


V:\2019\2019-2020\6289 FTH - GROENE HART GLASRAAD\102 ZE-V\108 VERGUNNINGEN\1 AANVRAAG INSTEELWISSELS\UIT\10289-120 WATERNET.DWG

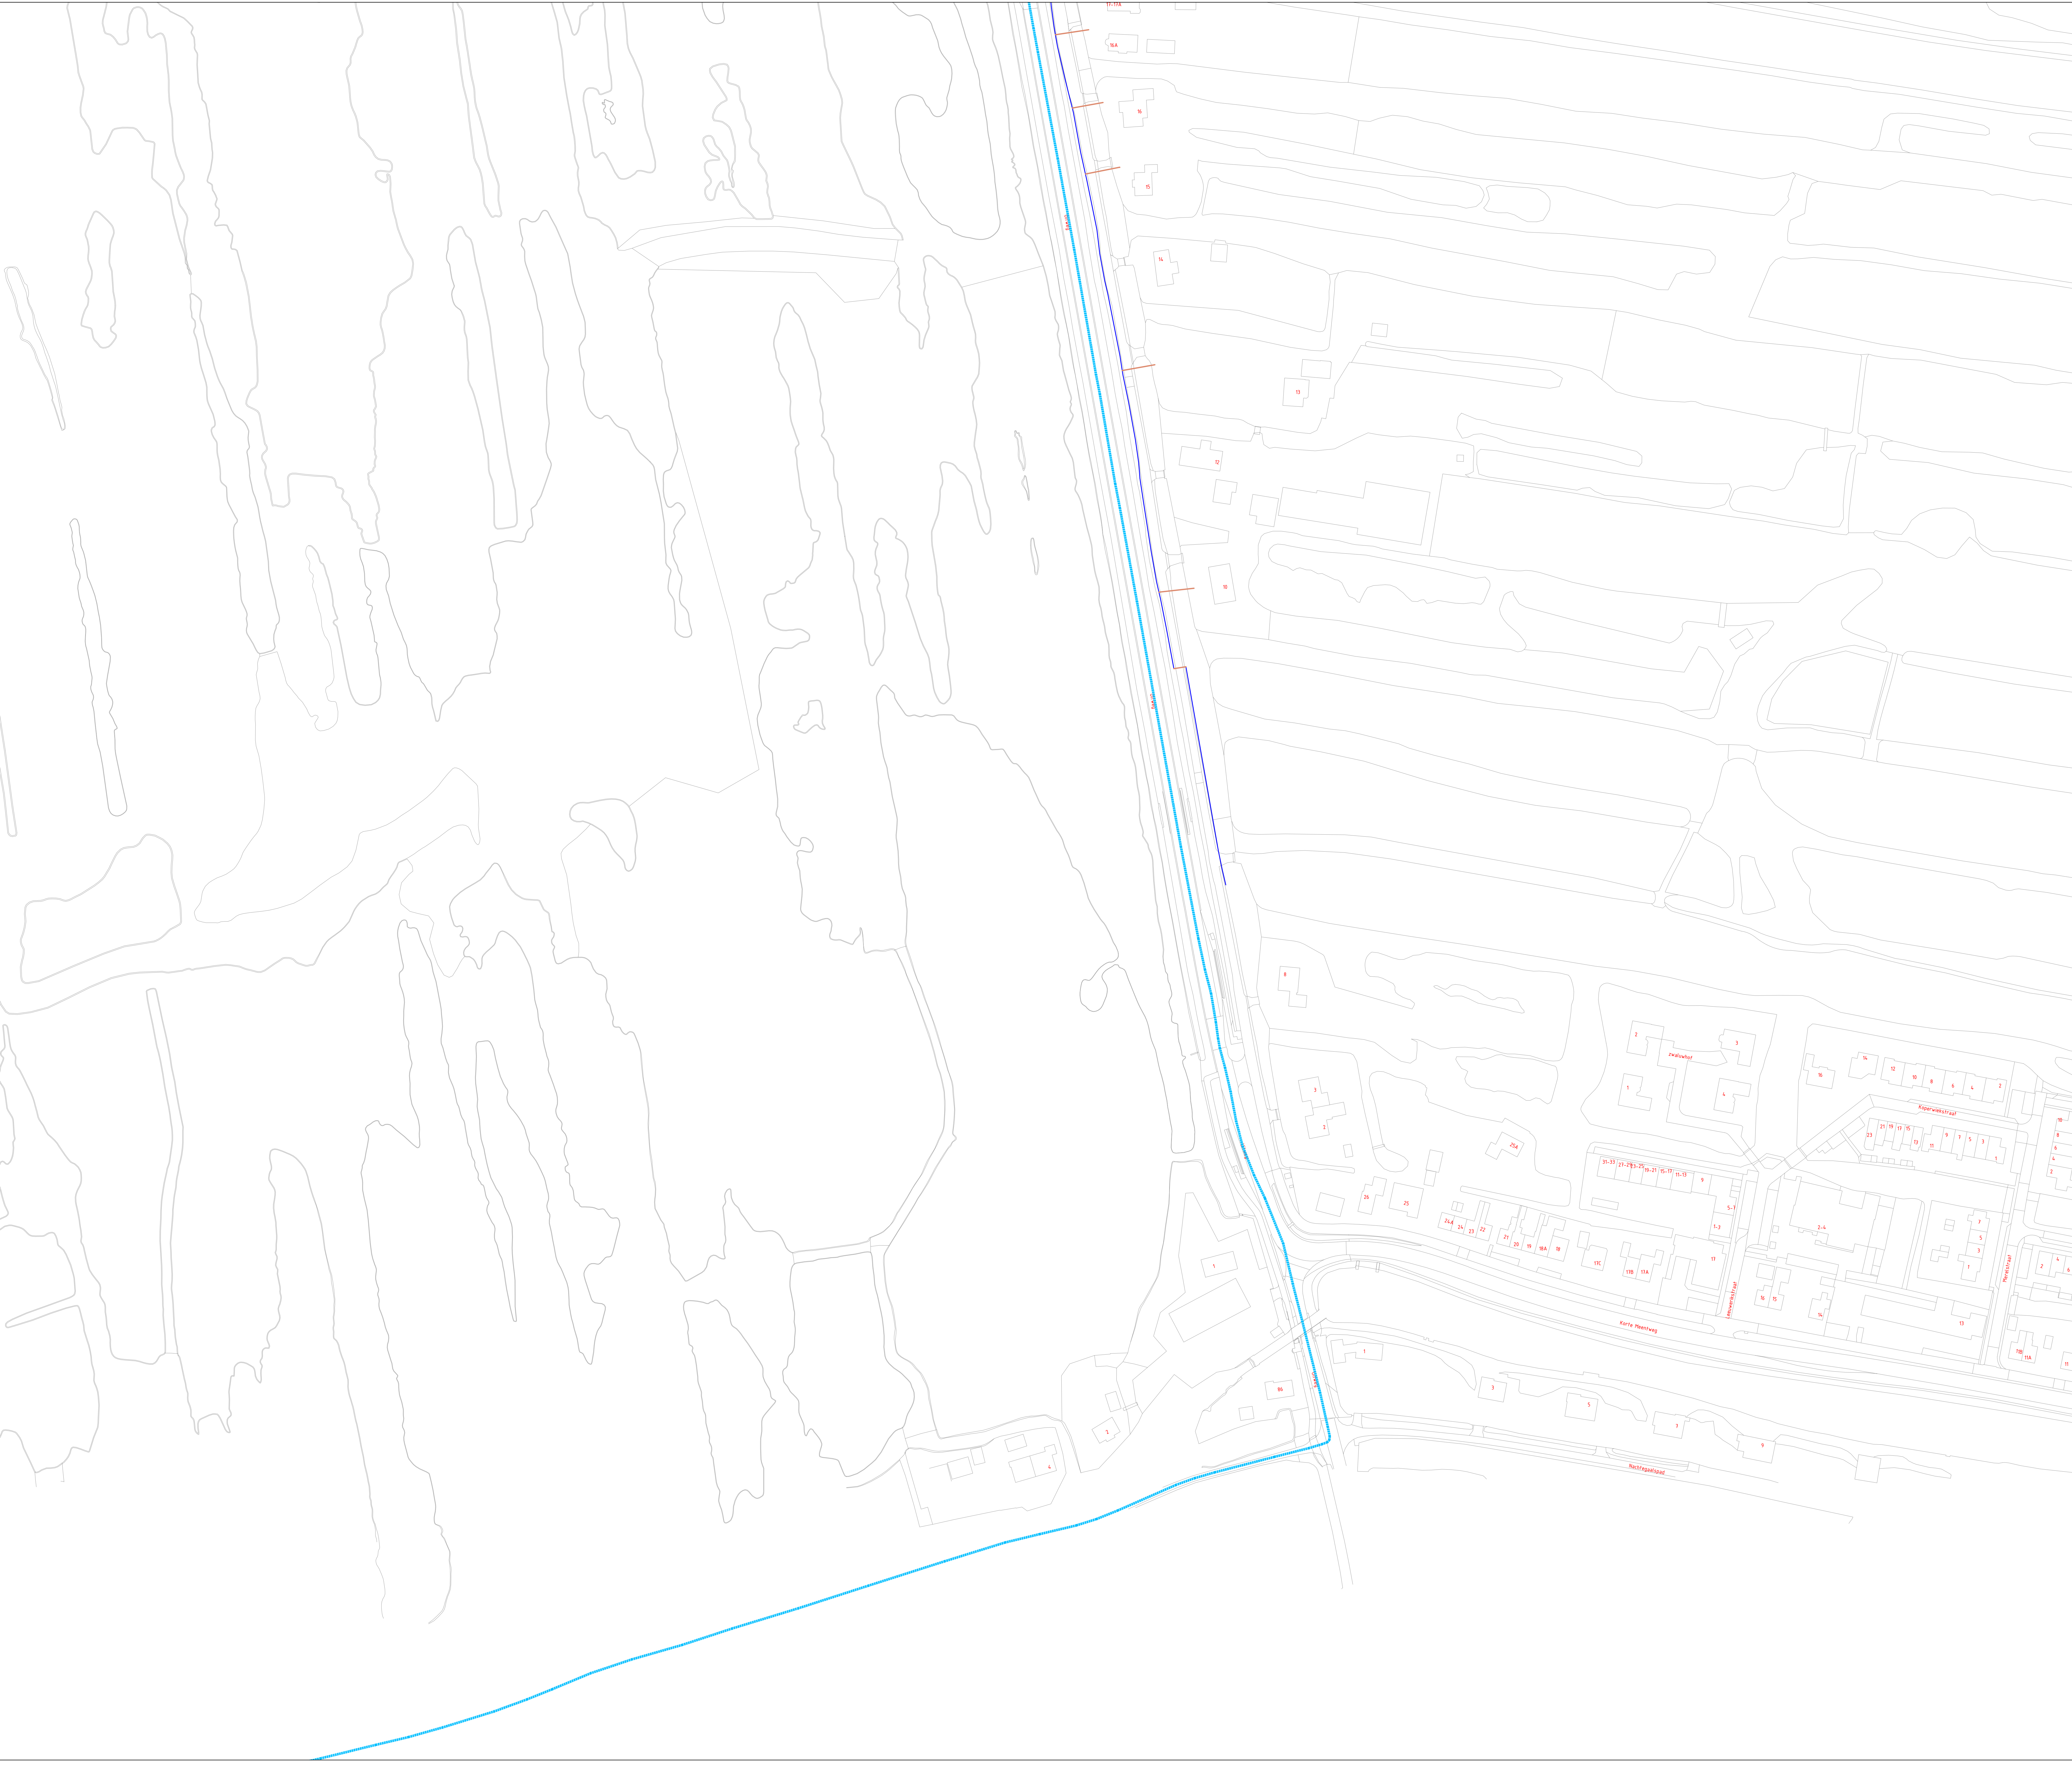

Legenda

- Nieuw te graven tracé (30cm breed)
- Toegevoegd nieuw te graven tracé (30cm breed)
- Afslat Zagen
- Gestuurde boring
- Boogpijler / Boogboring
- Persing
- Rakeboring
- Ingegraven boogpijler m.b.v. graafmachine
- Bestaande buis
- Gemeentegrens
- Huisaansluiting HomeConnect (contract MBG)
- Huisaansluiting HomePassed (geen contract MBG, binnen graaftracé)

Kruisingen van asfalt zullen indien mogelijk door middel van persingen gemaakt worden. Indien er geen persing mogelijk is wordt in overleg asfalt zagen toegepast.

BLADINDELING

Verkeersmaatregelen worden uitgevoerd conform de richtlijnen CROW publicatie 96.8

Versie: 1.1	Wijz. Door	Omschrijving van de wijziging	Wijz. Datum	Datum gecontroleerd
	1	100	Traject gereedheid	02-04-2020
	2			
	3			
Projectomschrijving: Projectdoel: Deelgebied: Organisatie: Overige:			Getekend door: KD Datum: 16-04-2020 Formaat: A0 Schaal: 1:1000 Projectnr. Sporen: F201020 Projectnr. opdrachtgever: Type tekening: VERGUNNING Tekeningnummer: 18280-120-VE001-25	

Korttekst: 18280-120-VE001-25
Projectnr. 18280-120-VE001-25
Projectnr. 18280-120-VE001-25
Projectnr. 18280-120-VE001-25