


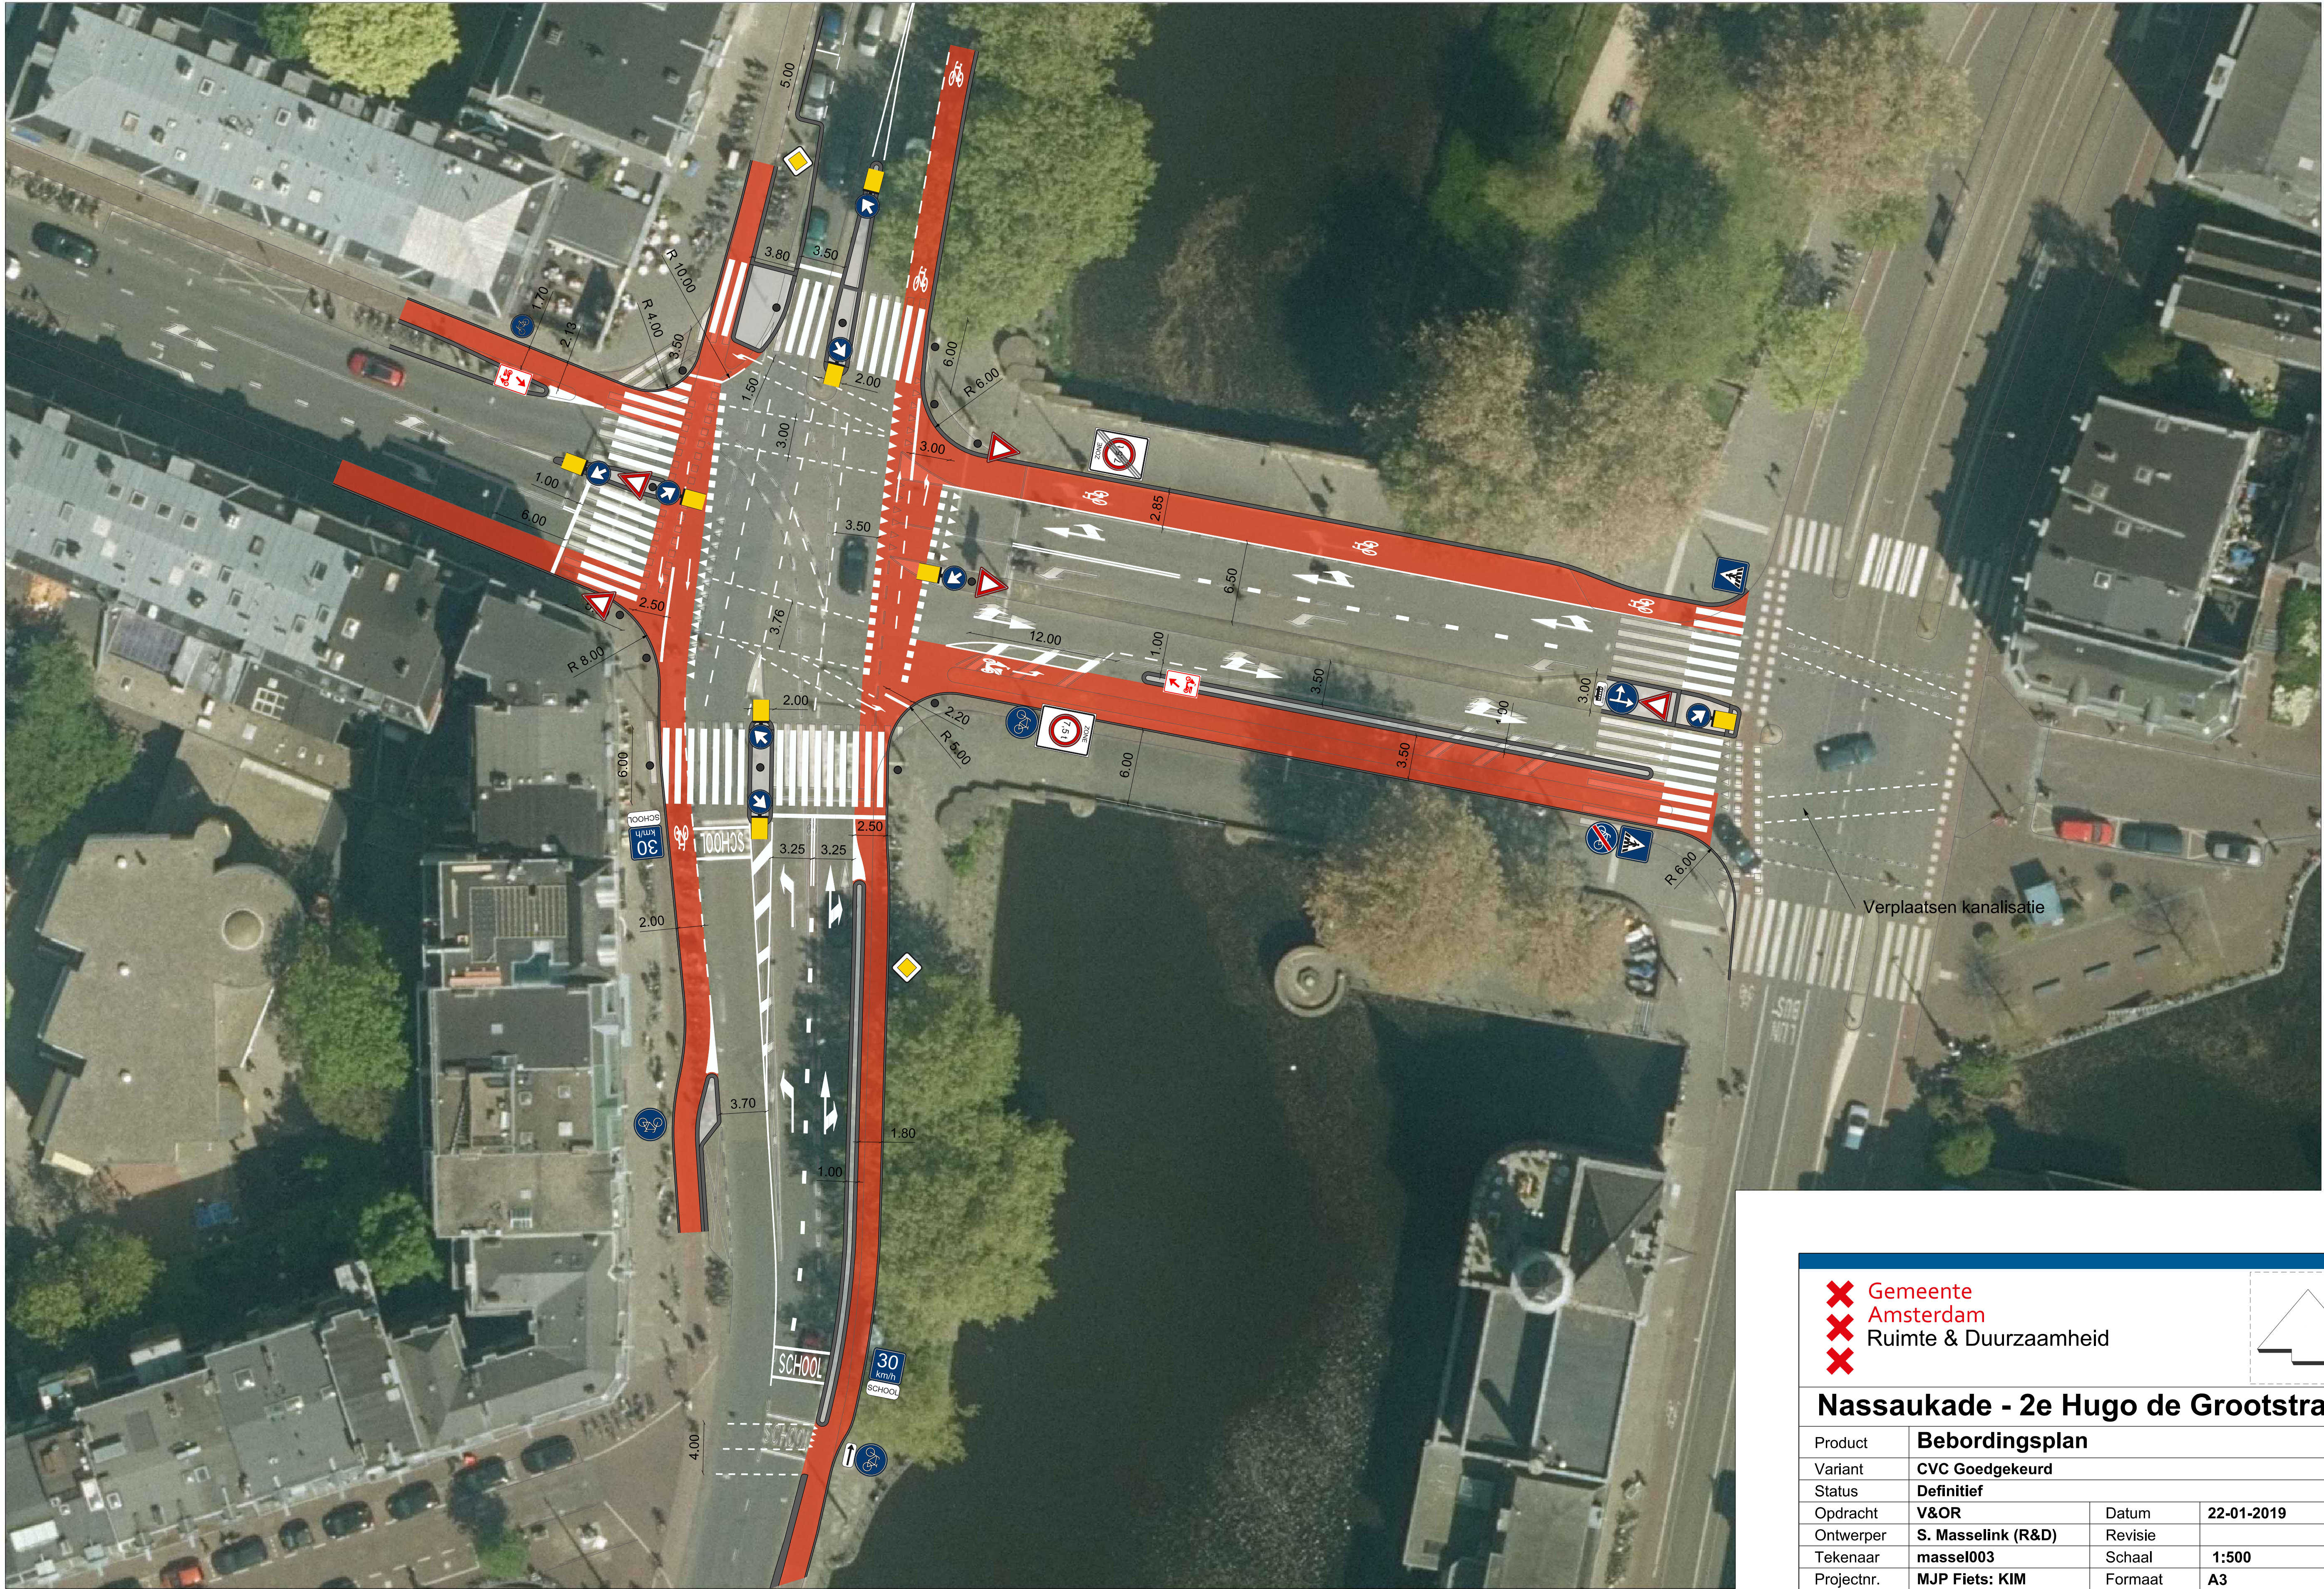

×

Gemeente Amsterdam

×

Ruimte & Duurzaamheid

Nassaukade - 2e Hugo de Grootstraat

Product	Bebordingsplan		
Variant	CVC Goedgekeurd		
Status	Definitief		
Opdracht	V&OR	Datum	22-01-2019
Ontwerper	S. Masselink (R&D)	Revisie	
Tekenaar	massel003	Schaal	1:500
Projectnr.	MJP Fiets: KIM	Formaat	A3
Bestand	Nassaukade - Tweede Hugo de Grootstraat.dgn		
Model	Bebordingsplan Nassaukade - Tweede Hugo de Grootstraat CVC goedgekeurd (Sheet)		
© Gemeente Amsterdam Auteursrechten voorbehouden			