



Waterschap
Rivierenland


Legger Zomerkade
Lienden

te
Lienden

Legger Zomerkade
Dijkvak 430293

Inhoud

- Overzichtskaart dijkvak 430293
- Situatiebladen (1:1000)
- Dwarsprofielen (1:250)
- Lengteprofielen (1:2.000/1:100)

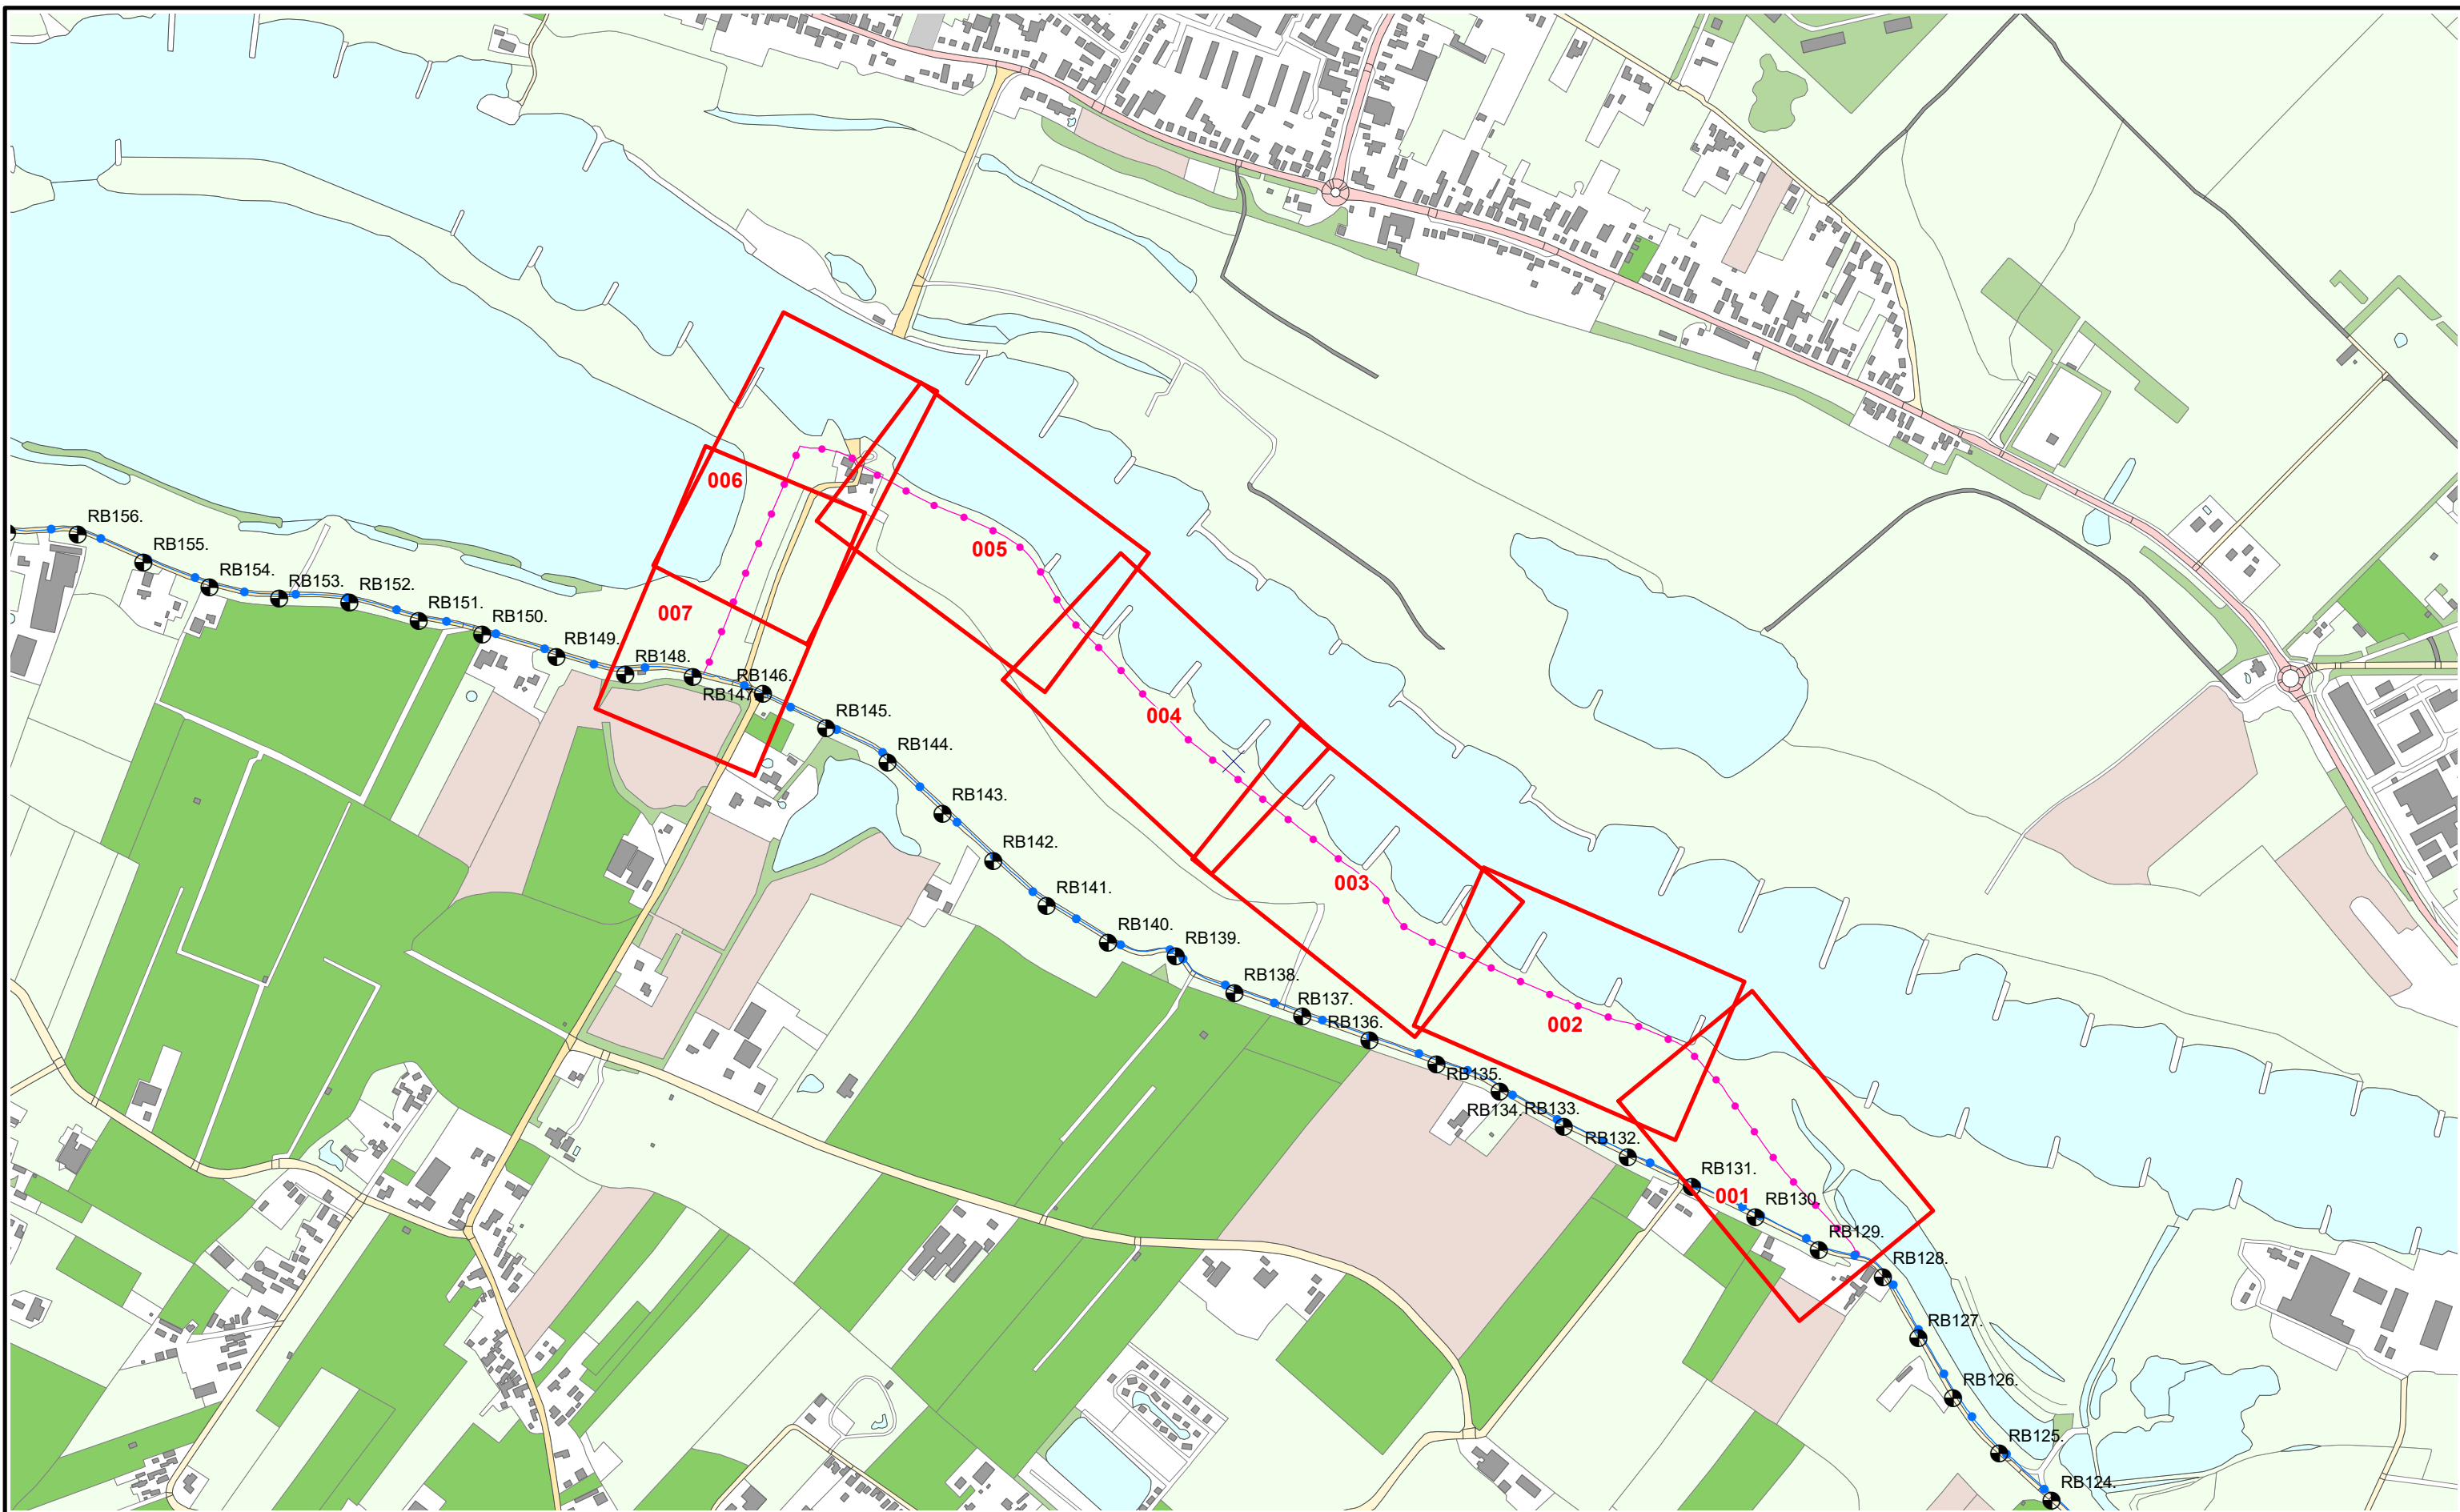

Referentielijn soort :

- Primaire waterkering
- Regionale waterkering
- Overige waterkering

— Situatieblad 1:1000 met bladnummer



Legger : Zomerkade Lienden

Onderdeel : Overzichtskaart Dijkpaaltraject

Dijkpaal traject : LI

Formaat : A3

Opnamedatum : -

Bestuifnr : zie 1:1000 bladen

Aantal bladen : 001

Schaal : 1 : 8.500

Getekend : T-DAM

Tekeningnr : -

Bladnr : 001

Status : Concept

Datum : 2020

Tekeningnr : -



-  Dijkpalen
 Referentielijns Primaire Kering
 Referentielijns Regionale Kering
 Referentielijns Overige Kering
 Teenlijns

-  Waterstaatswerk
-  Beschermingszone
-  Stortsteen
-  Harde Bekleding

- | | |
|---|------------------------------------|
|  | Duiker |
|  | Wandconstructie |
|  | Coupure |
|  | Sluis |
|  | Gemaal |
|  | Keringverbeterings-
constructie |

-  Afsluiter Leidingen
-  Drainages
-  Hoofdgebouwen
-  Overig bouwwerk
-  Kadastraal perceel

Dwarsprofiel-
locatie



Legger Zomerkade: Lienden

Onderdeel : Situatie Legger		
Dijkpaal traject :-	Aantal bld : 007	Bladnr : 001
Formaat : A3	Schaal : 1: 1000	Status : Concept
Opnamedatum : -	Getekend : T-DAM	Datum : 2020
Besluitnr : 2020003319		Tek. nr. : Lienden-001



Dijkpalen




Referentielijn Primaire Kering



Referentielijn Regionale Kering



Referentielijn Overige Kering

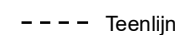

Teenlijn



Waterstaatswerk



Beschermingszone



Stortsteen



Harde Bekleding



Duiker



Wandconstructie



Coupure



Sluis



Gemaal



Keringverbeterings-
constructie



Afsluiter Leidingen



Drainages



Hoofdgebouwen



Overig bouwwerk



Kadastraal perceel

Dwarsprofiel-
locatie

AZ003.+031M



Legger Zomerkade: Lienden

Onderdeel : Situatie Legger

Dijkpaal traject :-	Aantal bld : 007	Bladnr : 002
---------------------	------------------	--------------

Formaat : A3	Schaal : 1 : 1000	Status : Concept
--------------	-------------------	------------------

Opnamedatum : -	Getekend : T-DAM	Datum : 2020
-----------------	------------------	--------------

Besluitnr : 2020003319	Tek. nr. : Lienden-002
------------------------	------------------------



Dijkpalen

Referentielijn Primaire Kering

Referentielijn Regionale Kering

Referentielijn Overige Kering

Teenlijn

Waterstaatswerk

Beschermszone

Stortsteen

Harde Bekleding

Duiker

Wandconstructie

Coupure

Sluis

Gemaal

Keringverbeteringsconstructie

Afsluiters Leidingen

Drainages

Hoofdgebouwen

Overig bouwwerk

Kadastraal perceel

AZ003+031M

Dwarsprofiel-locatie

Legger Zomerkade: Lienden

Onderdeel : Situatie Legger		
Dijkpaal traject :-	Aantal bld : 007	Bladnr : 003
Formaat : A3	Schaal : 1 : 1000	Status : Concept
Opnamedatum : -	Getekend : T-DAM	Datum : 2020
Besluitnr : 2020003319		Tek. nr. : Lienden-003



Dijkpalen

Referentielijn Primaire Kering

Referentielijn Regionale Kering

Referentielijn Overige Kering

Teenlijn

Waterstaatswerk

Beschermingszone

Stortsteen

Harde Bekleding

Duiker

Wandconstructie

Coupure

Sluis

Gemaal

Keringverbeteringsconstructie

Afsluiter Leidingen

Drainages

Hoofdgebouwen

Overig bouwwerk

Kadastraal perceel

AZ003.+031M

Dwarsprofiel-locatie

Legger Zomerkade: Lienden

Onderdeel :	Situatie Legger		
Dijkpaal traject :-	Aantal bld : 007	Bladnr : 004	
Formaat : A3	Schaal : 1 : 1000	Status : Concept	
Opnamedatum : -	Getekend : T-DAM	Datum : 2020	
Besluitnr : 2020003319	Tek. nr. : Lienden-004		





 Dijkpalen

 Referentielijn Primaire Kering

 Referentielijn Regionale Kering

 Referentielijn Overige Kering

 Teenlijn

 Waterstaatswerk

 Beschermszone

 Stortsteen

 Harde Bekleding

 Duiker

 Wandconstructie

 Coupure

 Sluis

 Gemaal

 Keringverbeteringsconstructie

 Afsluiter Leidingen

 Drainages

 Hoofdgebouwen

 Overig bouwwerk

 Kadastraal perceel

 AZ003+031M

Dwarsprofiel-locatie



Legger Zomerkade: Lienden

Onderdeel :	Situatie Legger	
Dijkpaal traject :-	Aantal bld : 007	Bladnr : 005
Formaat : A3	Schaal : 1 : 1000	Status : Concept
Opnamedatum : -	Getekend : T-DAM	Datum : 2020
Besluitnr : 2020003319	Tek. nr. : Lienden-005	



Dijkpalen

Referentielijn Primaire Kering

Referentielijn Regionale Kering

Referentielijn Overige Kering

Teenlijn

Waterstaatswerk

Beschermingszone

Stortsteen

Harde Bekleding

Duiker

Wandconstructie

Coupure

Sluis

Gemaal

Keringverbeteringsconstructie

Afsluiter Leidingen

Drainages

Hoofdgebouwen

Overig bouwwerk

Kadastraal perceel

AZ003 +031M


Dwarsprofiel-locatie

Waterschap
Rivierenland


Legger Zomerkade: Lienden

Onderdeel : Situatie Legger		
Dijkpaal traject :-	Aantal bld : 007	Bladnr : 006
Formaat : A3	Schaal : 1 : 1000	Status : Concept
Opnamedatum : -	Getekend : T-DAM	Datum : 2020
Besluitnr : 2020003319		Tek. nr. : Lienden-006


DWP LIENDEN 1

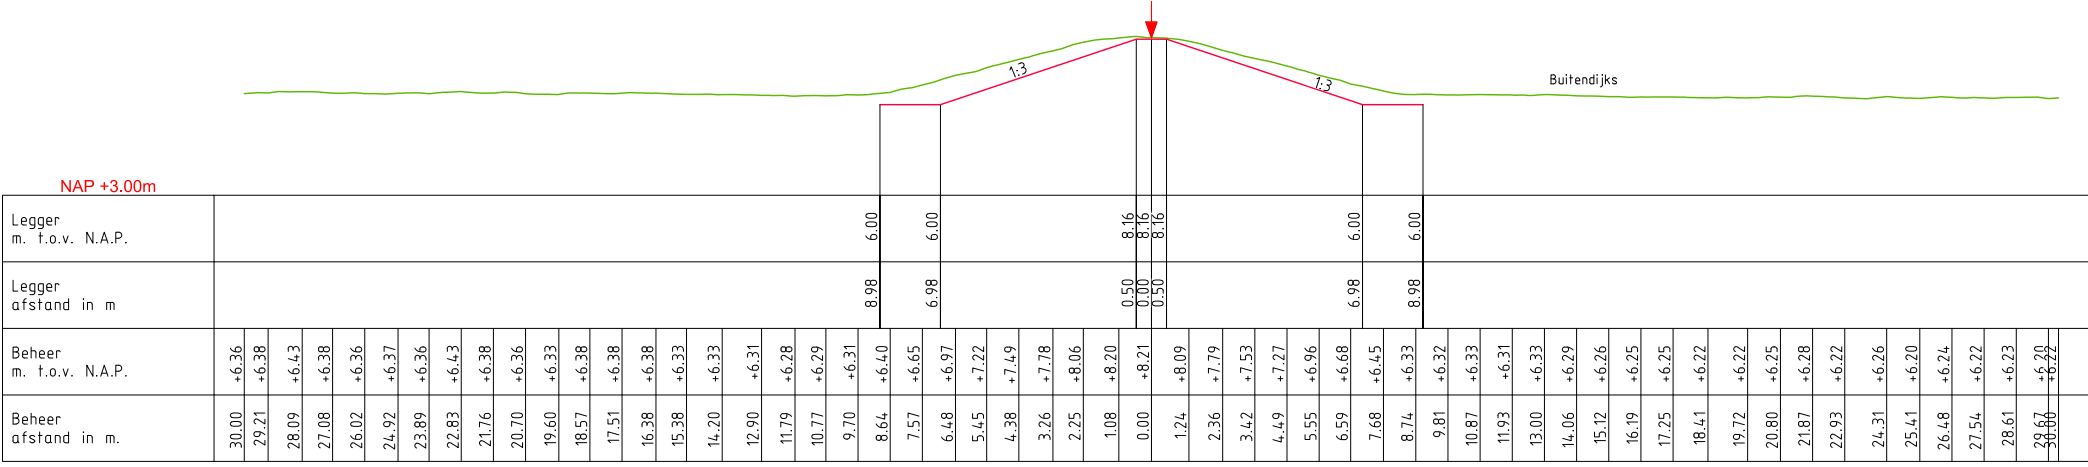

DWP LIENDEN 2

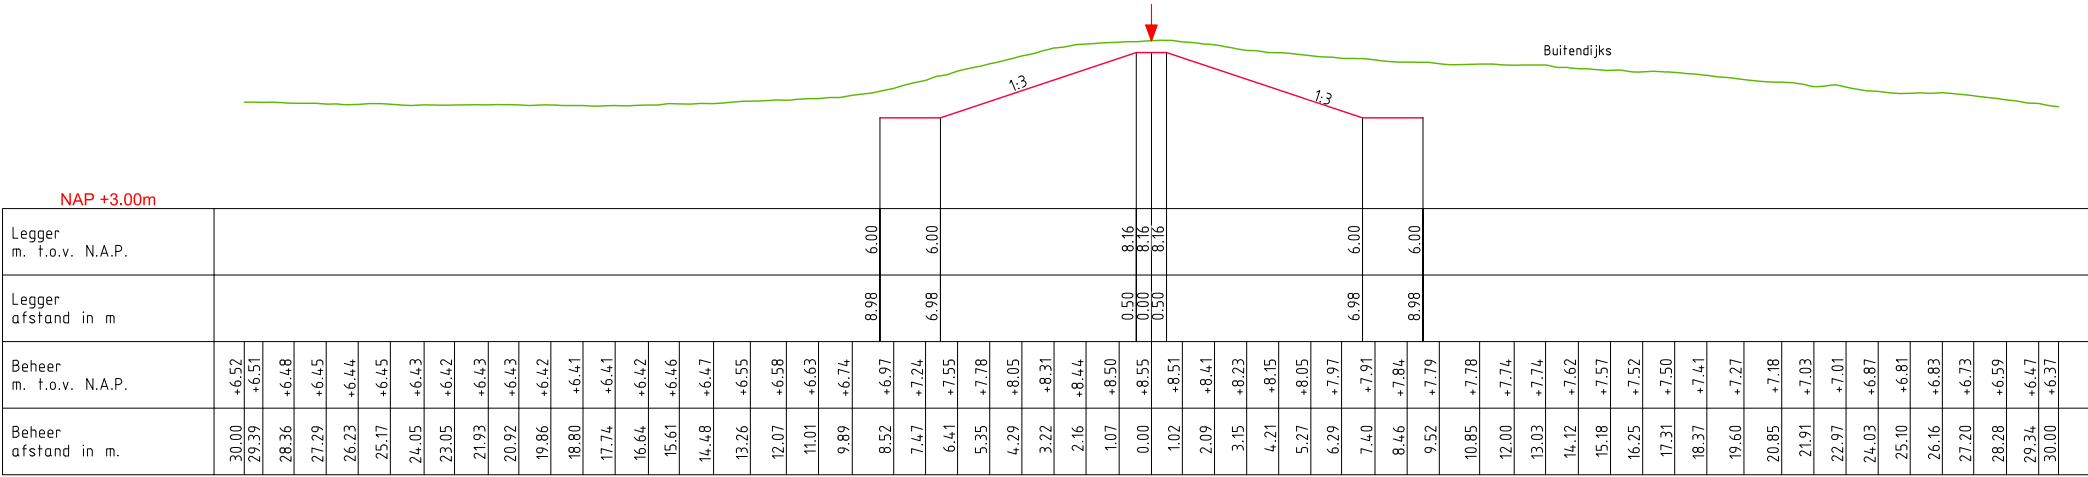

DWP LIENDEN 3

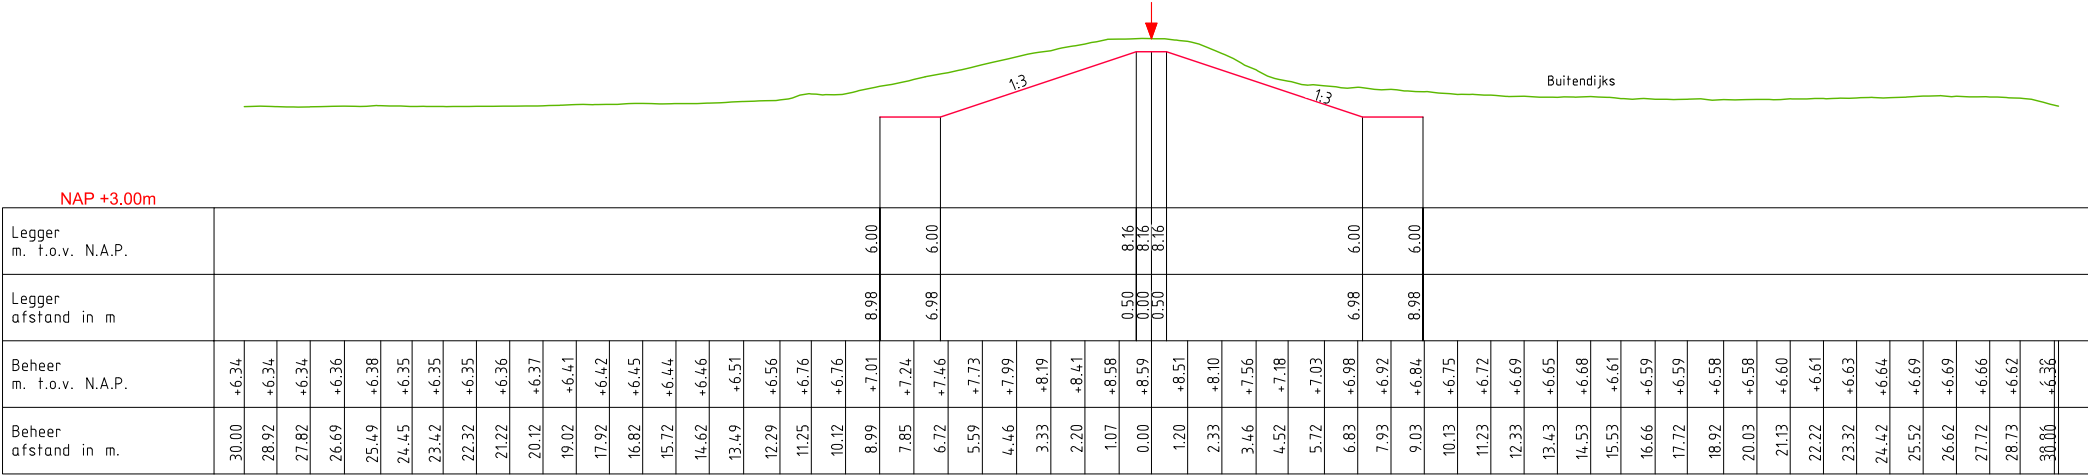

LEGENDA

— Leggerprofil.

Beheerregisterprofiel.

↓ Referentielijn.

Kernzone (2m. vanuit teen leggerprofiel)

Beschermingszone (12m. vanuit teen leggerprofiel)

Waterschap
Rivierenland

Legger: Zomerkade Lienden

Onderdeel: Dwarsprofielen Legger

Dijkpaal traject:	Met 003	Bladen	Bladnr:	001
-------------------	---------	--------	---------	-----

<i>Formaat:</i> A3	<i>Schaal:</i> 1 : 250	<i>Status:</i> Concept
--------------------	------------------------	------------------------

<i>Opnamedatum:</i> 2015 (AHN3)	<i>Getekend:</i> T-DAM	<i>Datum:</i> 2020
---------------------------------	------------------------	--------------------

Behoort bij: Besluit 2020003319

NAP +3.00m	
Legger m. t.o.v. N.A.P.	Legger afstand in m
Beheer m. t.o.v. N.A.P.	Beheer afstand in m
+7.49	30.00
+7.50	29.51
+7.52	28.33
+7.52	27.26
+7.54	26.16
+7.55	25.12
+7.58	24.05
+7.58	22.95
+7.60	21.91
+7.56	20.84
+7.55	19.77
+7.57	18.70
+7.58	17.63
+7.62	16.56
+7.65	15.44
+7.67	14.07
+7.68	13.00
+7.71	11.93
+7.73	10.86
+7.74	9.76
+7.79	8.72
+7.85	7.65
+7.90	6.55
+7.99	5.51
+8.13	4.44
+8.32	3.37
+8.59	2.30
+8.86	1.23
+8.90	0.00
+8.65	1.26
+8.25	2.33
+7.97	3.40
+7.85	4.47
+7.73	5.54
+7.68	6.57
+7.56	7.68
+7.48	8.75
+7.45	9.80
+7.40	10.89
+7.35	11.96
+7.31	13.03
+7.25	14.10
+7.16	15.17
+7.04	16.24
+6.90	17.31
+6.78	18.38
+6.72	19.45
+6.75	20.51
+6.70	21.59
+6.74	22.66
+6.73	23.67
+6.68	24.79
+6.67	25.86
+6.62	26.93
+6.53	28.00
+6.32	29.07
+6.08	30.00

NAP +3.00m	
Legger m. f.o.v. N.A.P.	Legger afstand in m
Beheer m. f.o.v. N.A.P.	Beheer afstand in m.
	30.00
	29.10
	28.04
	26.98
	25.92
	24.85
	23.79
	22.73
	21.67
	20.61
	19.55
	18.49
	17.43
	16.37
	15.31
	14.20
	13.19
	12.12
	10.69
	9.65
	8.54
	7.53
	6.47
	5.41
	4.35
	3.28
	2.22
	1.16
	0.00
	1.10
	2.25
	3.43
	4.49
	5.56
	6.56
	7.68
	8.72
	9.80
	10.84
	11.92
	12.93
	14.04
	15.10
	16.16
	17.22
	18.29
	19.35
	20.41
	21.47
	22.53
	23.59
	24.65
	25.98
	27.13
	28.13
	29.25
	30.00


NAP +3.00m	
Legger m. f.o.v. N.A.P.	Legger afstand in m
Beheer m. f.o.v. N.A.P.	Beheer afstand in m.
14.36	14.36
13.31	13.31
12.10	12.10
11.10	11.10
10.00	10.00
8.99	8.99
7.79	7.79
6.68	6.68
5.58	5.58
4.47	4.47
3.37	3.37
2.26	2.26
1.15	1.15
0.00	0.00
1.03	1.03
2.16	2.16
3.27	3.27
4.37	4.37
5.48	5.48
6.58	6.58
7.69	7.69
8.79	8.79
9.90	9.90
11.00	11.00
12.11	12.11
13.21	13.21
14.11	14.11

- Referentielijn.
- Kernzone (2m. vanuit teen leggerprofiel)
- Beschermingszone (12m. vanuit teen leggerprofiel)




<i>Dijkpaal traject:</i>	<i>Met</i> 003 <i>Bladen</i>	<i>Bladnr:</i> 002
<i>Formaat:</i> A3	<i>Schaal:</i> 1 : 250	<i>Status:</i> Concept
<i>Opnamedatum:</i> 2015 (AHN3)	<i>Getekend:</i> T-DAM	<i>Datum:</i> 2020
<i>Behoort bij:</i> Besluit 2020003319		


DWP LIENDEN 7

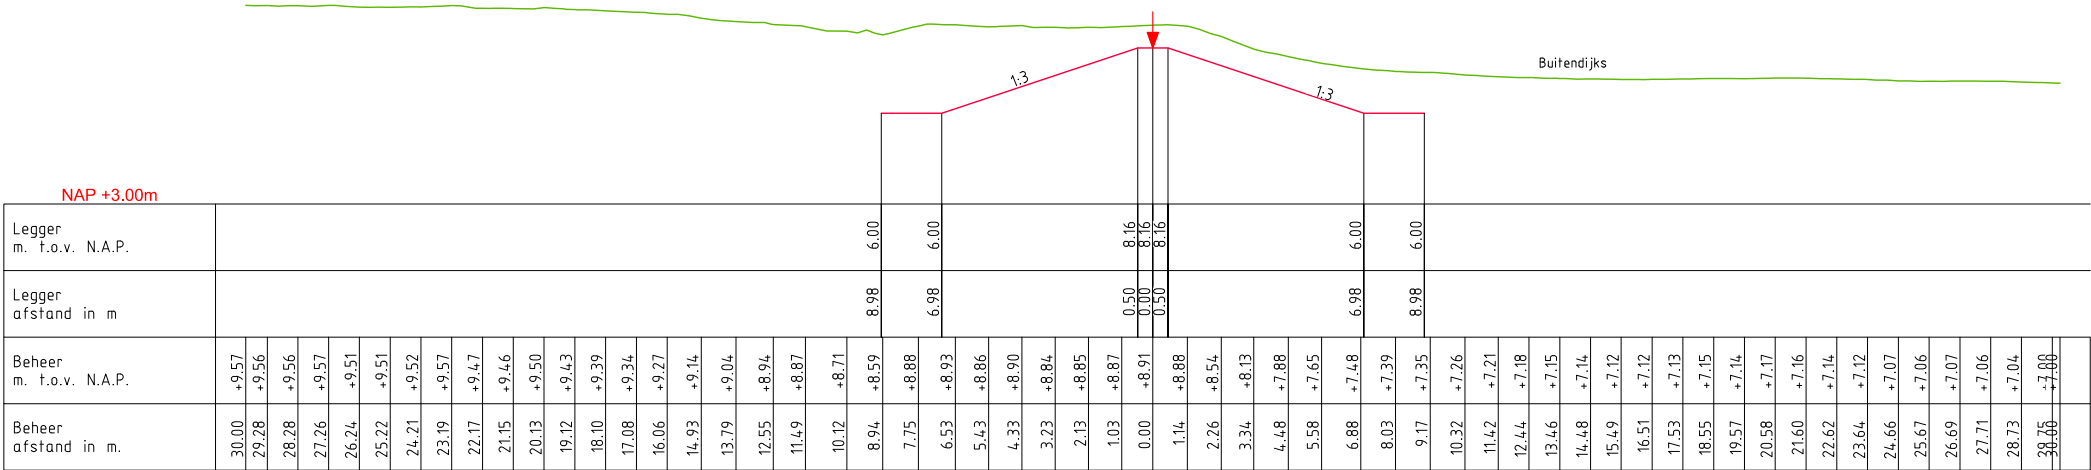

DWP LIENDEN 8

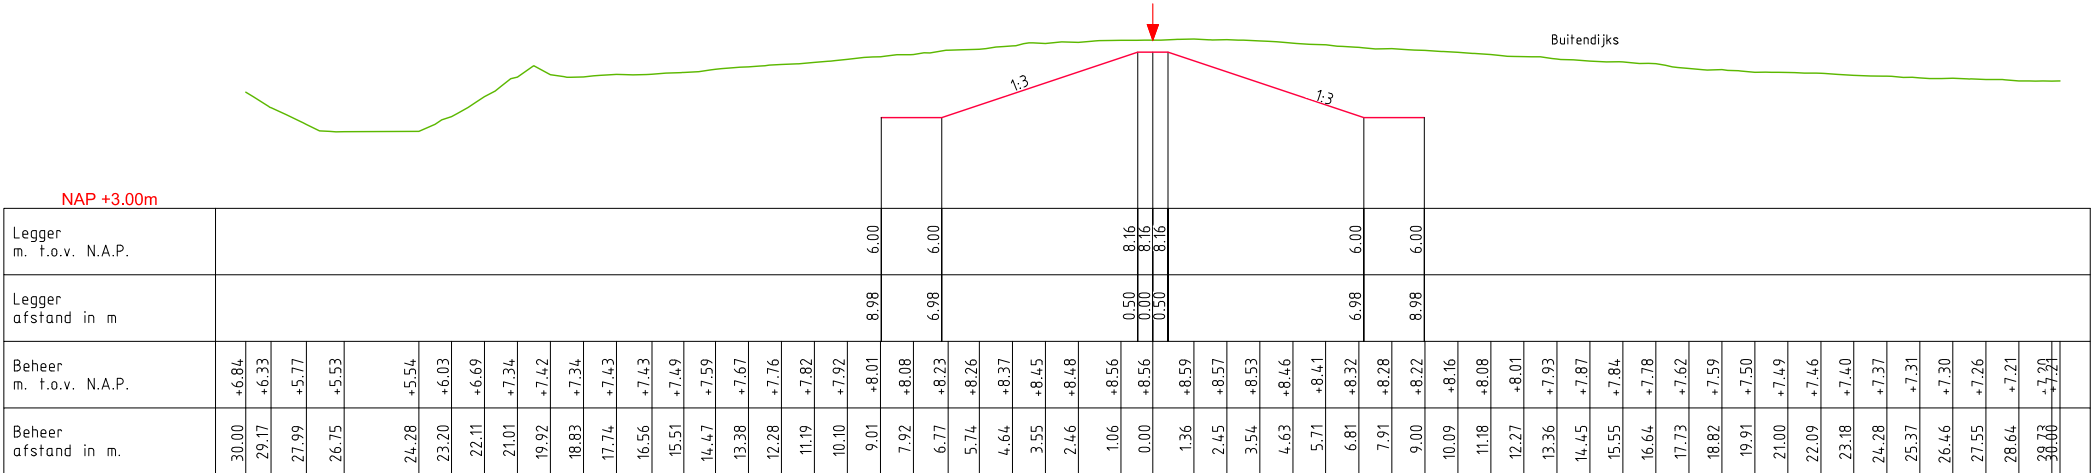

DWP LIENDEN 9

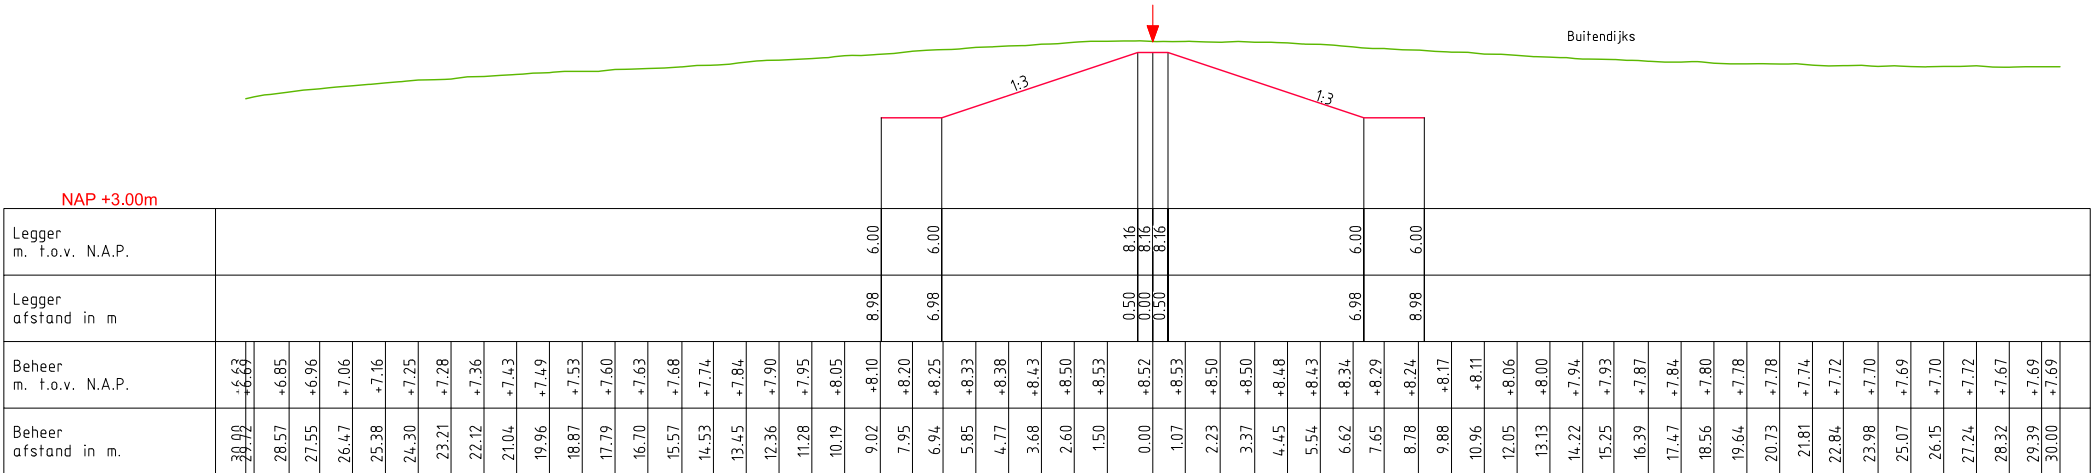

LEGENDA


- Leggerprofiel.
- Beheerregisterprofiel.
- Referentielijn.
- Kernzone (2m. vanuit teen leggerprofiel)
- Beschermingszone (12m. vanuit teen leggerprofiel)



Legger: Zomerkade Lienden

Onderdeel: Dwarsprofielen Legger

Dijkpaal traject:	Met 003	Bladen	Bladnr: 003
Formaat:	A3	Schaal: 1 : 250	Status: Concept
Opnamedatum:	2015 (AHN3)	Getekend: T-DAM	Datum: 2020
Behoort bij:	Besluit 2020003319		

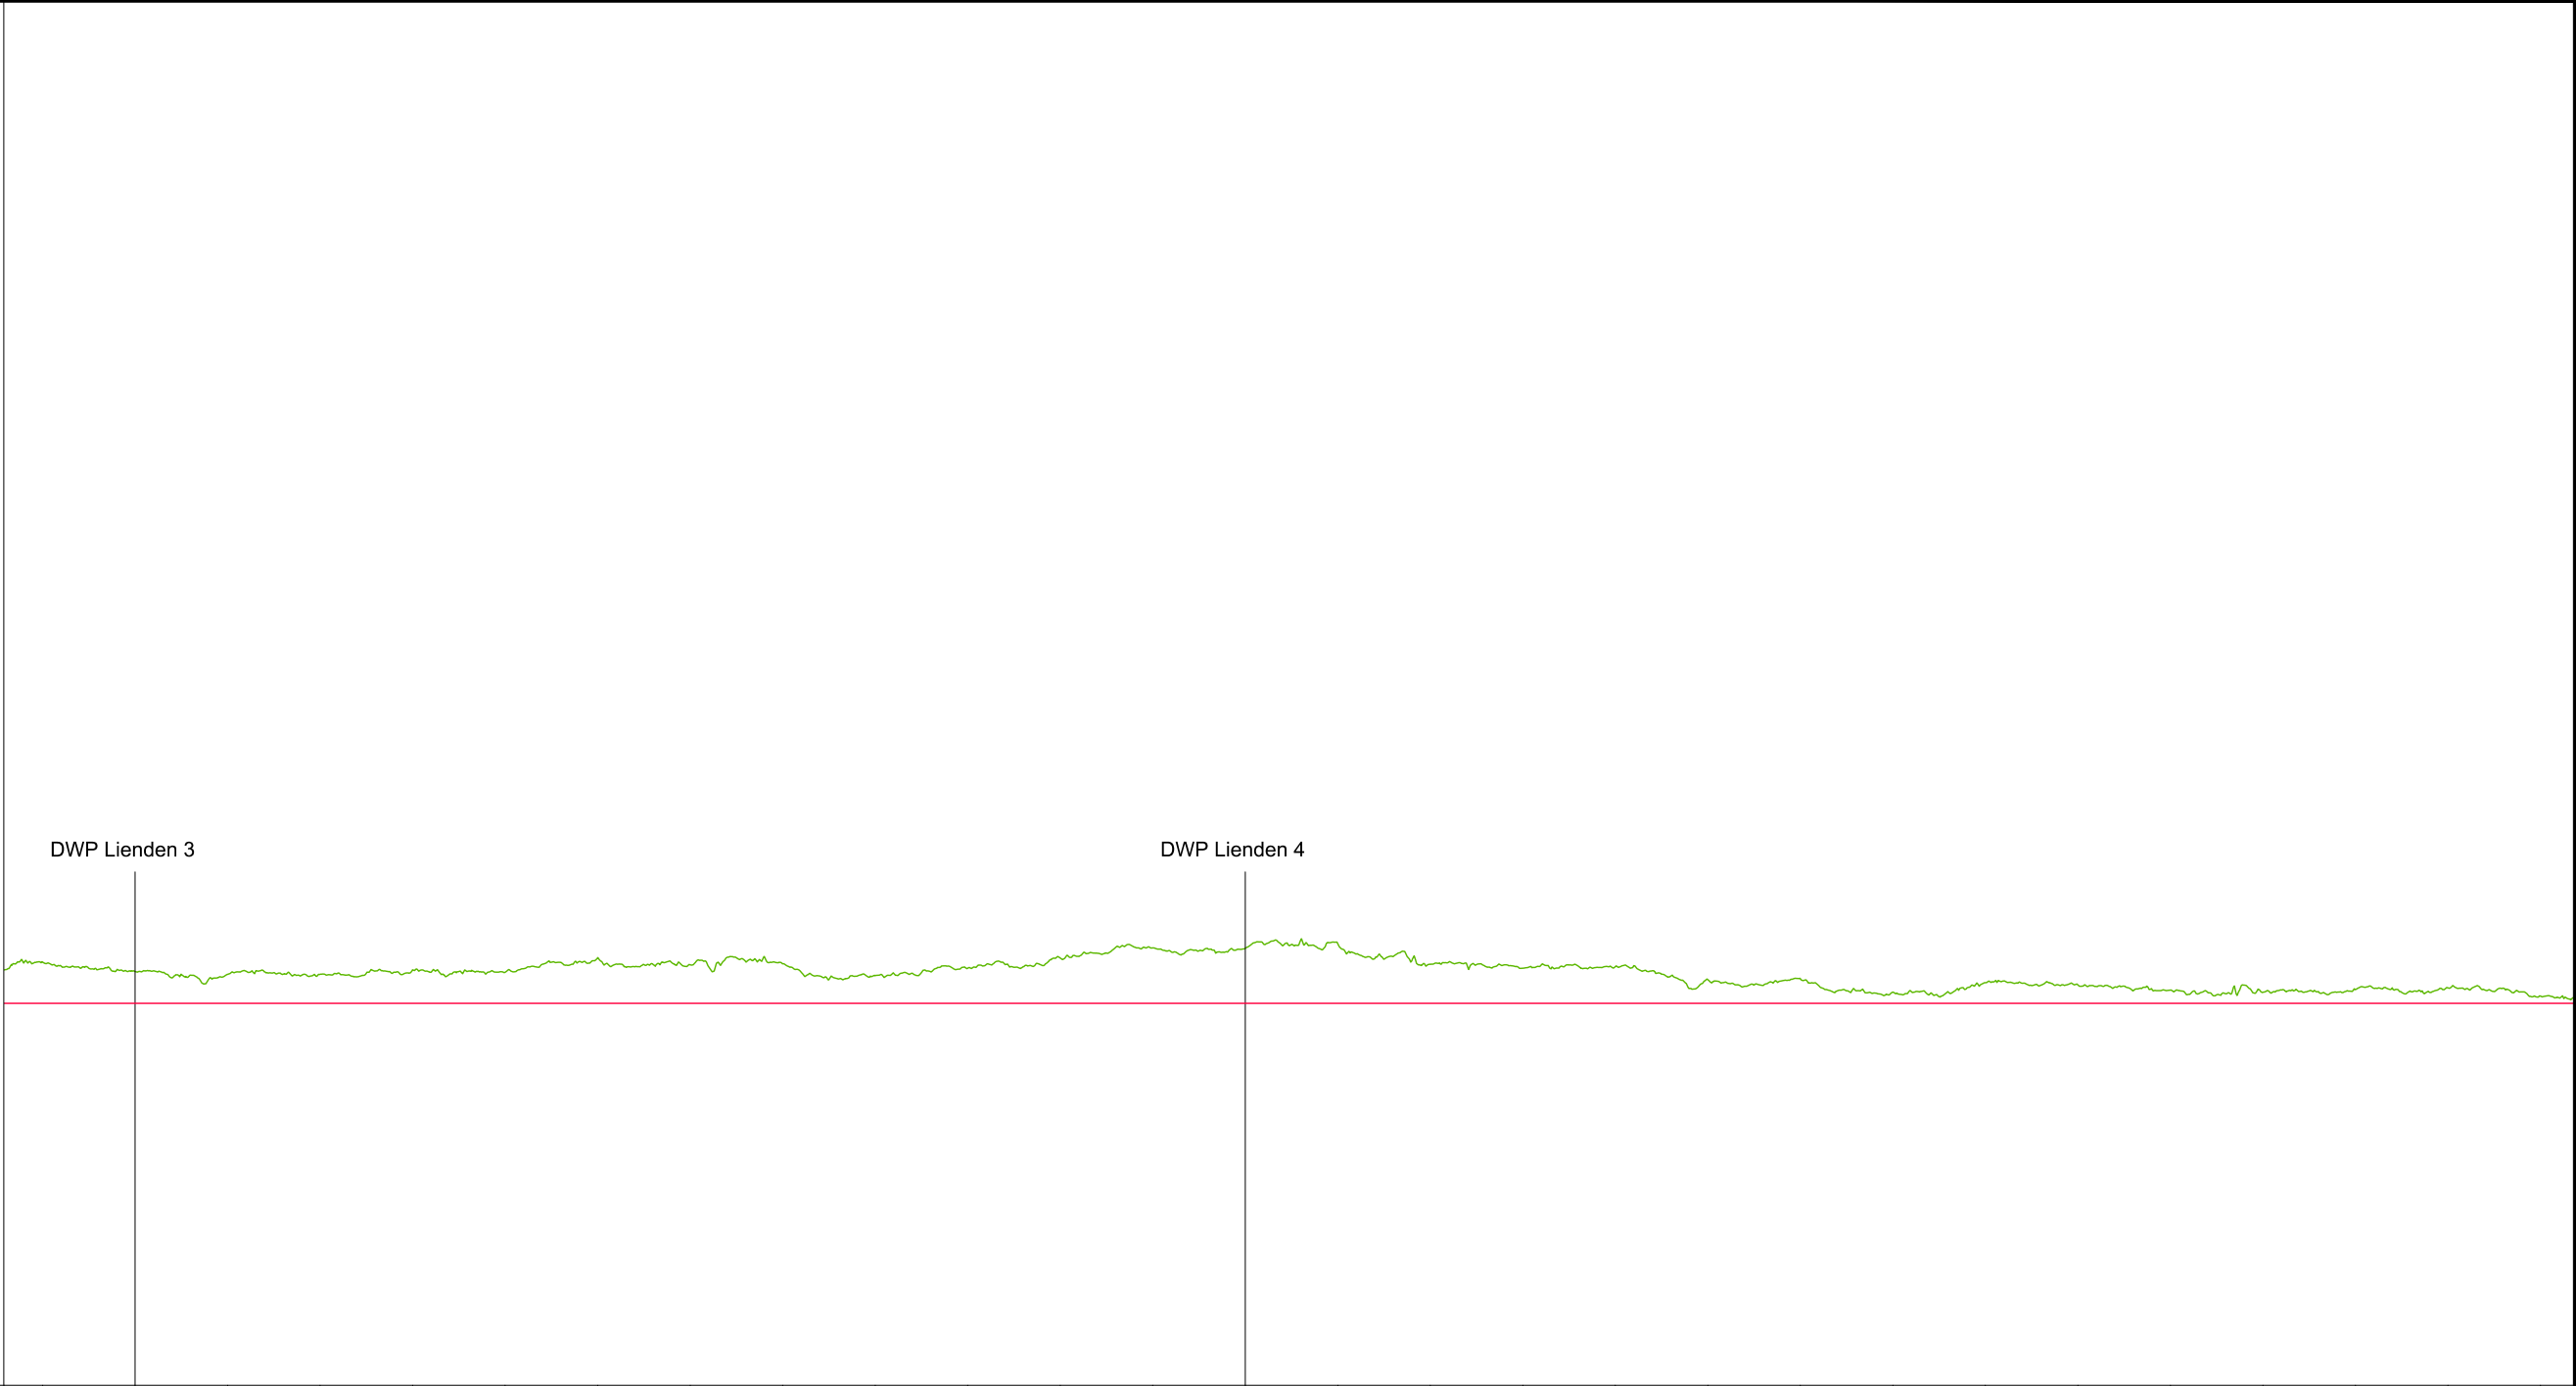

KUNSTWERK GEGEVENS Meters t.o.v. N.A.P.	</
--	--	----

LEGENDA

— Legger

— Beheerregister


— NAP



Legger: Zomerkade Lienden

Onderdeel: Lengteprofiel Legger

Dijkpaal traject:	Met 004	Bladen	Bladnr: 002
Formaat: A3	Schaal: 1:2000/1:1000	Status:	Concept
Opnamedatum: 2015 (AHN3)	Getekend: T-DAM	Datum:	2020
Behoort bij: Besluit 2020003319			

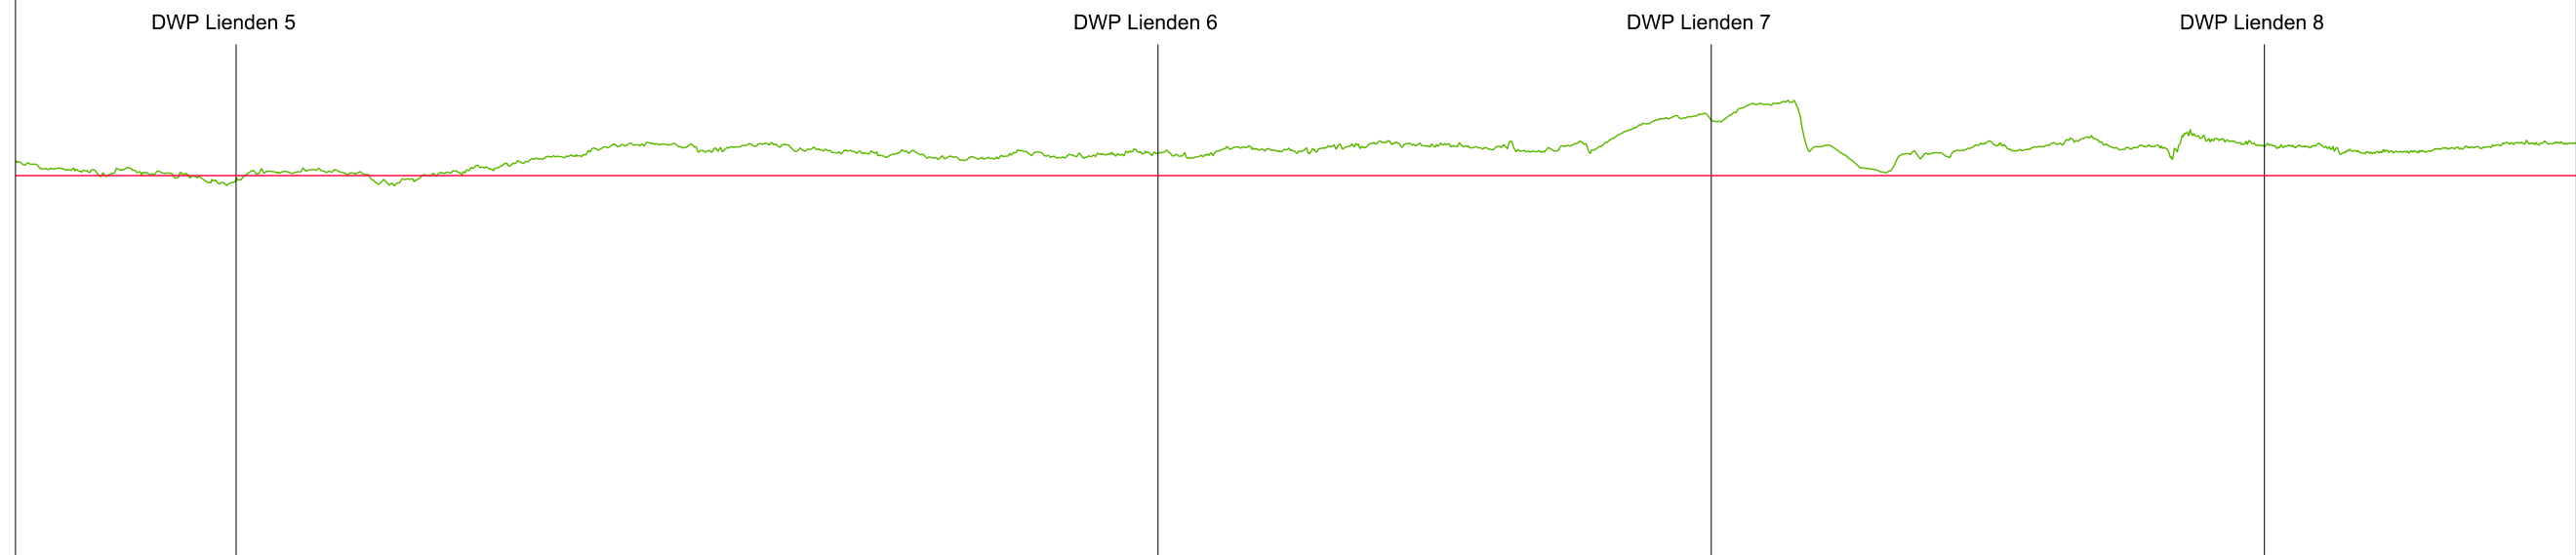

+3.00 N.A.P.

[illegible]

LEGENDA


— Legger
— Beheerregister
- - - - - NAP



Legger: Zomerkade Lienden

Onderdeel: Lengteprofiel Legger

<i>Dijkpaal traject:</i>	<i>Met</i> 004 <i>Bladen</i>	<i>Bladnr:</i> 003
<i>Formaat:</i> A3	<i>Schaal:</i> 1:2000/1:1000	<i>Status:</i> Concept
<i>Opnamedatum:</i> 2015 (AHN3)	<i>Getekend:</i> T-DAM	<i>Datum:</i> 2020
<i>Behoort bij:</i> Besluit 2020003319		

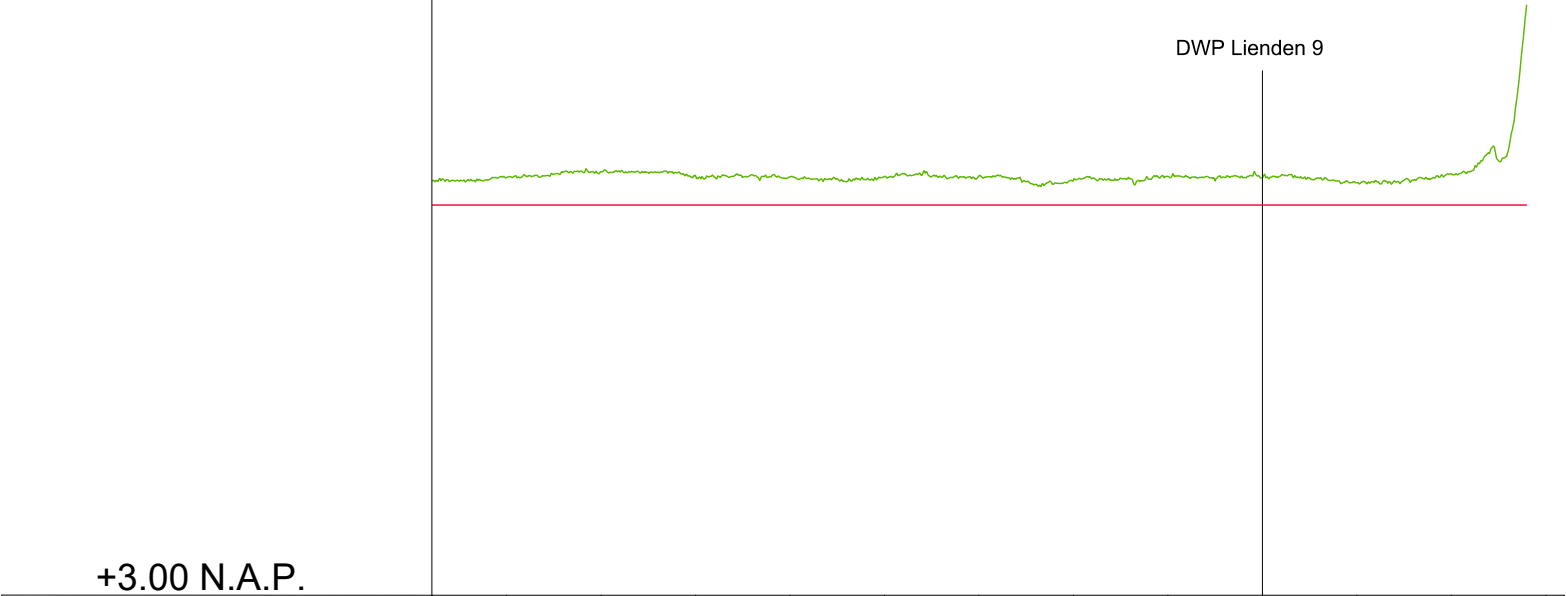

KUNSTWERK GEGEVENS Meters t.o.v. N.A.P.													
LEgger Meters t.o.v. N.A.P.	+8.16	+8.16	+8.16	+8.16	+8.16	+8.16	+8.16	+8.16	+8.16	+8.16	+8.16		
BEHEERREGISTER Meters t.o.v. N.A.P.	+8.52	+8.60	+8.55	+8.53	+8.54	+8.54	+8.49	+8.54	+8.52	+8.46	+8.57		
AFSTANDEN Meters t.o.v. het nulpunt	2000.00	2025.00	2050.00	2075.00	2100.00	2125.00	2150.00	2175.00	2200.00	2225.00	2250.00	2275.00	

LEGENDA

Legger

Beheerregister

NAP



Legger: Zomerkade Lienden			
Onderdeel: Lengteprofiel Legger			
Dijkpaal traject:	Met 004	Bladen	Bladnr: 004
Formaat: A3	Schaal: 1:2000/1:1000	Status:	Concept
Opnamedatum: 2015 (AHN3)	Getekend: T-DAM	Datum:	2020
Behoort bij: Besluit 2020003319			