


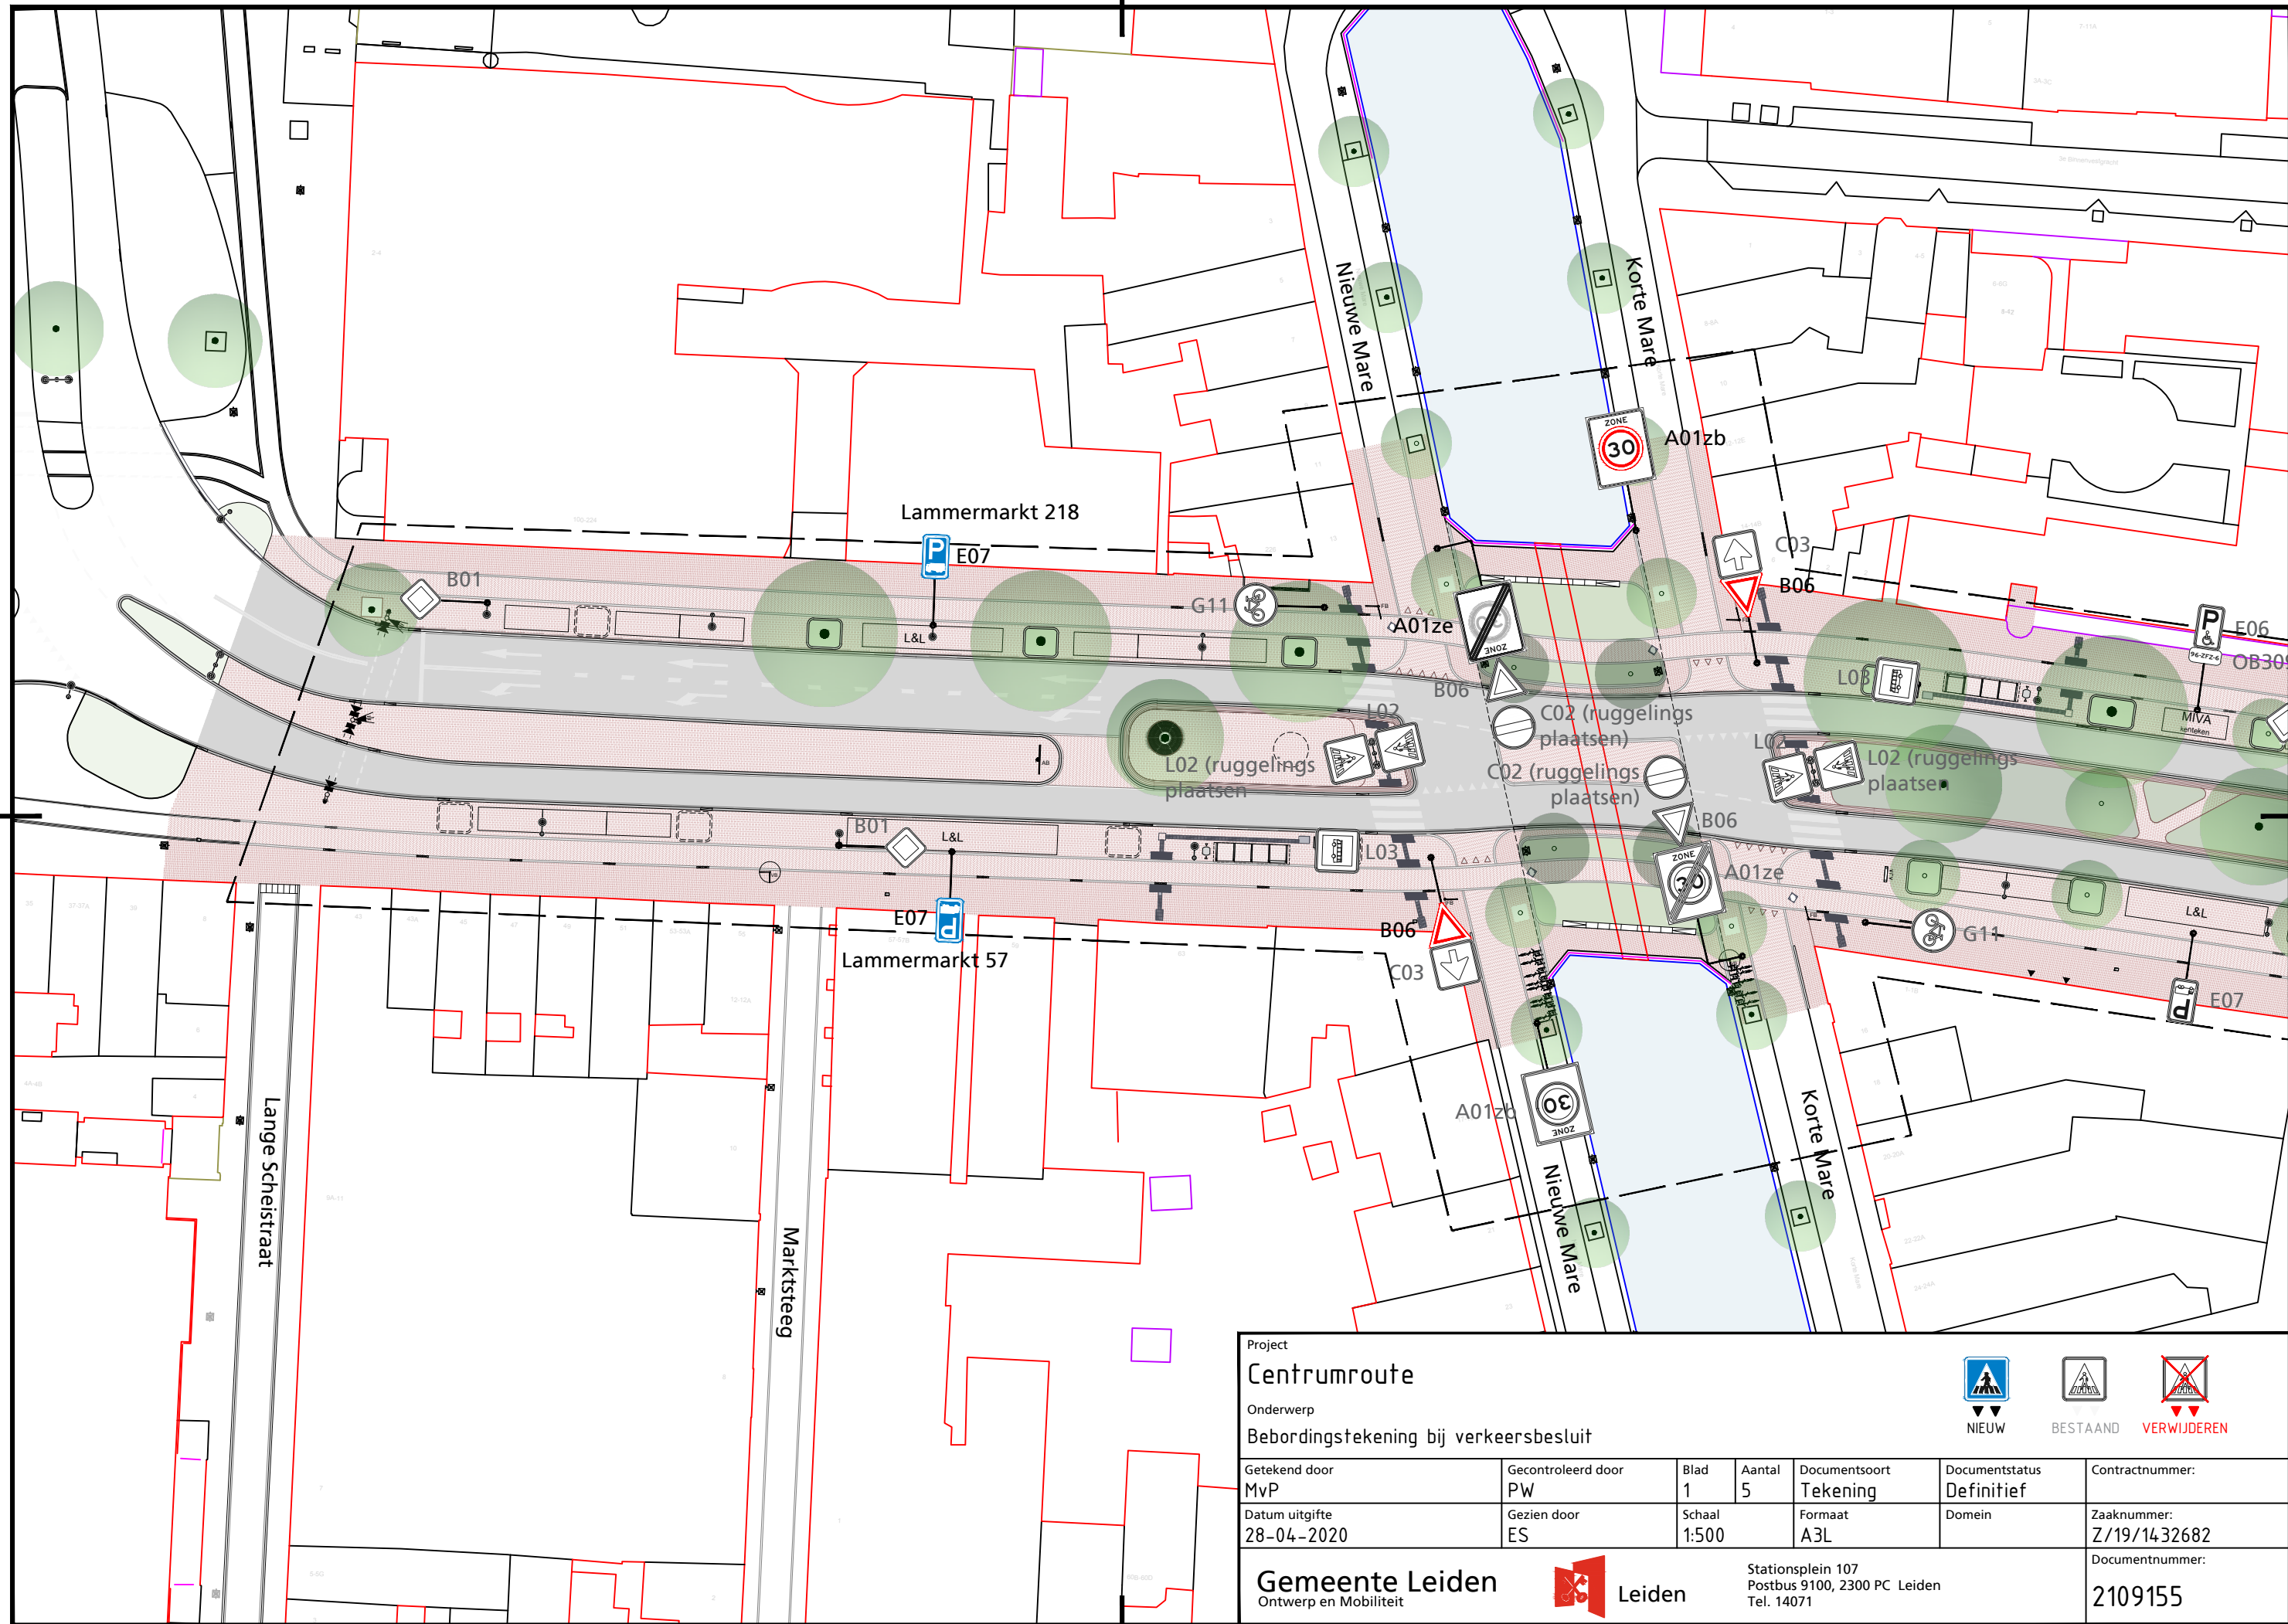

Project

Centrumroute

Onderwerp

Bebordingstekening bij verkeersbesluit


NIEUW


BESTAAND


VERWIJDEREN

Getekend door	Gecontroleerd door	Blad	Aantal	Documentsoort	Documentstatus	Contractnummer:
MvP	PW	1	5	Tekening	Definitief	
Datum uitgifte	Gezien door	Schaal	Formaat	Domein	Zaaknummer:	
28-04-2020	ES	1:500	A3L		Z/19/1432682	
Documentnummer:						
2109155						

Gemeente Leiden


Ontwerp en Mobiliteit

 Leiden

Stationsplein 107

Postbus 9100, 2300 PC Leiden

Tel. 14071

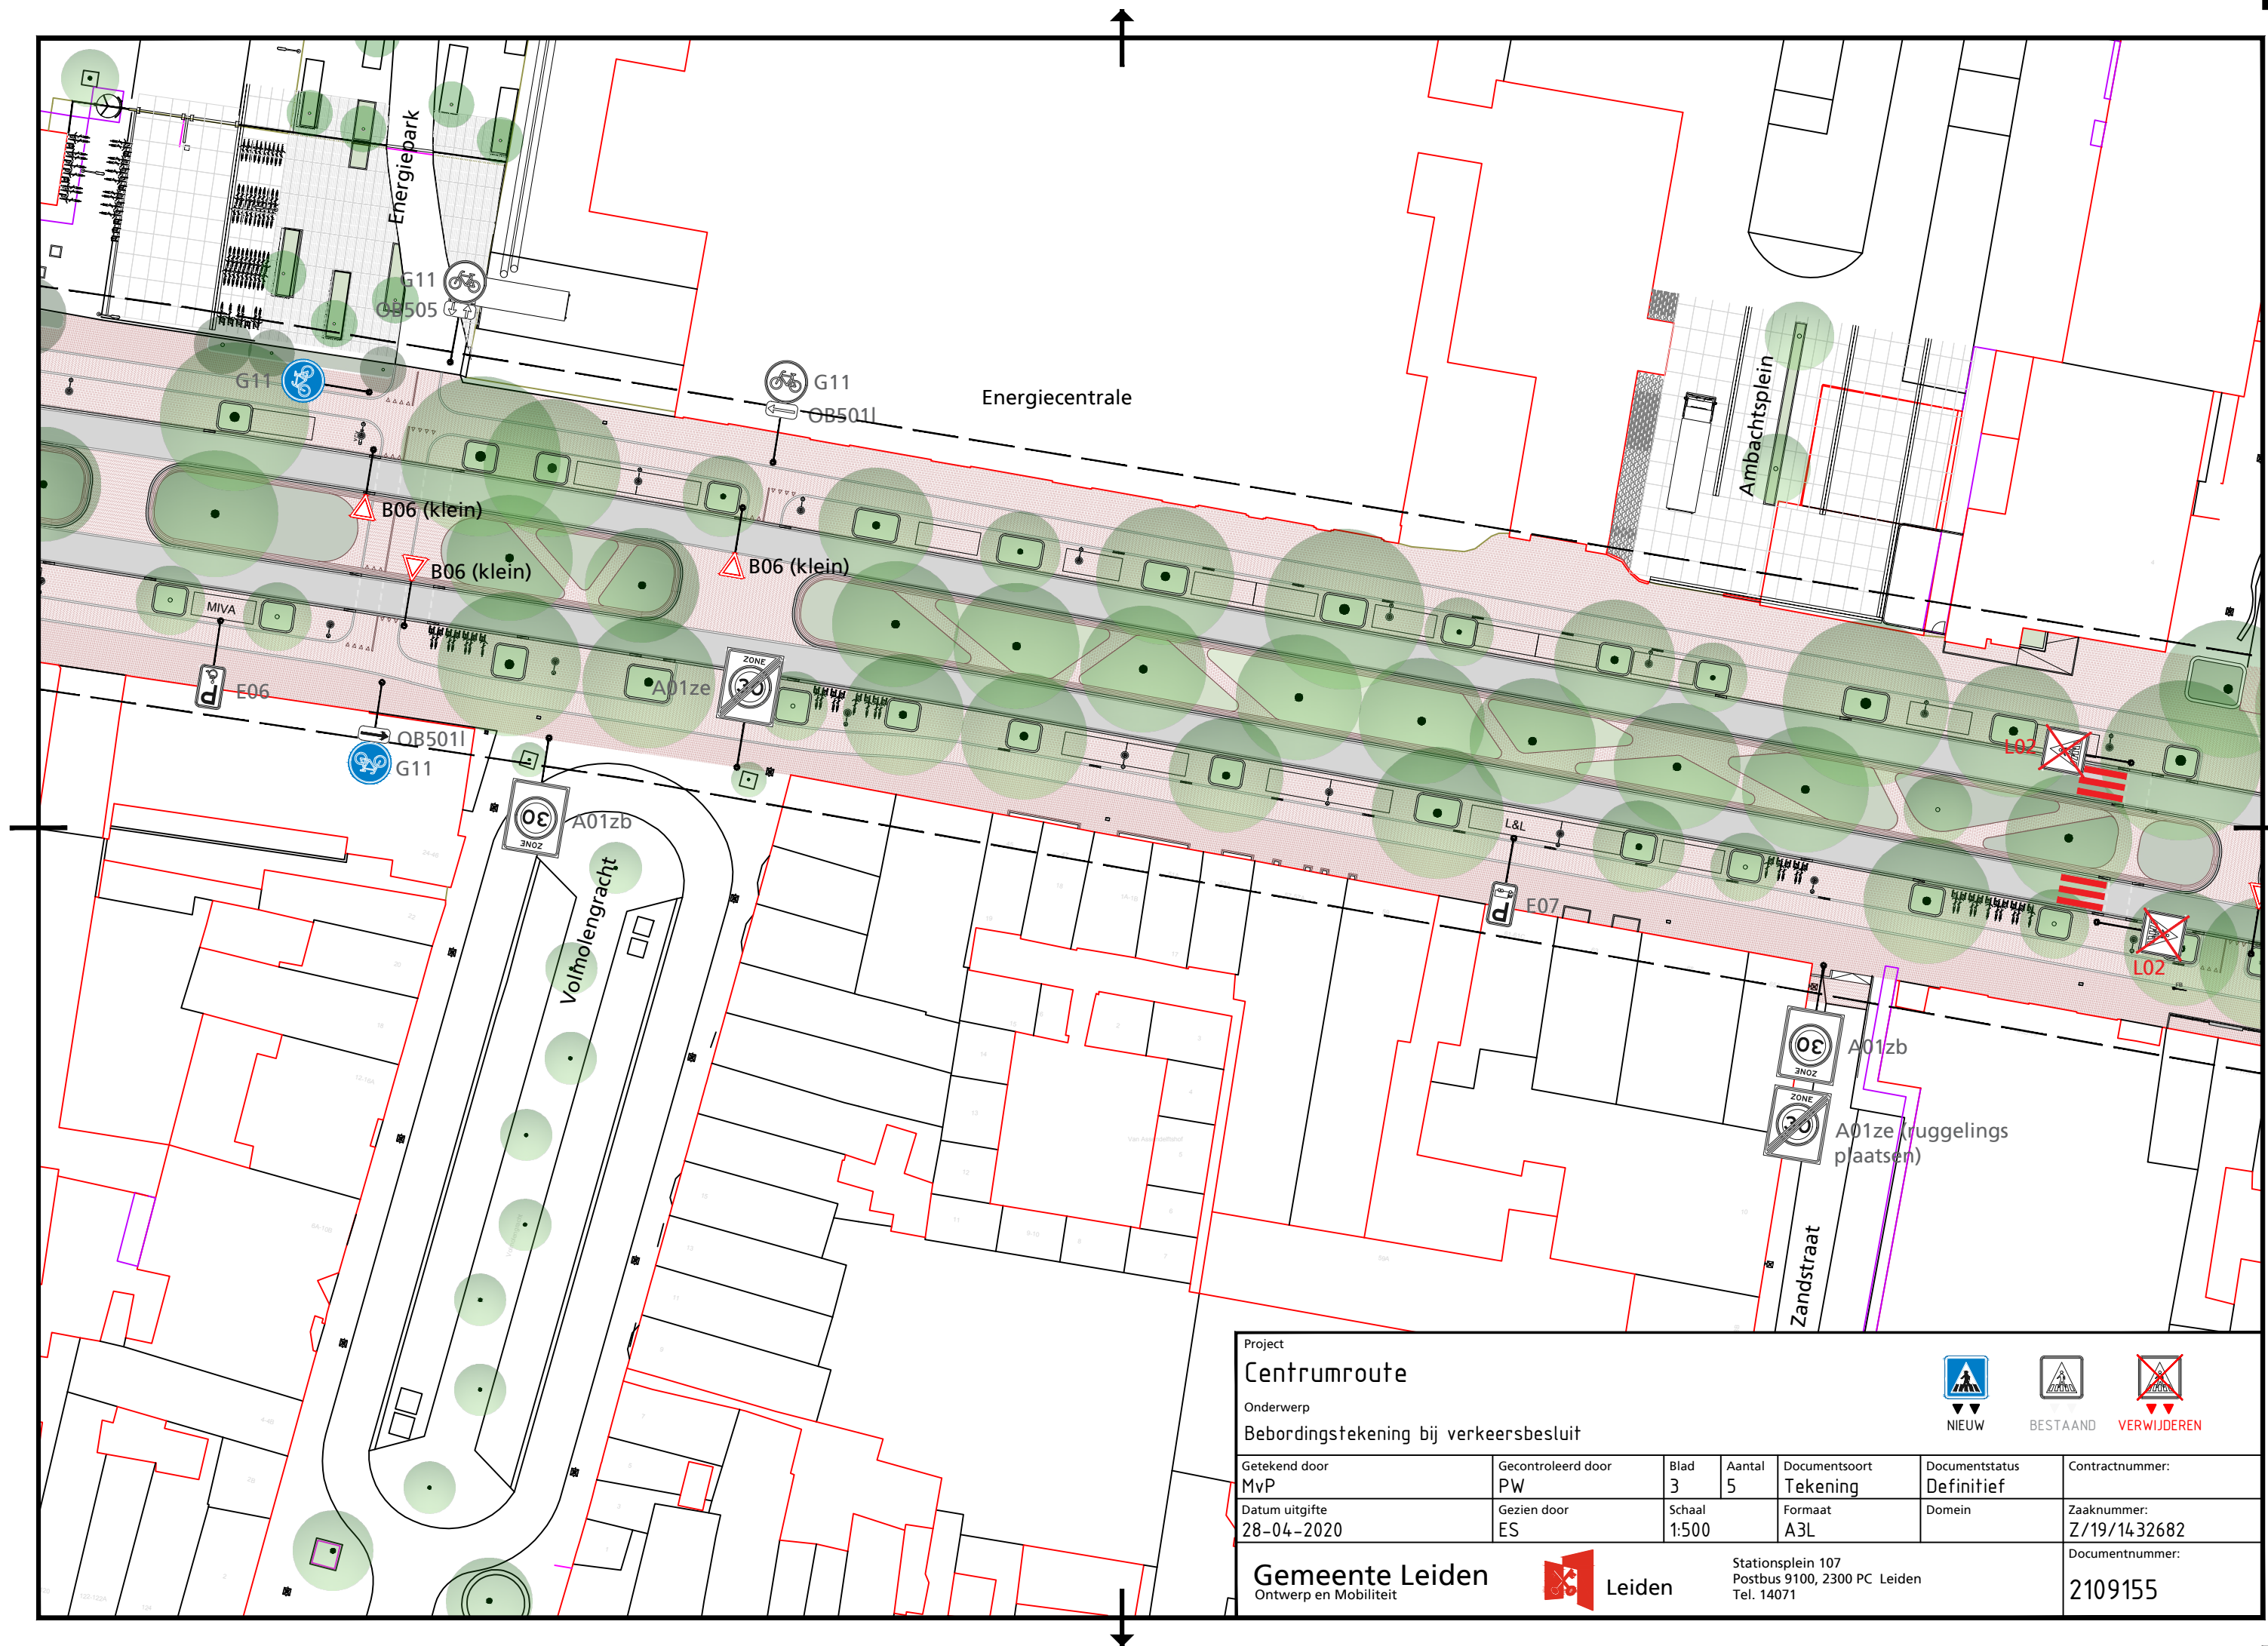

Project

Centrumroute

Onderwerp

Bebordingstekening bij verkeersbesluit


NIEUW


BESTAAND


VERWIJDEREN

Getekend door	Gecontroleerd door	Blad	Aantal	Documentsoort	Documentstatus	Contractnummer:
MvP	PW	3	5	Tekening	Definitief	
Datum uitgifte	Gezien door	Schaal	Formaat	Domein	Zaaknummer:	
28-04-2020	ES	1:500	A3L		Z/19/1432682	
						Documentnummer:
						2109155

Gemeente Leiden


Ontwerp en Mobiliteit

 Leiden

Stationsplein 107

Postbus 9100, 2300 PC Leiden

Tel. 14071

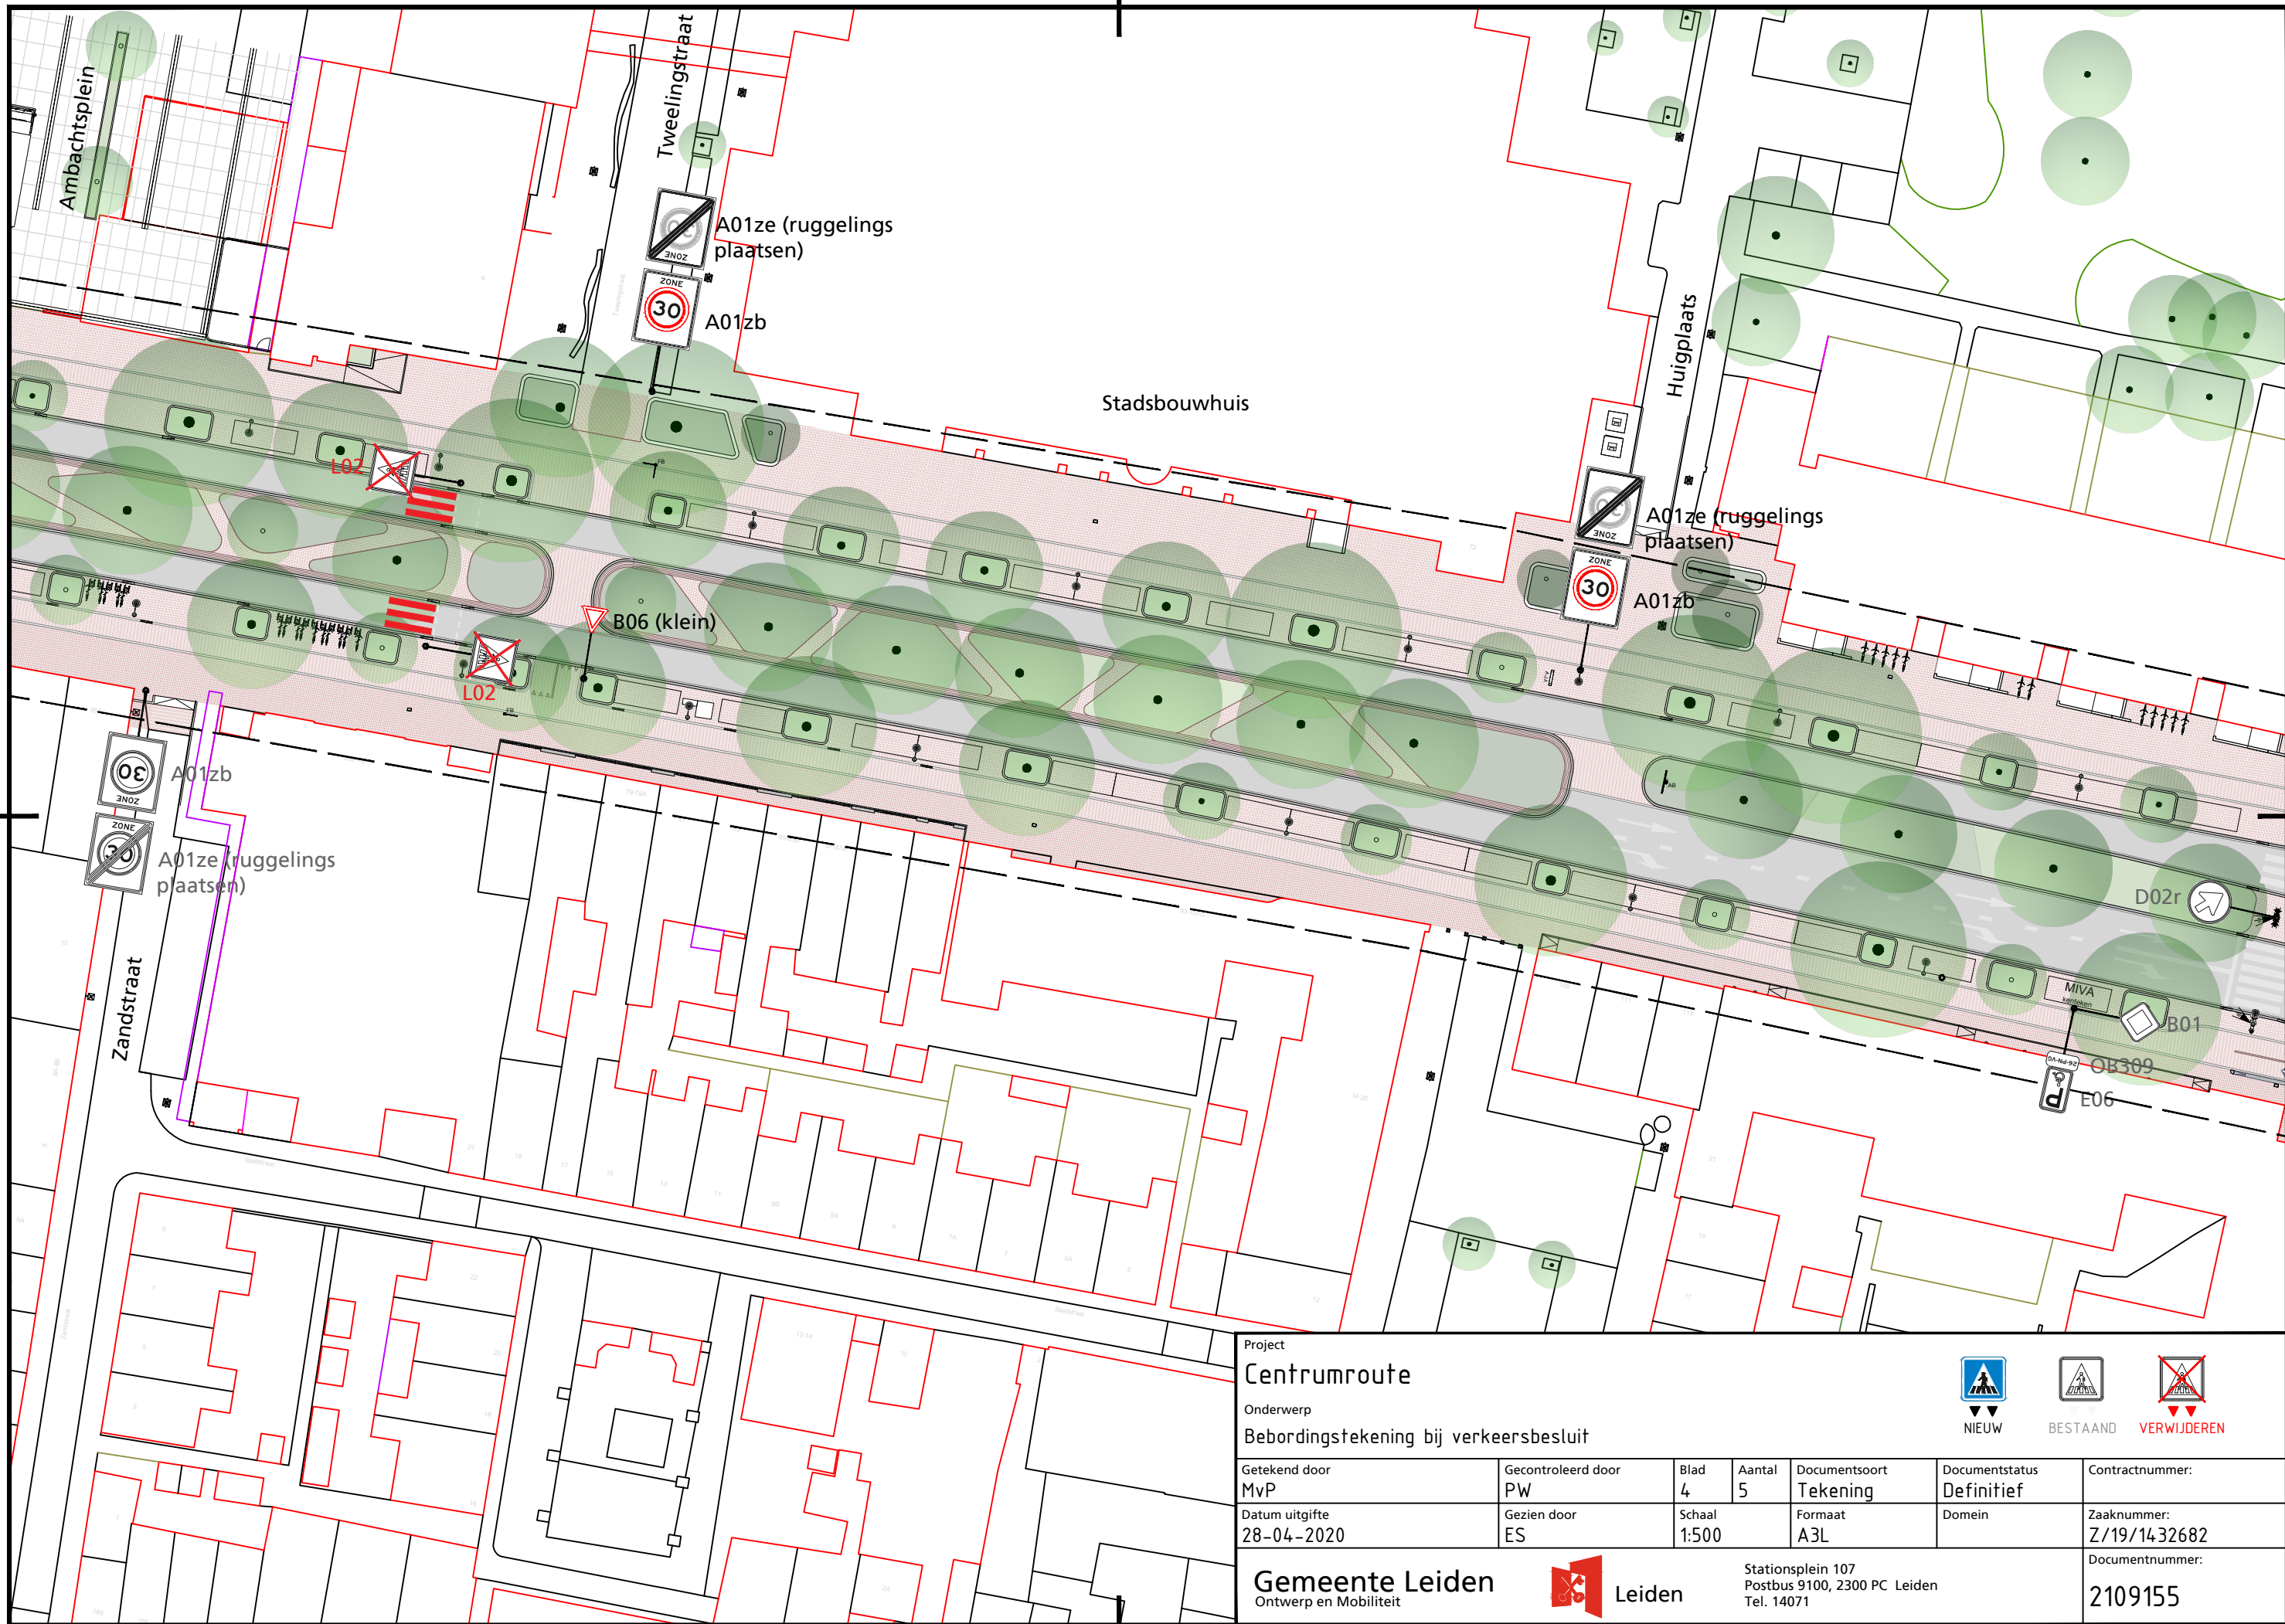

Project
Centrumroute
Onderwerp
Bebordingstekening bij verkeersbesluit




Getekend door MvP	Gecontroleerd door PW	Blad 4	Aantal 5	Documentsoort Tekening	Documentstatus Definitief	Contractnummer:
Datum uitgifte 28-04-2020	Gezien door ES	Schaal 1:500	Formaat A3L	Domein	Zaaknummer: Z/19/1432682	Documentnummer: 2109155

Gemeente Leiden
Ontwerp en Mobiliteit

 **Leiden**

Stationsplein 107
Postbus 9100, 2300 PC Leiden
Tel. 14071

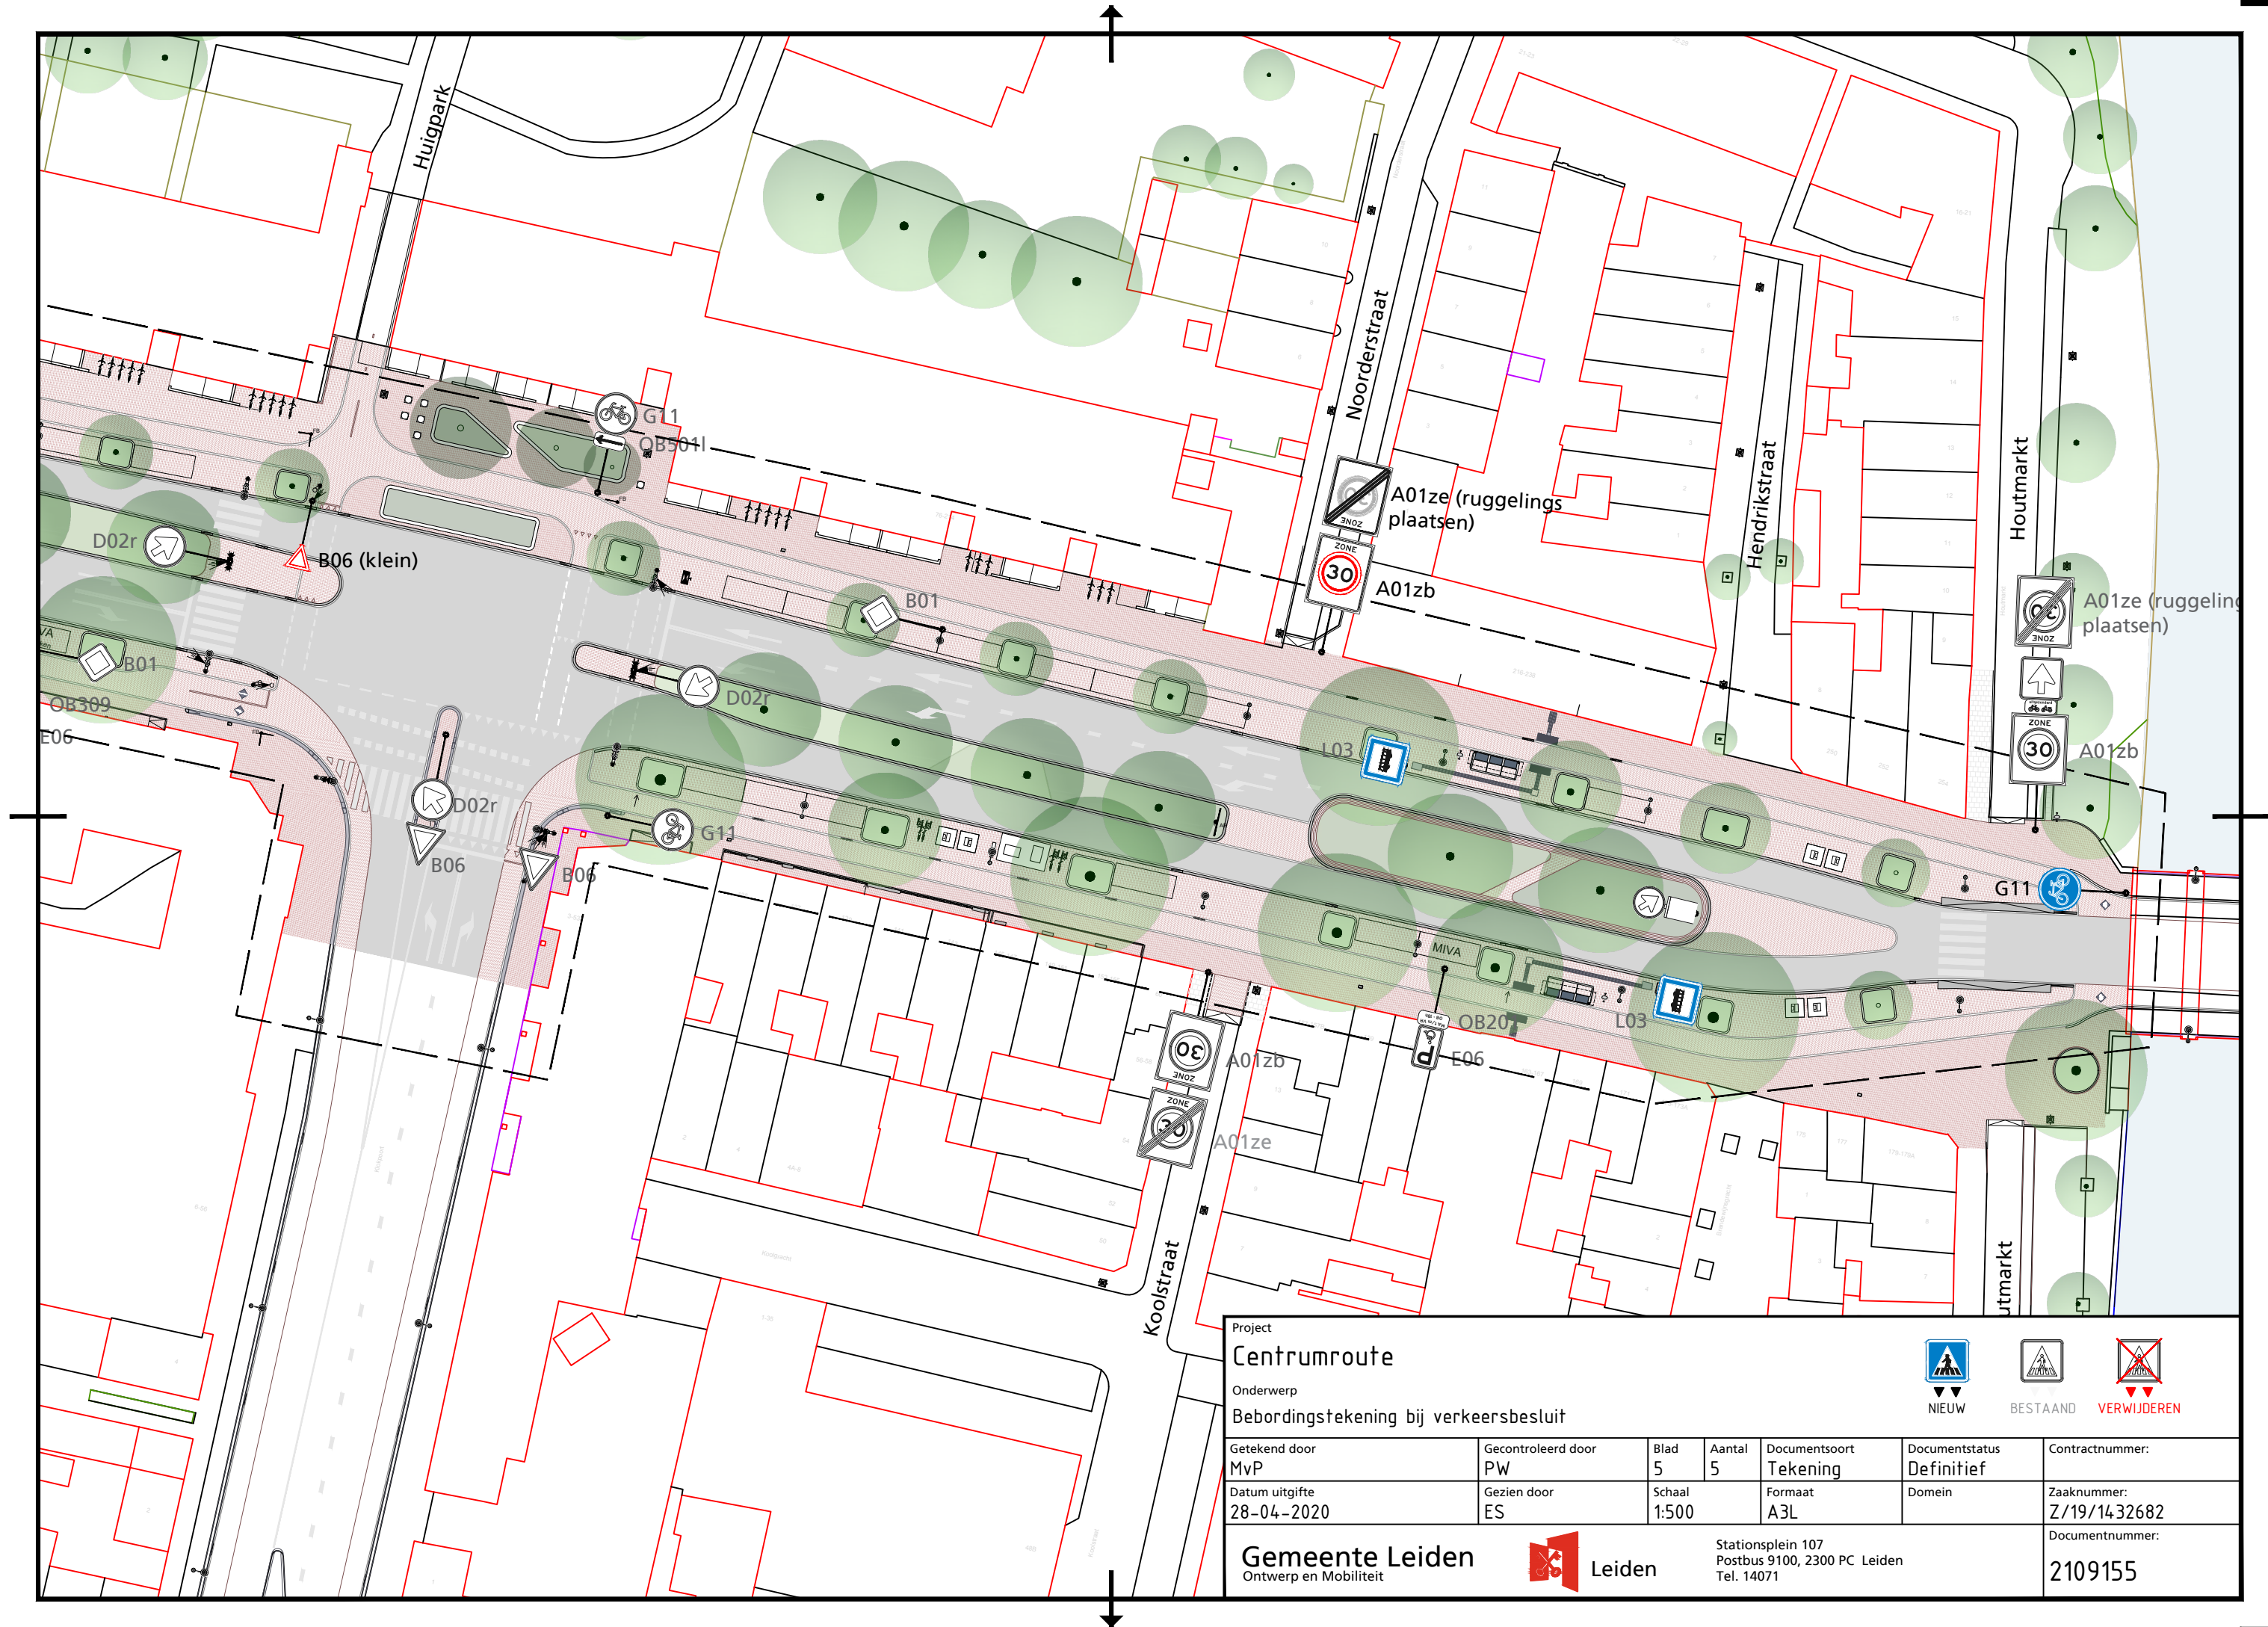

Project

Centrumroute

Onderwerp

Bebordingstekening bij verkeersbesluit

Getekend door

MvP

Gecontroleerd door

PW

Blad

5

Aantal

5

Documentsoort

Tekening

Documentstatus

Definitief

Contractnummer:

Datum uitgifte

28-04-2020

Gezien door

ES

Schaal

1:500

Formaat

A3L

Domein

Zaaknummer:

Z/19/1432682

Gemeente Leiden

Ontwerp en Mobiliteit

 Leiden

Stationsplein 107
Postbus 9100, 2300 PC Leiden
Tel. 14071

Documentnummer:

2109155