


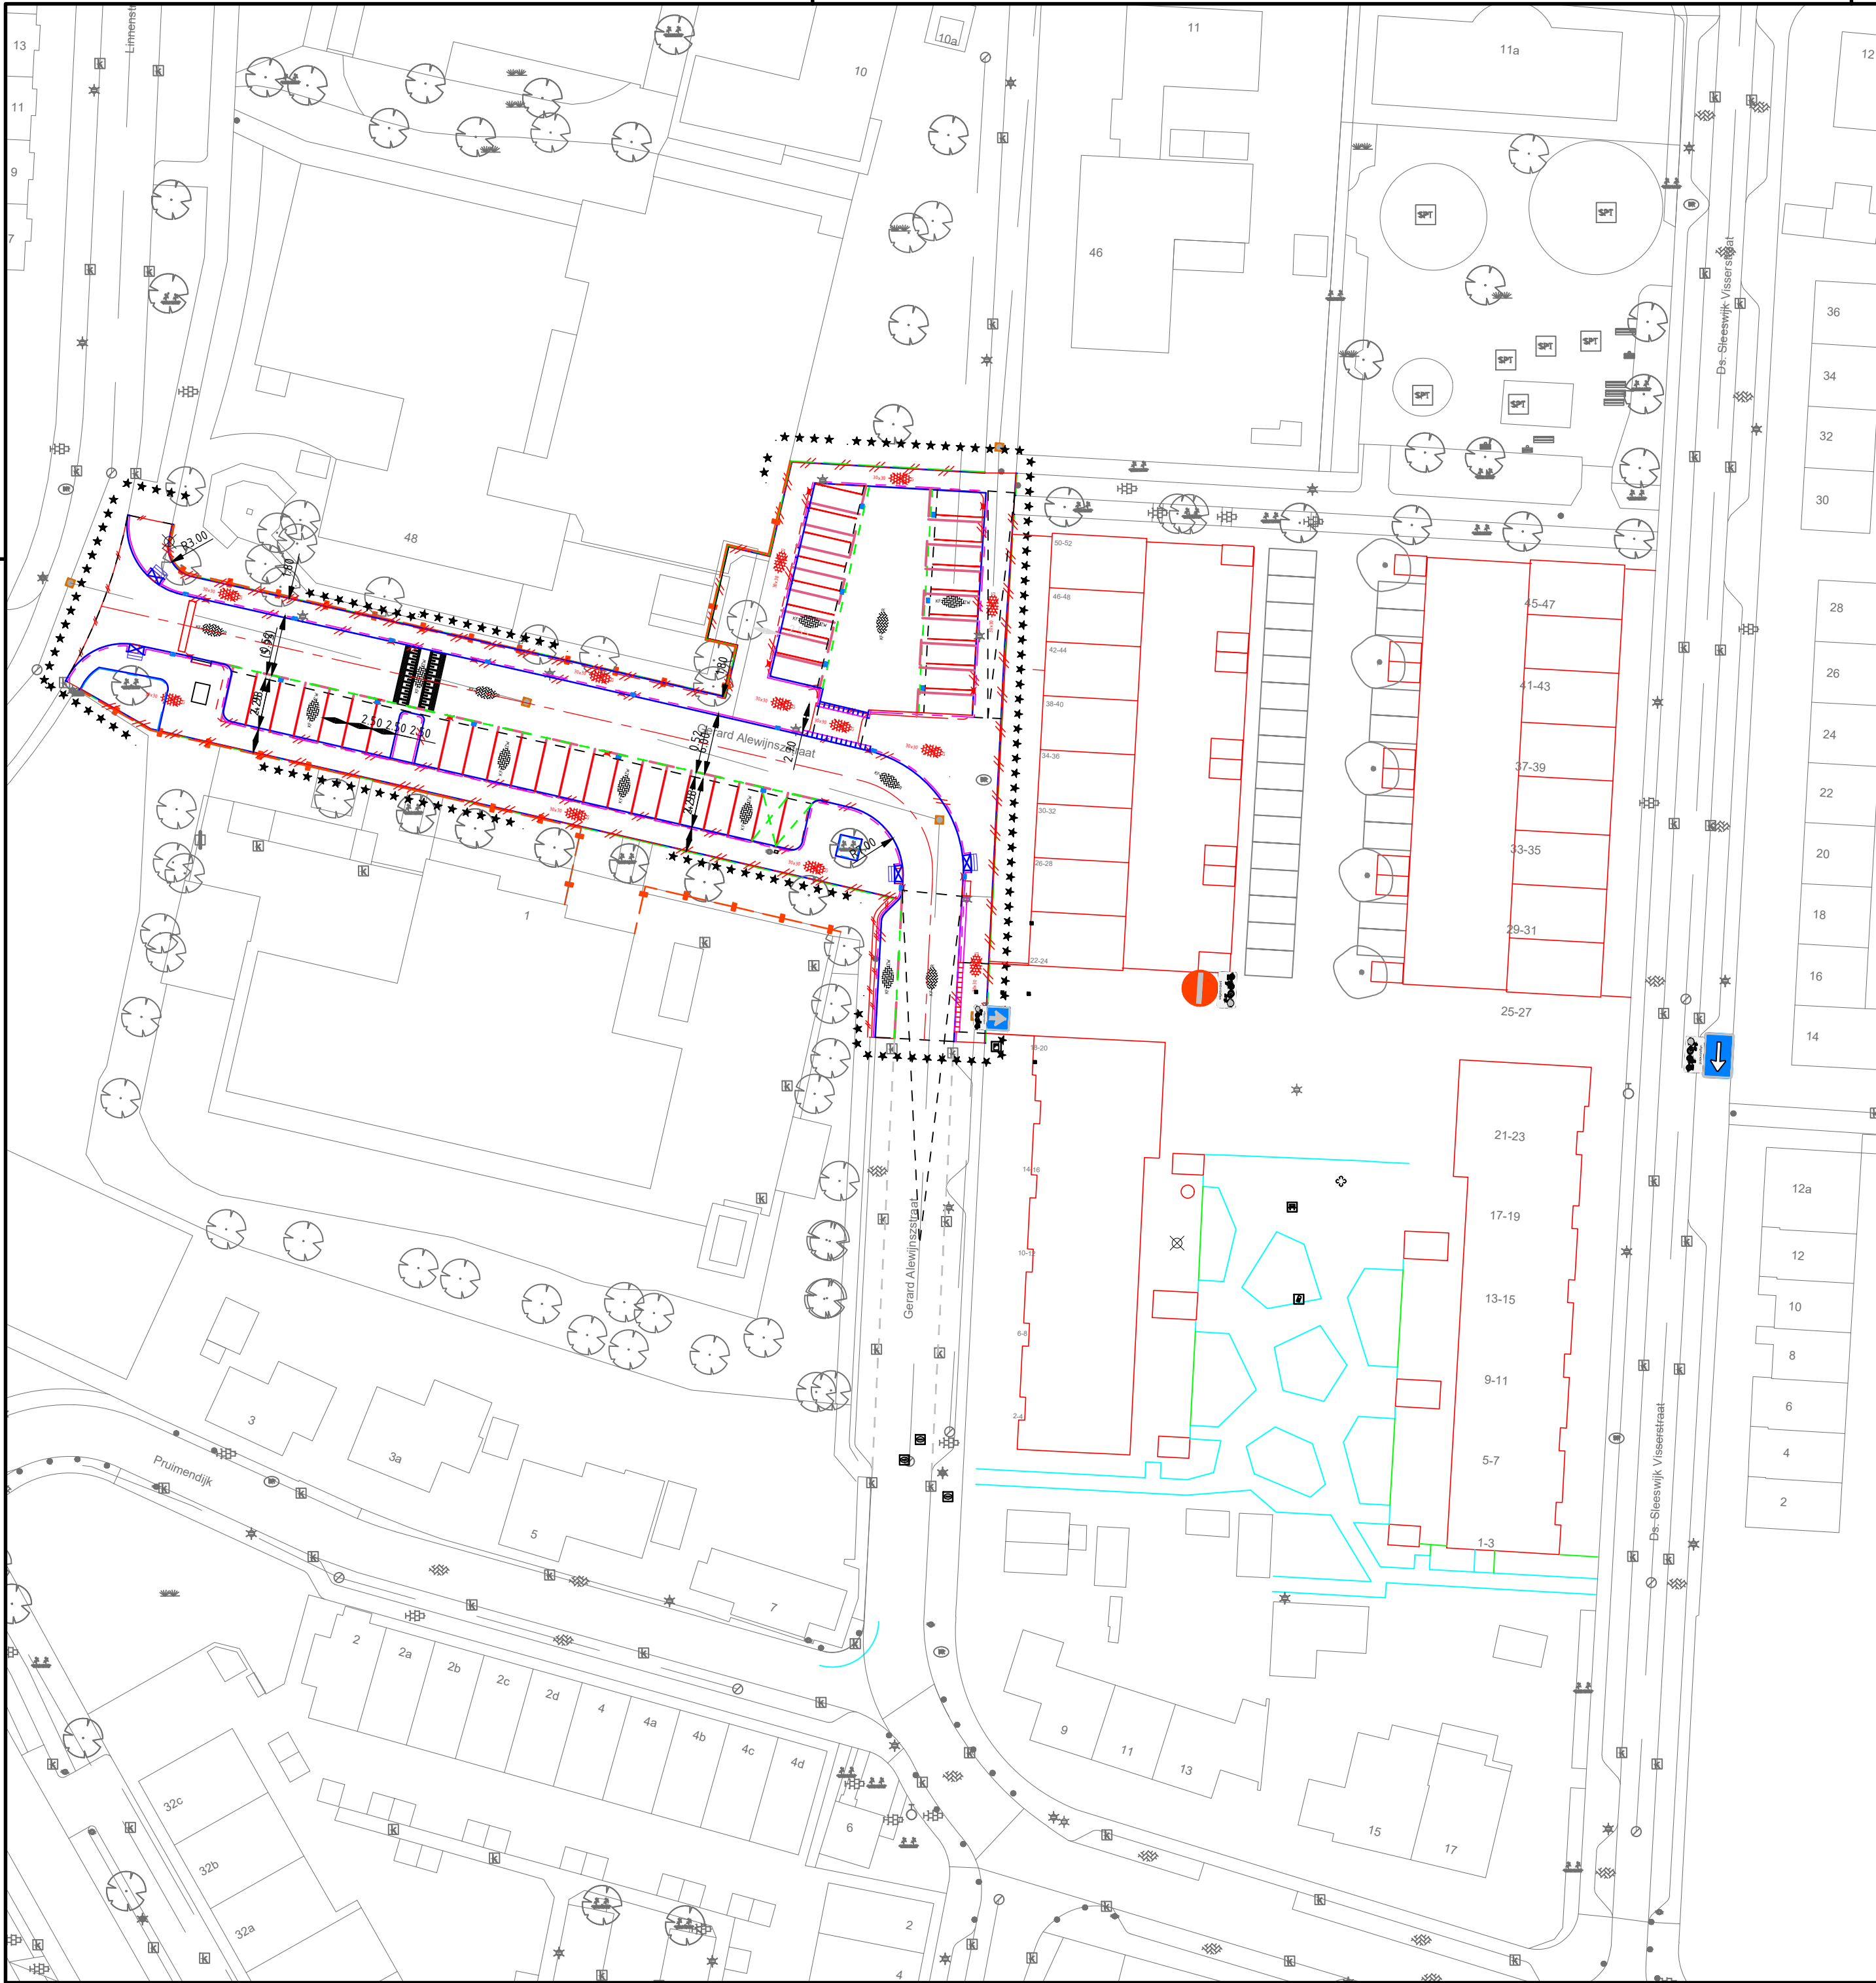

LEGENDA

-  Bord C02- Eenrichtingsweg in de richting gesloten voor voertuigen, ruiters en geleiders van rij-of trekdiere of vee
-  Bord C03- Verplicht eenrichtingsweg
-  Onderbord OB54
-  Bord C04-R Eenrichtingsweg rechts

DEFINITIEF


REVISIE	DATUM	OMSCHRIJVING	NAAM	GOEDGEKEURD
			✓	



GEMEENTE RIDDERKERK

Gemeente Ridderkerk
Postbus 271
2980 AG Ridderkerk

Verkeersbesluit 2020-?
In te stellen eenrichtingsverkeer Gerard Alewijnzstraat
naar Ds. Sleeswijk Visserstraat

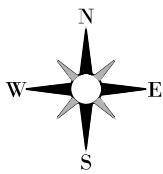

Tekeningnummer:
R-RI-12-005

Schaal : 1:500 m Afm : A2 Datum : 22-04-2020 Besteknr :
Gemaakt : J. van den Berg Goedgekeurd : T. Molenaar Projectnr :

Bestandsnaam:
R-RI-12-005.dwg