


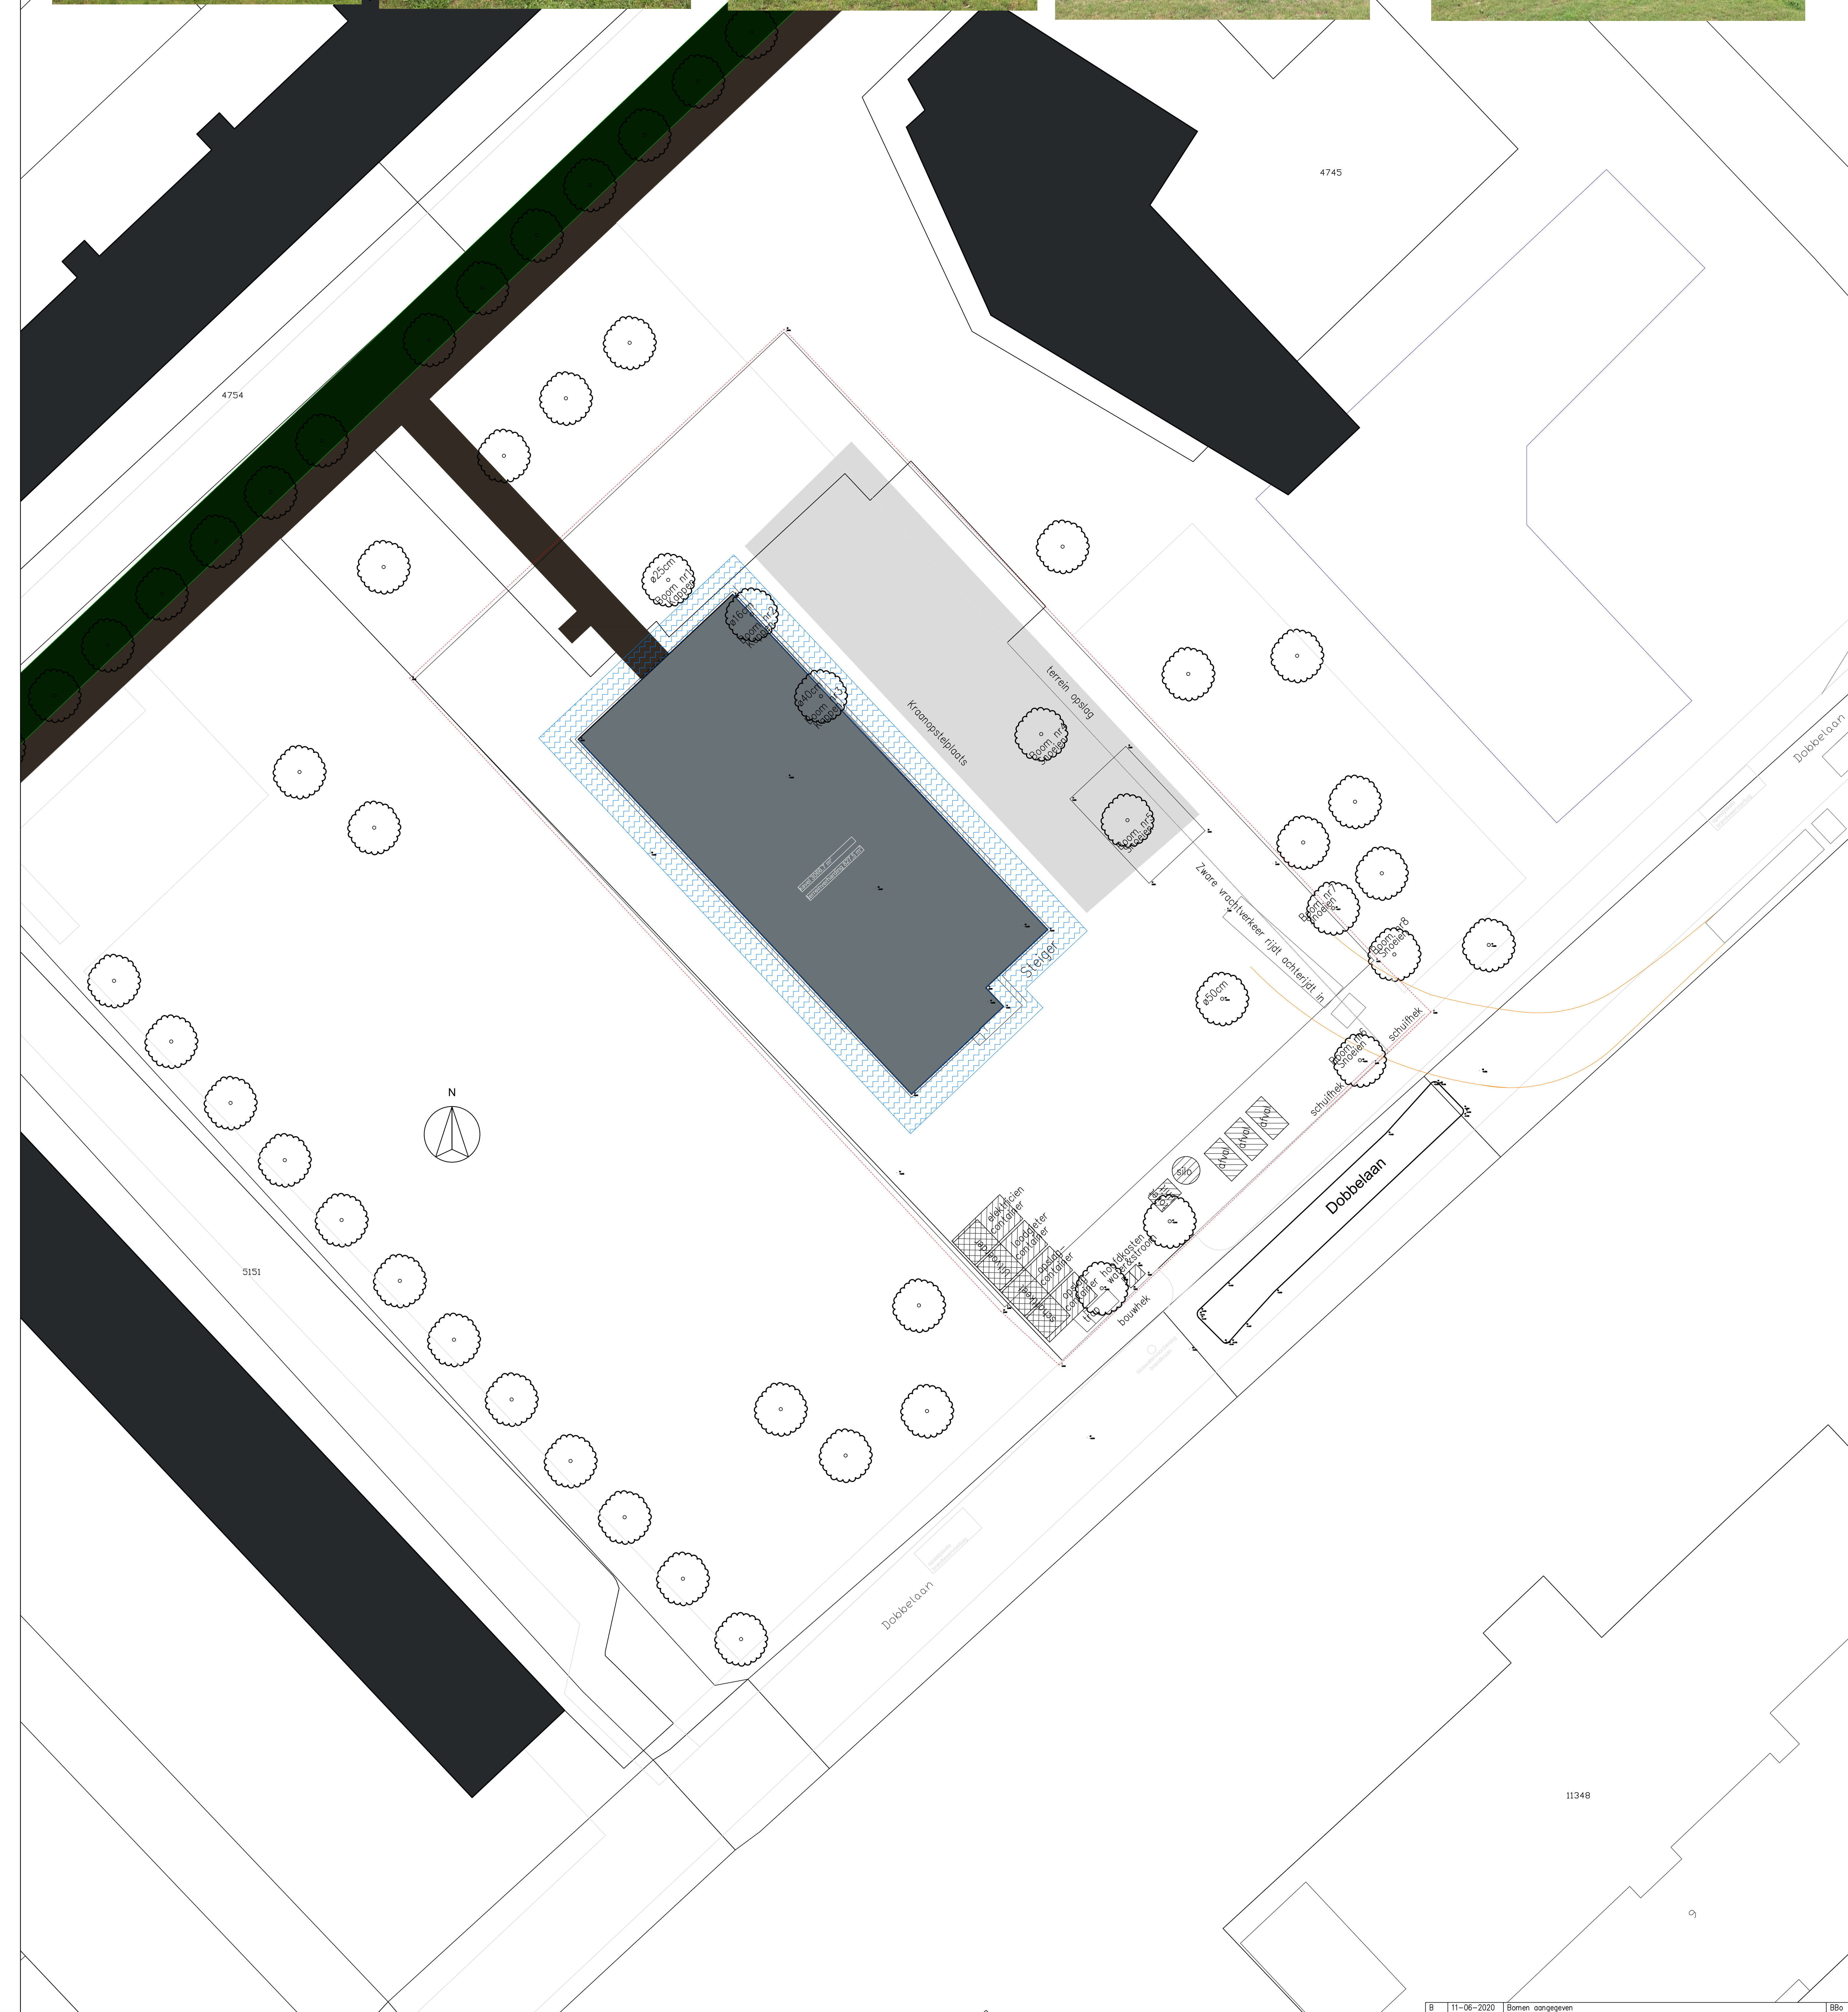

|                                                        |            |   |                                                                  |
|--------------------------------------------------------|------------|---|------------------------------------------------------------------|
| B                                                      | 11-06-2020 | Bomen aangegeven   | BBo                                                              |
| Rev:                                                   | Datum:     | Omschrijving:   | oet:                                                             |
| Project: Leidschendam - Zorghuisvesting                |            |   |                                                                  |
| i.o.v.: WoonInvest                                     |            |   |                                                                  |
| Betreft: Bouwplaatsinrichting                          |            |   |                                                                  |
| <b>VAN DEN</b><br><b>NIJEWIJDJIK</b><br><b>BOUW BV</b> |            | Handir 1<br>3251 MK Stellingdam<br>tel.: 0187 - 69739<br><a href="mailto:info@bouwrijckman.nl">info@bouwrijckman.nl</a> | Formaat: A0<br>Schaal: 1:200<br>Werknr.: 2212<br>Brader: 2212-BP |