


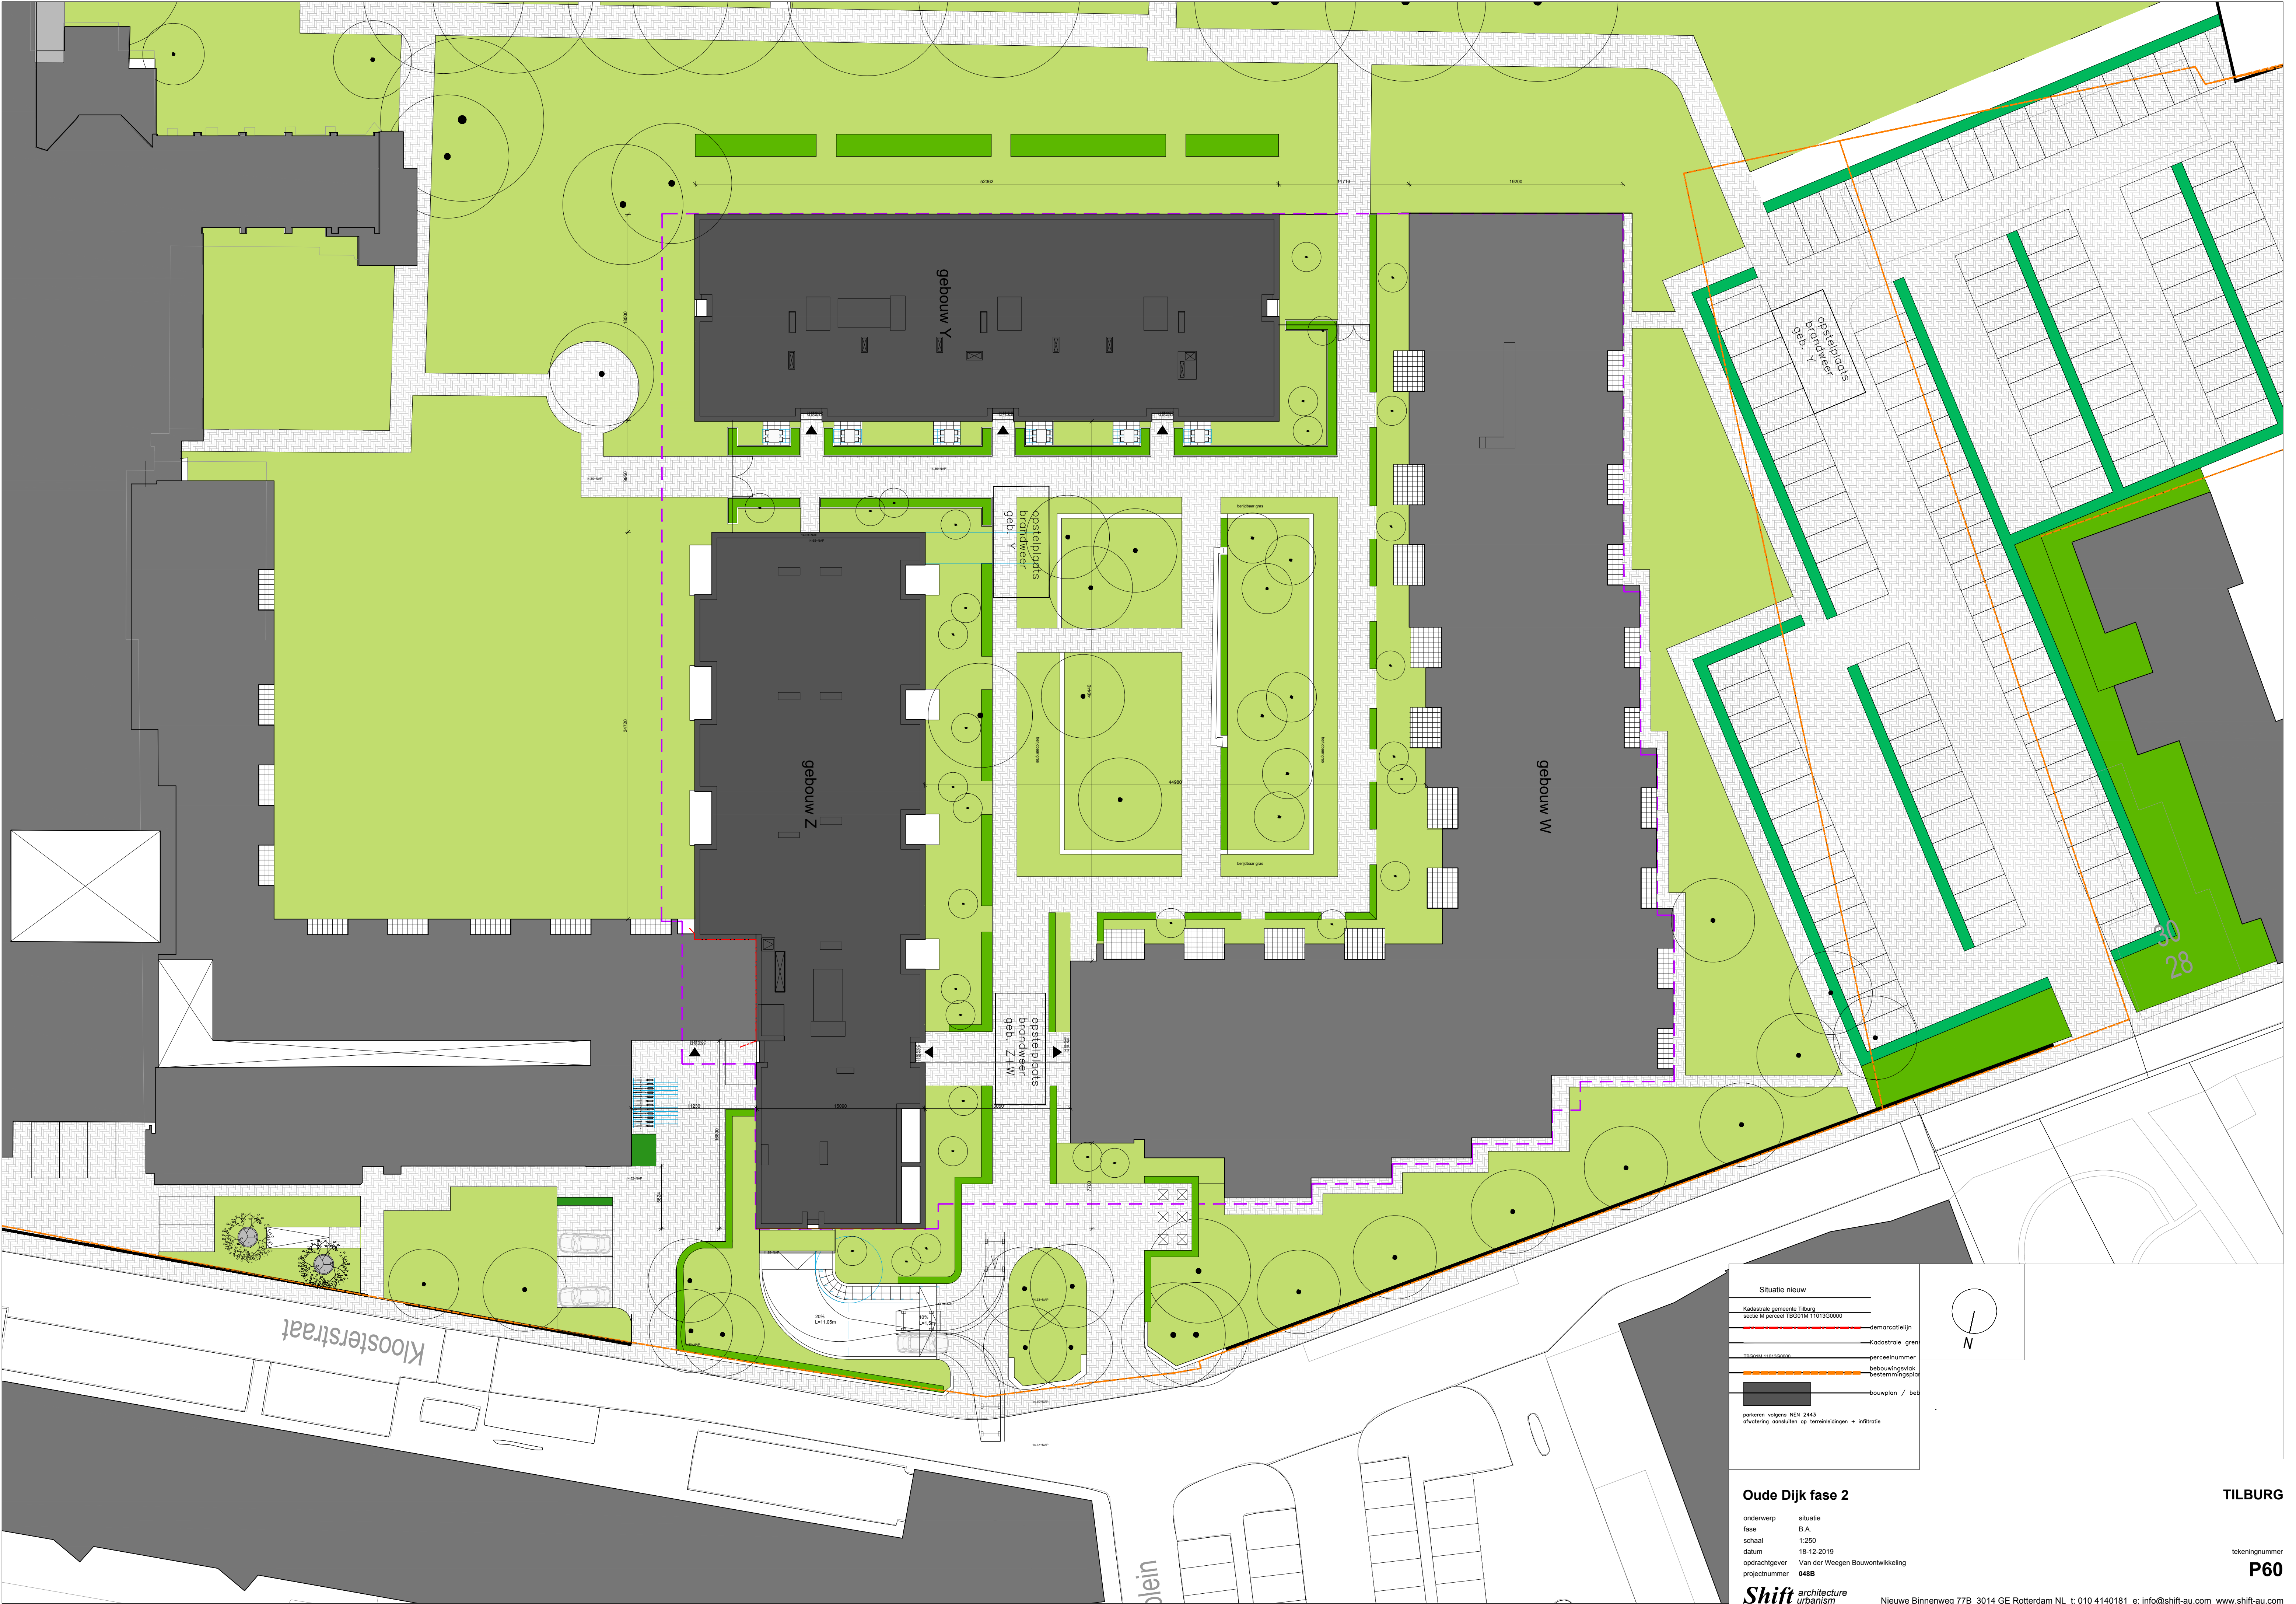


Situatie nieuw

Kadastrale gemeente Tilburg
sectie M perceel 18G01W 1101920000

— demarcatielijn
— kadastrale grens
— perceelnummer
— bebouwingsvlak
— bouwplan / bebouwing

parkeren volgens NEN 2443
dewatering consulten op terreinindelingen + infiltratie

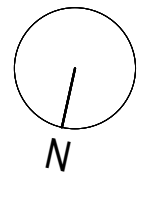

Oude Dijk fase 2

onderwerp: situatie
fase: B.A.
schaal: 1:250
datum: 18-12-2019
opdrachtgever: Van der Weegen Bouwontwikkeling
projectnummer: 048B

Shift architecture
urbanism