


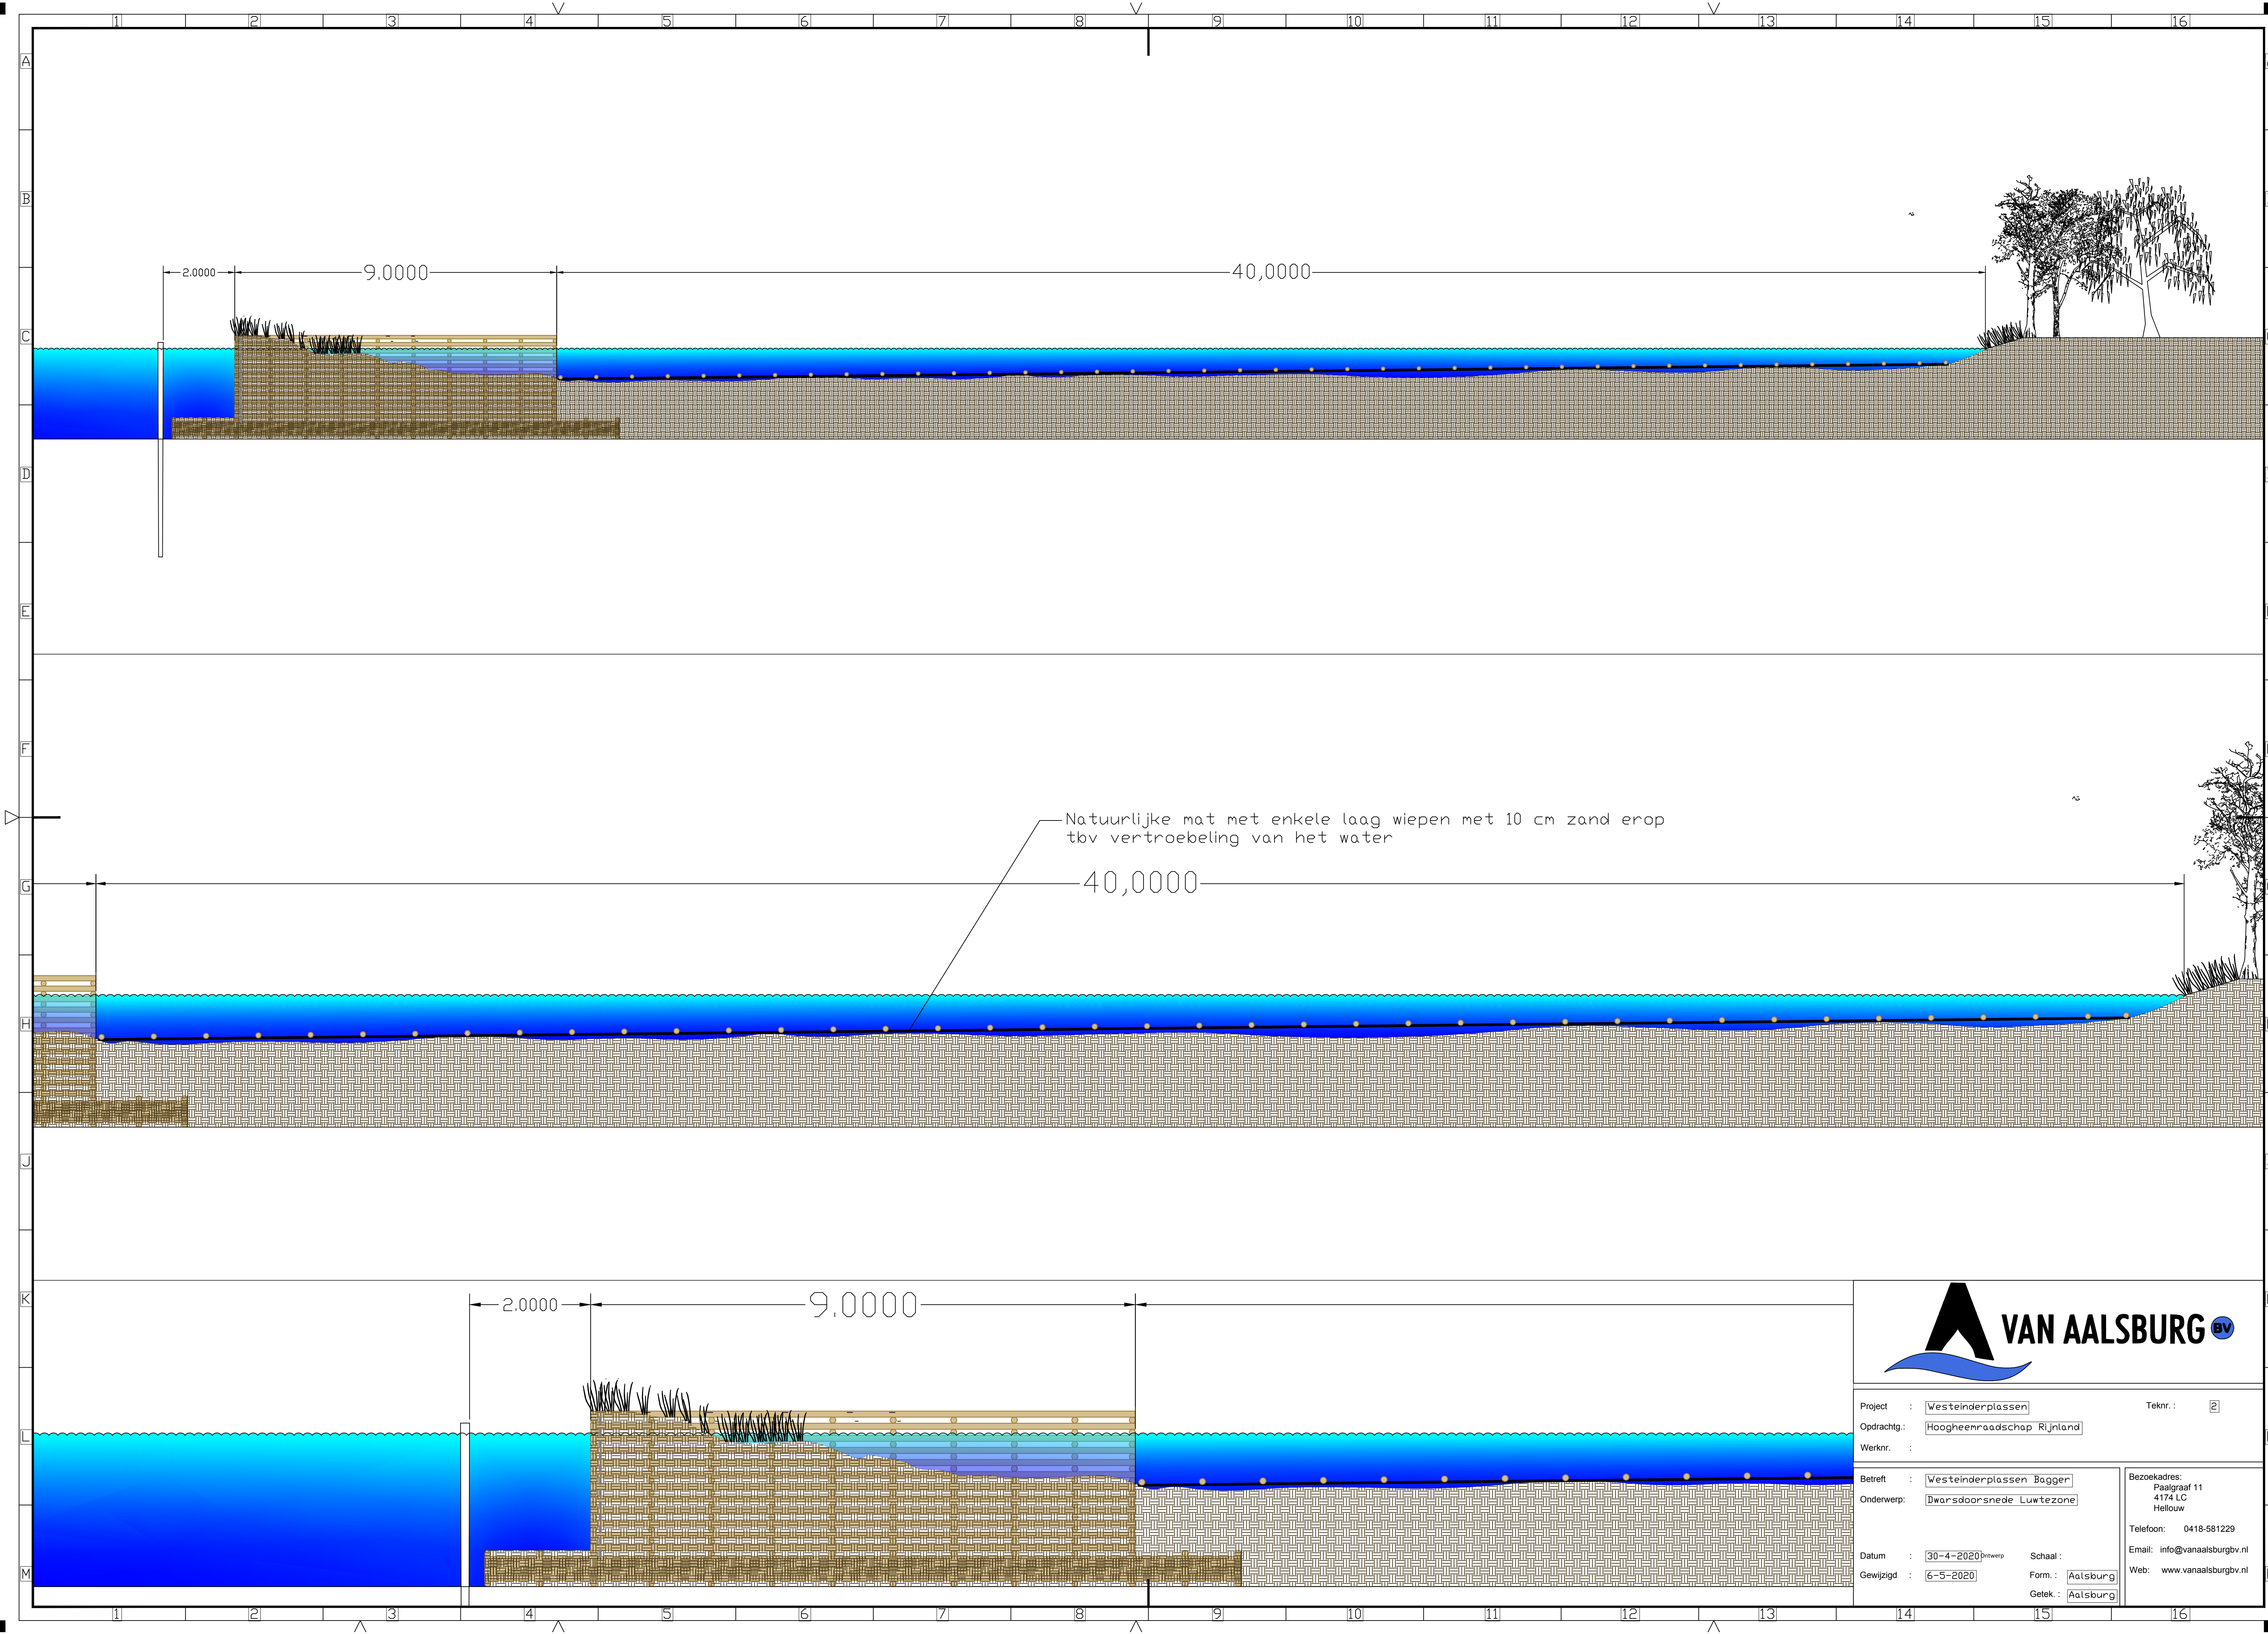

Project :	Westeinderplassen	Teknr. :	2
Opdrachtg.:	Hoogheemraadschap Rijnland		
Werknr. :			
Betreft :	Westeinderplassen Bagger	Bezoekadres:	Paalgraaf 11 4174 LC Hellouw
Onderwerp:	Dwarsdoorsnede Luwtezone	Telefoon:	0418-581229
Datum :	30-4-2020	Schaal :	
Gewijzigd :	6-5-2020	Form. :	Aalsburg
		Getek. :	Aalsburg
		Email:	info@vanaalsburgbv.nl
		Web:	www.vanaalsburgbv.nl