


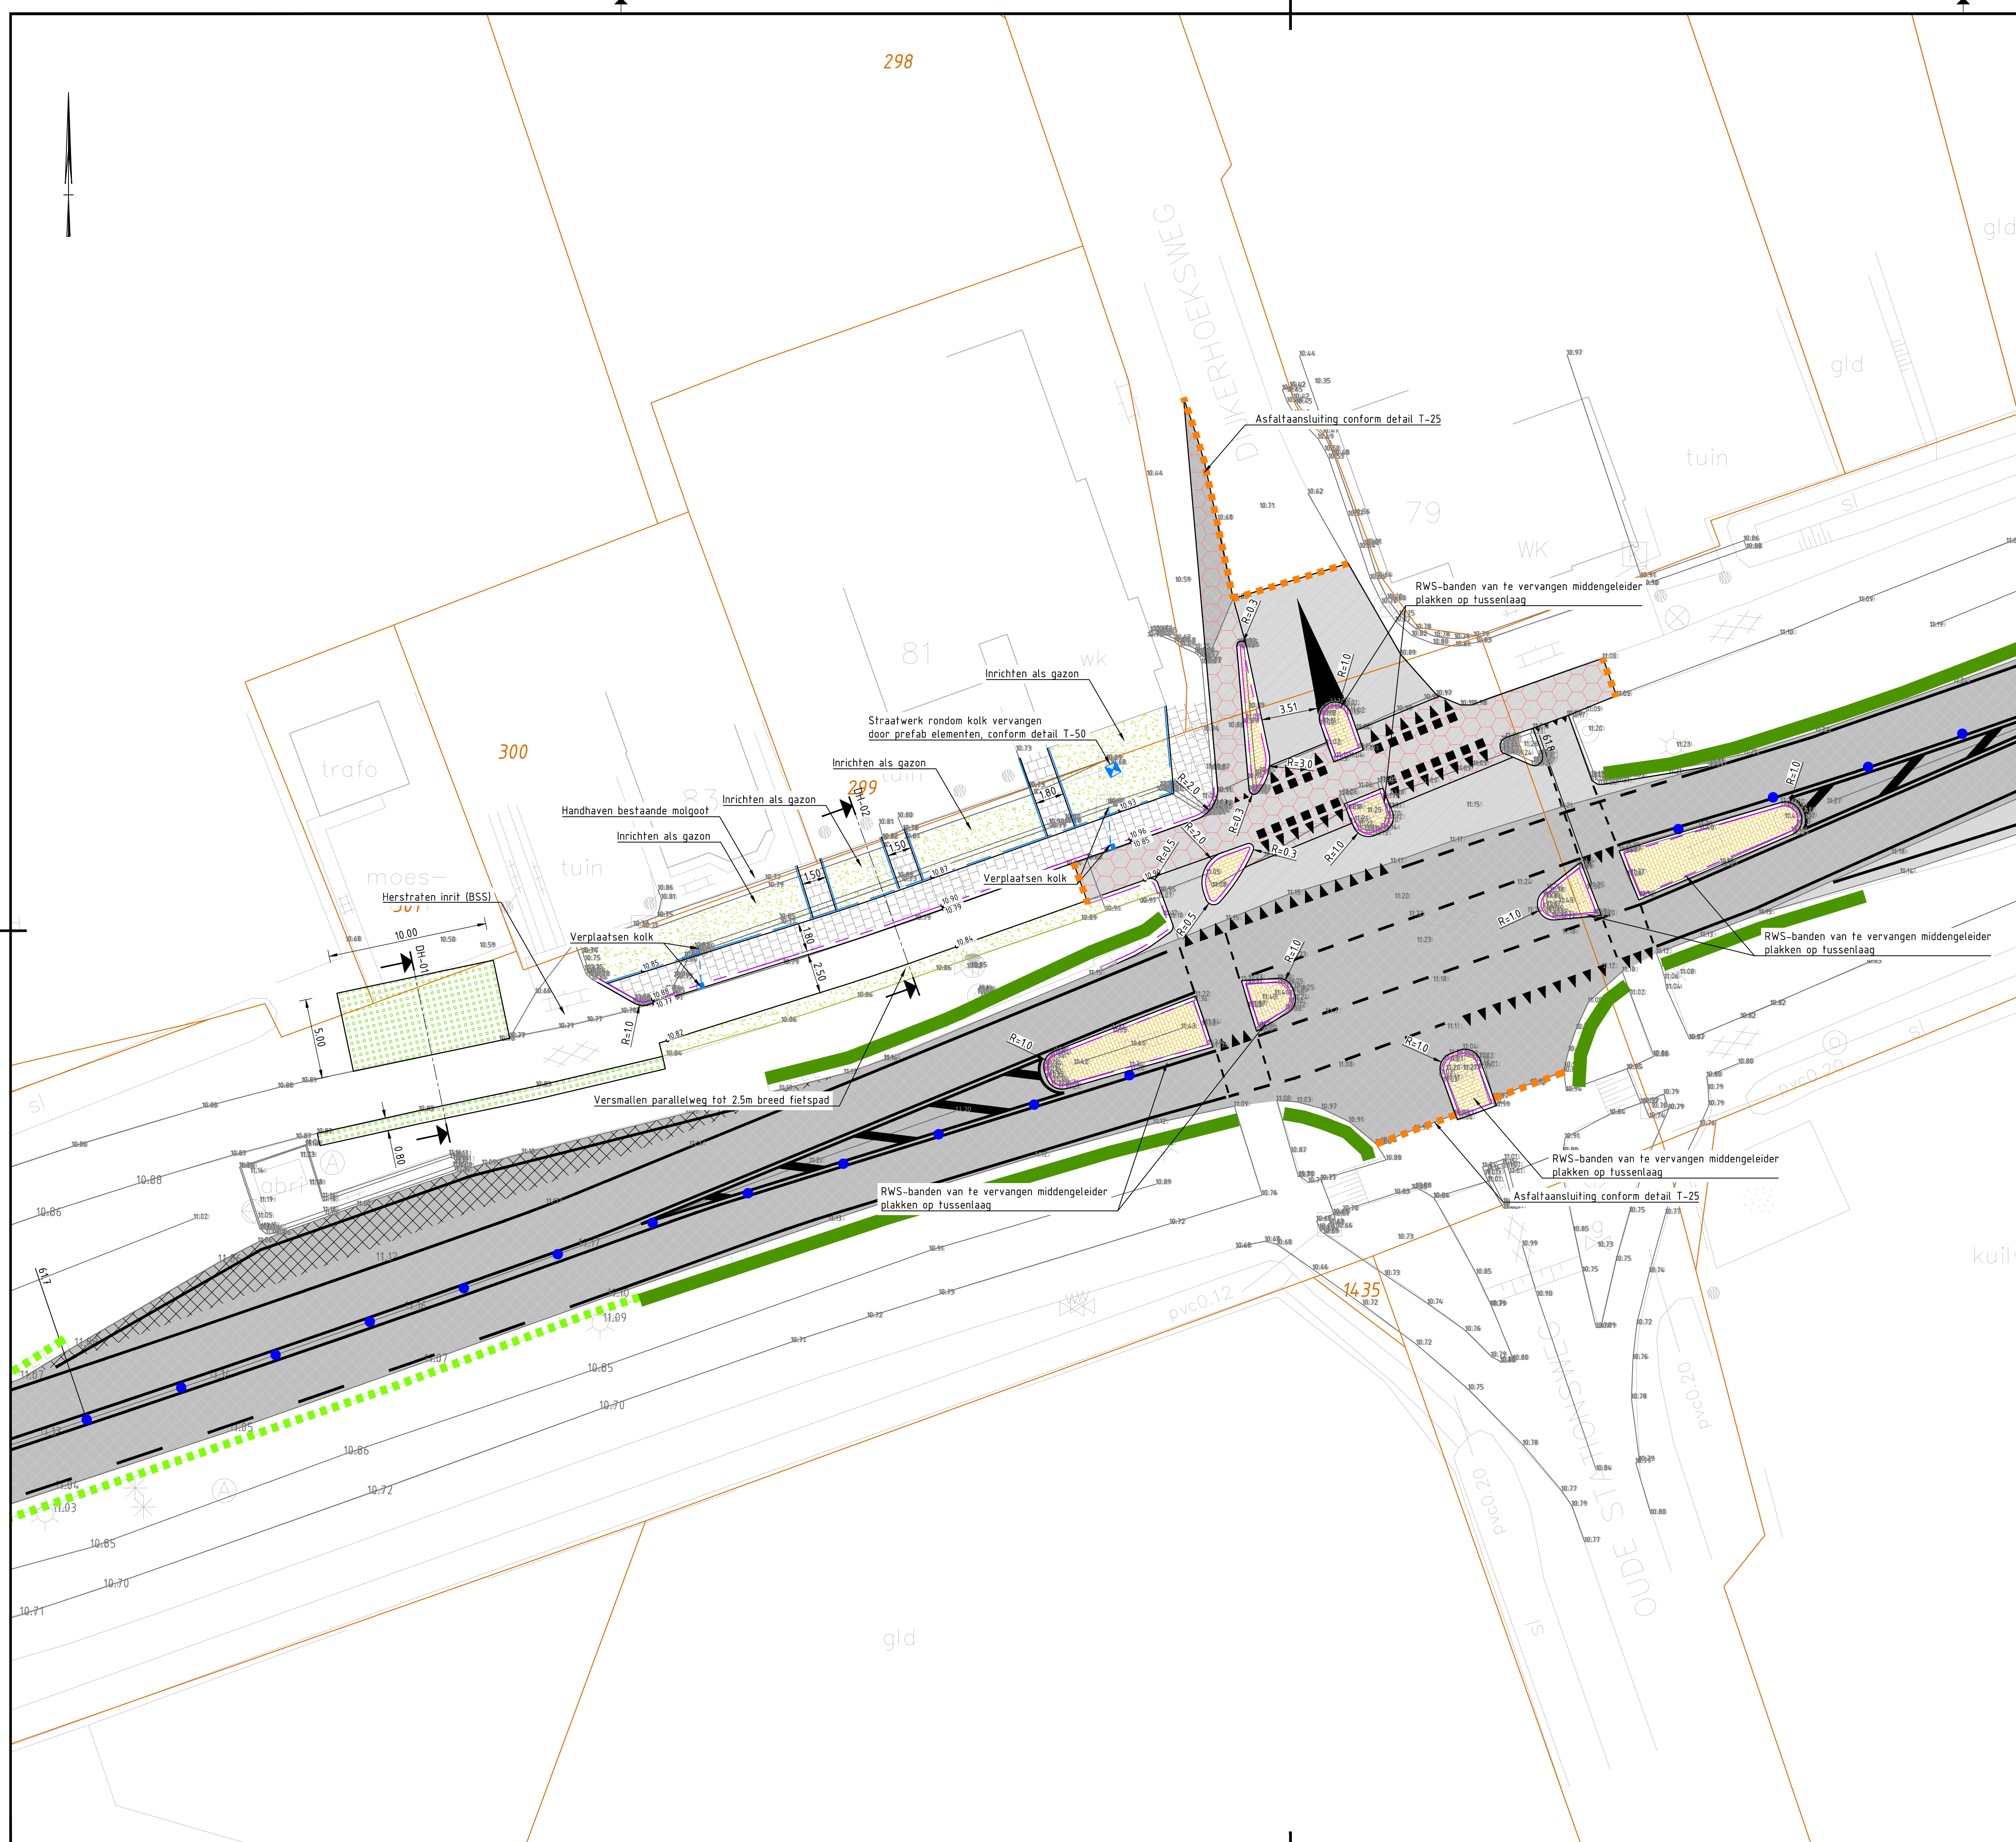

Legenda

10.59

Kadastrale grens

Opsluitband 100x200 mm, kleur grijs

RWS-band 15/225x200 mm, kleur grijs
i.p.v. plakbanden 160 mm i.p.v. 200 mm toepassen

RWS-band 15/225x200 mm, kleur wit
i.p.v. accentuering kopse kant middengeleiders
i.p.v. plakbanden 160 mm i.p.v. 200 mm toepassen

Aanbrengen 40 cm grasbetonstenen
(geribbel) langs rijbaan conform detail T-22

Aanbrengen 80 cm grasbetonstenen
(gld) langs rijbaan conform detail T-21

Straatkolk (RWS-profiel) met kolkleiding PVC Ø125

Nieuwe hoogte in meters t.o.v. NAP

Opbreken verharding

Inzaaien gazon

Grasbetonstenen, 400x400x120 mm

Betontegels, 300x300x45 mm

Voegstenen, keifmaat, halfsteensverband, kleur geel

Asfaltverharding, deklaag vervangen conform detail A-03a
- Frezen 35 mm
- Aanbrengen 35 mm SMA-NL 11B


Asfaltverharding, deklaag vervangen conform detail A-03b
- Frezen 35 mm
- Aanbrengen 35 mm SMA-NL 11B (Rood)

Asfaltverharding, hoofdrijbaan conform detail A-04a
- Frezen 85 mm (excl. bakfrezen 50 mm)
- Aanbrengen 50 mm AC 16 base (IL-C (bakken))
- Aanbrengen 50 mm AC 16 bind TL-C
- Aanbrengen 35 mm SMA-NL 11B

Asfaltverharding, vervanging dek- en tussenaag bushalte conform detail A-08b
- Frezen 100 mm
- Aanbrengen 65 mm AC 22 bind TL-C
- Aanbrengen 35 mm SMA-NL 11B

- Aanbrengen rode coating op nieuwe asfalt constructie

Zie tekening N344-ARC-S-00-DR-CE-T0-1400 voor bebording en markering

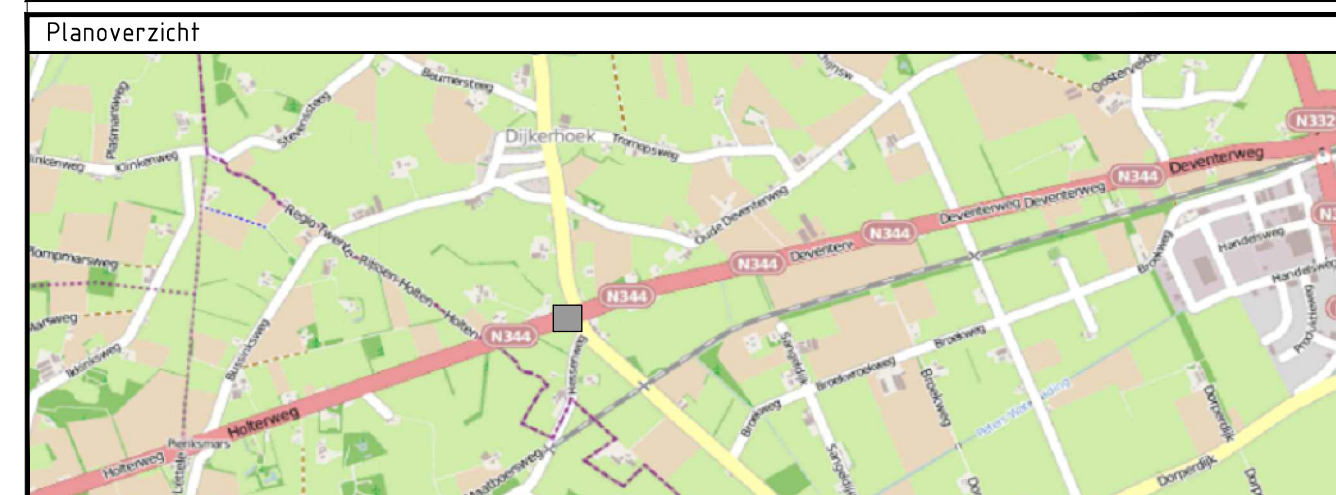

Wijziging	Datum	Omschrijving	Acc.

N344 Deventer - Holten

Dijkerhoek

TO WK-2018-04

Herinrichting

-

situatietekening

Formaat

841x594

Projectnummer

P16011

Tekening-nummer

N344-ARC-S-00-DR-CE-T0-1002

BLAD 1

Schaal 1:200

Ontwerp

Getekend 10-5-2019 P. Storck

Gectrl.-PL J. Koopman

Status Definitief