



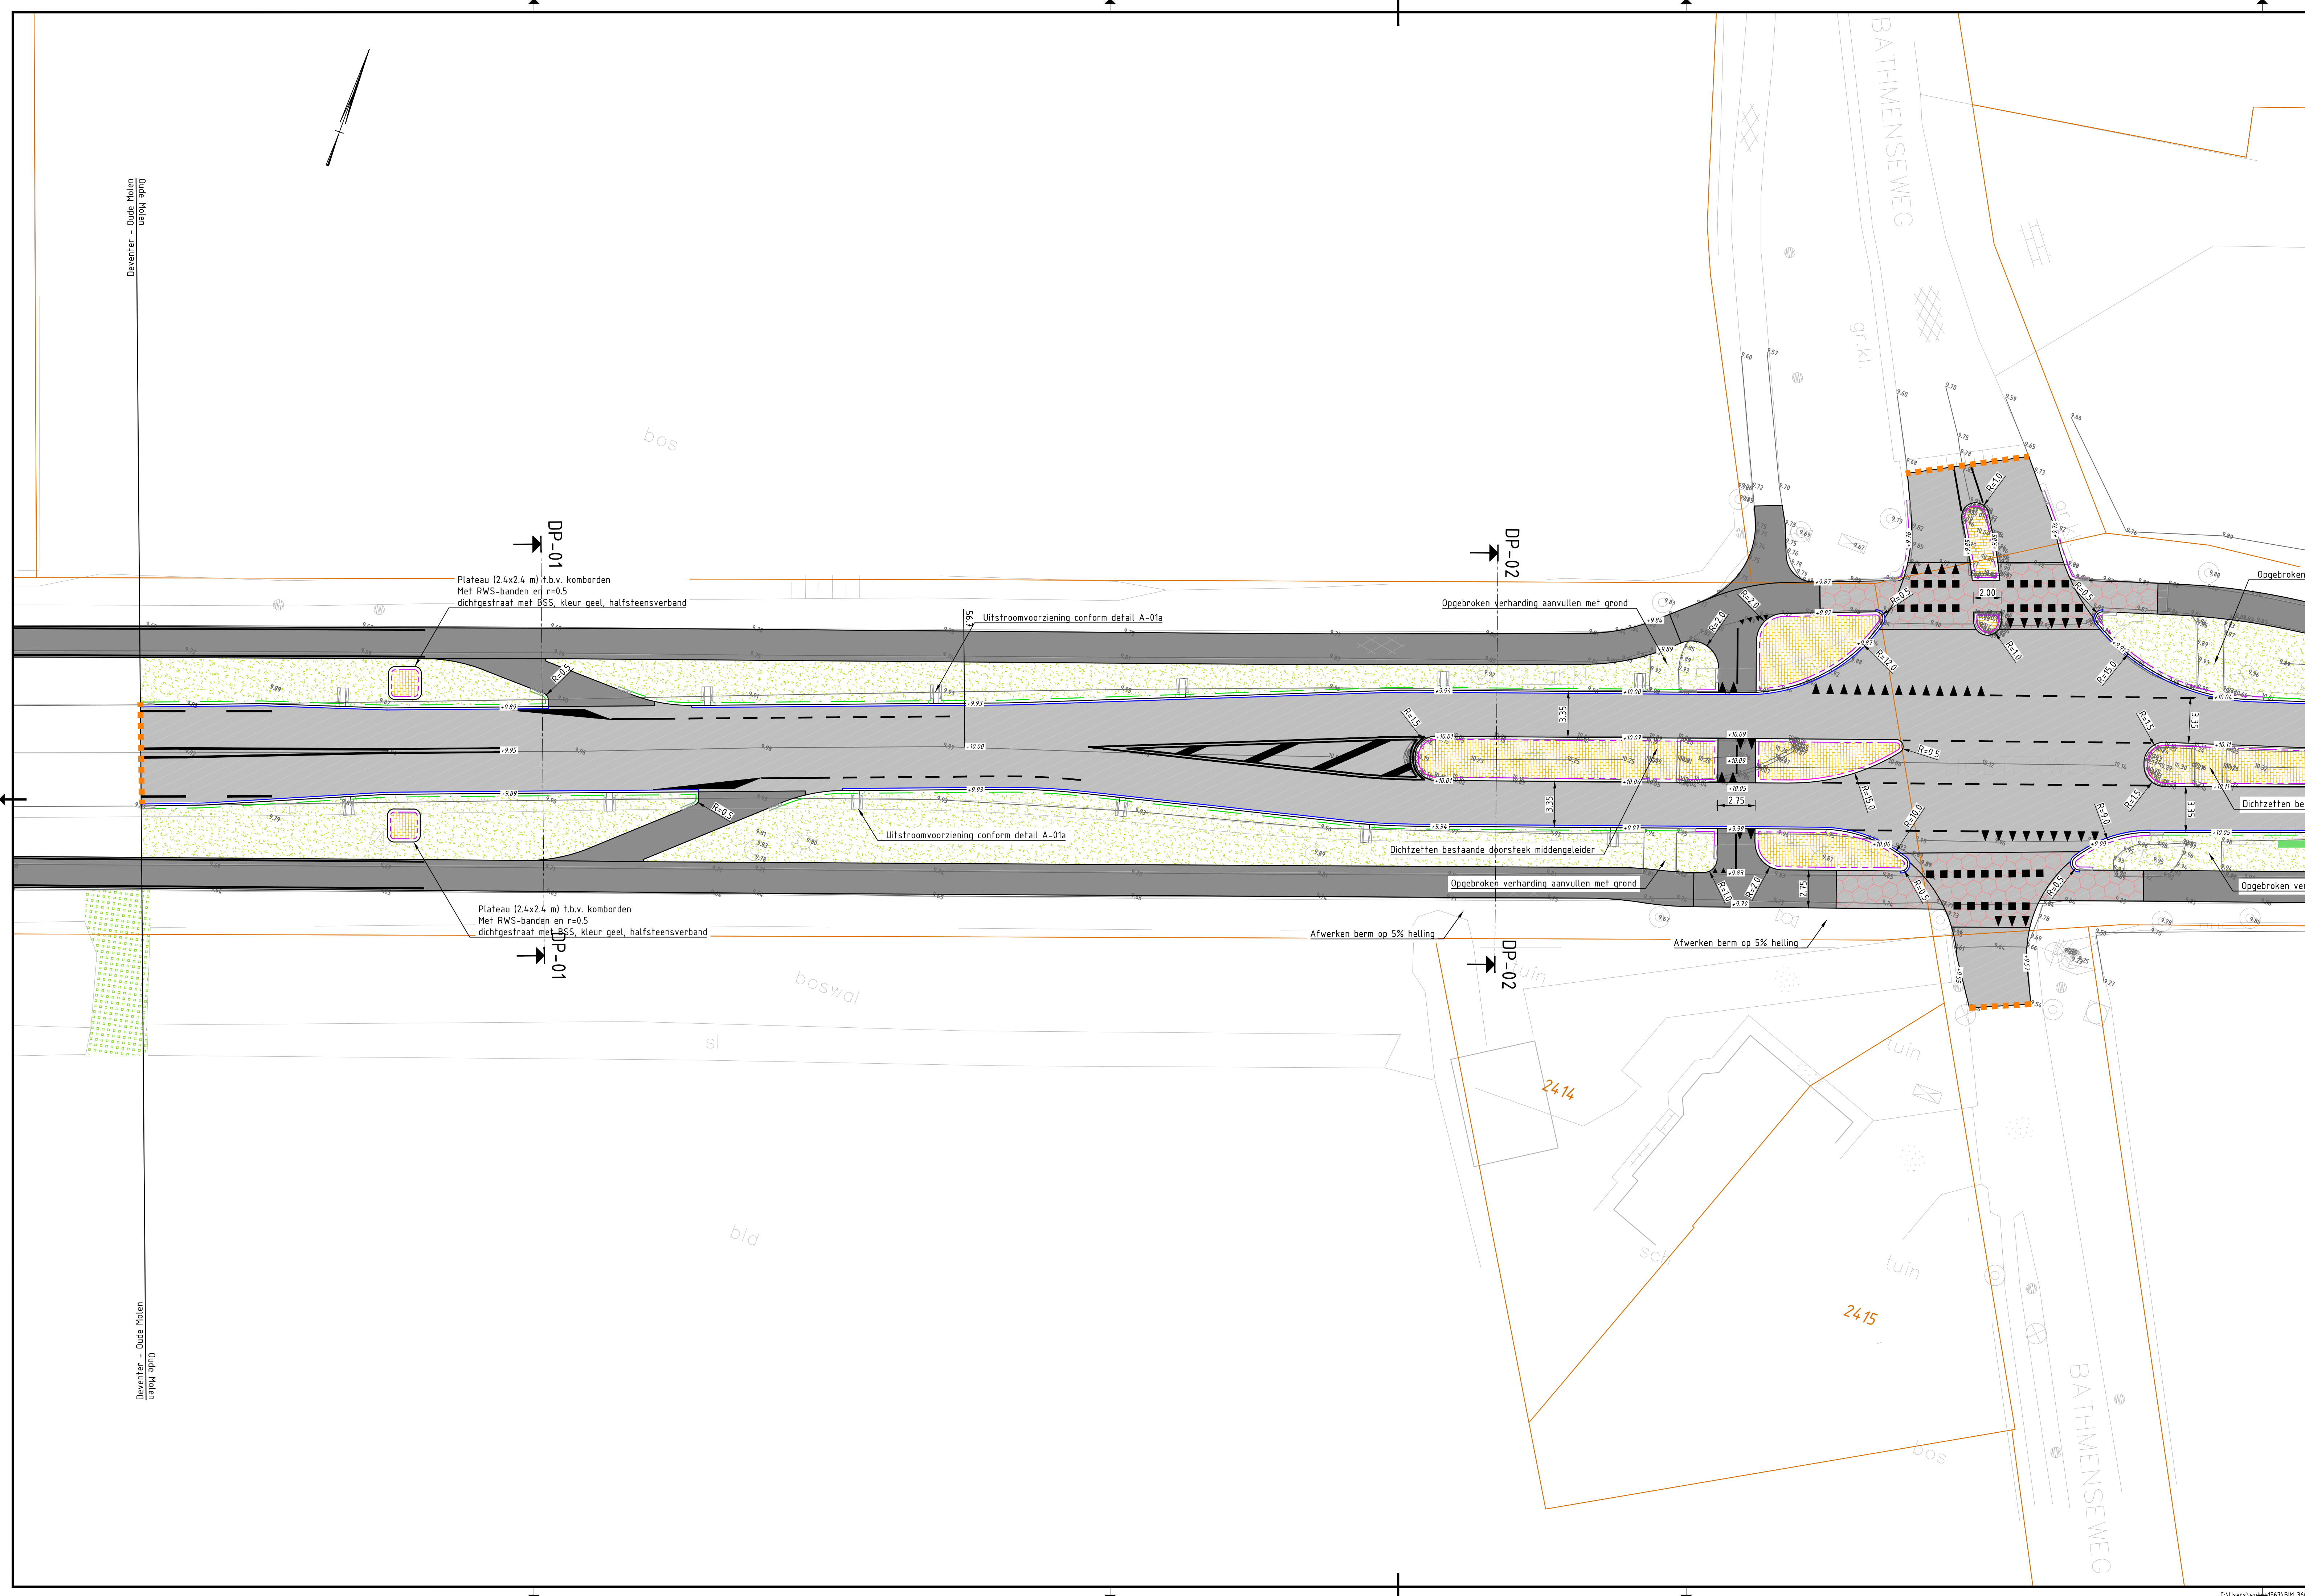

Legenda			
	Bestaande situatie		HW4 transportleiding met diameter en b.o.b.-hoogtes
	Kadastraal grens		Betonput 800x800 mm
	Geleideband 50/200x200 mm, kleur grijs		PVC-put Ø315 mm
	Geleideband 70/200x200 mm, kleur grijs		Trottoirkoek, geleide-profiel 70/200 mm, met kookplaat PVC Ø125 mm
	Trottoirband 180/200x250 mm, kleur grijs		Trottoirkoek, RWS-profiel, met kookplaat PVC Ø125 mm
	RWS-band 115/225x200 mm, kleur grijs		Verlooppad, diverse uitvoeringen
	RWS-band 115/225x200 mm, kleur wit T.b.v. accentfleurings kopse kant nietgeleiders		Glasbordreflector, conform detail T-51
	Middelgeleideband 100/400x180 mm, kleur grijs, voorzien van endstukken		Hectometerbord
	Gootegel 150x300x60 mm, kleur grijs		
	Aanbrengen haag (soort?)		
	Aanbrengen 40 cm grasbetonstenen (geen beeld) langs ribbaan conform detail T-22		
	Bestaande hoogte in meters t.o.v. NAP		
	Nieuwe hoogte in meters t.o.v. NAP		
	Inzaaien gazon		
	Aanbrengen grasbetonstenen 400x400x120 mm		
	Aanbrengen voegstenen, kefornaat, halfsteensverband, kleur geel		
	Aanbrengen betonstraatstenen, kefornaat, elieboegverband, kleur heide t.b.v. inrit		
	Betonverharding, reconstructie fietspad, conform principeprofiel & detail A-02 - Frezen 80-240 mm asfalt - Optrekken gen. 100 mm beton - Uithullen zandbed - Aanbrengen zandbed t.b.v. verbreding - Aanbrengen 160 mm beton C30/37, owarvoegen h.o.h. 4 m		
	Asfaltverharding, deklaag vervangen conform detail A-03a - Frezen 35 mm - Aanbrengen 35 mm SMA-NL 11B		
	Asfaltverharding, deklaag vervangen conform detail A-03a - Frezen 35 mm - Aanbrengen 35 mm SMA-NL 11B (Rood)		
	Asfaltverharding, hoofdrigbaan conform detail A-04a - Frezen 35 mm incl. bakfrezen 50 mm - Aanbrengen 50 mm AC 16 base OL-C (bakken) - Aanbrengen 50 mm AC 16 bind TL-C - Aanbrengen 35 mm SMA-NL 11B		
	Asfaltverharding, verbreding hoofdrigbaan conform detail A-05 - Aanbrengen 250 mm hydraulisch menggranulaat 0/315 - Aanbrengen 75 mm AC 22 base OL-C - Aanbrengen 60 mm AC 22 base OL-C - Aanbrengen 50 mm AC 16 bind TL-C - Aanbrengen 35 mm SMA-NL 11B		
	Asfaltverharding, nieuwe constructie rotonde conform detail A-06a - Aanbrengen 250 mm hydraulisch menggranulaat 0/315 - Aanbrengen 75 mm AC 22 base OL-C - Aanbrengen 60 mm AC 22 base OL-C - Aanbrengen 45 mm AC 16 bind TL-C - Aanbrengen 35 mm SMA-NL 11B (spediteerd)		
	Asfaltverharding, nieuwe constructie rotonde rood conform detail A-06b - Aanbrengen 250 mm hydraulisch menggranulaat 0/315 - Aanbrengen 75 mm AC 22 base OL-C - Aanbrengen 60 mm AC 22 base OL-C - Aanbrengen 45 mm AC 16 bind TL-C - Aanbrengen 35 mm SMA-NL 11B (Rood)		
	Asfaltverharding, nieuwe constructie rood fietspad conform detail A-07 - Aanbrengen 250 mm menggranulaat 0/315 - Aanbrengen 75 mm AC 22 base OL-C - Aanbrengen 35 mm SMA-NL 11B (Rood)		
	- Aanbrengen rode coating op nieuwe asfalt constructie		

Zie tekening N344-ARC-5-00-DR-CE-TO-1400 voor bebording en markering

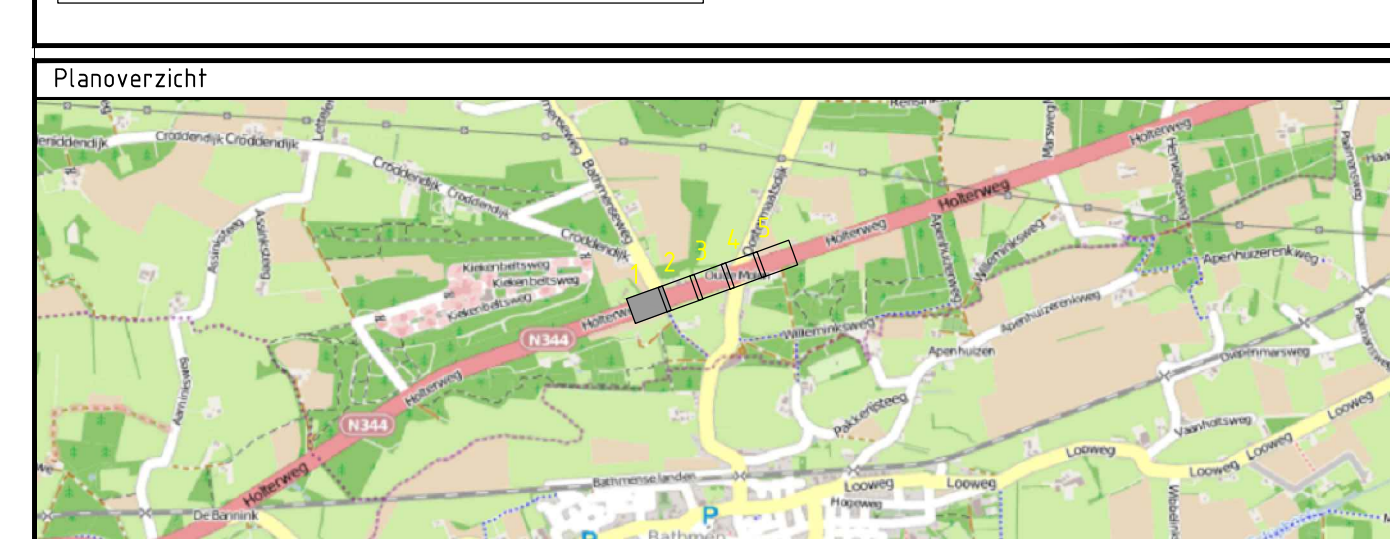

Wijziging	Datum	Omschrijving	Acc.

N344 Deventer - Holten Oude Molen

TO WK-2018-04

Reconstrctie

-
-

situatietekening

BLAD 1

Schaal 1:200

Ontwerp

Getekend 10-5-2019 P. Stork

Gectrl.-PL J. Koopman


Status Definitief

Tekening-nummer


N344-ARC-S-00-DR-CE-T0-100!

Eenheld Wegen en Kanalen

C:\ProgramData\Arcadis_M_20191108\ZL-N344-OudeMolen\Promotie\Elaas\MIP\FATD.MXD | Schakel: Oude Molen\N344_ABP_C-DR-CB-ZF-TG-M001 | Schakel: Oude Molen

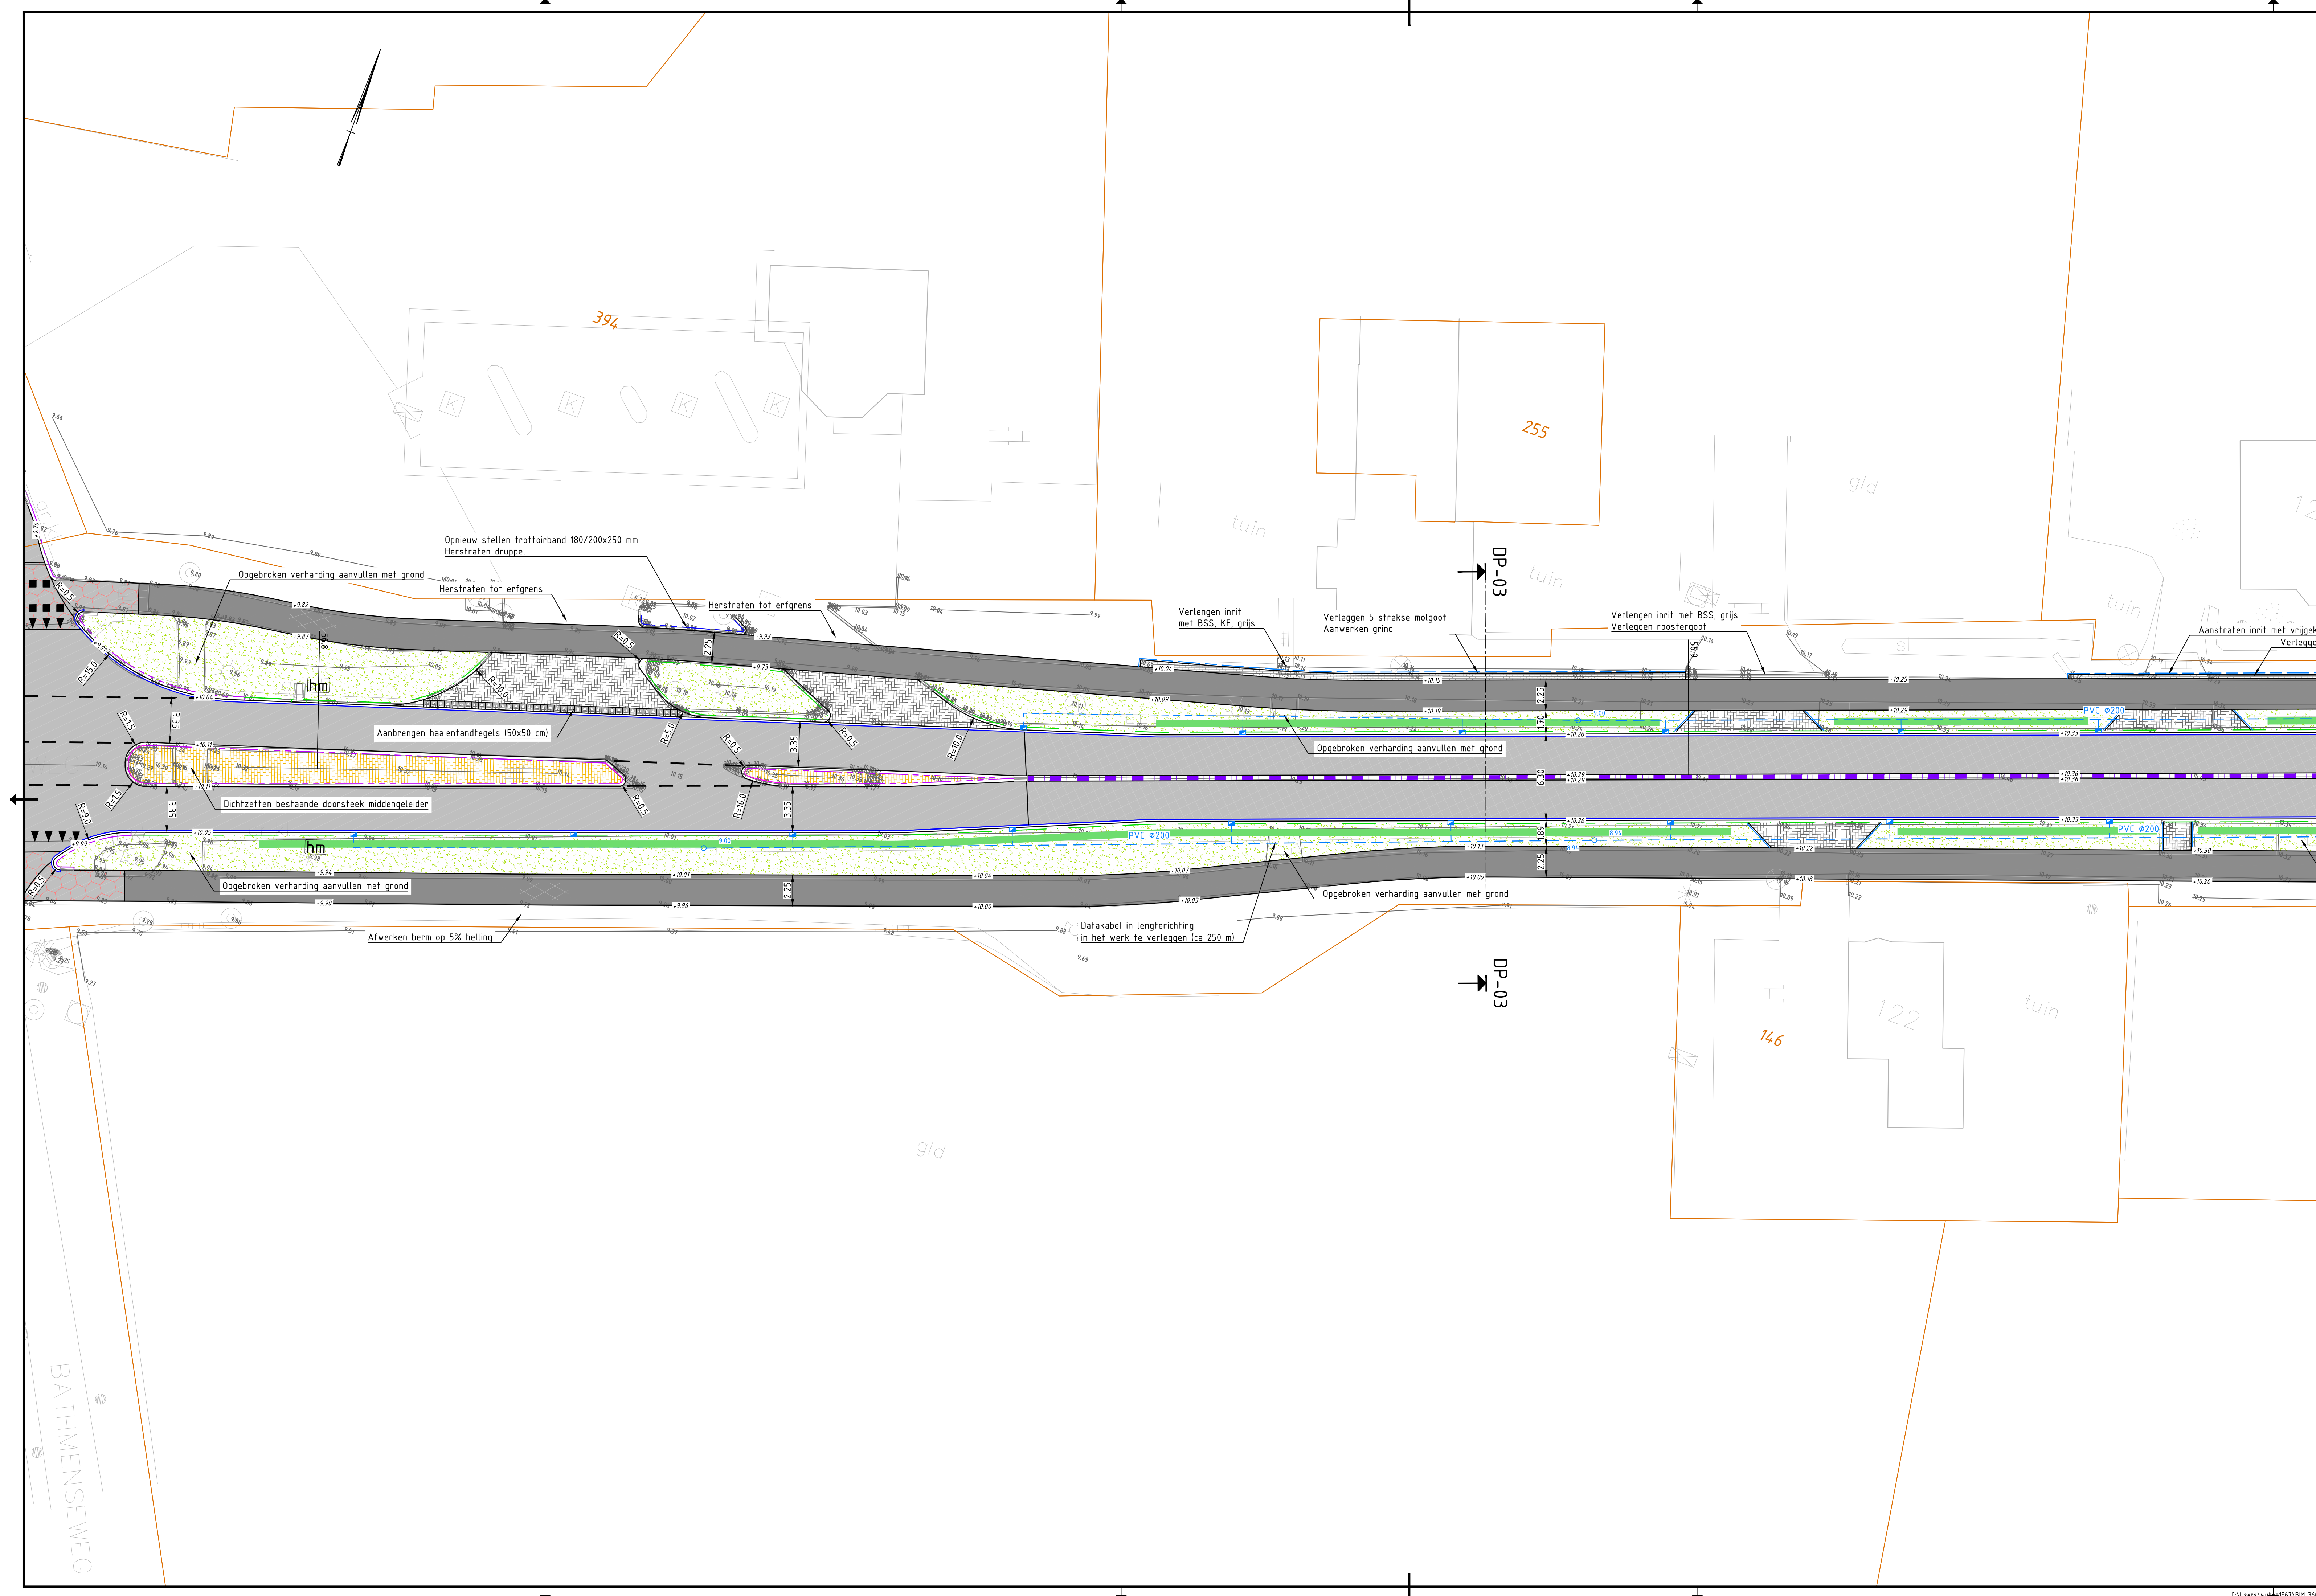

Legenda			
	Bestaande situatie		HWA transparientleiding met diameter en b.o.b.-hoogtes
	Kadastraal grins		Betonput 800x800 mm
	Geleideband 50/200x200 mm, kleur grijs		PVC-put Ø315 mm
	Geleideband 70/200x200 mm, kleur grijs		Trottoirkoek, geleids-profiel 10/200 mm, met kalkleiding PVC Ø125 mm
	Trottoirband 180/200x250 mm, kleur grijs		Trottoirkoek, RWS-profiel, met kalkleiding PVC Ø125 mm
	RWS-band 115/225x200 mm, kleur grijs		Verlooptpad, diverse uitvoeringen
	RWS-band 115/225x200 mm, kleur wit t.b.v. accentuering kopse kant middengedeelers		Glasboreflectier, conform detail T-51
	Middengedeideband 100/400x180 mm, kleur grijs, voorzien van endstakken		Hectometerbord
	Grootegel 150x300x60 mm, kleur grijs		
	Aanbrengen haag (soort?)		
	Aanbrengen 40 cm grasbetonstenen (geribbel) langs rijbaan conform detail T-22		
	Bestaande hoogte in meters t.o.v. NAP		
	Nieuwe hoogte in meters t.o.v. NAP		
	Inzaaien gazon		
	Aanbrengen grasbetonstenen 400x400x120 mm		
	Aanbrengen voegstenen, kefomaat, halfsteensverband, kleur geel		
	Aanbrengen betonstraatstenen, kefomaat, elieboegverband, kleur heide t.b.v. inrit		
	Betonverharding, reconstitueerfietspad, conform principeprofiel & detail A-02		
	- Frezen 80-240 mm asfalt		
	- Optrekken gem. 100 mm beton		
	- Uinvullen zandbed		
	- Aanbrengen zandbed t.b.v. verbreding		
	- Aanbrengen 160 mm beton C30/37, dwaarsvoegen h.o.h. 4 m		
	Asfaltverharding, deklaag vervangen conform detail A-03a		
	- Frezen 35 mm		
	- Aanbrengen 35 mm SMA-NL 11B		
	Asfaltverharding, deklaag vervangen conform detail A-03a		
	- Frezen 35 mm		
	- Aanbrengen 35 mm SMA-NL 11B (Road)		
	Asfaltverharding, hoofdrijbaan conform detail A-04a		
	- Frezen 85 mm (incl. bakkefrees 50 mm)		
	- Aanbrengen 50 mm AC 16 base 0L-C (bakken)		
	- Aanbrengen 50 mm AC 16 bind 1L-C		
	- Aanbrengen 35 mm SMA-NL 11B		
	Asfaltverharding, verbreding hoofdrijbaan conform detail A-05		
	- Aanbrengen 250 mm hydraulisch menggranulaat 0/3/15		
	- Aanbrengen 75 mm AC 22 base 0L-C		
	- Aanbrengen 60 mm AC 22 base 0L-C		
	- Aanbrengen 50 mm AC 16 bind 1L-C		
	- Aanbrengen 35 mm SMA-NL 11B		
	Asfaltverharding, nieuwe constructie rotonde conform detail A-06a		
	- Aanbrengen 250 mm hydraulisch menggranulaat 0/3/15		
	- Aanbrengen 75 mm AC 22 base 0L-C		
	- Aanbrengen 60 mm AC 22 base 0L-C		
	- Aanbrengen 45 mm AC 16 bind 1L-C		
	- Aanbrengen 35 mm SMA-NL 11B (pennedificierd)		
	Asfaltverharding, nieuwe constructie rotonde raad conform detail A-06b		
	- Aanbrengen 250 mm hydraulisch menggranulaat 0/3/15		
	- Aanbrengen 75 mm AC 22 base 0L-C		
	- Aanbrengen 60 mm AC 22 base 0L-C		
	- Aanbrengen 45 mm AC 16 bind 1L-C		
	- Aanbrengen 35 mm SMA-NL 11B (Road)		
	Asfaltverharding, nieuwe constructie rood fietspad conform detail A-07		
	- Aanbrengen 250 mm menggranulaat 0/3/15		
	- Aanbrengen 75 mm AC 22 base 0L-C		
	- Aanbrengen 35 mm SMA-NL 11B (Road)		
	- Aanbrengen rode coating op nieuw asfalt constructie		

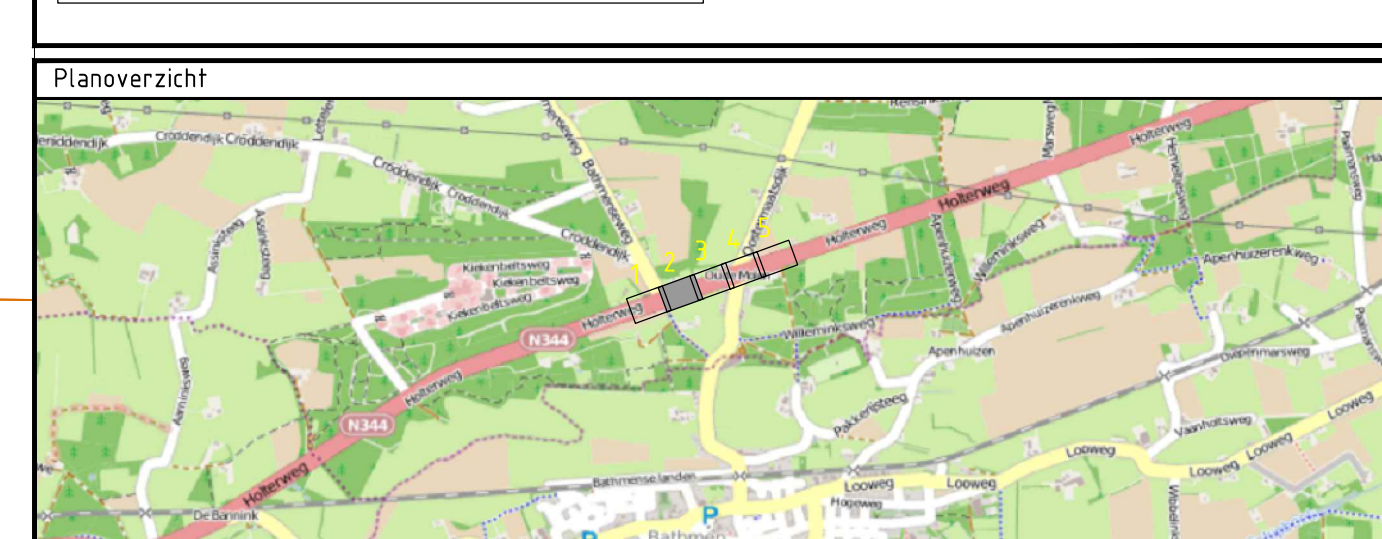

Wijziging	Datum	Omschrijving	Acc.	

N344 Deventer - Holten
Oude Molen

TO WK-2018-04

Reconstructie

-

-

situatietekening

BLAD 2

Schaal 1:200

Ontwerp

Getekend 10-5-2019 P. Storck

Gectrl.-PL

Status *Definitief*

Tekening-nummer

N344-ARC-5-00-DR-CE-TO-1001

Formaat Projectnummer


1050x594 P16011

Eenheid Wegen en Kanalen

provincie  verijssel

 ARCADIS

\\prodg01\arcadis_n_erp131\0862\N344-Oude Molen\Project\Eigen\01_WB\T\A\0101_Situatie Oude Molen\N344-2015-00-10-DR-CE-TO-1001_Situatie Oude Molen.dwg

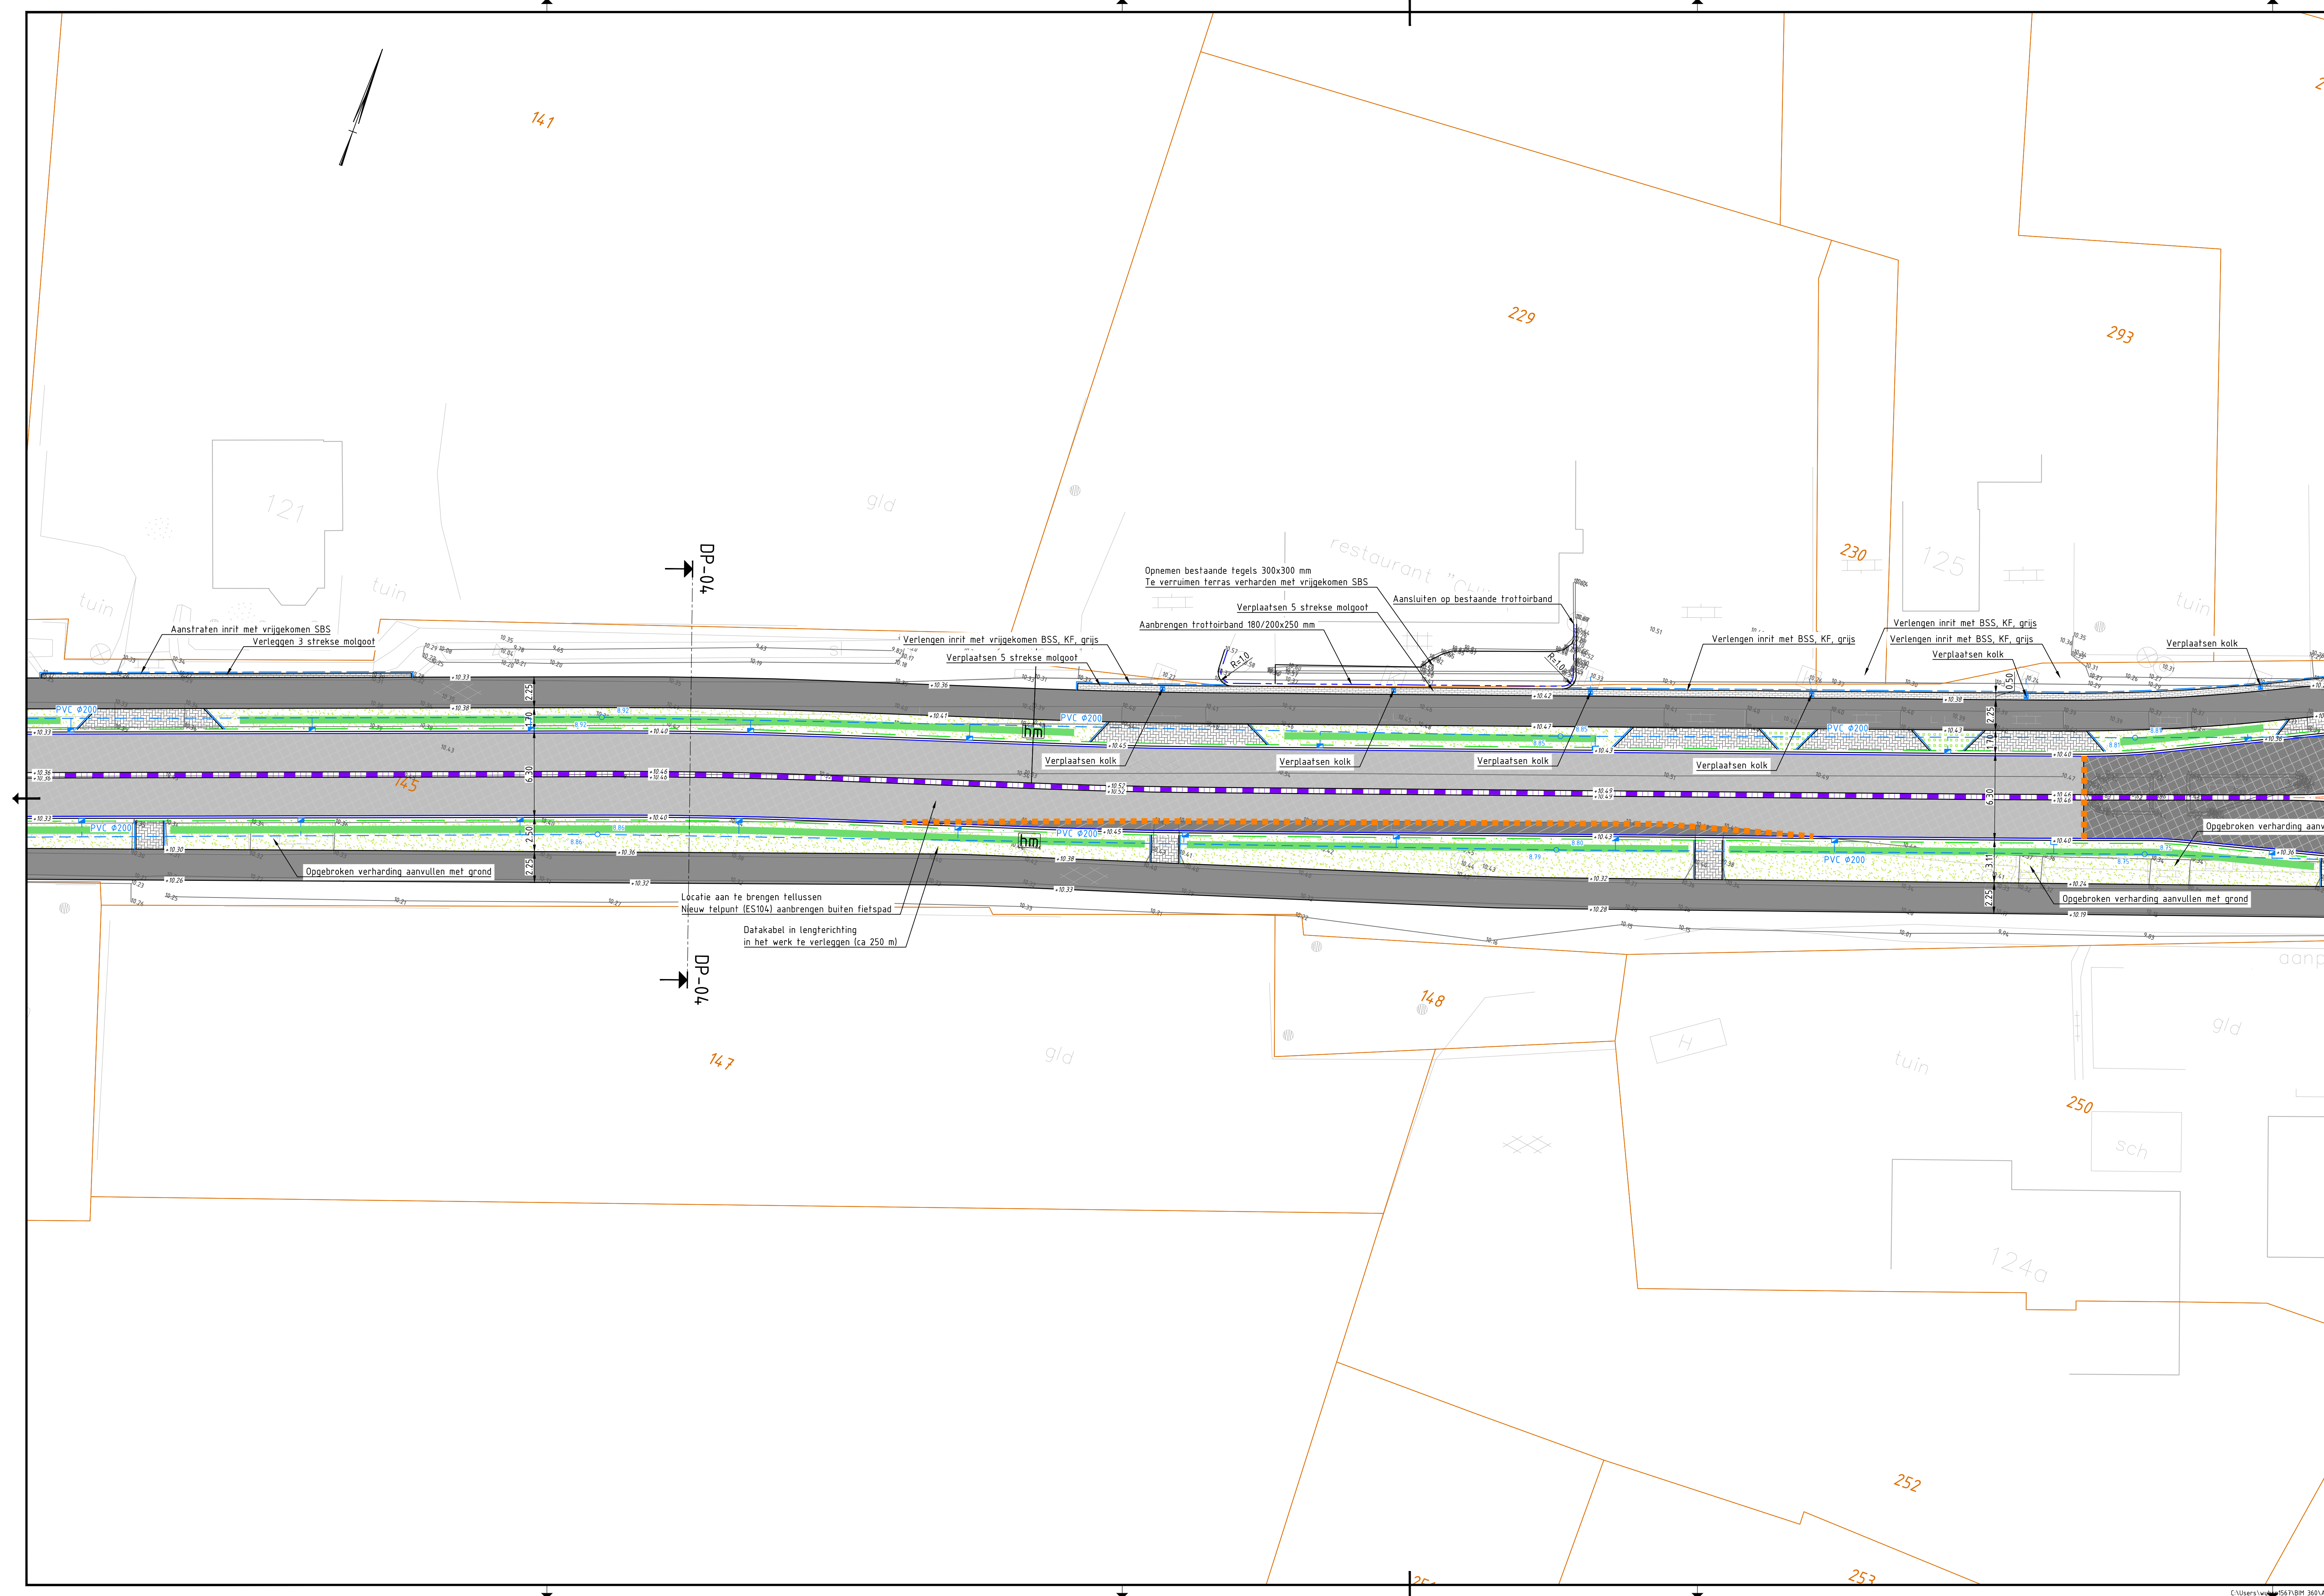

Legenda

	Bestaande situatie		PVC Ø315	HWA transportleiding met diameter en b.o.b.-hoogtes
	Kadastrale grens		Betonput 800x800 mm	
	Gelieband 56/200x200 mm, kleur grijs		PVC-put Ø315 mm	
	Gelieband 76/200x200 mm, kleur grijs		Trottoirkolk, geleide-profiel 70/200 mm, met kolkleiding PVC Ø125 mm	
	Trottoirband 180/200x250 mm, kleur grijs		Trottoirkolk, RWS-profiel, met kolkleiding PVC Ø125 mm	
	RWS-band 15/225x200 mm, kleur grijs		Verlooppad, diverse uitvoeringen	
	RWS-band 15/225x200 mm, kleur grijs met T.S.v. accentueering kopse kant		Glasbolreflector, conform detail T-51	
	Middelgelieband 100/400x180 mm, kleur grijs, voorzien van eindstukken		Hcfomelerbord	
	Goottegel 150x300x60 mm, kleur grijs			
	Aanbrengen haag (soort?)			
	Aanbrengen grasbetonstenen (geenbeeld) langs rijbaan conform detail T-22			
	Bestaande hoogte in meters t.o.v. NAP			
	Nieuwe hoogte in meters t.o.v. NAP			
	Inzaaien gazon			
	Aanbrengen grasbetonstenen 400x400x120 mm			
	Aanbrengen voegstenen, keelmaat, halfsteensverband, kleur grijs			
	Aanbrengen betonstraatstenen, keelmaat, halfsteensverband, kleur grijs			
	Betonverharding, reconstructie fietspad, conform principeprofiel & detail A-02			
	- Frezen 80x240 mm asfalt			
	- Opbreken gen. 100 mm beton			
	- Urfvullen zandbed			
	- Aanbrengen zandbed 1 t.v. verbreding			
	- Aanbrengen 160 mm beton C30/37, dwarsvoegen h.o.h. 4 m			
	Asfaltverharding, deklaag vervangen conform detail A-03a			
	- Frezen 35 mm			
	- Aanbrengen 35 mm SMA-NL 11B			
	Asfaltverharding, deklaag vervangen conform detail A-03a			
	- Frezen 35 mm			
	- Aanbrengen 35 mm SMA-NL 11B (Rood)			
	Asfaltverharding, hoofdrijbaan conform detail A-04a			
	- Frezen 85 mm (incl. buifrezen 50 mm)			
	- Aanbrengen 50 mm AC 16 base OL-C (bakken)			
	- Aanbrengen 50 mm AC 16 base OL-C			
	- Aanbrengen 35 mm SMA-NL 11B			
	Asfaltverharding, verbreding hoofdrijbaan conform detail A-05			
	- Aanbrengen 75 mm AC 22 base OL-C			
	- Aanbrengen 60 mm AC 22 base OL-C			
	- Aanbrengen 50 mm AC 16 base OL-C			
	- Aanbrengen 35 mm SMA-NL 11B			
	Asfaltverharding, nieuwe constructie rotonde conform detail A-06a			
	- Aanbrengen 250 mm hydraulisch menggranulaat 0/315			
	- Aanbrengen 75 mm AC 22 base OL-C			
	- Aanbrengen 60 mm AC 22 base OL-C			
	- Aanbrengen 45 mm AC 16 base OL-C			
	- Aanbrengen 35 mm SMA-NL 11B (geodificeerd)			
	Asfaltverharding, nieuwe constructie rotonde rood conform detail A-06b			
	- Aanbrengen 250 mm hydraulisch menggranulaat 0/315			
	- Aanbrengen 75 mm AC 22 base OL-C			
	- Aanbrengen 60 mm AC 22 base OL-C			
	- Aanbrengen 45 mm AC 16 base OL-C			
	- Aanbrengen 35 mm SMA-NL 11B (Rood)			
	Asfaltverharding, nieuwe constructie rood fietspad conform detail A-07			
	- Aanbrengen 250 mm menggranulaat 0/315			
	- Aanbrengen 75 mm AC 22 base OL-C			
	- Aanbrengen 35 mm SMA-NL 11B (Rood)			
	- Aanbrengen rode coating op nieuwe asfalt constructie			

[Zie tekening N344-ARC-S-00-DR-CE-TO-1400 voor bebording en markering]

Planoverzicht

Wijziging	Datum	Omschrijving	Acc.
-----------	-------	--------------	------

N344 Deventer - Holten

Oude Molen

TO WK-2018-04

Reconstructie

-

-

situatietekening

Formaat 1050x594

Projectnummer P16011

BLAD 3

Schaal 1:200

Ontwerp

Getekend 10-5-2019 P. Storck

Gectrl.-PL


Status Definitief

Tekening-nummer N344-ARC-S-00-DR-CE-TO-1001

Eenheid Wegen en Kanalen

provincie Overijssel

ARCADIS

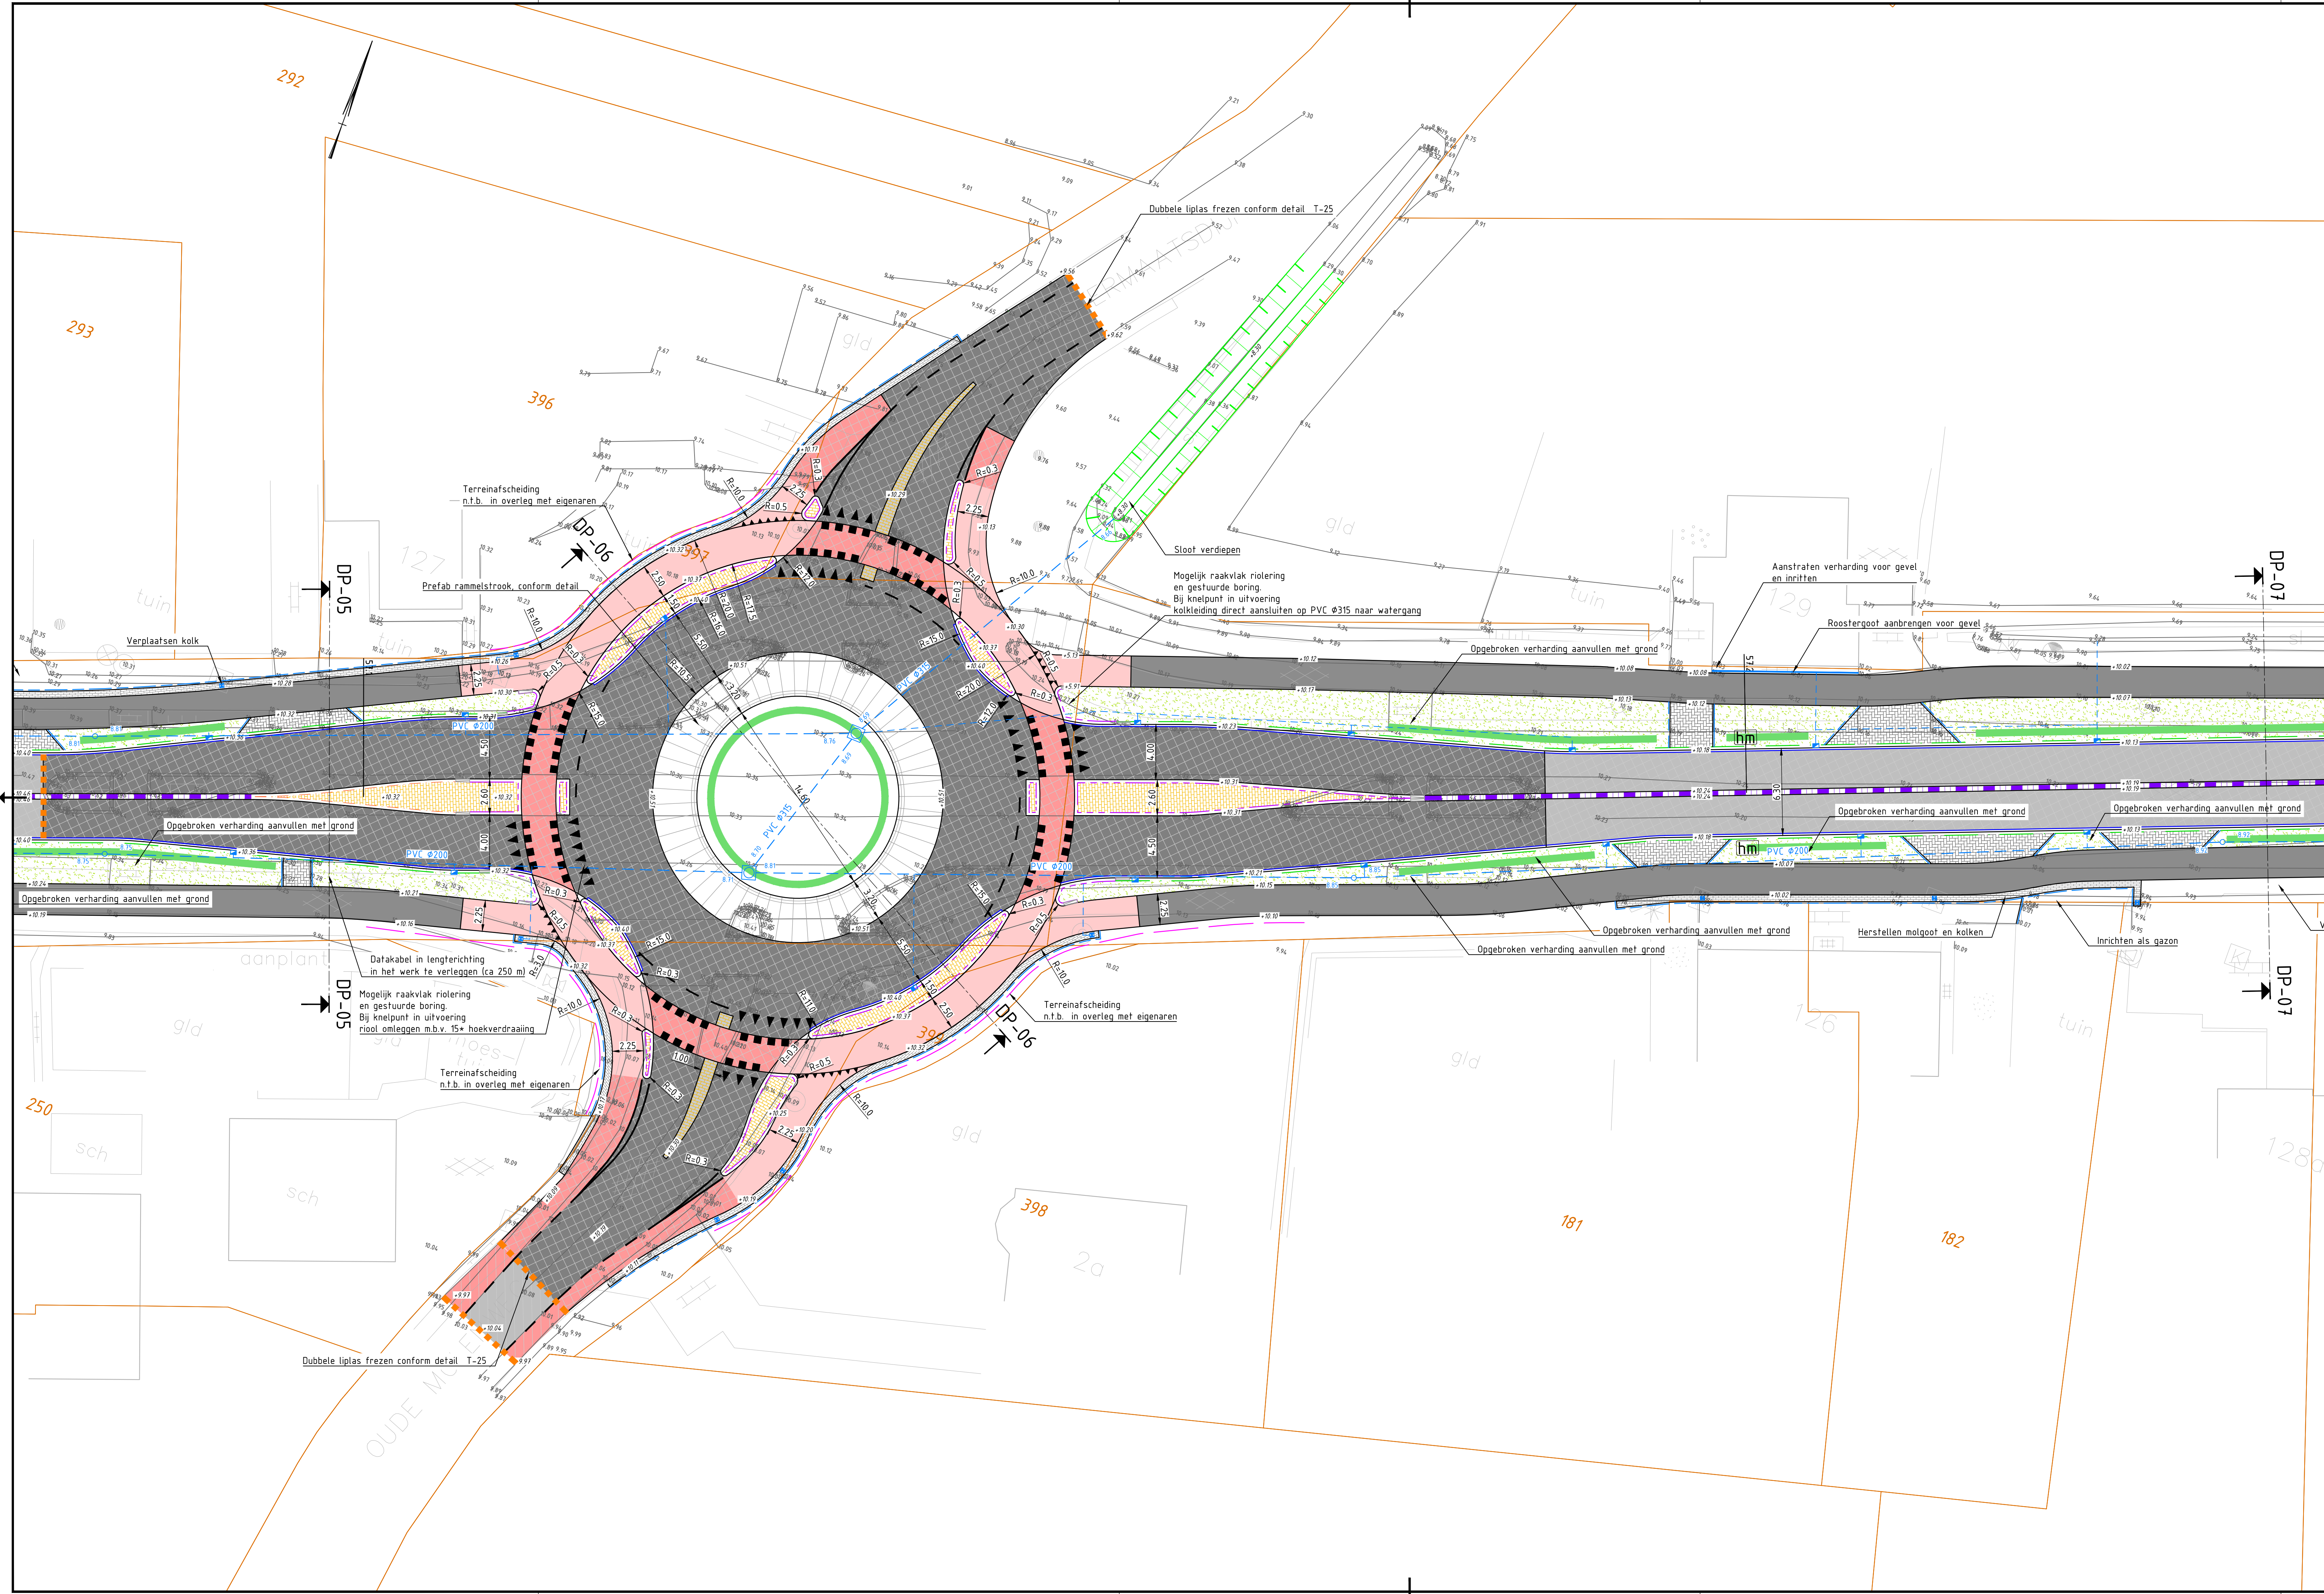

Legenda

Bestaande situatie

Kadastrale grens

Geleideband 50/200x200 mm, kleur grijs

Geleideband 70/200x200 mm, kleur grijs

Trottoirband 180/200x250 mm, kleur grijs

RWS-band 15/225x200 mm, kleur grijs

PWS-band 15/225x200 mm, kleur wit
T.b.v. accentueren kopse kant
middengeleiders

Middengeleideband 100/400x180 mm,
kleur grijs, voorzien van eindstukken

Goelfegel 150x300x60 mm, kleur grijs

Aanbrengen haag (soort?)

Aanbrengen 4,0 cm grasbetonstenen
(geribbel) langs rijbaan conform detail T-22

Bestaande hoogte in meters t.o.v. NAP

Nieuwe hoogte in meters t.o.v. NAP

Inzaaien gazon

Aanbrengen grasbetonstenen
400x60x120 mm

Aanbrengen voegstenen,
kefomaat, halfsteensverband,
kleur grijs

Aanbrengen betonstraatstenen, kefomaat,
ellobesverband, kleur heide t.a.v. iert

Betonverharding, reconstructie fietspad, conform principeprofiel & detail A-02
- Frezen 80x240 mm asfalt
- Opbreken gem. 100 mm beton
- Urvullen zandbed
- Aanbrengen zandbed t.b.v. verbreding
- Aanbrengen 160 mm beton C30/37, dwarsvoegen h.o.h. 4 m

Asfaltverharding, deklaag vervangen conform detail A-03a
- Frezen 35 mm
- Aanbrengen 35 mm SMA-NE, 11B

Asfaltverharding, deklaag vervangen conform detail A-03a
- Frezen 35 mm
- Aanbrengen 35 mm SMA-NE, 11B (Rood)

Asfaltverharding, hoofdrijbaan conform detail A-04a
- Frezen 85 mm (excl. baalfrezen 50 mm)
- Aanbrengen 50 mm AC 16 base OL-C (bakken)
- Aanbrengen 50 mm AC 16 base OL-C
- Aanbrengen 35 mm SMA-NE, 11B

Asfaltverharding, verbreding hoofdrijbaan conform detail A-05
- Aanbrengen 250 mm hydraulisch menggranulaat G/315
- Aanbrengen 75 mm AC 22 base OL-C
- Aanbrengen 60 mm AC 22 base OL-C
- Aanbrengen 50 mm AC 16 base OL-C
- Aanbrengen 35 mm SMA-NE, 11B

Asfaltverharding, nieuwe constructie rotonde conform detail A-06a
- Aanbrengen 250 mm hydraulisch menggranulaat G/315
- Aanbrengen 75 mm AC 22 base OL-C
- Aanbrengen 60 mm AC 22 base OL-C
- Aanbrengen 45 mm AC 16 base OL-C
- Aanbrengen 35 mm SMA-NE, 11B (geodificeerd)

Asfaltverharding, nieuwe constructie rotonde rood conform detail A-06b
- Aanbrengen 250 mm hydraulisch menggranulaat G/315
- Aanbrengen 75 mm AC 22 base OL-C
- Aanbrengen 60 mm AC 22 base OL-C
- Aanbrengen 45 mm AC 16 base OL-C
- Aanbrengen 35 mm SMA-NE, 11B (Rood)

Asfaltverharding, nieuwe constructie rood fietspad conform detail A-07
- Aanbrengen 250 mm menggranulaat G/315
- Aanbrengen 75 mm AC 22 base OL-C
- Aanbrengen 35 mm SMA-NE, 11B (Rood)

- Aanbrengen rode coating op nieuwe asfalt constructie

PVC Ø315

8%

8%

HWA transportleiding met diameter en
b.o.b.-hoogtes

Betonput 800x800 mm

PVC-put Ø315 mm

Trottoirkolk, geleide-profiel 70/200 mm, met
kolkleiding PVC Ø125 mm

Trottoirkolk, RWS-profiel, met kolkleiding
PVC Ø125 mm

Verloopband, diverse uitvoeringen

Glasbolreflector, conform detail T-51

Hecfomefobord

Zie tekening N344-ARC-S-00-DR-CE-TO-1400 voor bebording en markering

Planoverzicht

Wijziging

Datum

Omschrijving

Acc.

N344 Deventer - Holten

Oude Molen

TO WK-2018-04

Reconstructie

-

-

situatietekening

Formaat

Projectnummer

1050x594

P16011

Tekening-nummer

N344-ARC-S-00-DR-CE-TO-1001

BLAD 4

Schaal 1:200

Ontwerp

Getekend 10-5-2019 P. Stork

Gectrl.-PL


Status Definitief

Einheid Wegen en Kanalen

provincie Overijssel

ARCADIS

C:\Users\w\p\BIM\360\Arcadis\Arcadis-NL-E07031000424-N344-Oude Molen\Project Files\01_WPLCAD\1001_Situatie Oude Molen\N344-ARC-S-00-DR-CE-TO-1001_Situatie Oude Molen.dwg

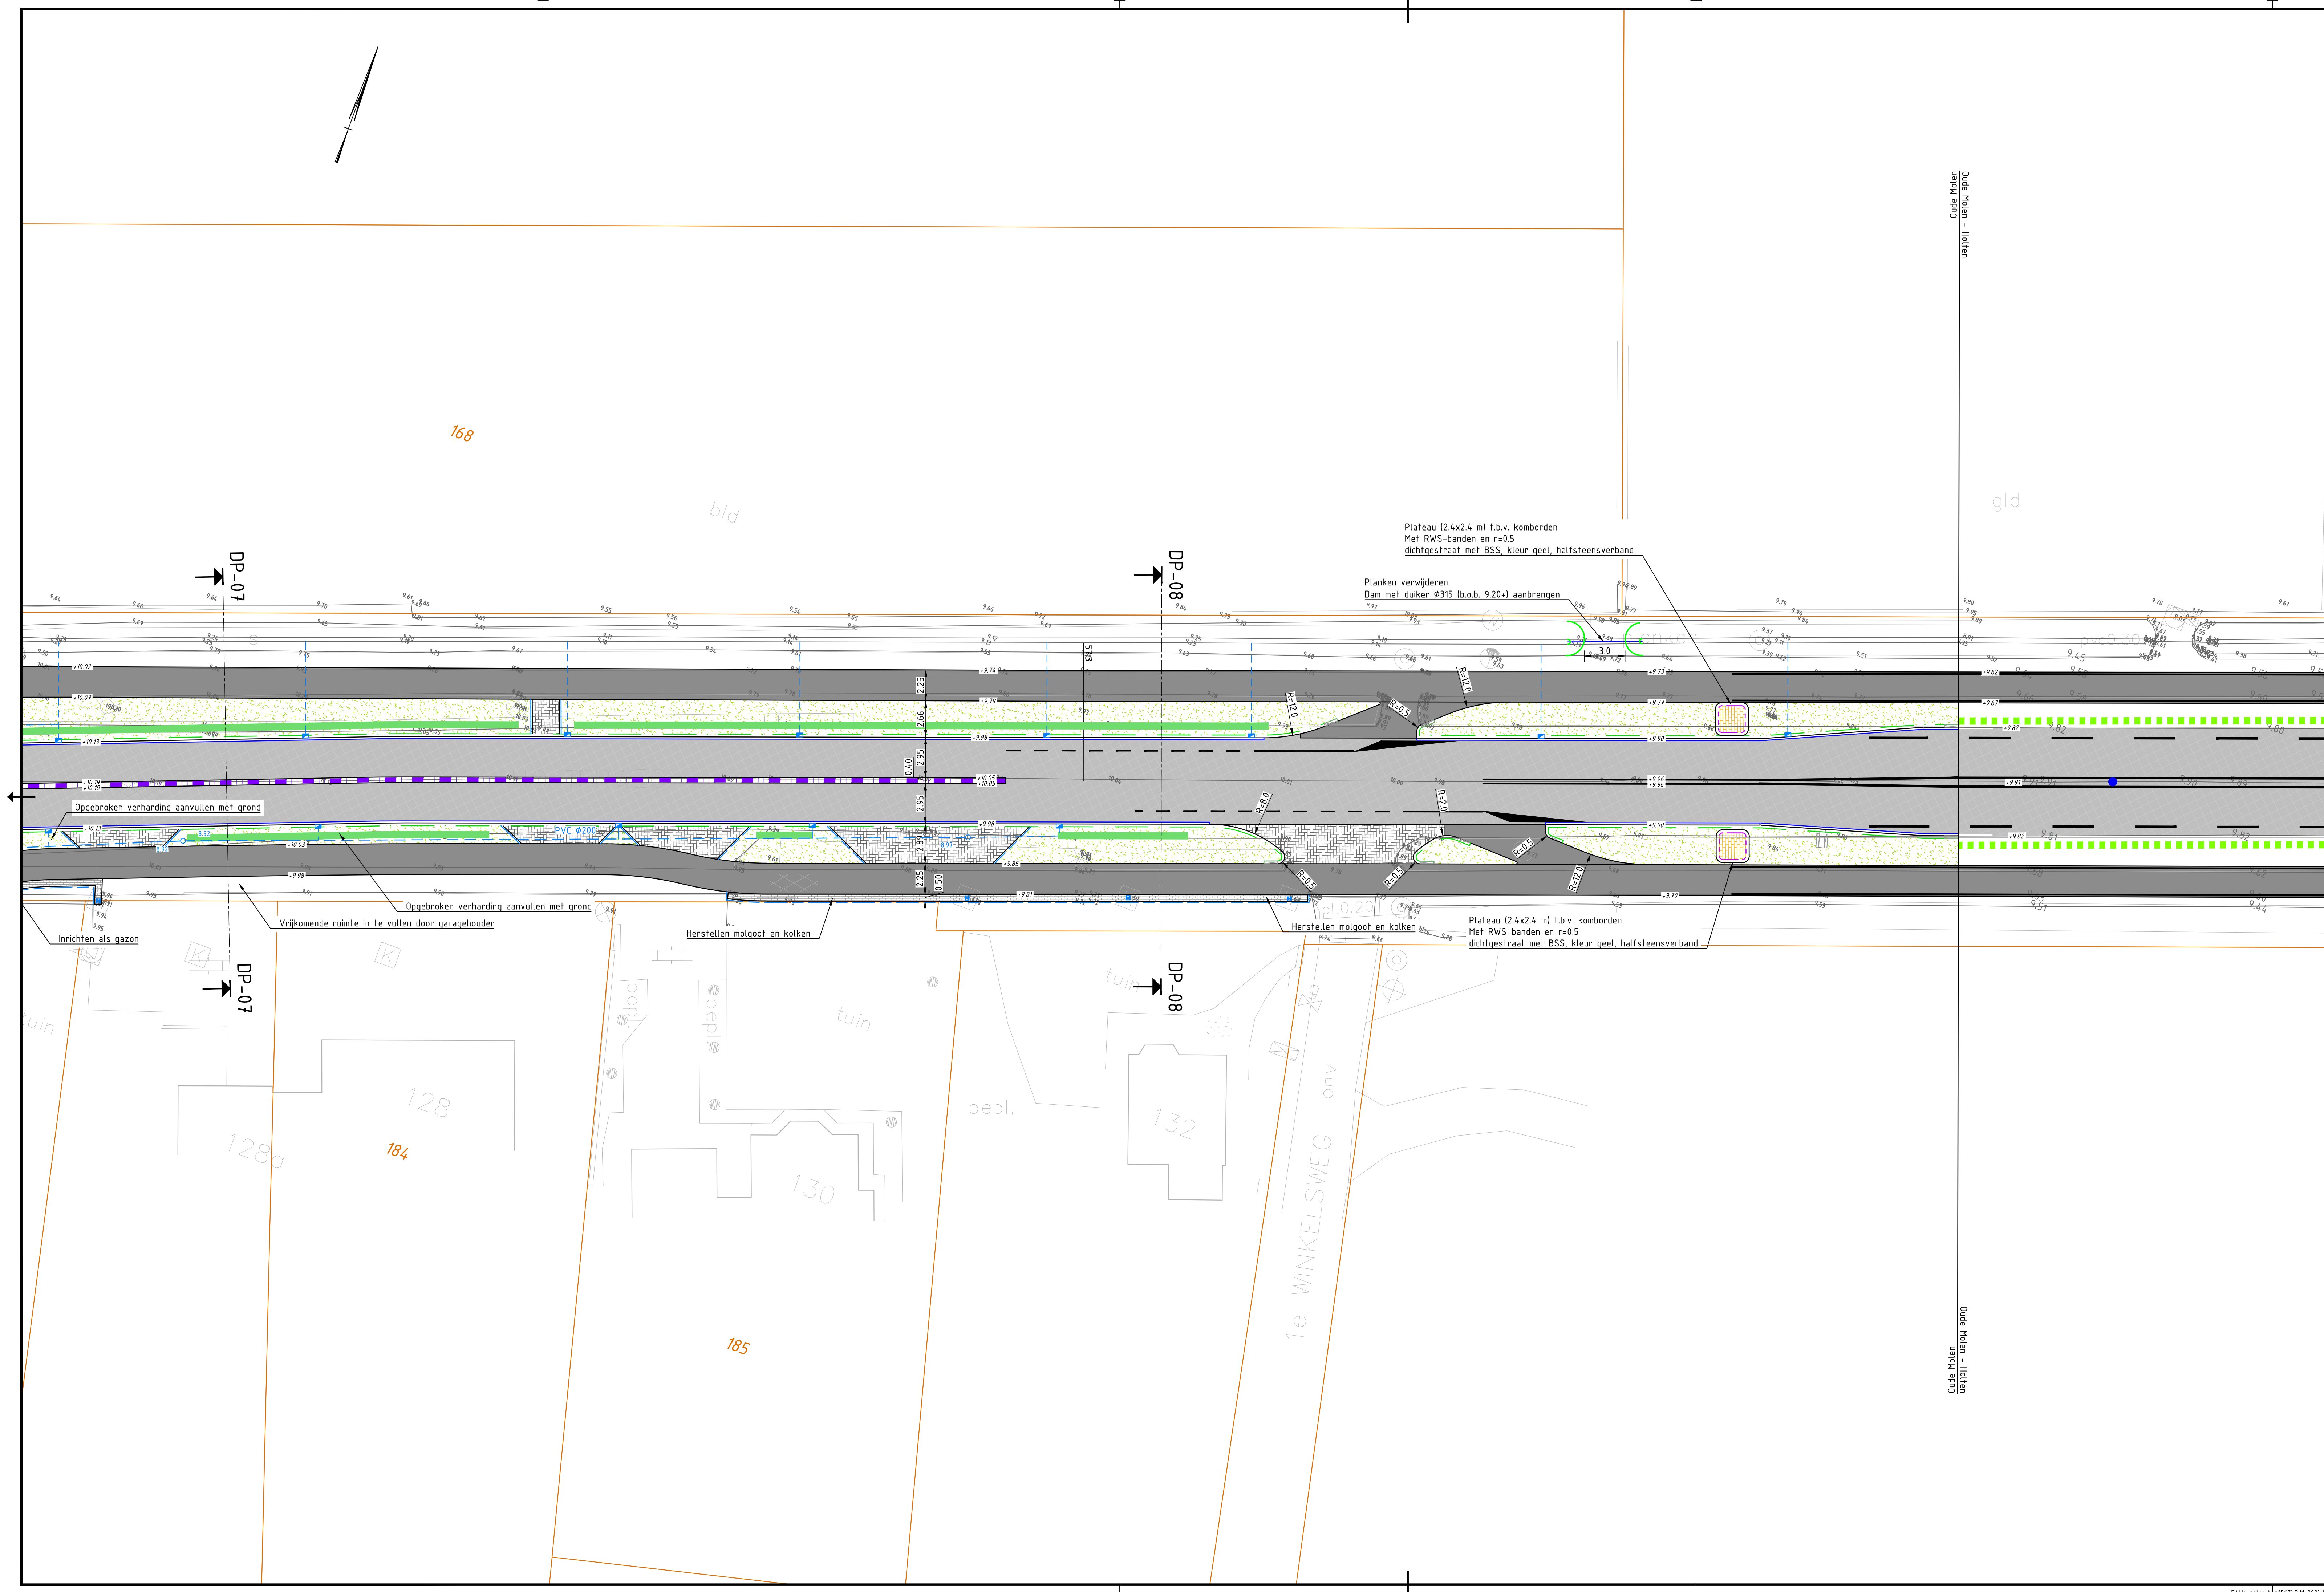

Legenda

	Bestaande situatie		PVC Ø315	HWA transportleiding met diameter en b.o.b.-hoogtes
	Kadastrale grens		Betonput 800x800 mm	
	Gelideband 50/200x200 mm, kleur grijs		PVC-put Ø315 mm	
	Gelideband 70/200x200 mm, kleur grijs		Trotoirkoek, geleide-profiel 70/200 mm, met kolkleiding PVC Ø125 mm	
	Trotoirband 180/200x250 mm, kleur grijs		Trotoirkoek, RWS-profiel, met kolkleiding PVC Ø125 mm	
	RWS-band 15/225x200 mm, kleur grijs		Verloopband, diverse uitvoeringen	
	Middengeleideband 100/400x180 mm, kleur grijs, voorzien van eindstukken		Glasbolreflector, conform detail T-51	
	Goeftegels 150x300x60 mm, kleur grijs		Hecofoneerbord	
	Aanbrengen haag (soort?)			
	Aanbrengen 40 cm grasbetonstenen (geribbel) langs rijbaan conform detail T-22			
	Bestaande hoogte in meters t.o.v. NAP			
	Nieuwe hoogte in meters t.o.v. NAP			
	Inzaaien gazon			
	Aanbrengen grasbetonstenen 400x60x120 mm			
	Aanbrengen voegstenen, keformaat, halfsteensverband, kleur geel			
	Aanbrengen betonstraatstenen, keformaat, ellobesverband, kleur heide t.b.v. iort			
	Betonverharding, reconstructie fietspad, conform principeprofiel & detail A-02			
	- Frezen 80/240 mm asfalt			
	- Opbreken gem. 100 mm beton			
	- Urvullen zandbed			
	- Aanbrengen zandbed t.b.v. verbreding			
	- Aanbrengen 160 mm beton C30/37, dwarsvoegen h.o.h. 4 m			
	Asfaltverharding, deklaag vervangen conform detail A-03a			
	- Frezen 35 mm			
	- Aanbrengen 35 mm SMA-NE, 11B			
	Asfaltverharding, deklaag vervangen conform detail A-03a			
	- Frezen 35 mm			
	- Aanbrengen 35 mm SMA-NE, 11B (Rood)			
	Asfaltverharding, hoofdrijbaan conform detail A-04a			
	- Frezen 85 mm (excl. baalfrezen 50 mm)			
	- Aanbrengen 50 mm AC 16 base OL-C (bakken)			
	- Aanbrengen 50 mm AC 16 base OL-C			
	- Aanbrengen 35 mm SMA-NE, 11B			
	Asfaltverharding, verbreding hoofdrijbaan conform detail A-05			
	- Aanbrengen 75 mm AC 22 base OL-C			
	- Aanbrengen 60 mm AC 22 base OL-C			
	- Aanbrengen 50 mm AC 16 base OL-C			
	- Aanbrengen 35 mm SMA-NE, 11B			
	Asfaltverharding, nieuwe constructie rotonde conform detail A-06a			
	- Aanbrengen 250 mm hydraulisch menggranulaat G/315			
	- Aanbrengen 75 mm AC 22 base OL-C			
	- Aanbrengen 60 mm AC 22 base OL-C			
	- Aanbrengen 45 mm AC 16 base OL-C			
	- Aanbrengen 35 mm SMA-NE, 11B (geodificeerd)			
	Asfaltverharding, nieuwe constructie rotonde rood conform detail A-06b			
	- Aanbrengen 250 mm hydraulisch menggranulaat G/315			
	- Aanbrengen 75 mm AC 22 base OL-C			
	- Aanbrengen 60 mm AC 22 base OL-C			
	- Aanbrengen 45 mm AC 16 base OL-C			
	- Aanbrengen 35 mm SMA-NE, 11B (Rood)			
	Asfaltverharding, nieuwe constructie rood fietspad conform detail A-07			
	- Aanbrengen 250 mm menggranulaat G/315			
	- Aanbrengen 75 mm AC 22 base OL-C			
	- Aanbrengen 35 mm SMA-NE, 11B (Rood)			
	- Aanbrengen rode coating op nieuwe asfalt constructie			

Zie tekening N344-ARC-S-00-DR-CE-TO-1400 voor bebording en markering

Planoverzicht

Wijziging	Datum	Omschrijving	Acc.

N344 Deventer - Holten
Oude Molen
TO WK-2018-04
Reconstructie
-
-
situatietekening

Formaat 1050x594
Projectnummer P16011

BLAD 5
Schaal 1:200
Ontwerp
Getekend 10-5-2019 P. Storck
Gectrl.-PL
Status Definitief
Tekening-nummer N344-ARC-S-00-DR-CE-TO-1001

Eenheid Wegen en Kanalen
provincie Overijssel
ARCADIS