Z-Waarde: + 0,9 Meter NAP = Huidg maaiveld					
Coördinaten nieuw station					
Hoekpunt 1:	X=133184.91	Y=482108.13	Hoekpunt 2:	X=133186.68	Y=482107.72
Hoekpunt 3:	X=133186.24	Y=482105.79	Hoekpunt 4:	X=133184.46	Y=482106.20

Kadastrale Gemeente: Gooise Meren, Sectie: B, Perceel: 2448					
Coördinaten grond					
Hoekpunt A:	X=133182.58	Y=482105.60	Hoekpunt B:	X=133183.47	Y=482109.48
Hoekpunt C:	X=133187.88	Y=482108.47	Hoekpunt D:	X=133186.99	Y=482104.59

In eigendom te verkrijgen 18 m² grond

Kadaster grens

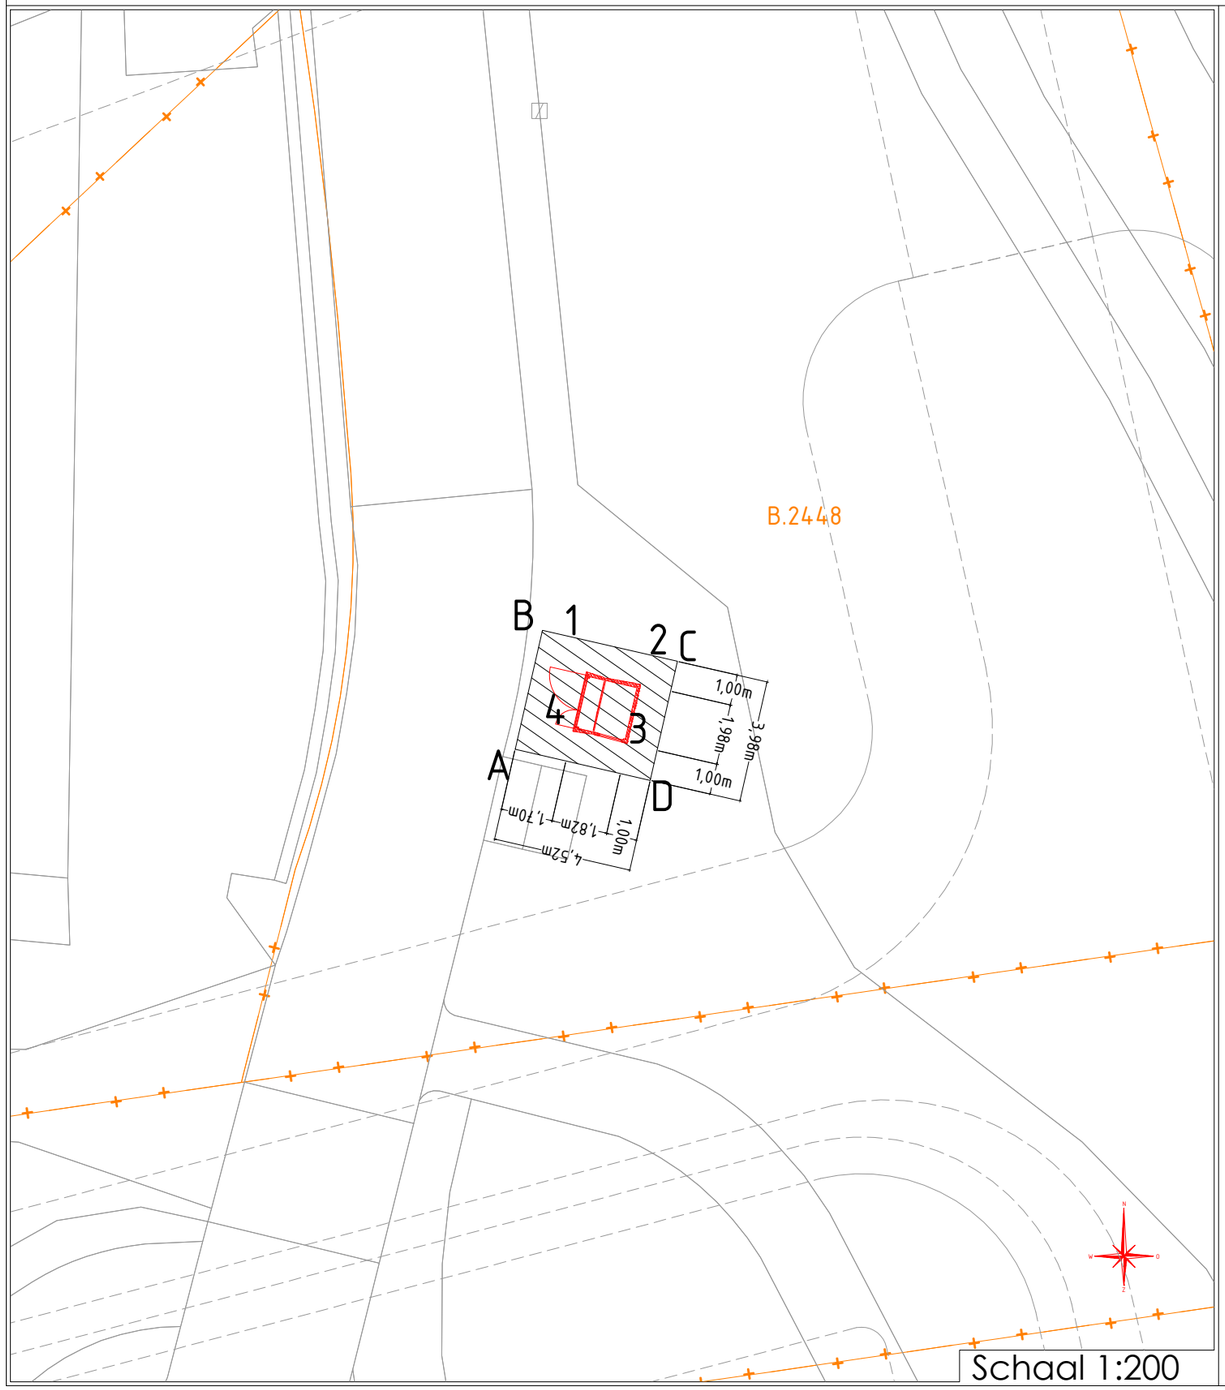

Schaal 1:200

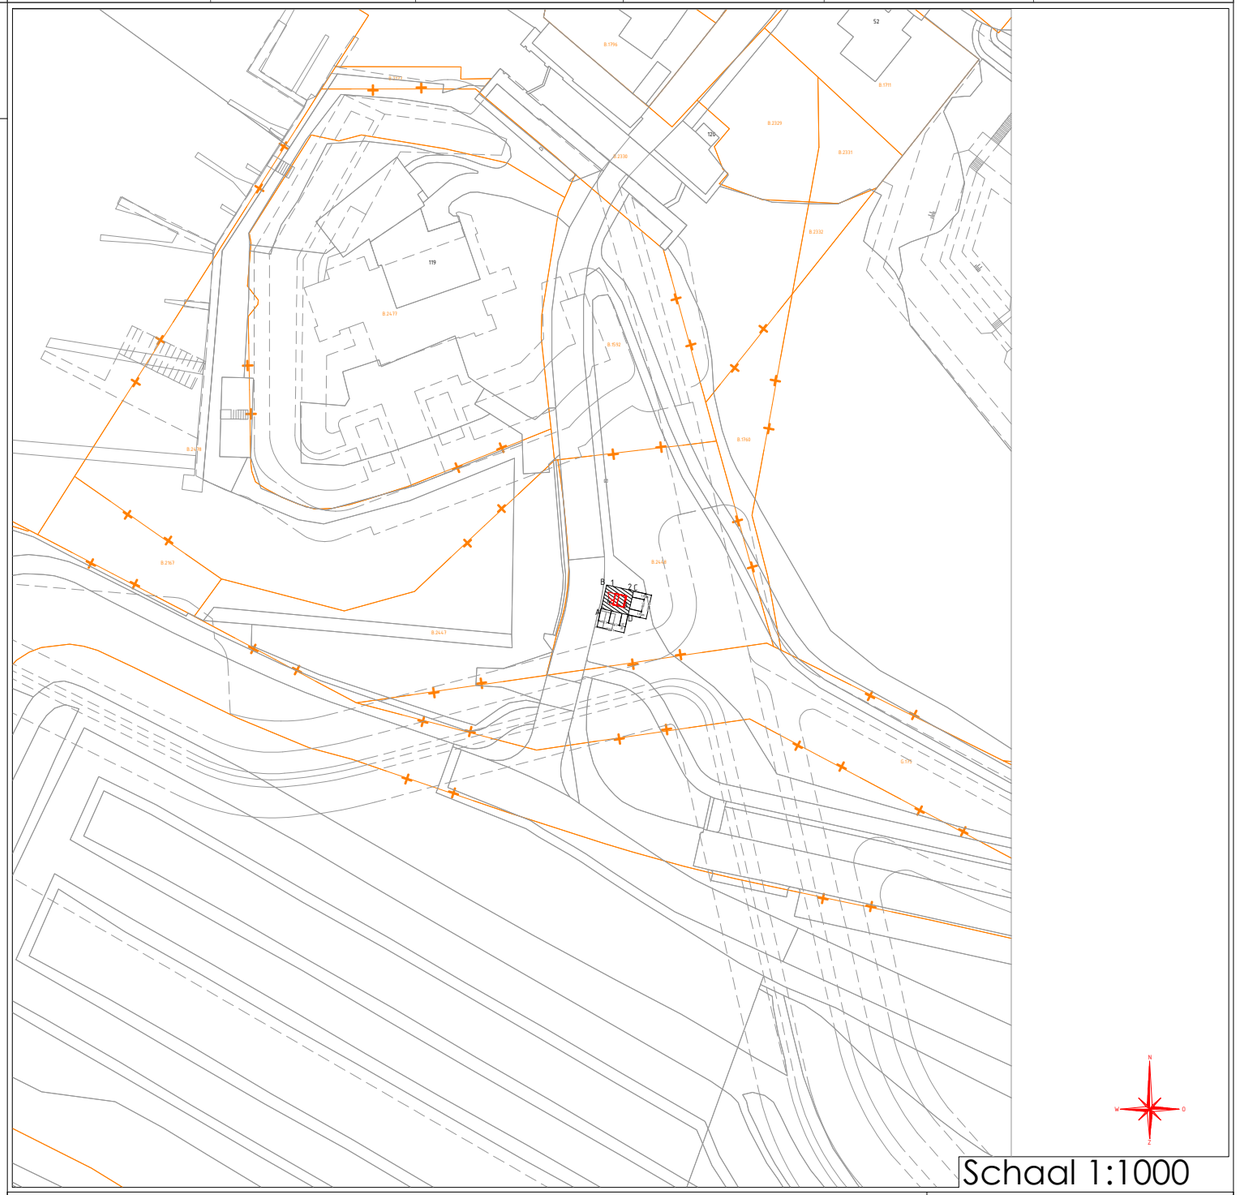

Schaal 1:1000

Herengracht \ Muiden
Behuizing nr. 9 024 785
Stationstekening HERENGRACHT 119 / Alfen 10A

Beheerkaart :	
Datum	: 15-6-2020
Status	: Uitvoering
Schaal	: 1:200/1:1000
Discipline	: E-LS/E-MS
Blad nr: 1/2	Formaat: A3
CS nr:	3125529
RegioRandmeren,Veluwe,G&V - IPR	
Case nr:	237950

Liander
onderdeel van alliander

Gemeente: Gooise Meren			
Get. : Wesley Meijer		Datum: 15-06-2020	
Wijz. A :		Datum:	Par.:
Wijz. B :		Datum:	Par.:
Wijz. C :		Datum:	Par.:
Engineer :	Wesley Meijer	Tel. nr : 06-38328072	