


Peilbesluit Langbroekerwetering westelijk deel

LEGENDA


- gemaal (in bedrijf)
- gemaal (buiten bedrijf)
- stuw
- vispassage
- peilschaal


Plangrenzen
+++++ Peilbesluitgebied Langbroekerwetering
□ Peilbesluit
□ Peilafwijkingen

Peilgebiedscode: "LBW_A_001"
Type peil: Peil in m t.o.v. NAP
zp = zomerpeil
wp = winterpeil

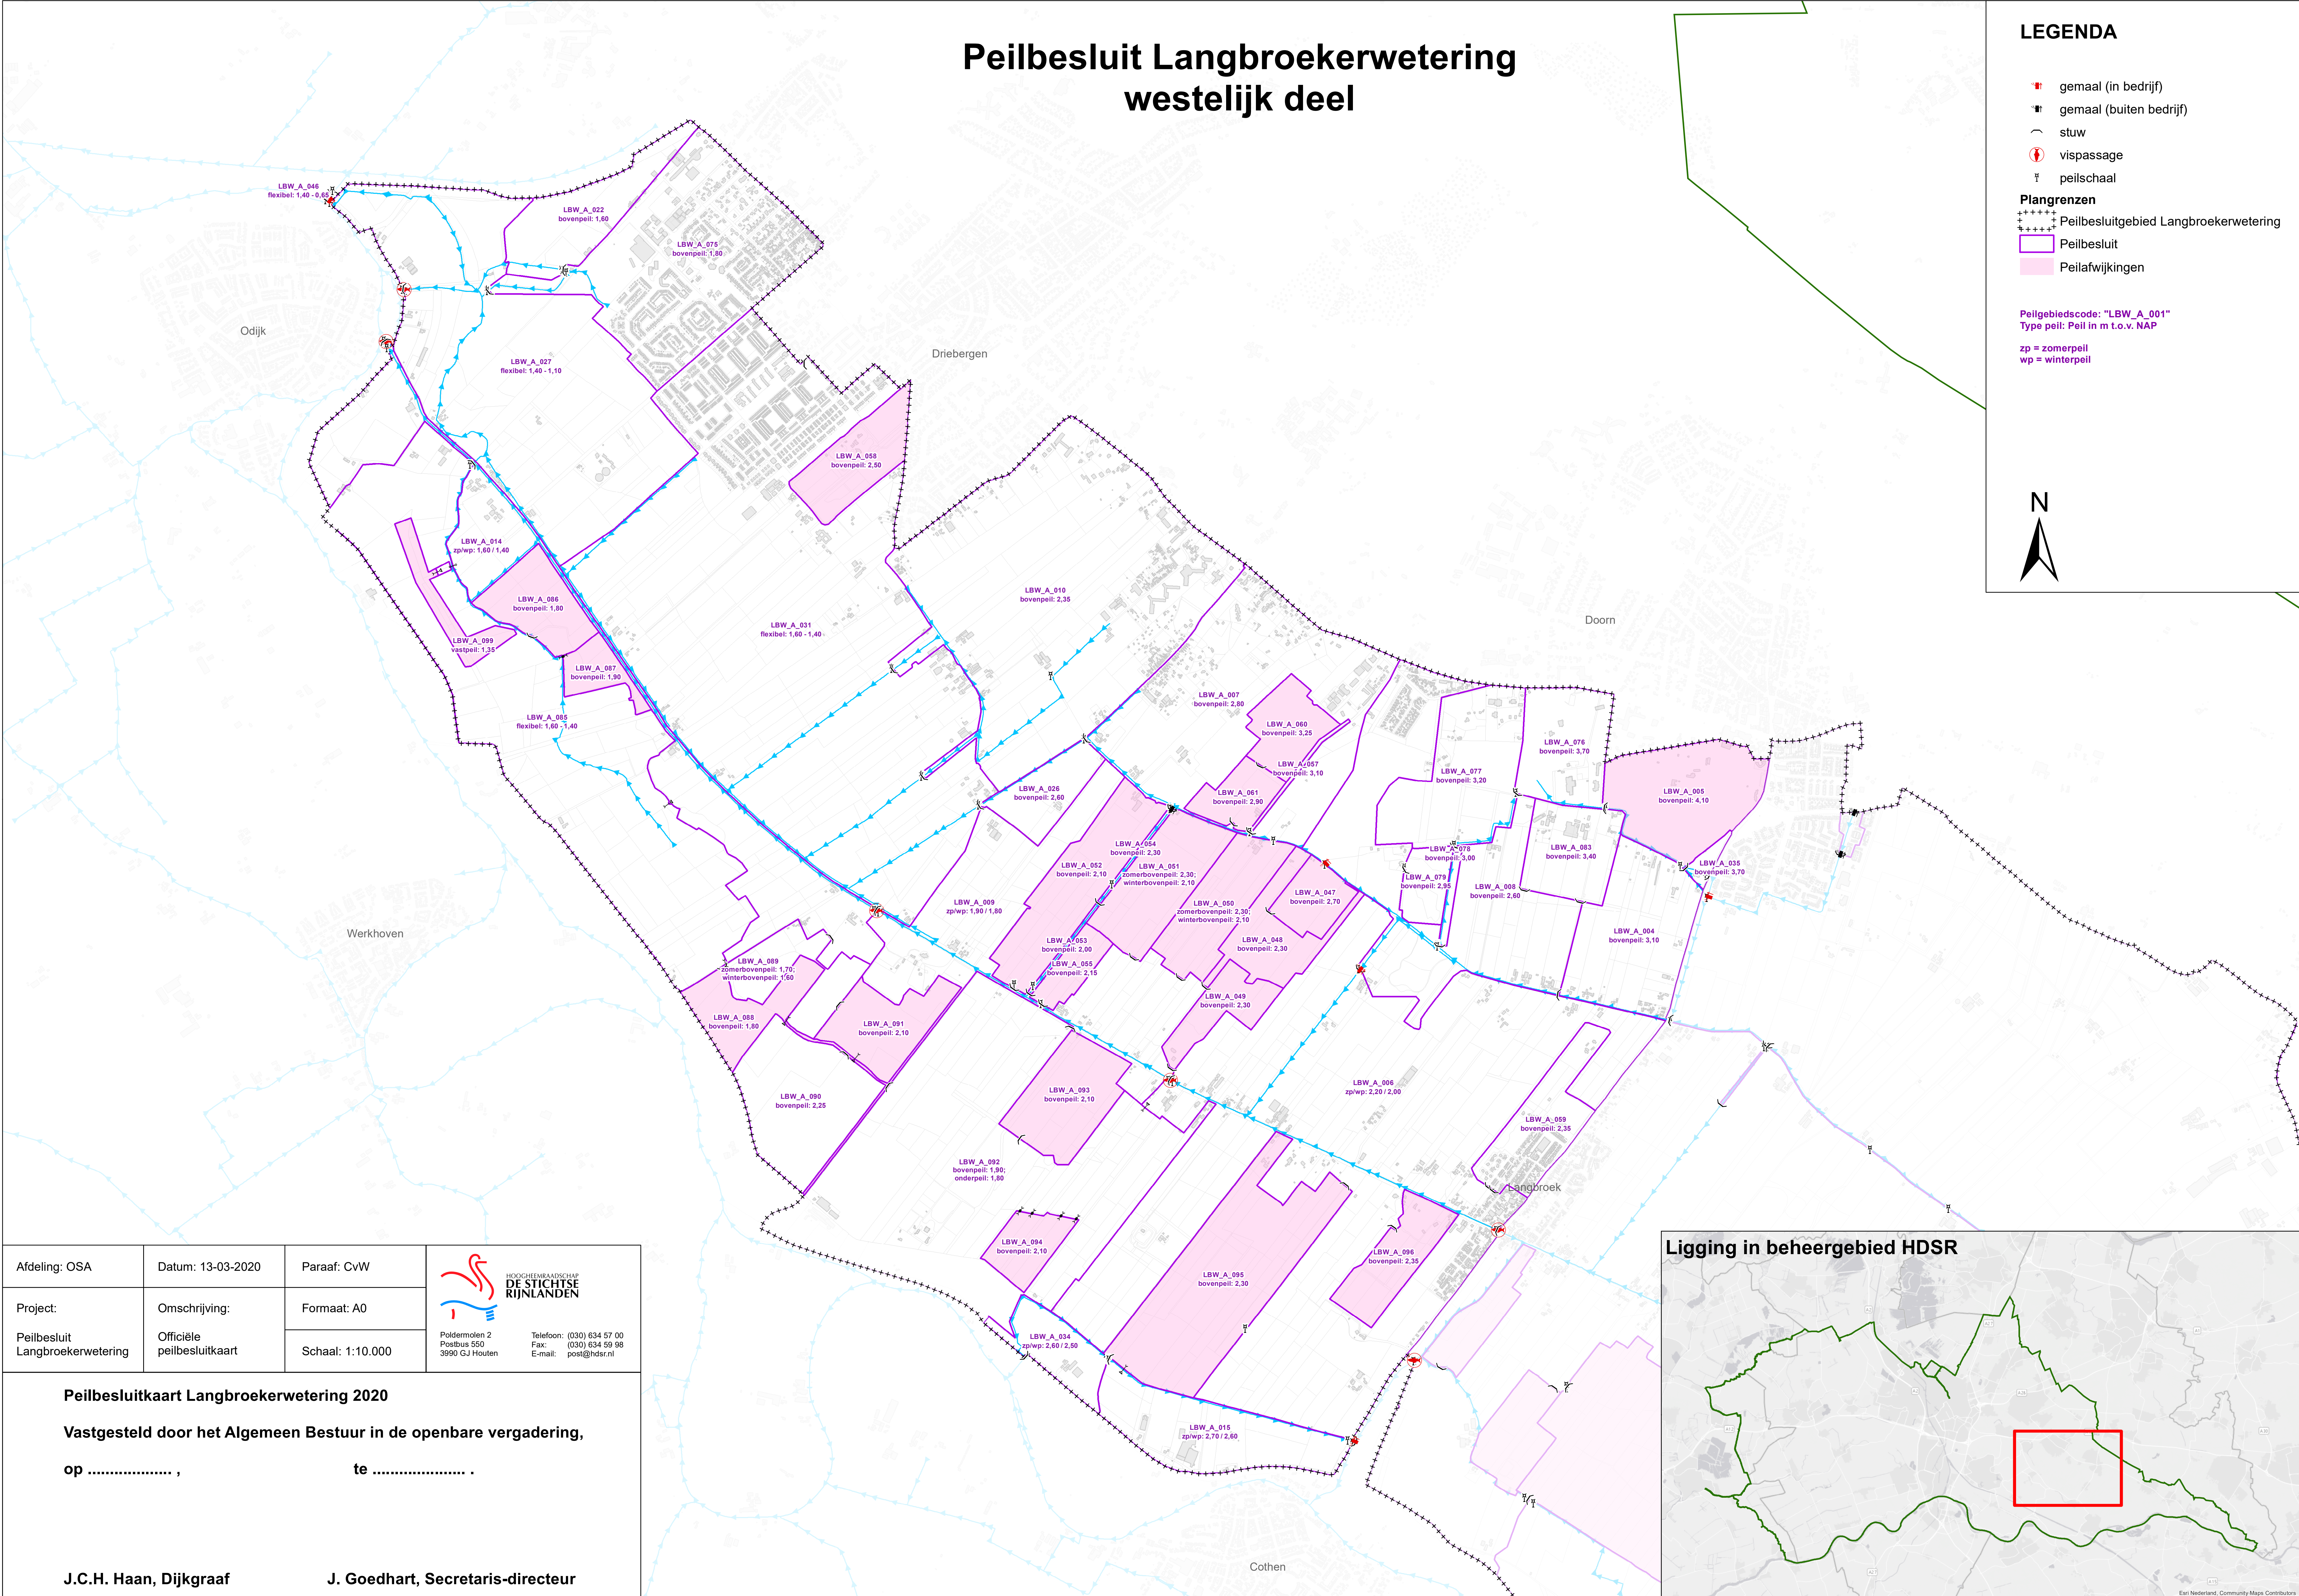

Ligging in beheergebied HDSR

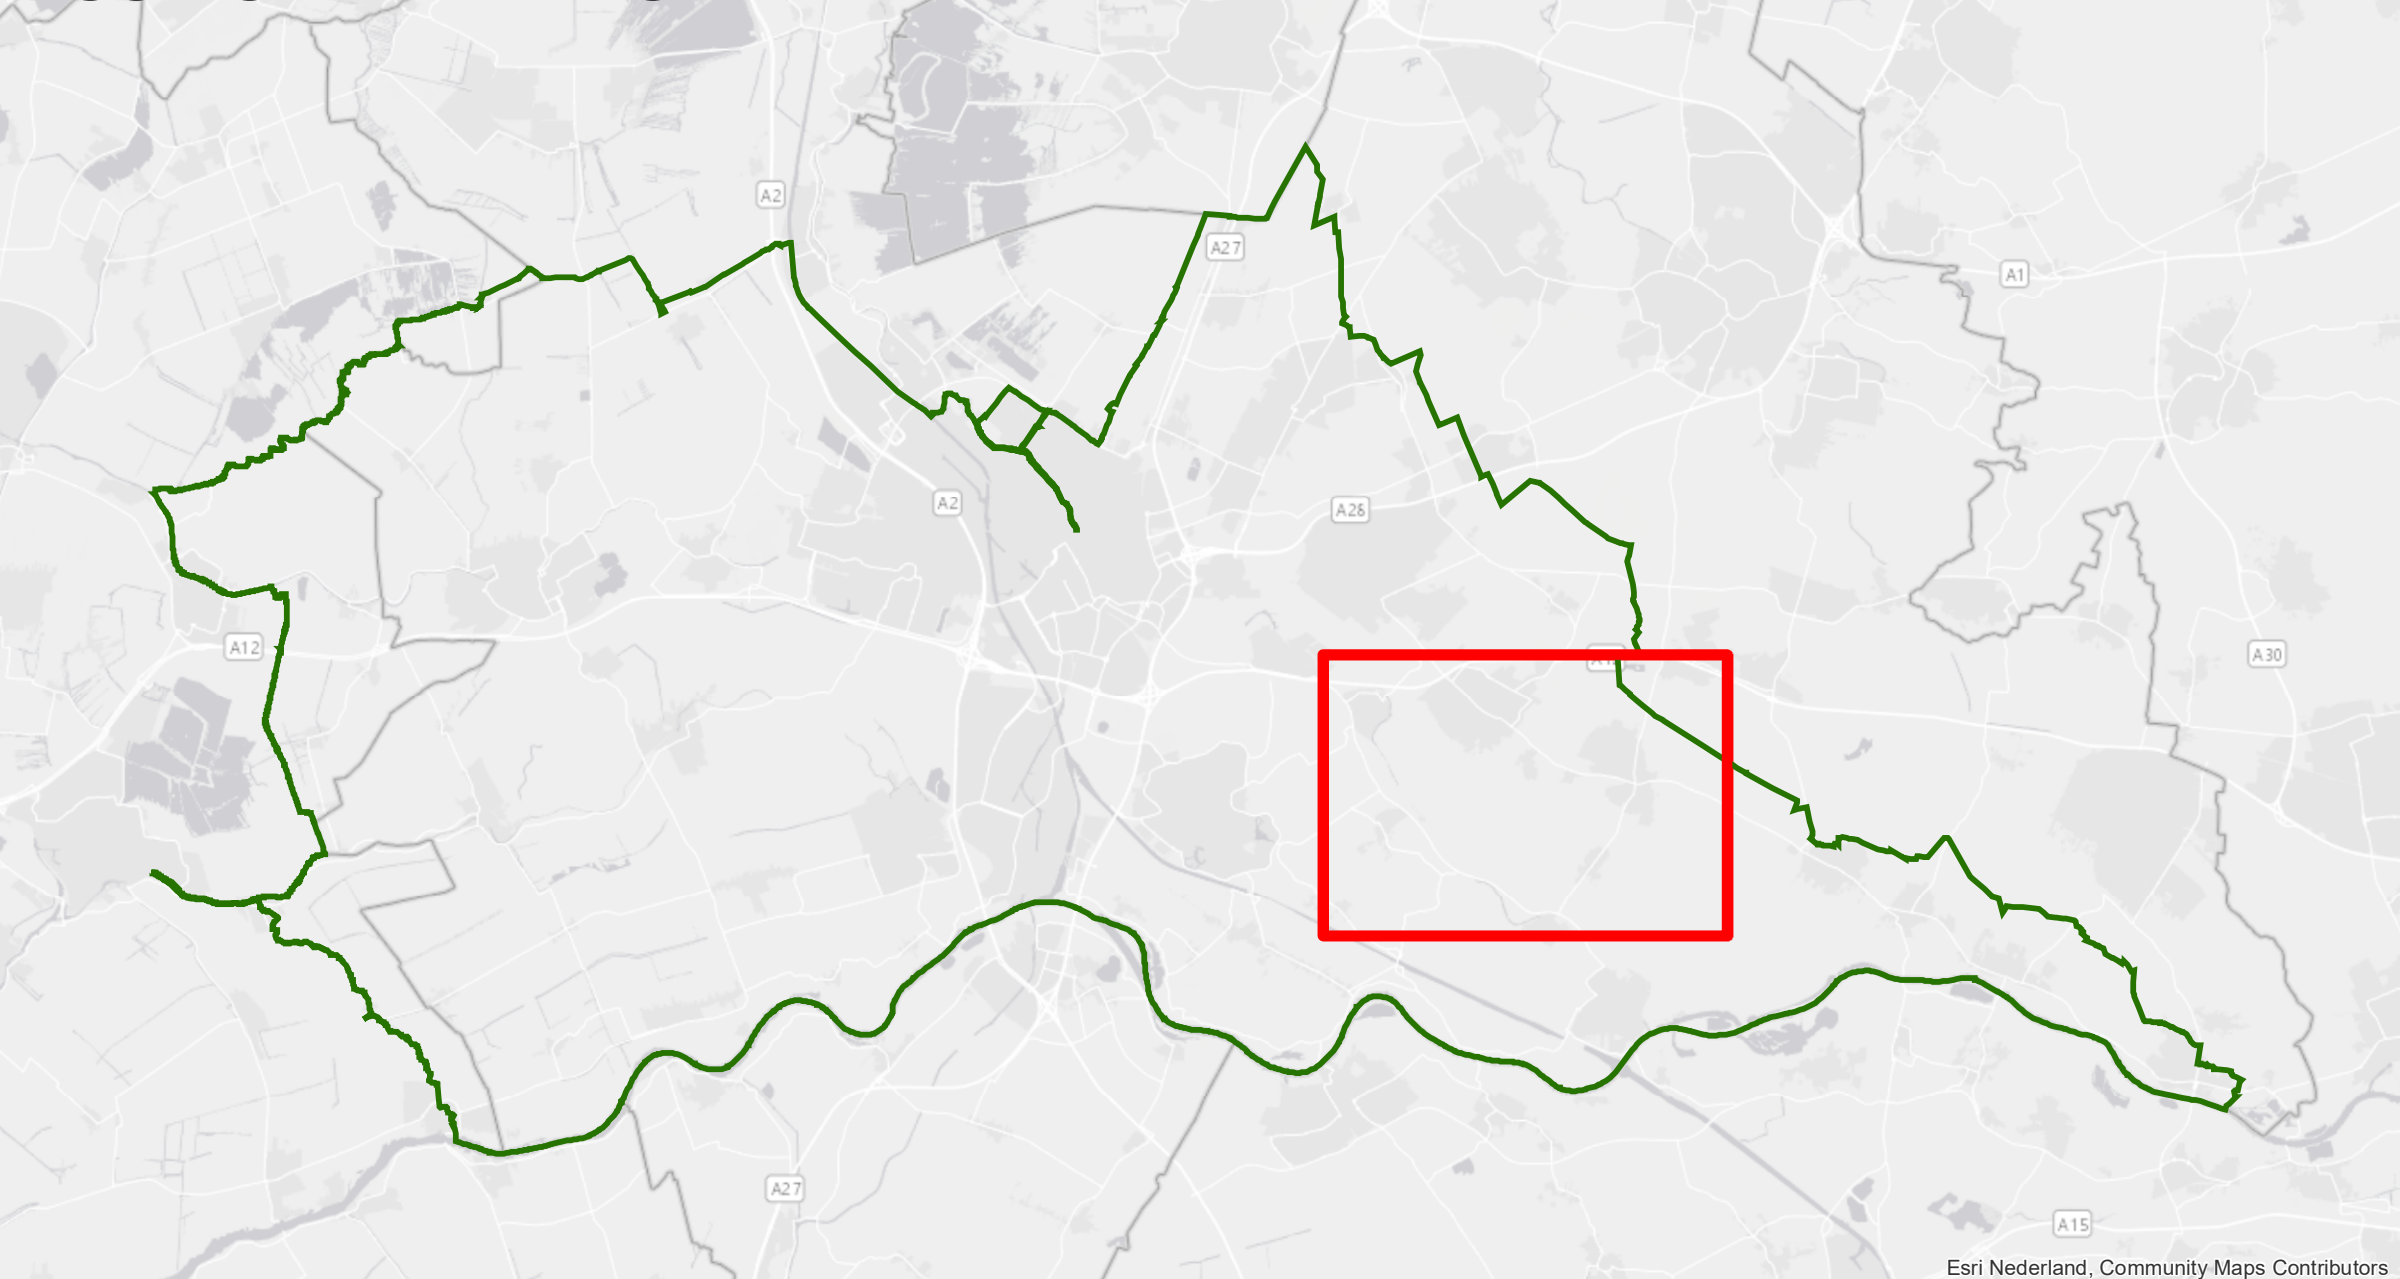

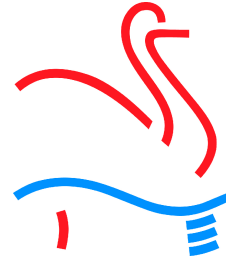Afdeling: OSA	Datum: 13-03-2020	Paraaf: CvW	 Poldermolen 2 Postbus 550 3990 GJ Houten Telefoon: (030) 634 57 00 Fax: (030) 634 59 98 E-mail: post@hdsr.nl
Project:	Omschrijving:	Formaat: A0	
Peilbesluit Langbroekerwetering	Officiële peilbesluitkaart	Schaal: 1:10.000	

Peilbesluitkaart Langbroekerwetering 2020

Vastgesteld door het Algemeen Bestuur in de openbare vergadering,

op ,