

Peilbesluit Langbroekerwetering oostelijk deel

LEGENDA



- Peilbesluit Kolland 2019
- gemaal (in bedrijf)
- gemaal (buiten bedrijf)
- stuw
- vispassage
- peilschaal

Plangrenzen

- Peilbesluitgebied Langbroekerwetering
- Peilbesluit
- Peilafwijkingen

Peilgebiedscode: "LBW_A_001"
Type peil: Peil in m t.o.v. NAP

zp = zomerpeil
wp = winterpeil

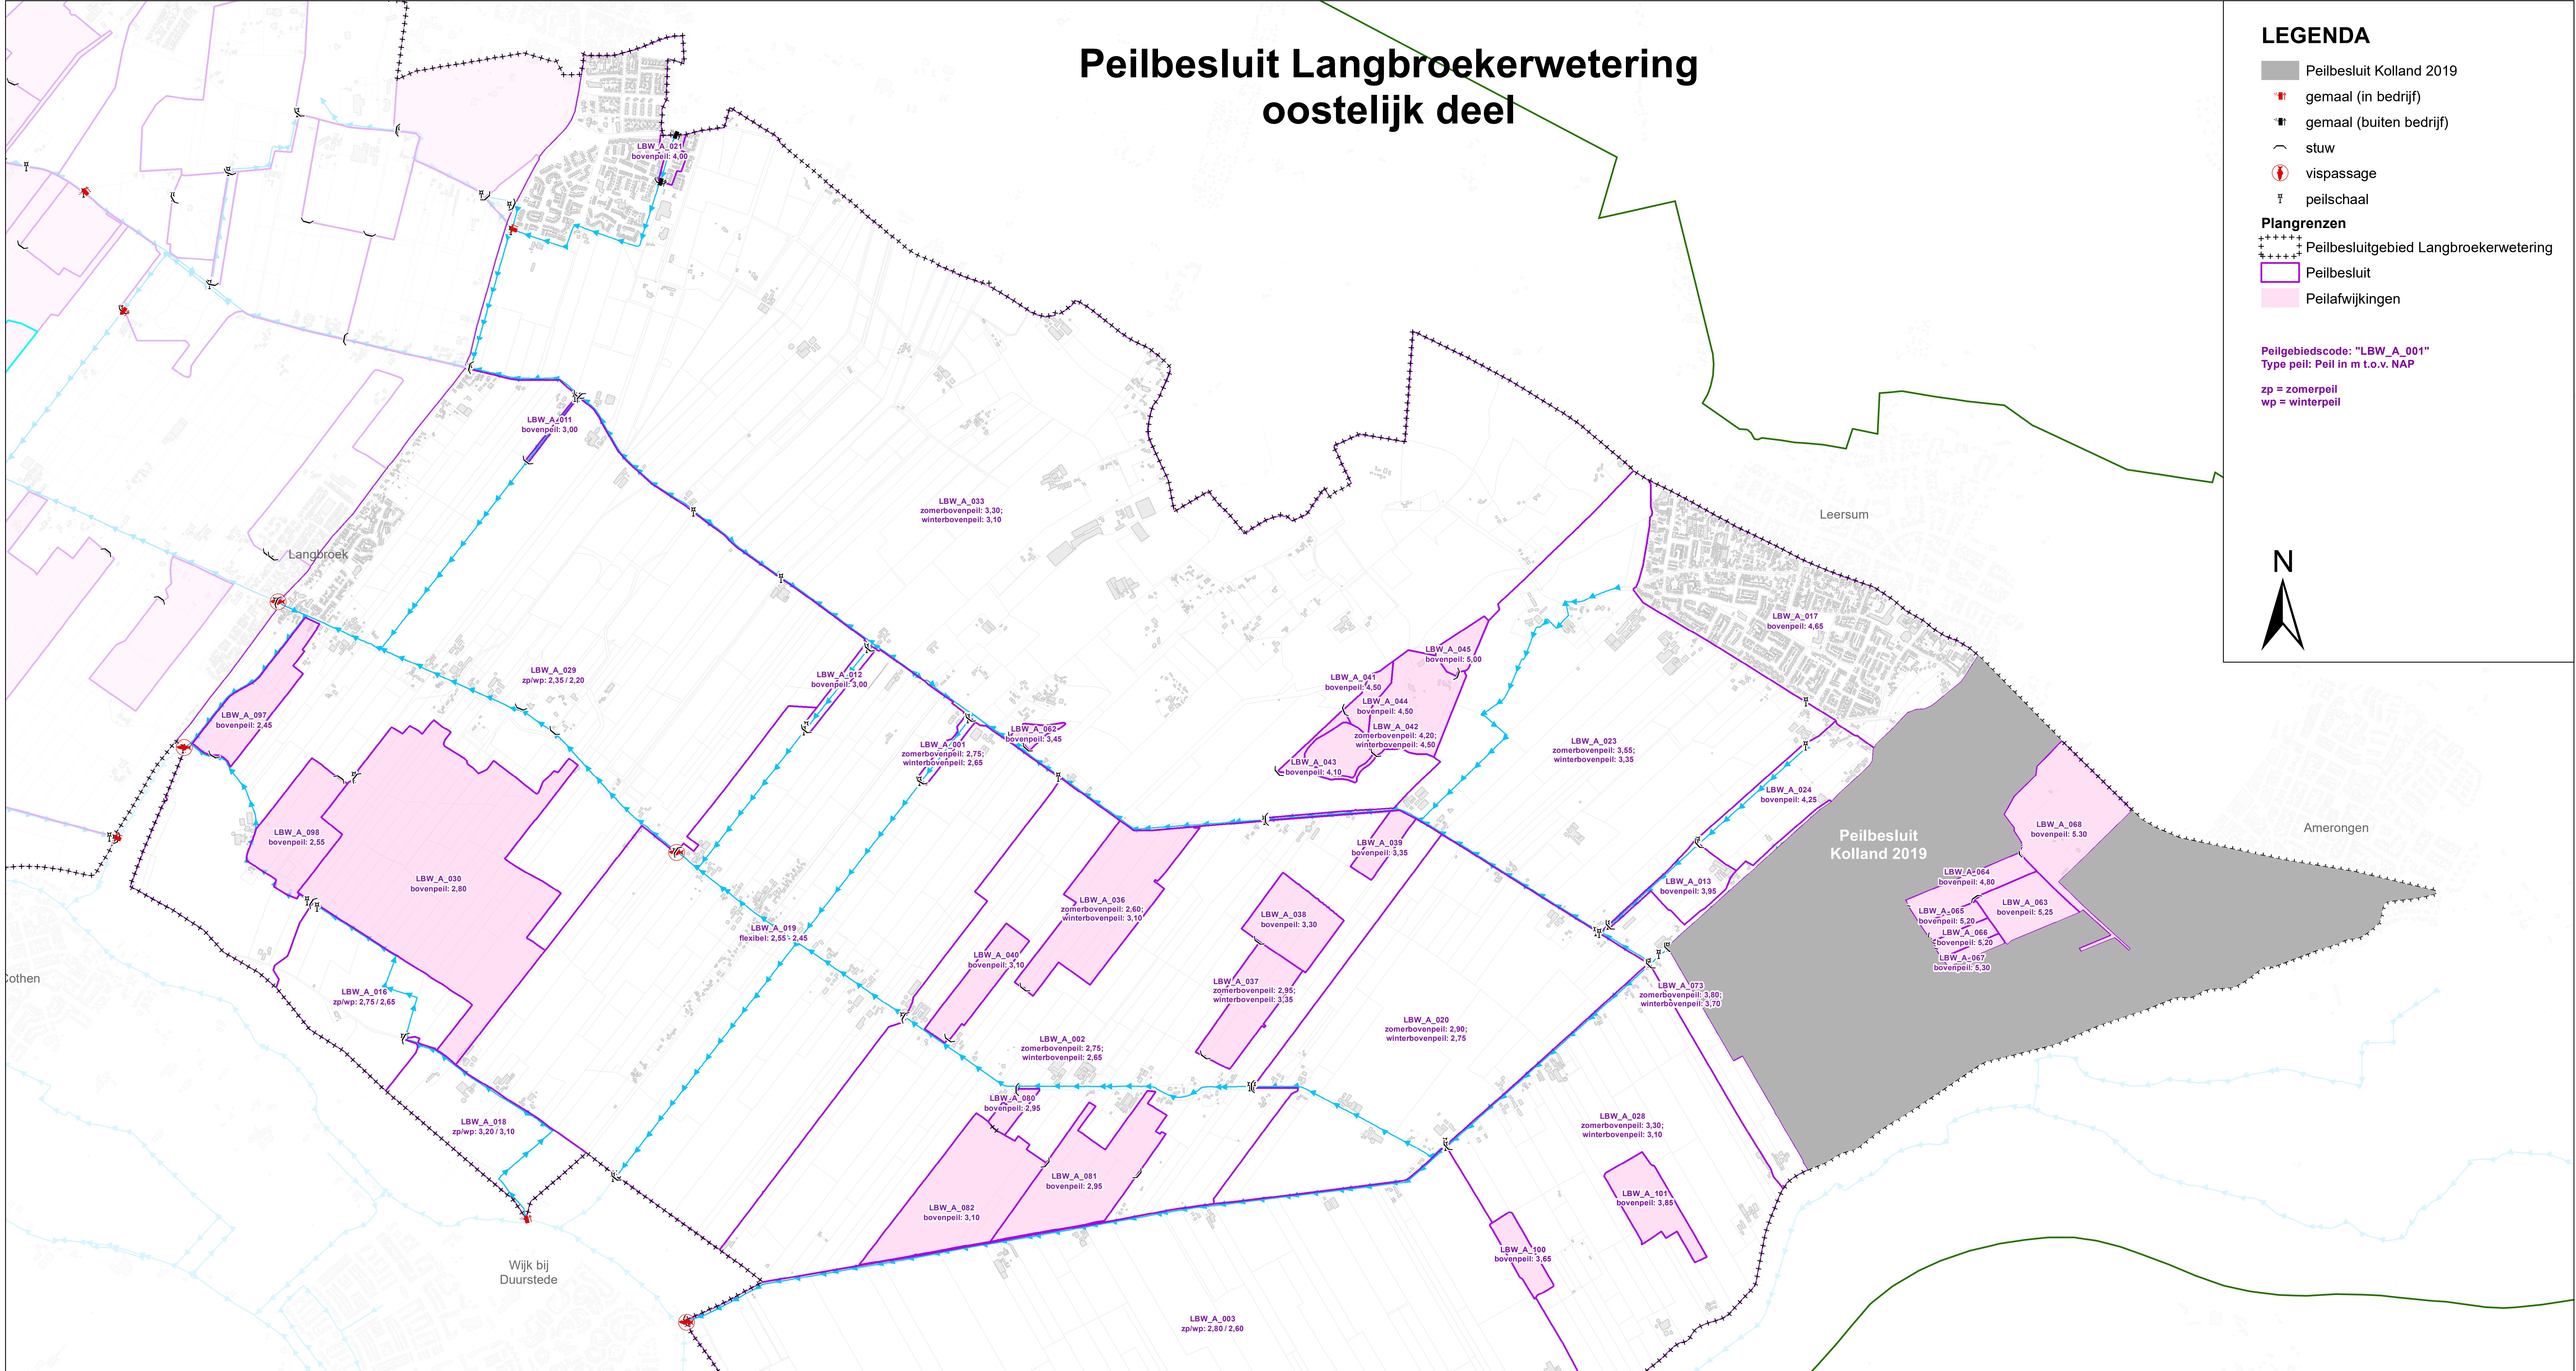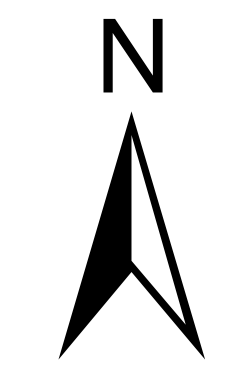

Afdeling: OSA	Datum: 13-03-2020	Paraaf: CvW	 Poldermolen 2 Postbus 550 3990 GJ Houten Telefoon: (030) 634 57 00 Fax: (030) 634 59 98 E-mail: post@hdsr.nl
Project:	Omschrijving:	Formaat: A0	
Peilbesluit Langbroekerwetering	Officiële peilbesluitkaart	Schaal: 1:10.000	

Peilbesluitkaart Langbroekerwetering 2020

Vastgesteld door het Algemeen Bestuur in de openbare vergadering,

op , te

J.C.H. Haan, Dijkgraaf

J. Goedhart, Secretaris-directeur

