


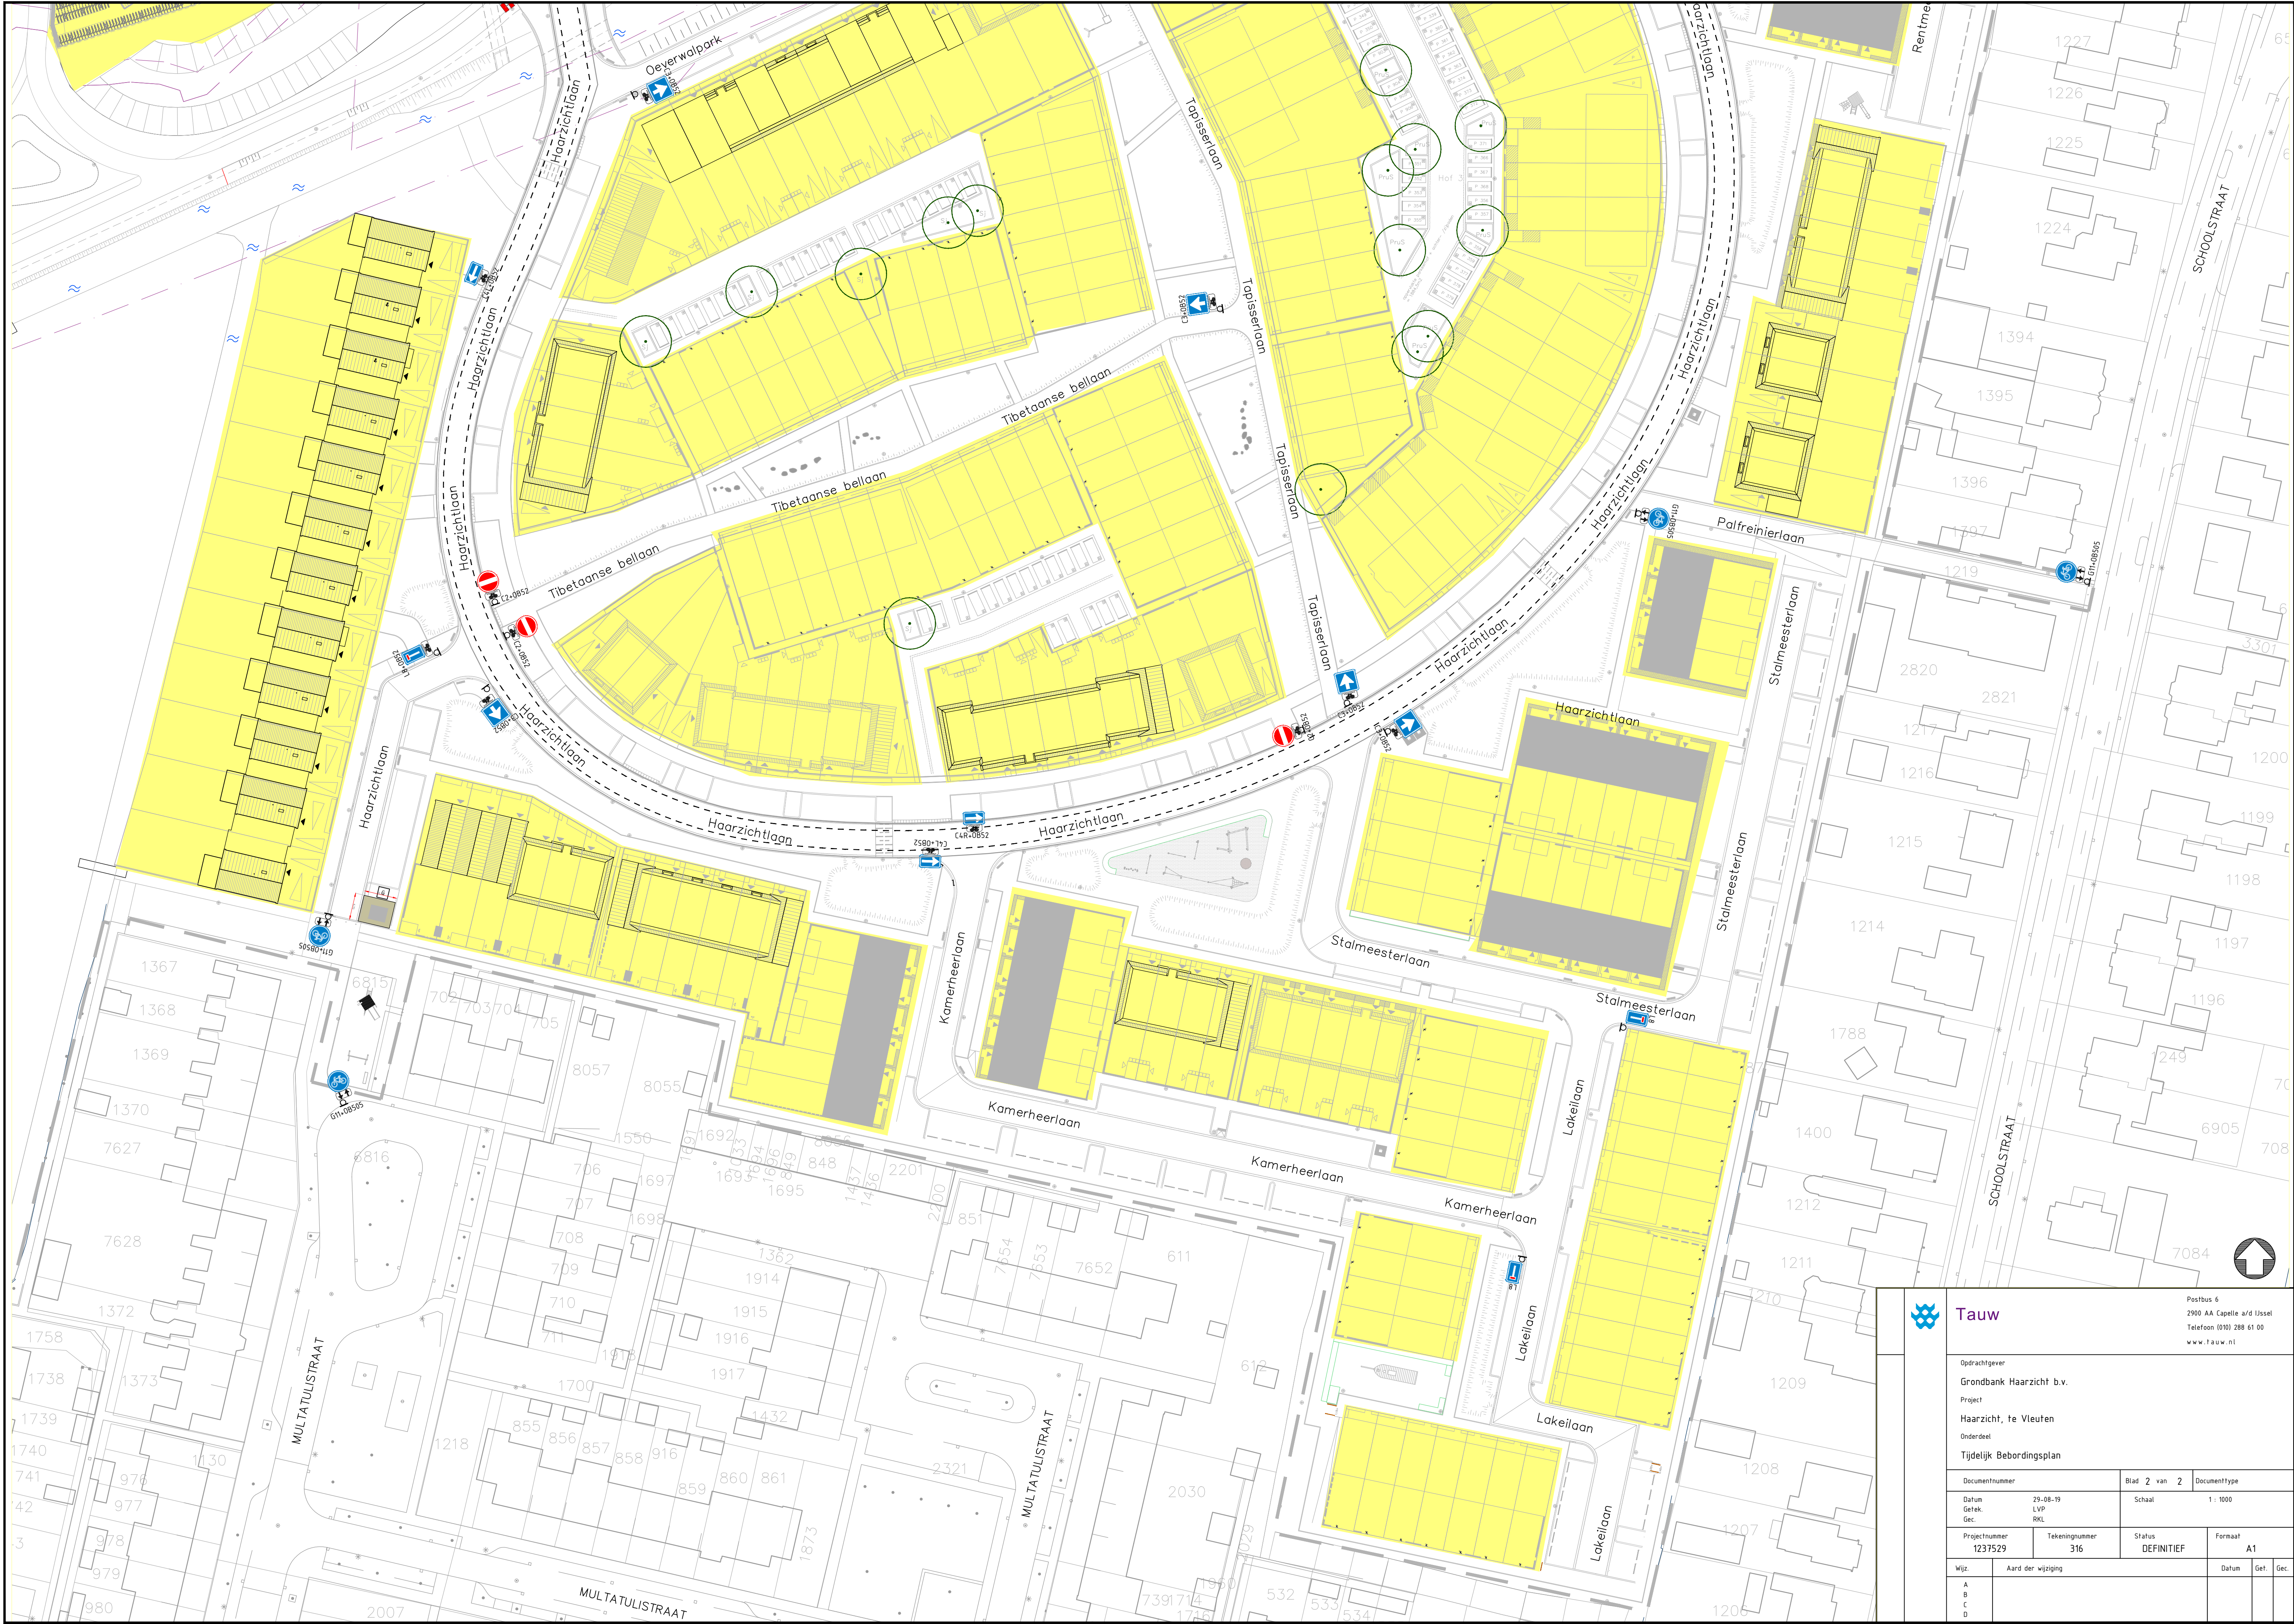

**Tauf**

Postbus 6
2900 AA Capelle a/d IJssel
Telefoon (010) 288 61 00
www.tauf.nl

Opdrachtgever
Grondbank Haarzicht b.v.
Project
Haarzicht, te Vleuten
Onderdeel
Tijdelijk Bebodingsplan

Documentnummer	Blad 2 van 2	Documenttype
Datum Getek. Gec.	29-08-19 LVP RKL	Schaal 1 : 1000
Projectnummer 1237529	Tekeningnummer 316	Status DEFINITIEF
Wijz.	Aard der wijziging	Datum Get. Gec.
A B C		