



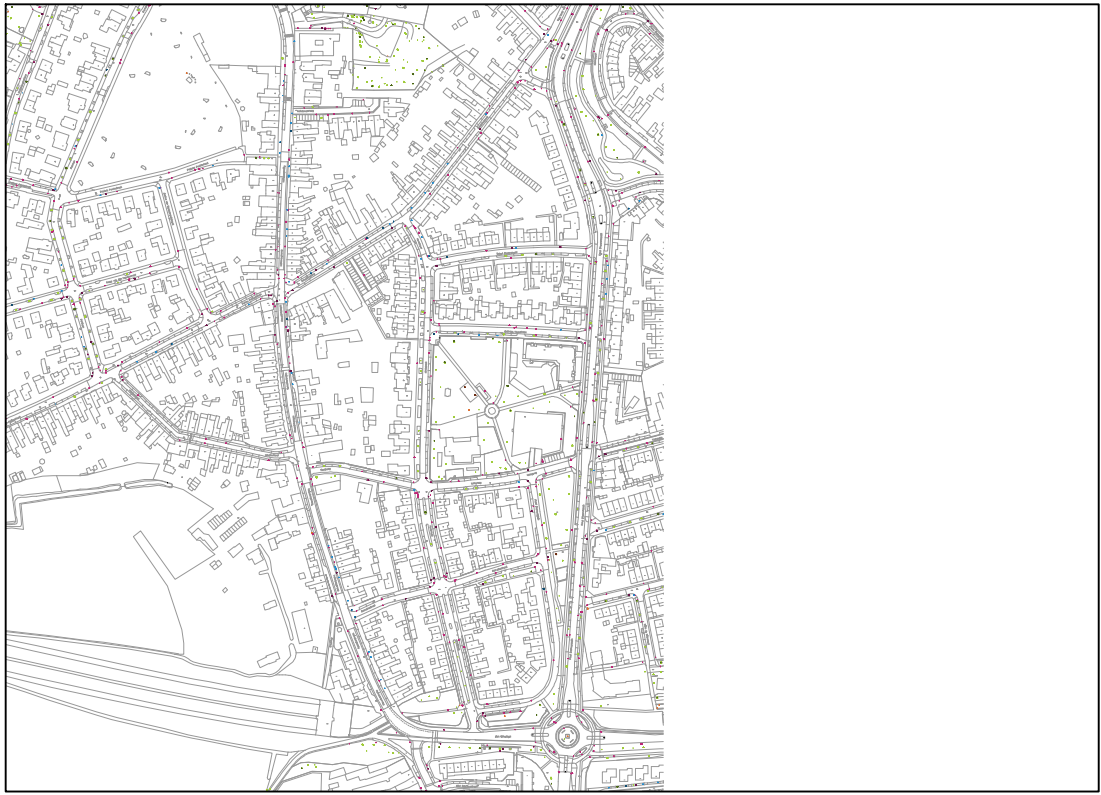

2.0				
0	Eerste uitgave	F. Moors	D. Dumont	J. Roumen
revisie	omschrijving	getekend	gecontroleerd	akkoord
opdrachtgever				
Gemeente Roermond				
project				
Flankerende maatregelen Heinsbergerweg				
omschrijving				
Bebording				
Heinsbergerweg - Pastoor Peutestraat				
formaat				
A2	1:200	DO	1	1
documentstatus				
Definitief				
documentnummer / tekeningnummer				
BF5765-105-100_201				

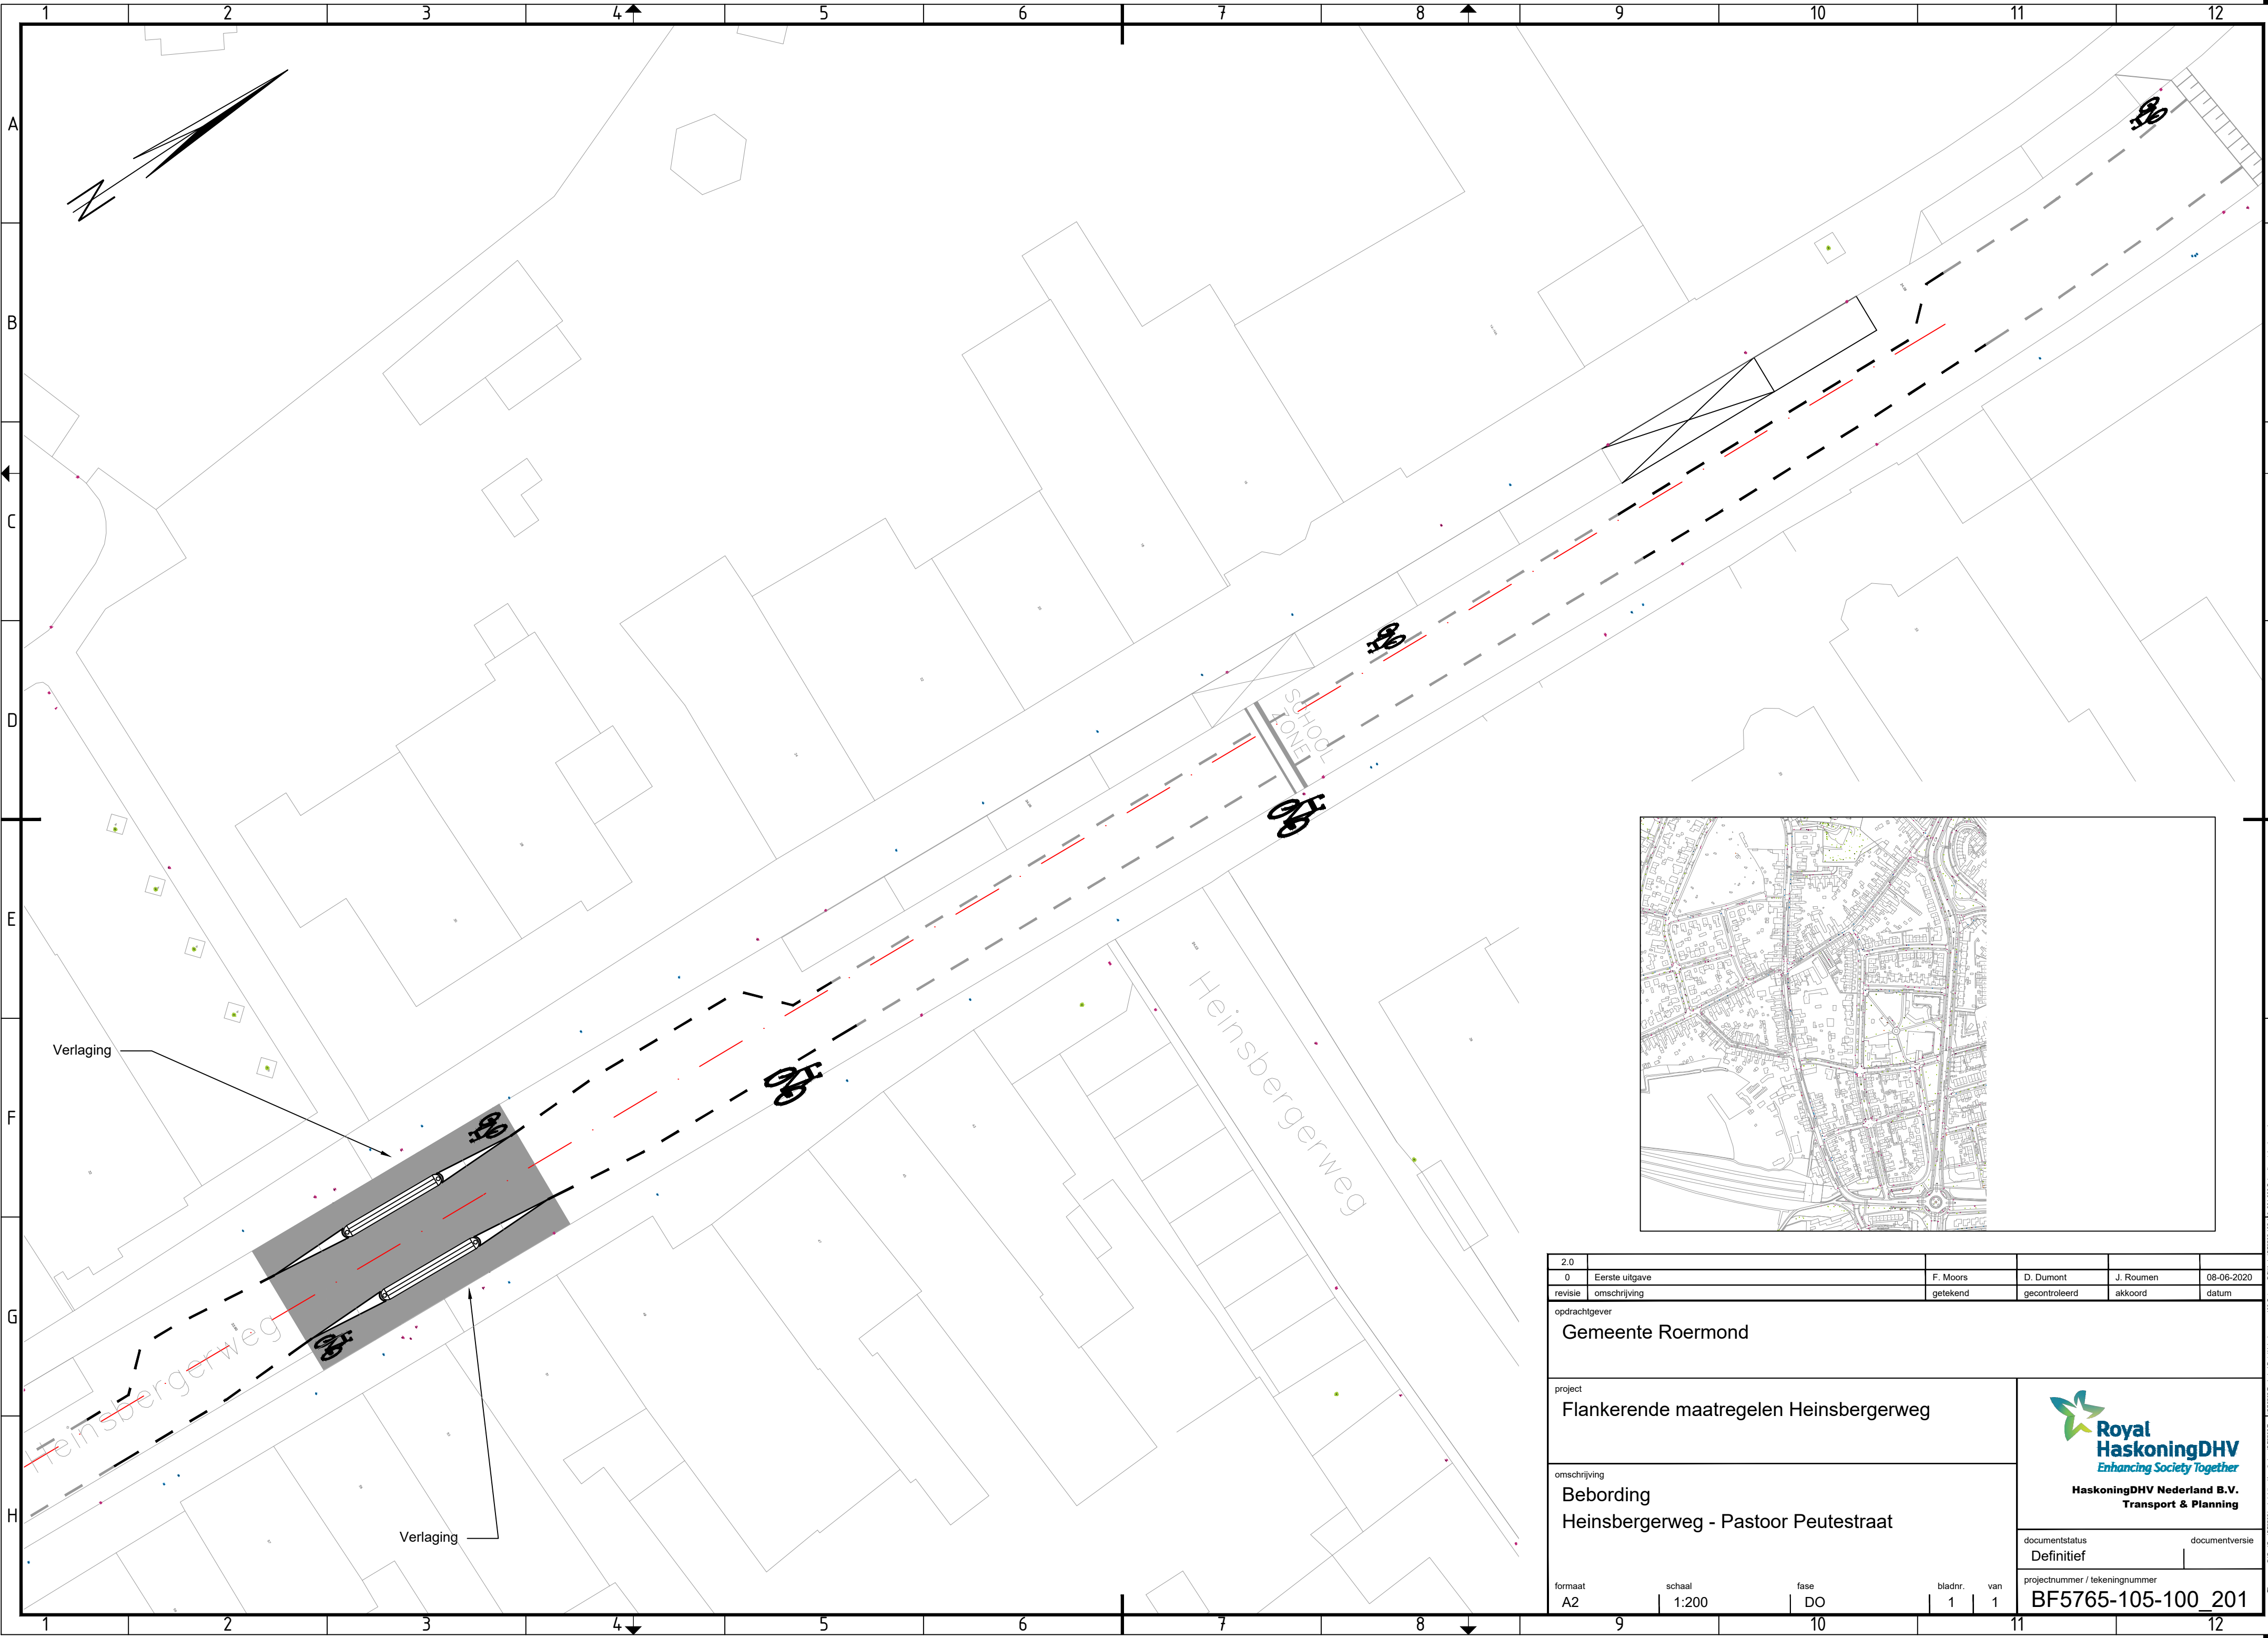

Flankerende maatregelen Heinsbergerweg - Pastoor Peutestraat - 201