
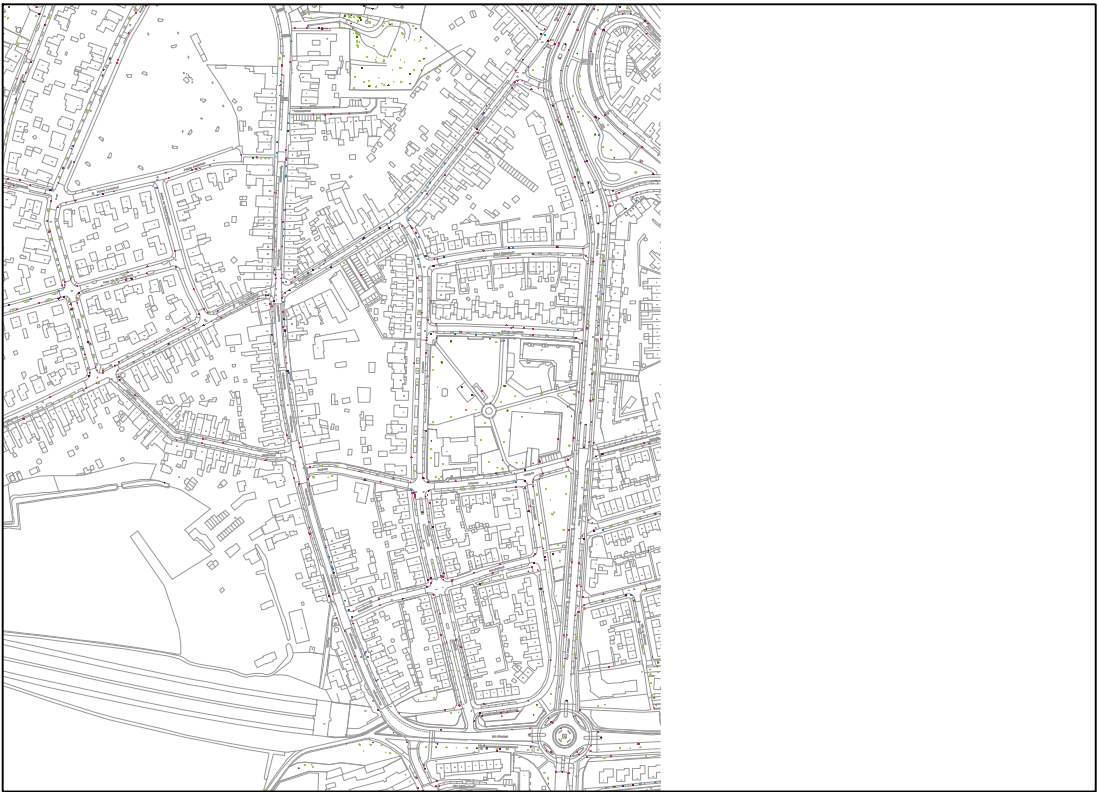


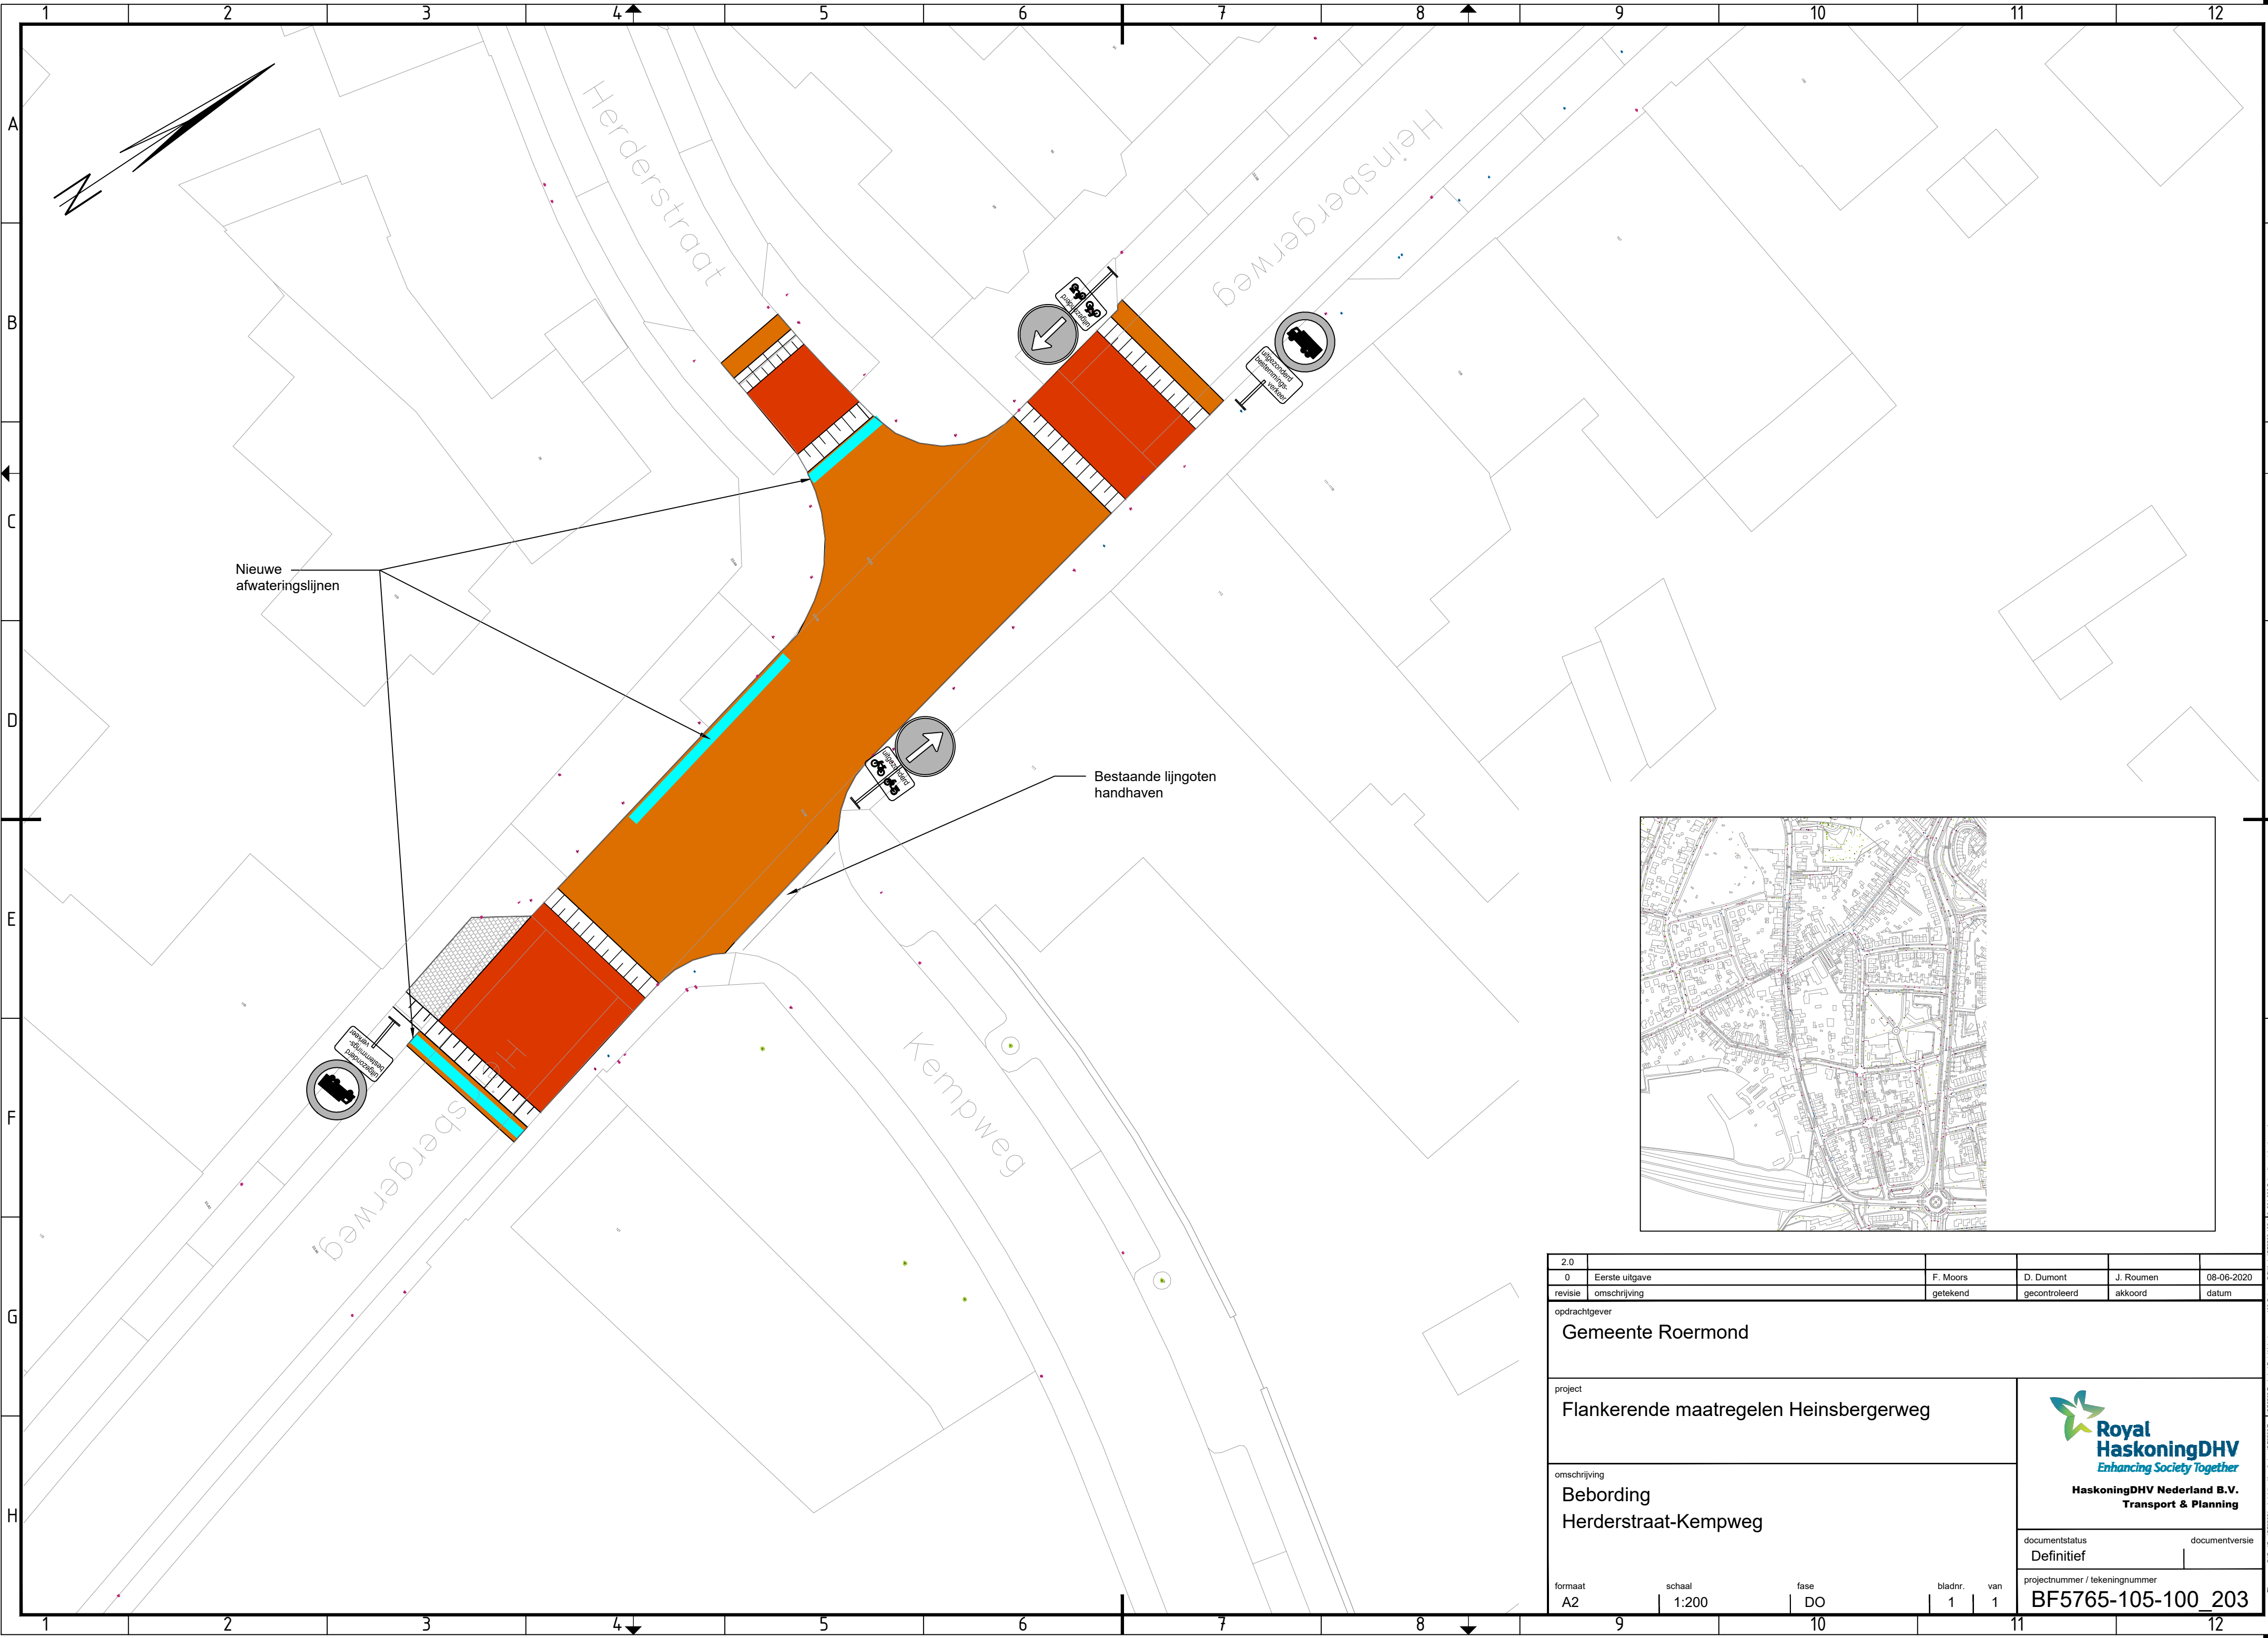

2.0					
0	Eerste uitgave	F. Moors	D. Dumont	J. Roumen	08-06-2020
revisie	omschrijving	getekend	gecontroleerd	akkoord	datum
opdrachtgever					
Gemeente Roermond					
project			 Royal HaskoningDHV <i>Enhancing Society Together</i> HaskoningDHV Nederland B.V. Transport & Planning		
Flankerende maatregelen Heinsbergerweg					
omschrijving					
Bebording			documentstatusdocumentversie		
Herderstraat-Kempweg					
			Definitief		
formaat			projectnummer / tekeningnummer		
A2		schaal1:200	faseDO	bladnr.1	van1
9		10		11	
				12	
BF5765-105-100_203					