
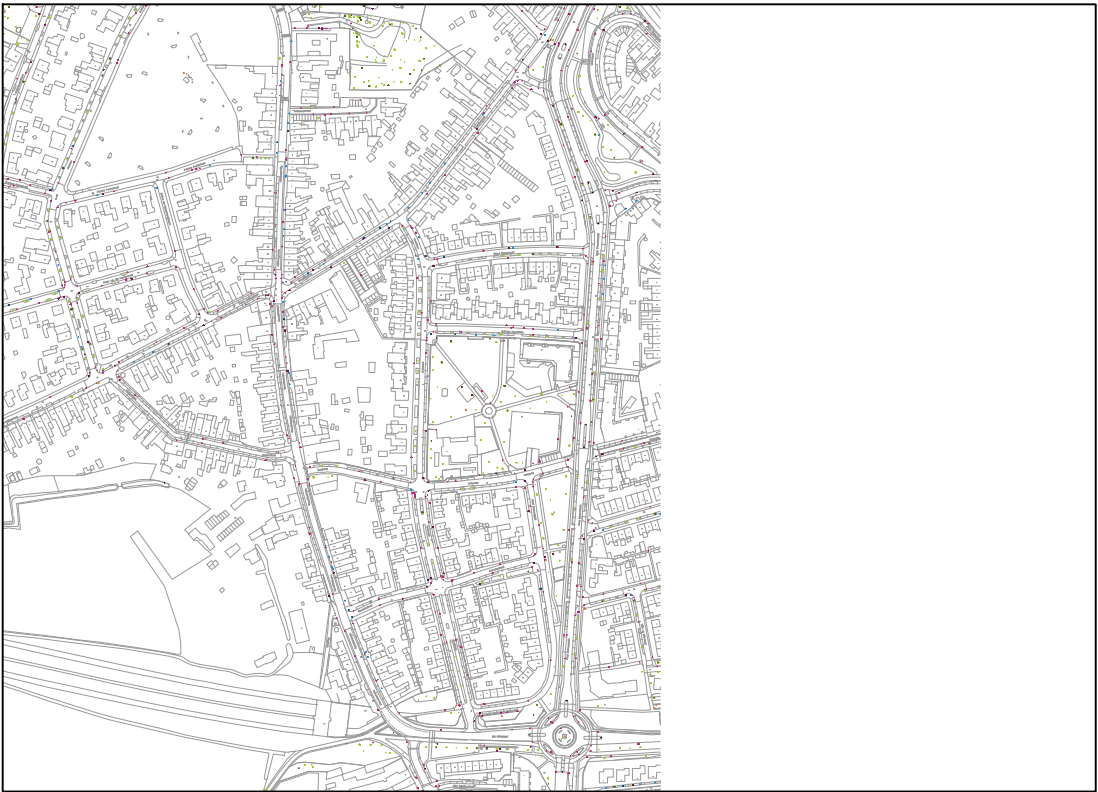


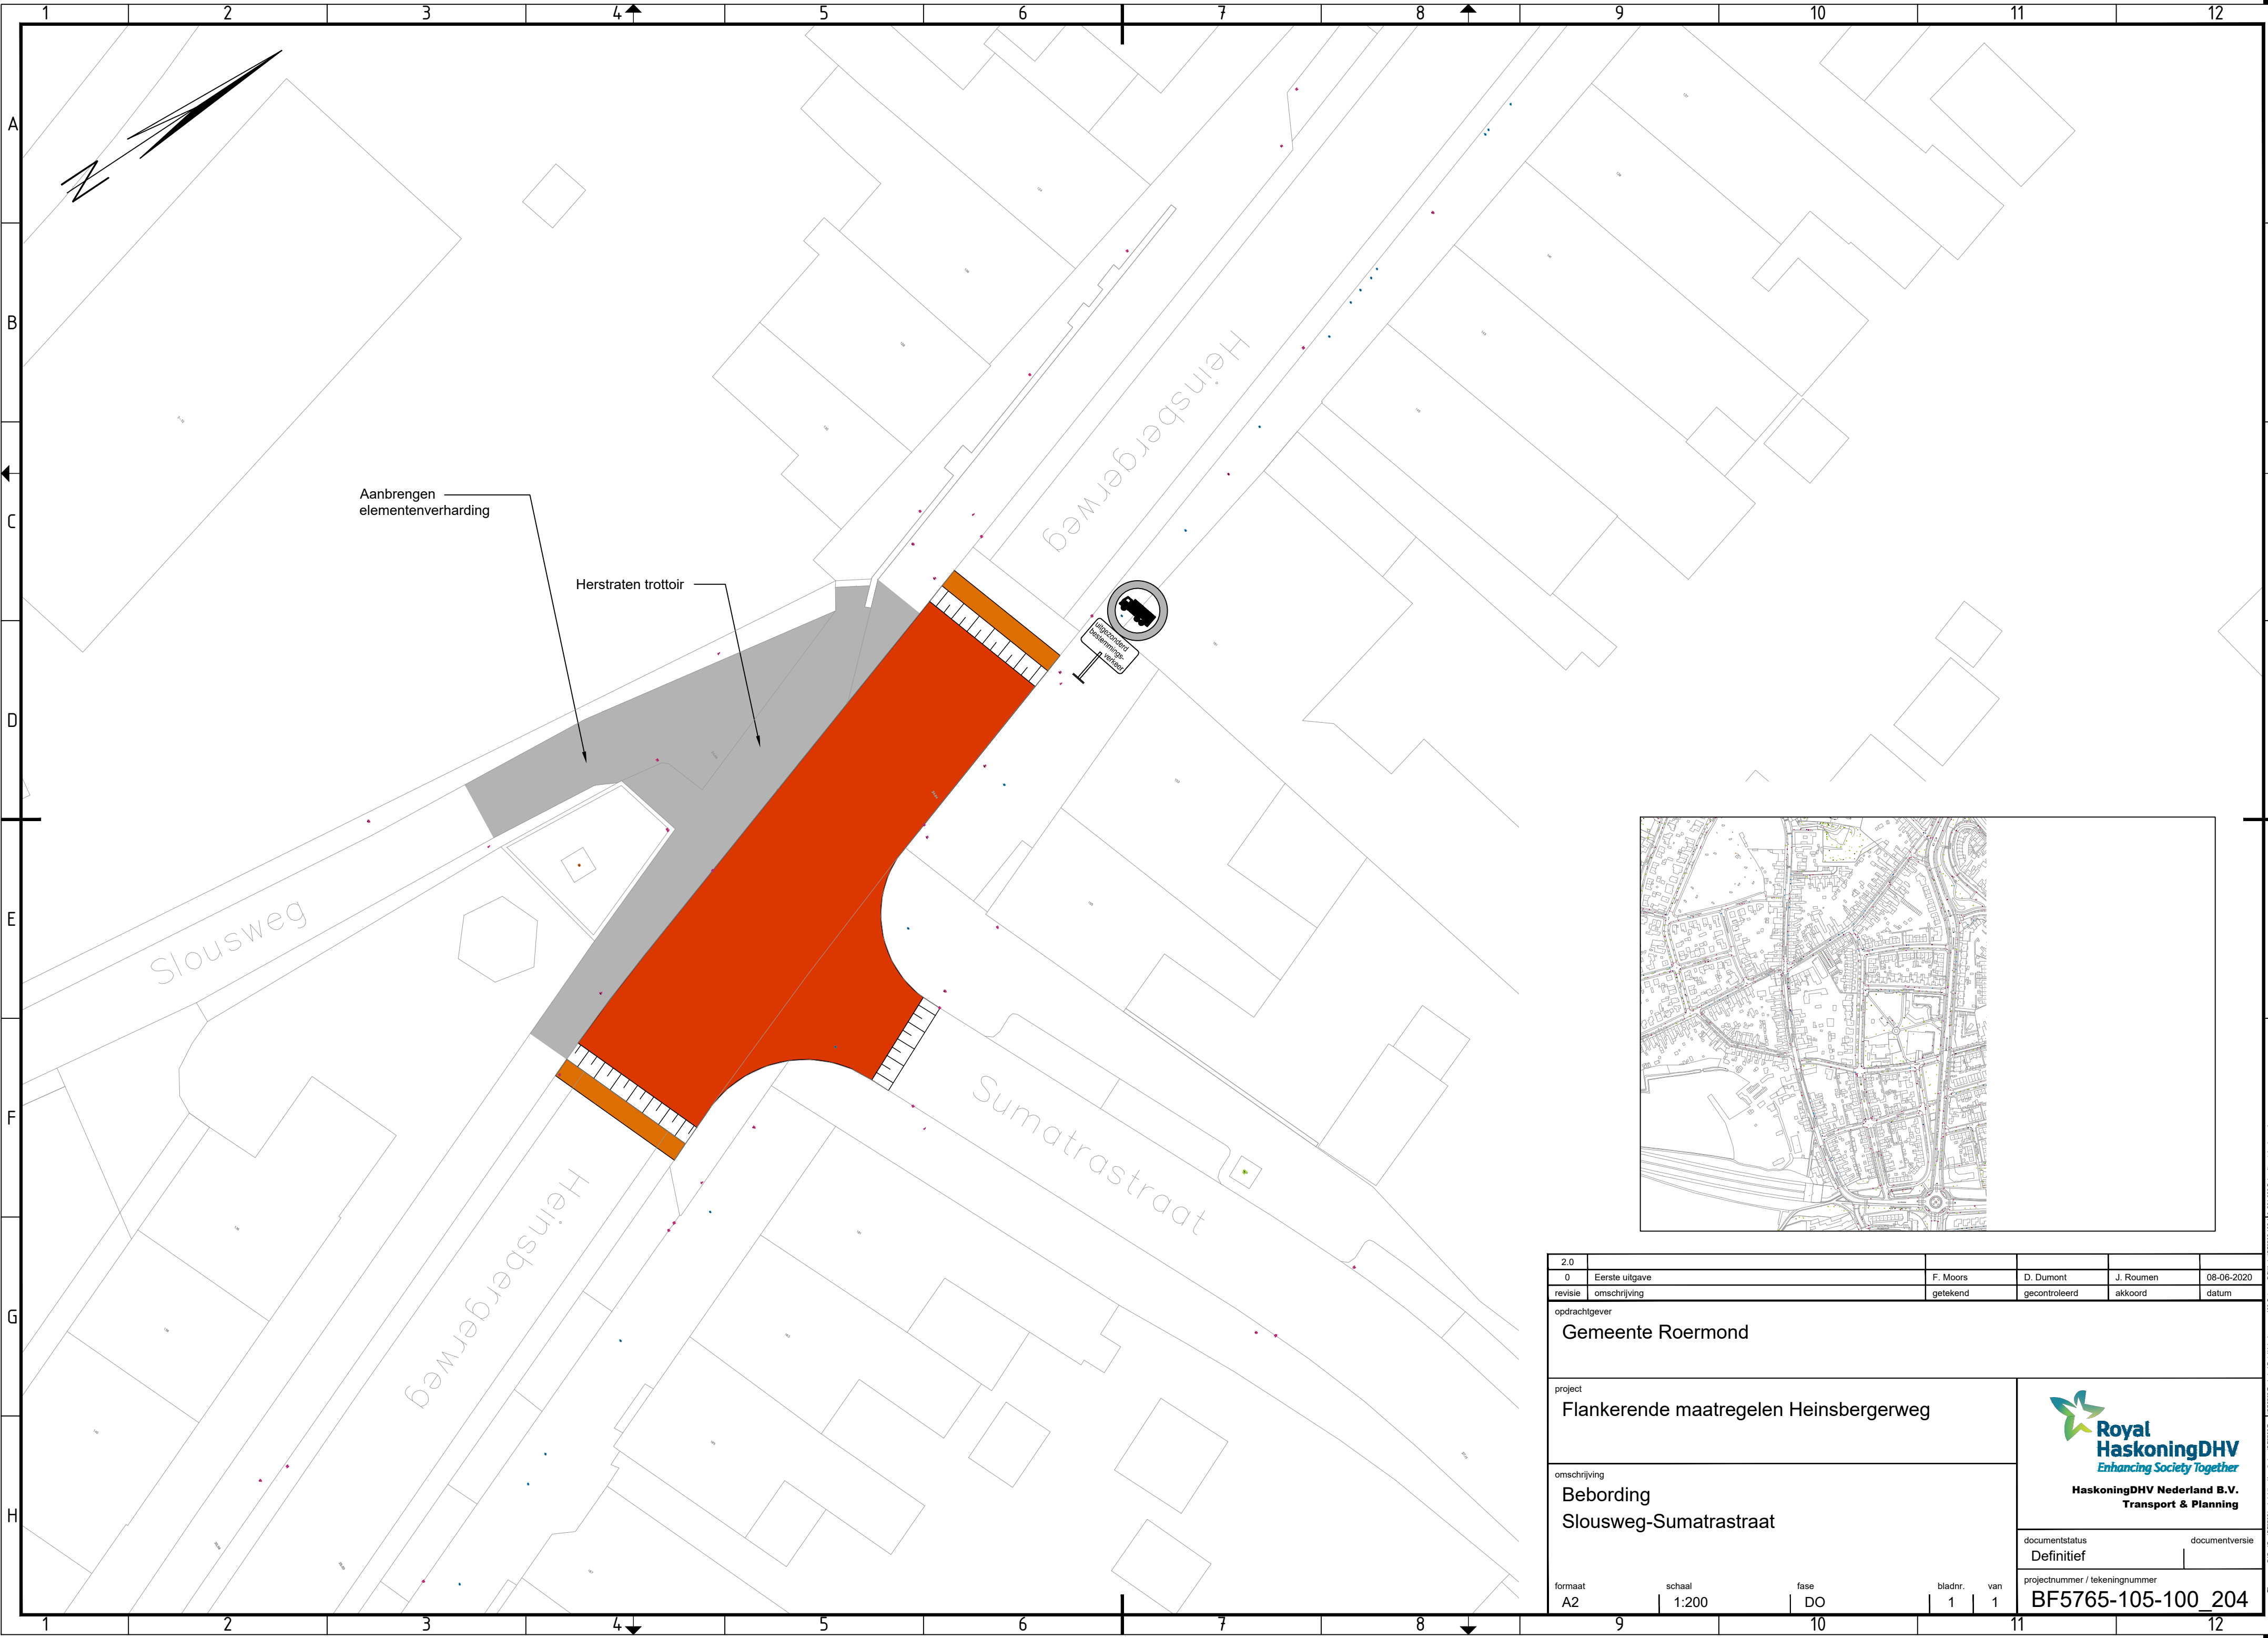

2.0					
0	Eerste uitgave	F. Moors	D. Dumont	J. Roumen	08-06-2020
revisie	omschrijving	getekend	gecontroleerd	akkoord	datum
opdrachtgever					
Gemeente Roermond					
project			 Royal HaskoningDHV <i>Enhancing Society Together</i> HaskoningDHV Nederland B.V. Transport & Planning		
Flankerende maatregelen Heinsbergerweg					
omschrijving					
Bebording			documentstatus Definitief documentversie		
Slousweg-Sumatrastraat					
formaat	schaal	fase	bladnr.	van	projectnummer / tekeningnummer
A2	1:200	DO	1	1	BF5765-105-100_204