


Lange Bedde 1, Breda

Begane grond

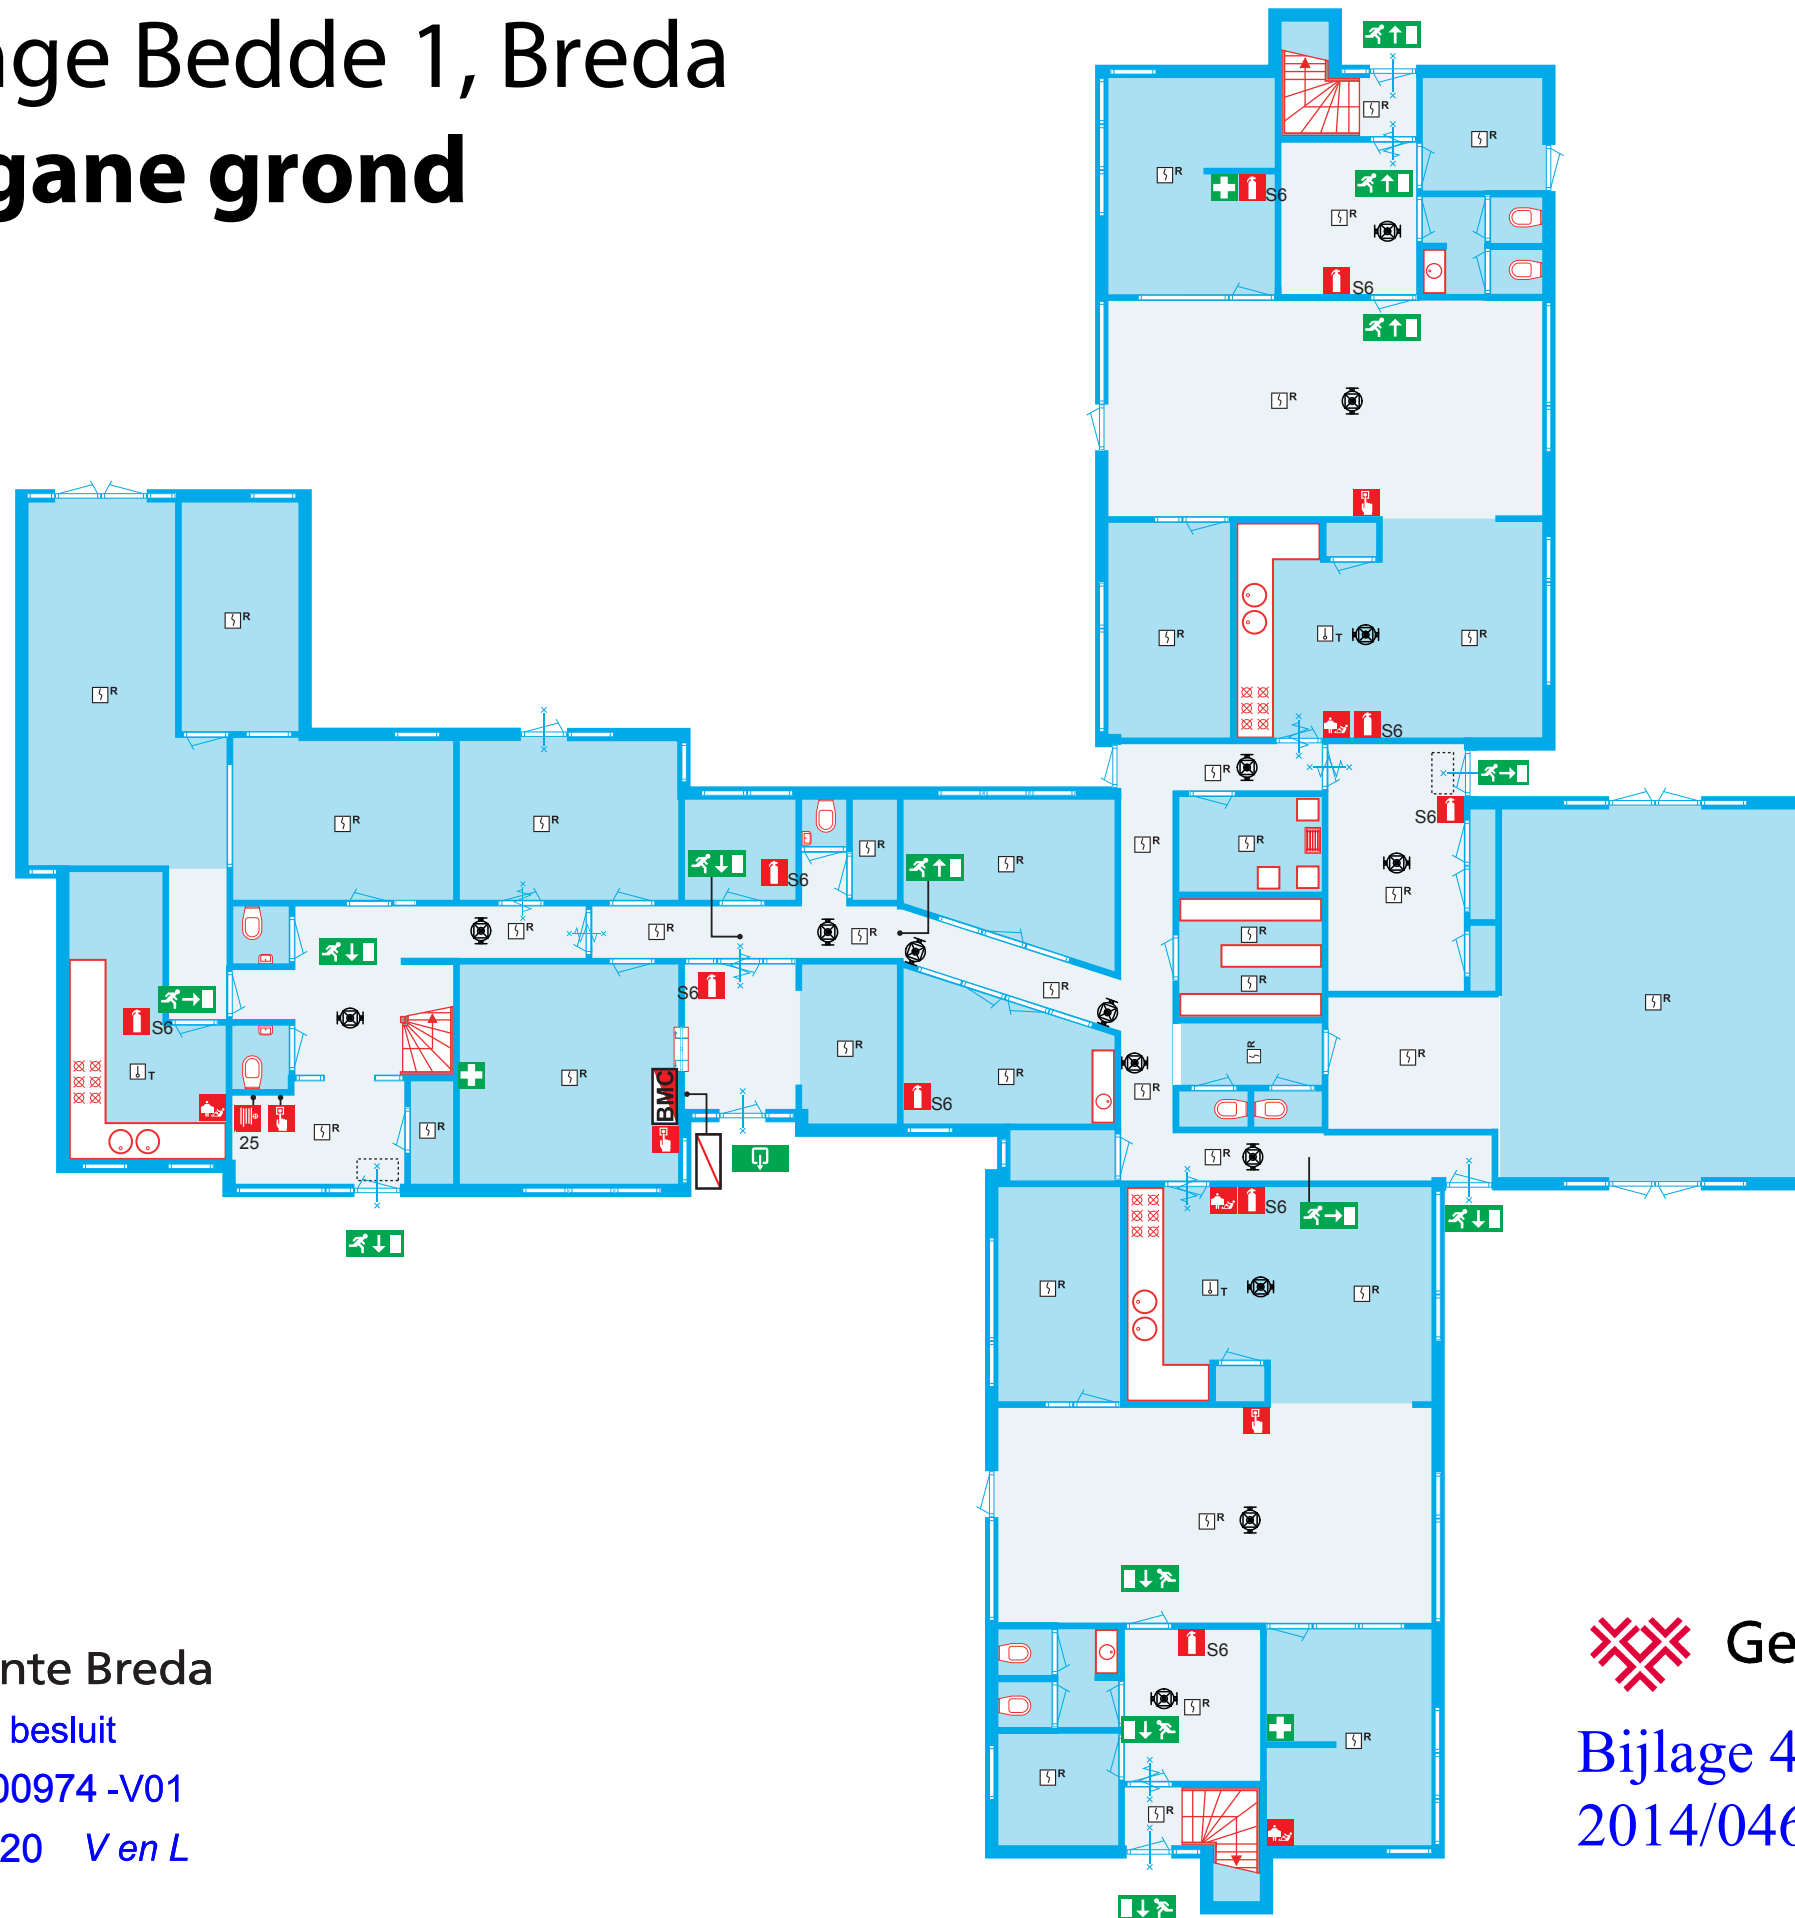

Gemeente Breda

Bijlage bij besluit

Z2020-000974 -V01

19-06-2020 Ven L



Gemeente Breda

Bijlage 4 bij besluit

2014/0468-V1

juzt Bij opvoeden
en opgroeien

Lentehof
Lange Bedde 1
4843 AA Breda

LEGENDA

	<i>EHBO koffer</i>
	<i>Uitgang</i>
	<i>Nooduitgang</i>
	<i>Noodverlichting</i>
	<i>Verzamelaarsplaats BHV</i>
	<i>Brandslanghaspel 25 mtr.</i>
	<i>S6 Sporeischiuimblusser 6 lt.</i>
	<i>Brandblusdeken</i>
	<i>Brandmeldcentrale</i>
	<i>Nevenbrandmeldpaneel</i>
	<i>Handbrandmelder</i>
	<i>Optische rookmelder</i>
	<i>Thermomaximaal melder</i>
	<i>Zelfsluitende deur</i>
	<i>Brandwerende deur</i>
	<i>Zelfsluitende deur</i>
	<i>Brandwerend</i>