



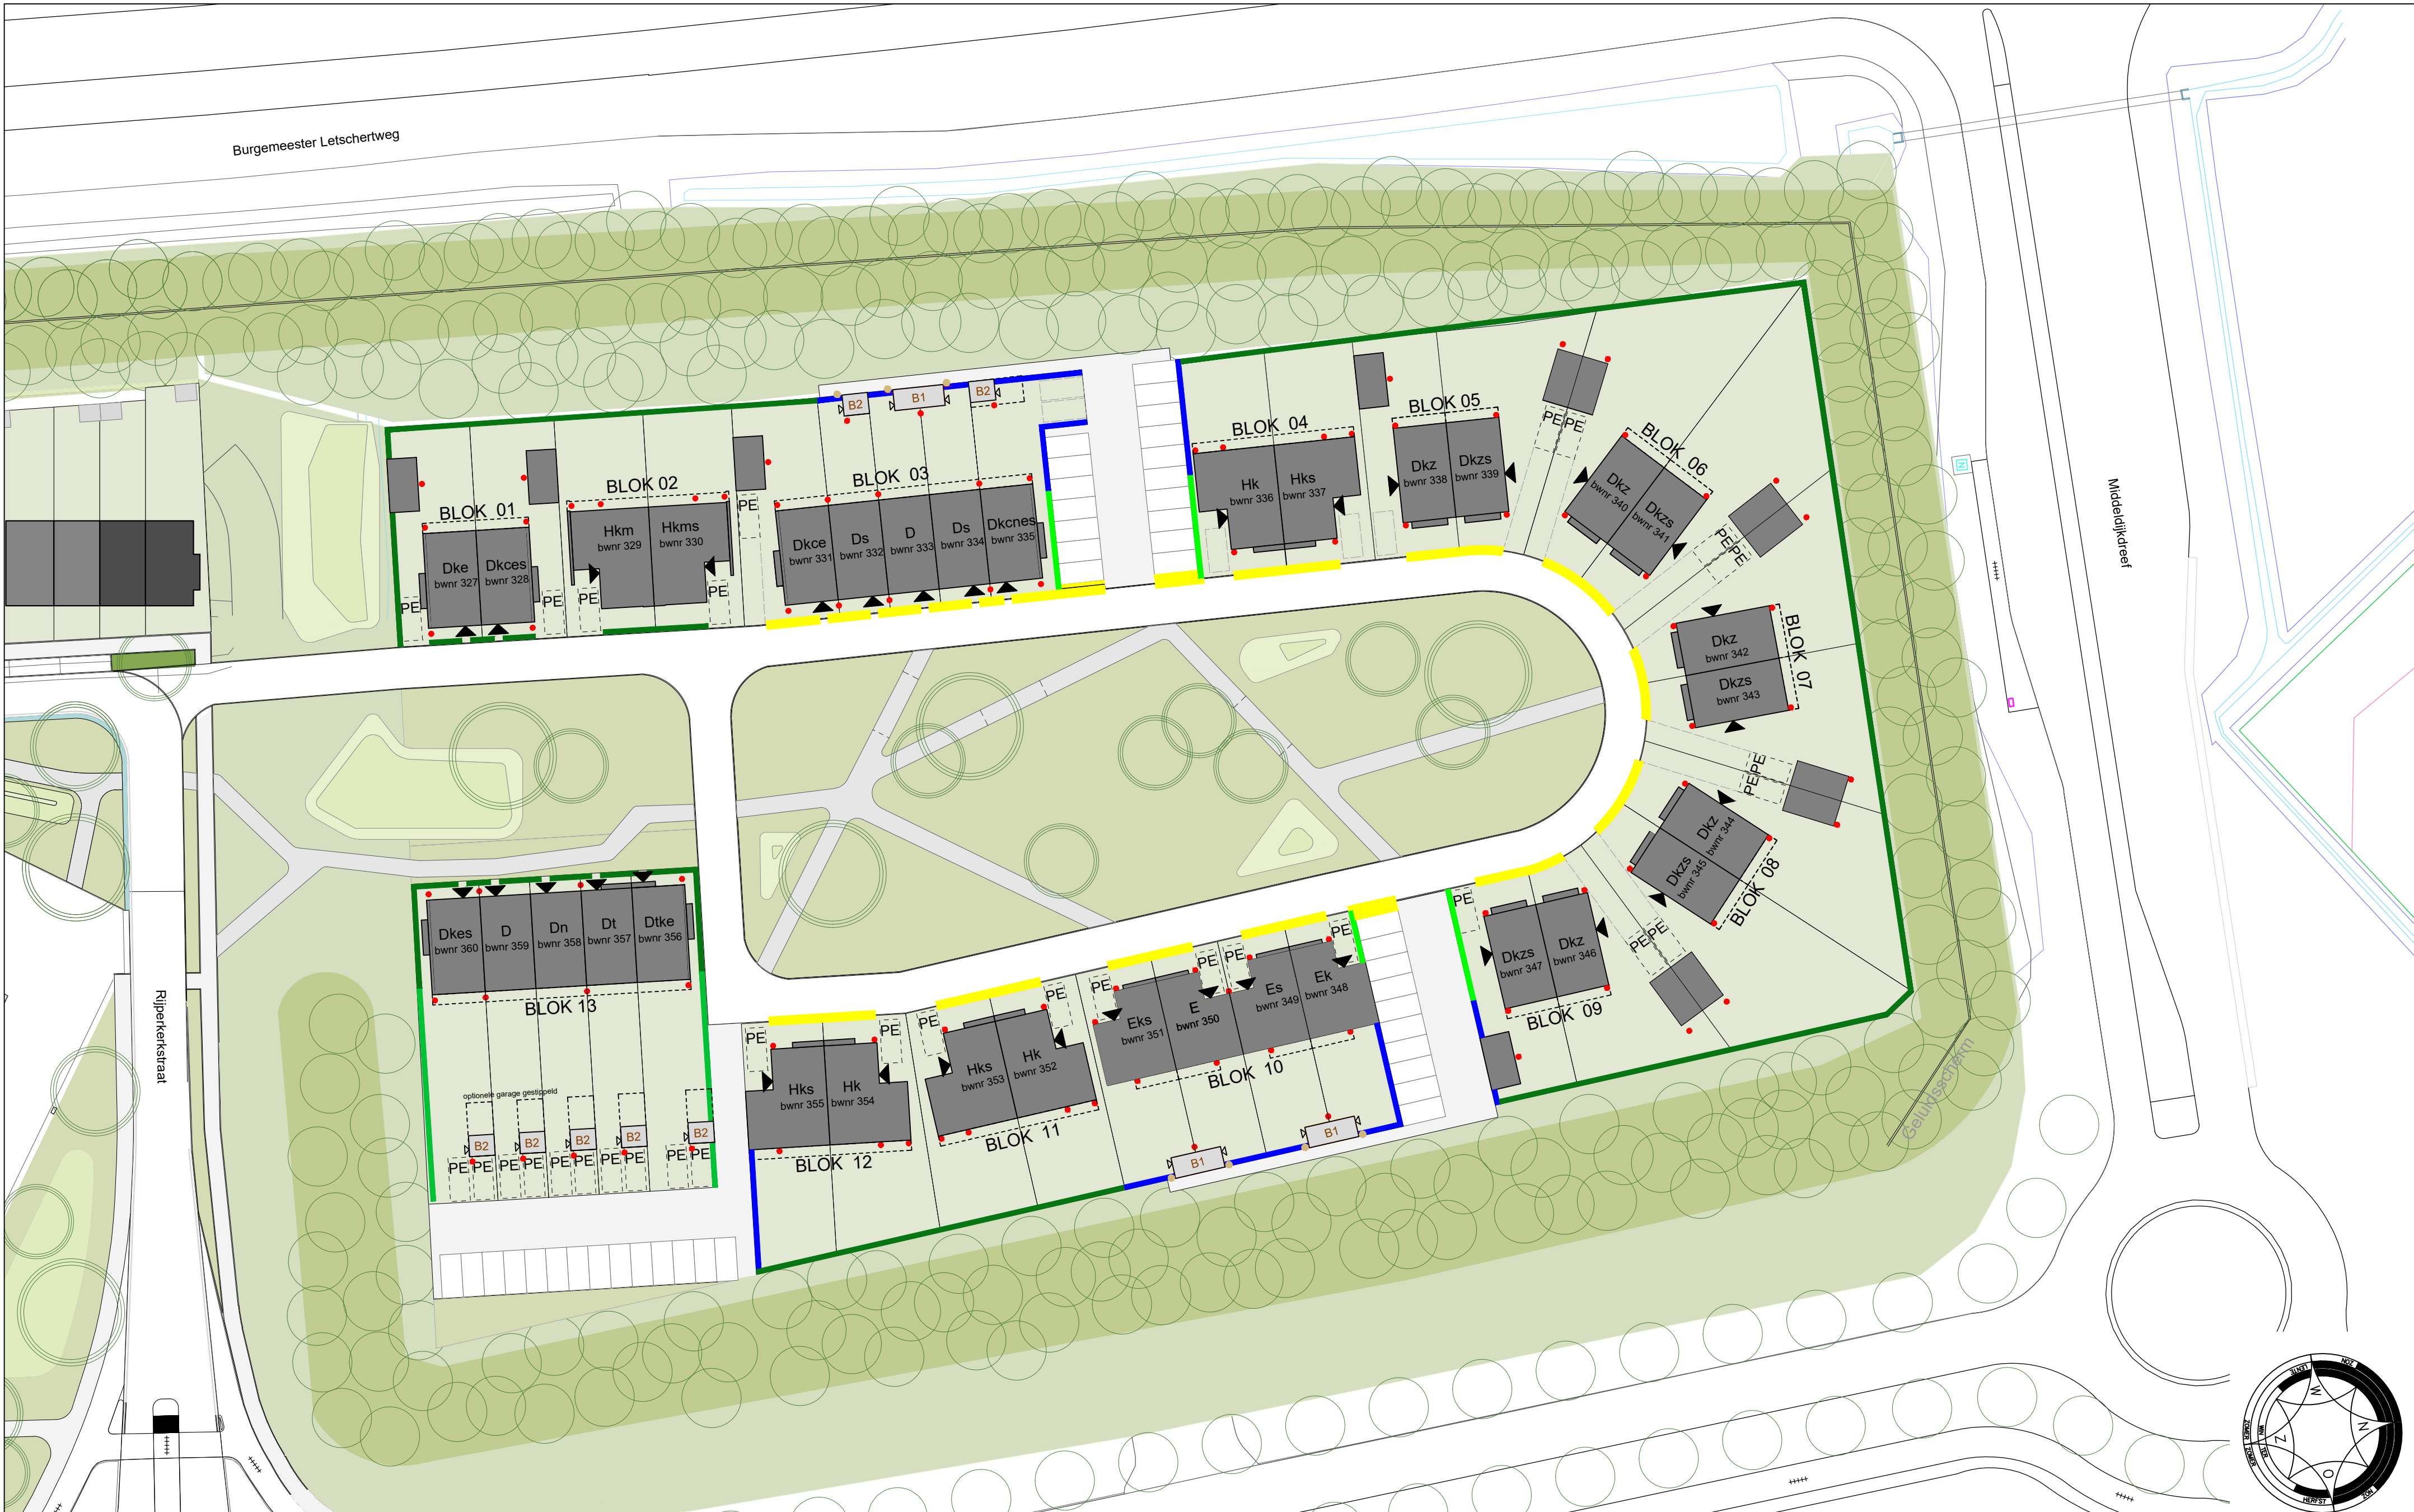

Renvooi

- | | | | | |
|--------------------|------------------------------|-----------------------------|-------------------------------------|------------------------------------|
| D : woningtype | B1 : dubbele houten berging | PE : parkeren eigen terrein | — : haag hoogte 80cm | — : blokhaag (in openbare ruimte) |
| 01 : bouwnummer | B2 : enkele houten berging | — : haag hoogte 110cm | • : tuinpoort | incl. doorgangen t.p.v. voordeuren |
| ► : entree woning | • : hemelwaterafvoer woning | excl. hekwerk | - - - : optionele uitbouw en garage | en opritten (aanleg door gemeente |
| ▷ : entree berging | • : hemelwaterafvoer berging | — : hekwerk + hedera 180cm | — : haag hoogte 180cm incl. hekwerk | Tilburg |

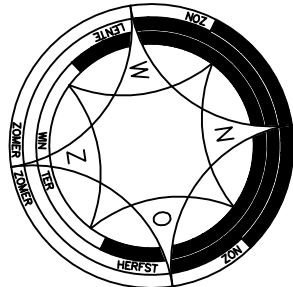

opdrachtgever bam Wonen Advies & Engineering Runnenburg 12 3981 AZ Bunnik Postbus 54 3980 CB Bunnik T (030) 359 8933 www.bamadvis-engineering.nl	project 34 won Park Centraal Fase 7 - Tilburg		projectnr. 9008	
	onderwerp situatie		tekeningnr. B- 105	
	schaal 1: 500	tekenaar MCa	status definitief	(wijz)/datum (-):17-04-2020