

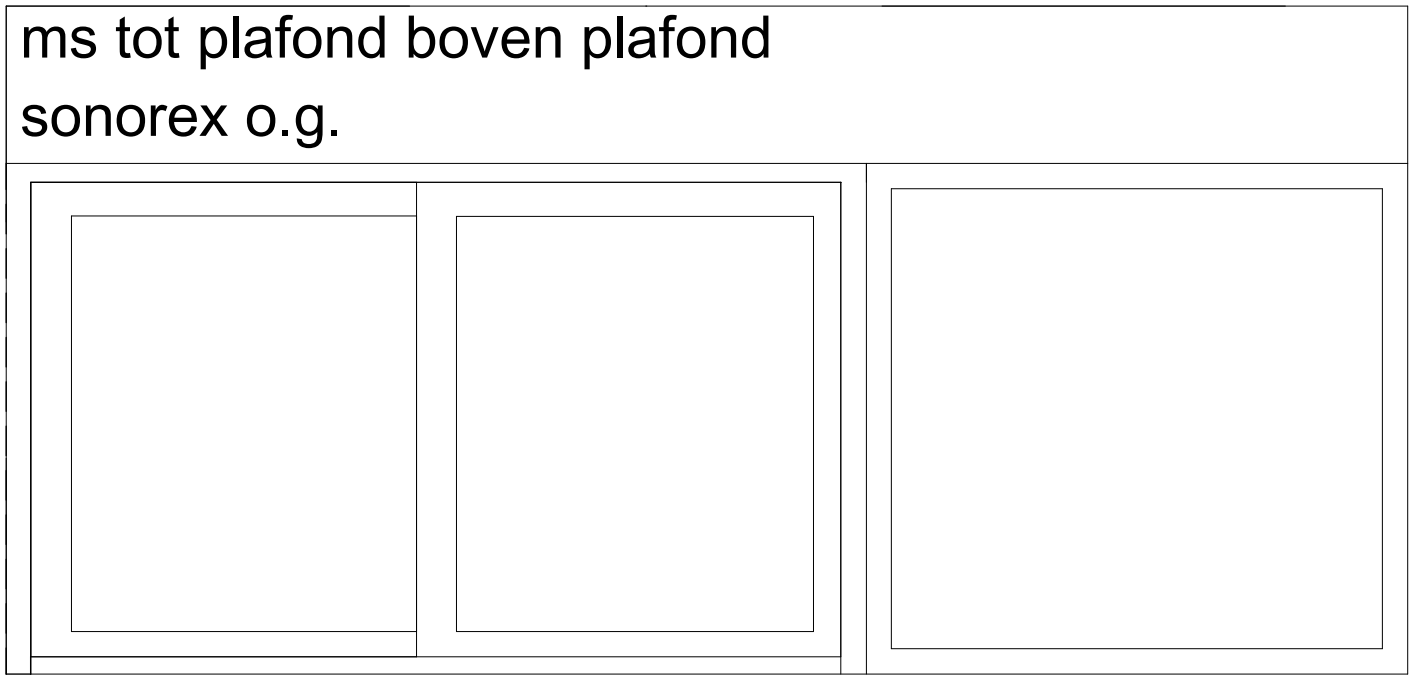
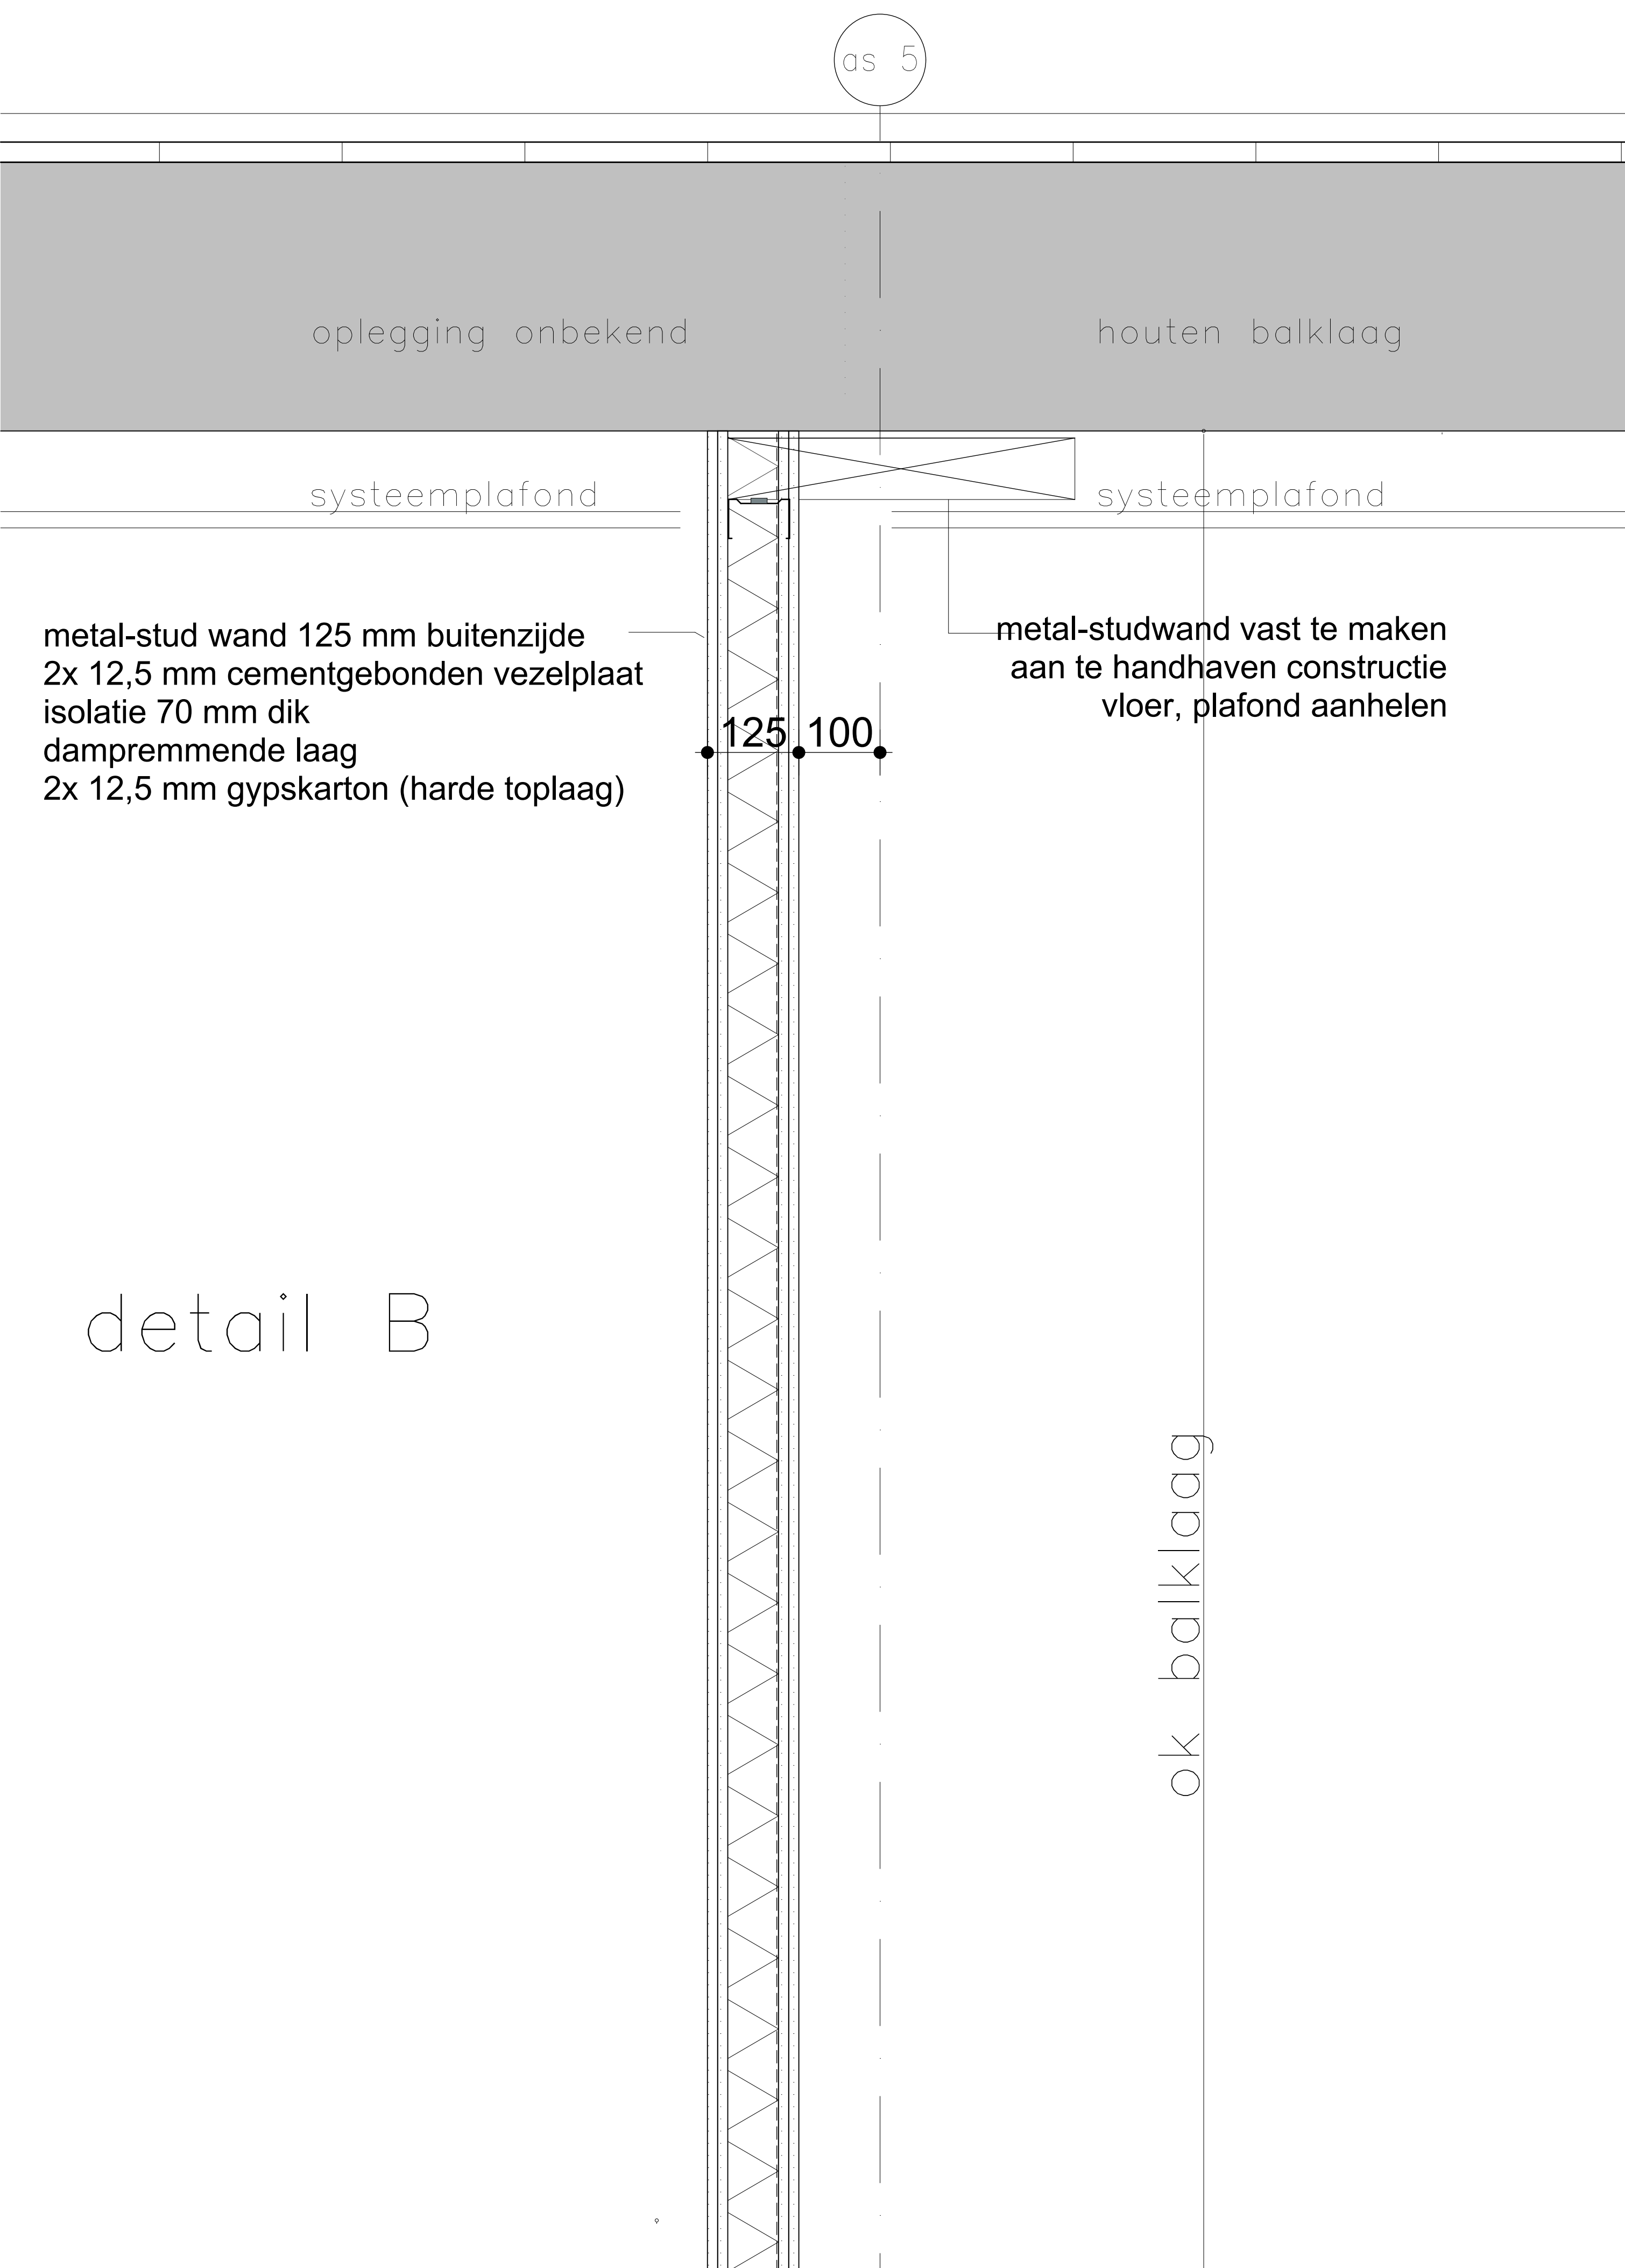


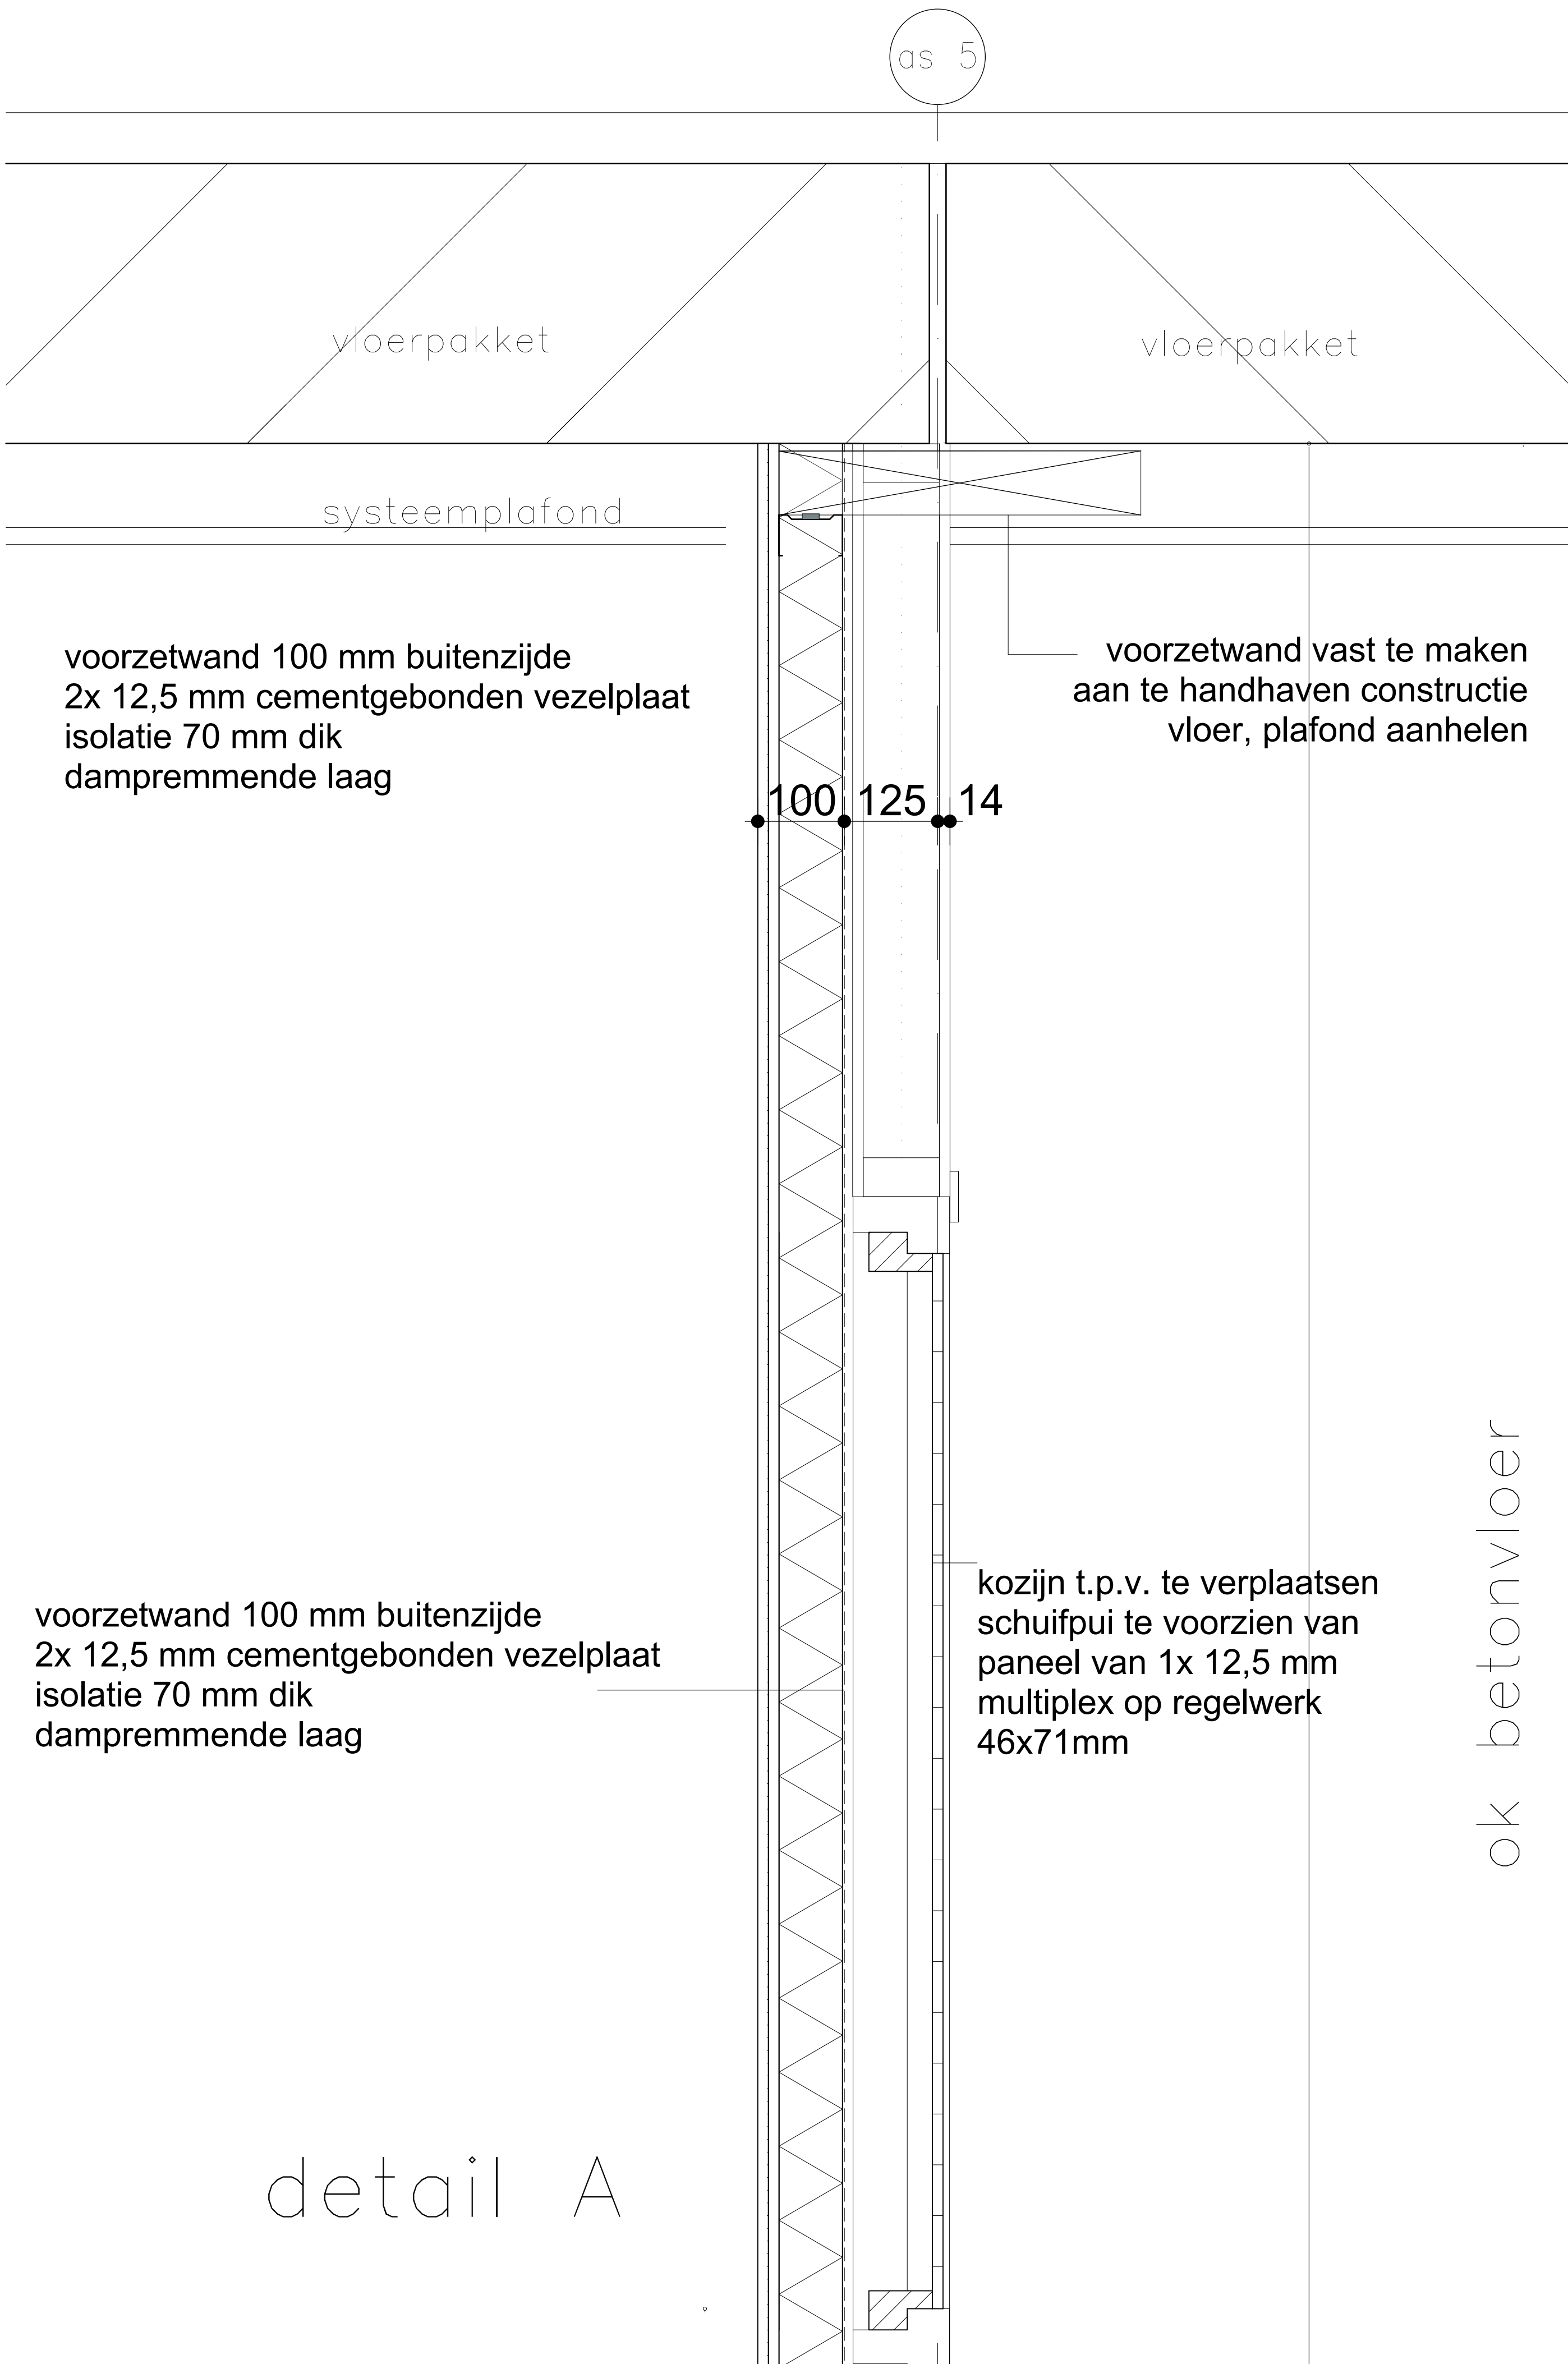

alum. schuifpui pui nieuw

schuifpui te verplaatsen en maten
in te meten, nieuwe glaspui te
voorzien van floatglas 6 mm dik
schaal 1:20

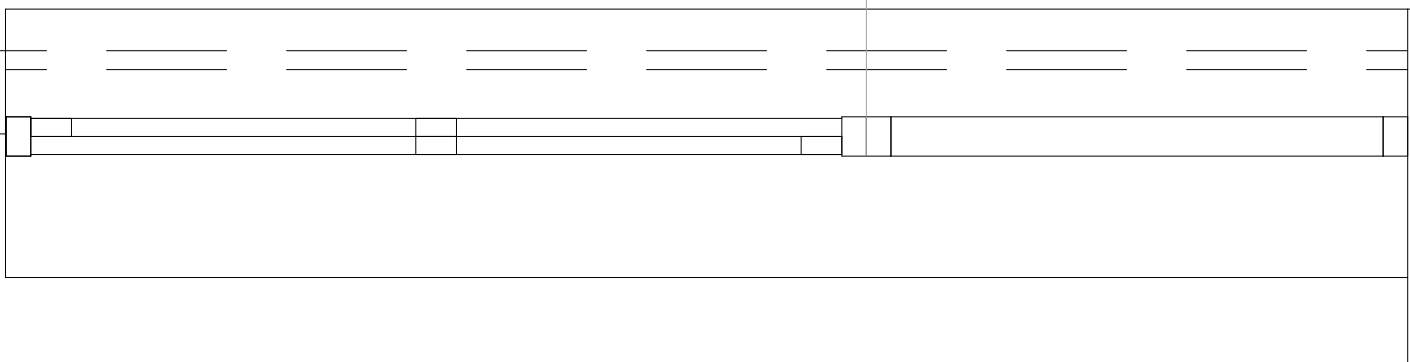

Renvoel nieuw

locatie met wijzigingen

Metalstudwand o.g. 125 mm dik

voorzetwand MS o.g. 100 mm dik

brandcompartiment 30 min. brandwerend

⊗ n

NV

noodverlichting nieuw

Randvoorwaarden Metalstudwand en voorzetwand

- MS-wand dubbelbeplaat 2x 12,5 mm dik en inbraakwerend
- buitenzijde beplating vochtbestendig (vezelcementplaat o.g.)
- isolatiedeken steenwol 70 mm dik tussen de staanders
- dampremmende laag aan binnenzijde
- staanders van de MS-wand/voorzetwand vastmaken aan de vloer aan de zijde van as 5/6, hiervoor de benodigde sparringen te maken in de wand en plafond

Randvoorwaarden binnenkozijnen en deuren

- binnen kozijnen vurenhout 67x70 mm en 67x114, schilderwerk in kleur en kwaliteit als bestaand
- binnendeuren afm. 930x2115, kwaliteit en afwerking als bestaand, kleurstelling als bestaand

Randvoorwaarden vloerafwerkingen en plafonds

- ten behoeve van te slopen wanden en kozijnen de aanwezige plafonds demonteren en aanhelen conform bestaand
- vloerafwerkingen t.p.v. wanden en kozijnen aanhelen conform bestaand

Brandpreventie