


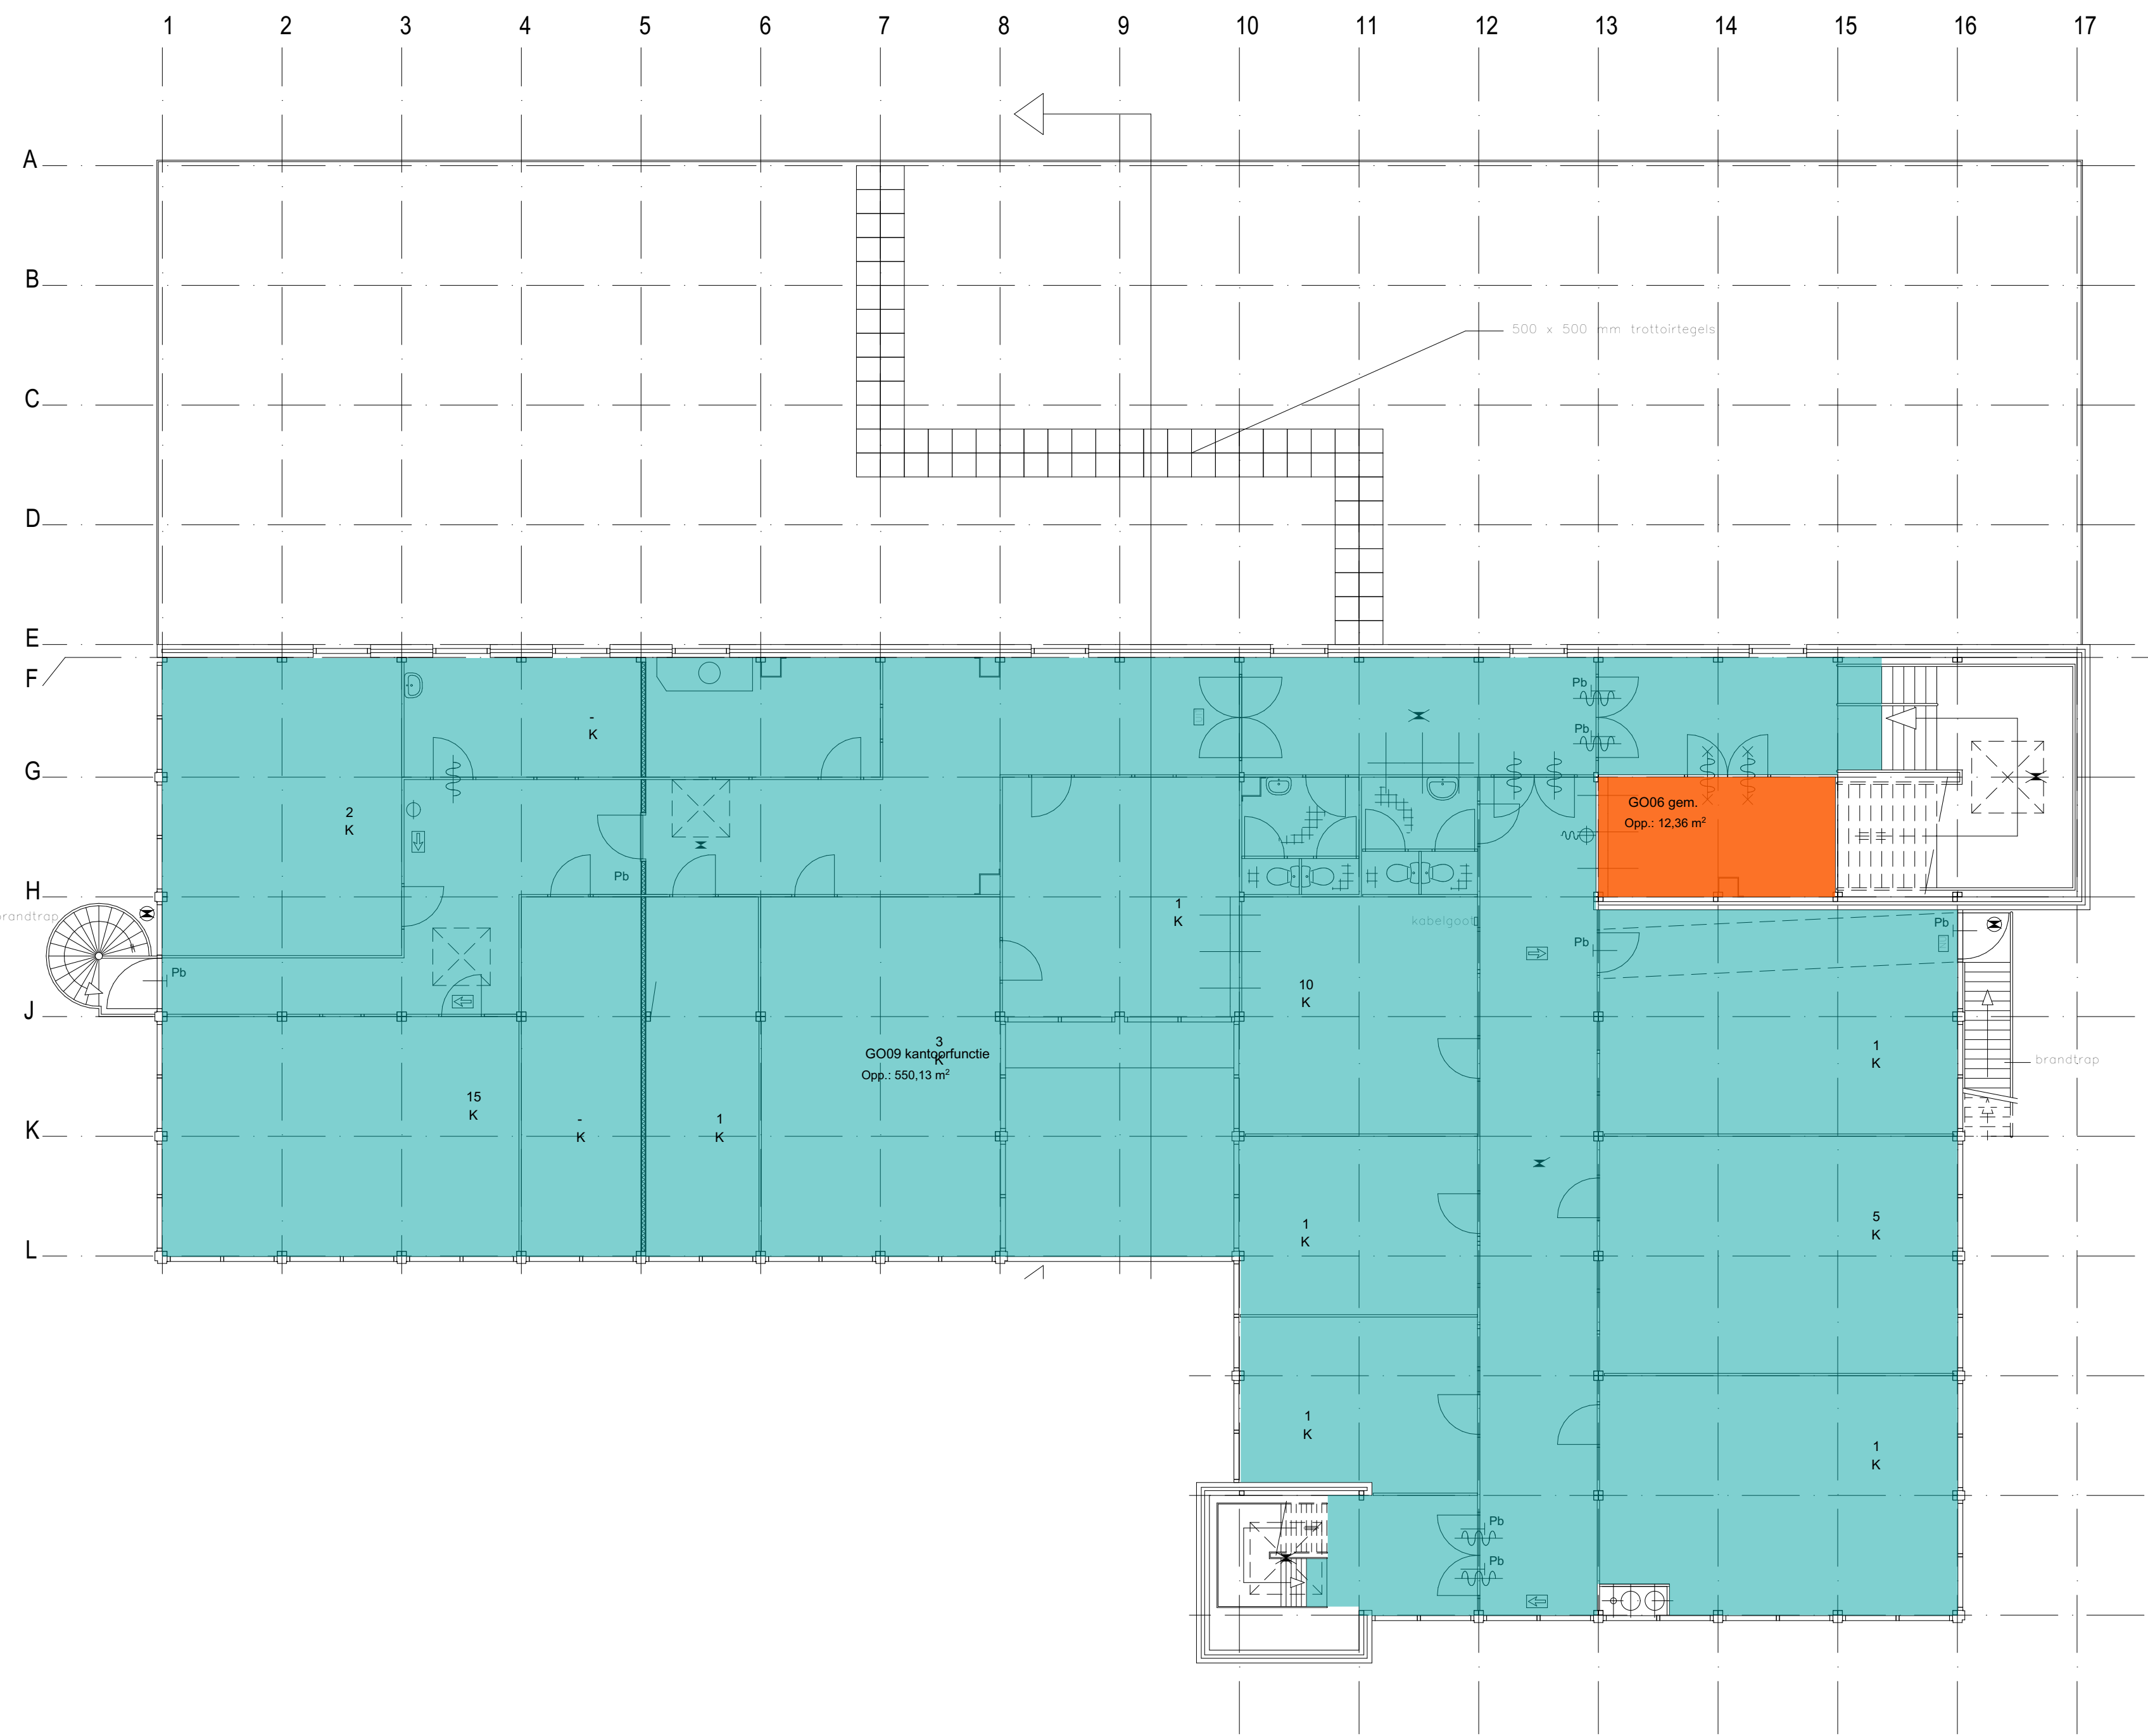

Gebruiksoppervlakte		
	Naam	Opp
bijeenkomstfunctie	GO01 bijeenkomstfunctie	554,14
		554,14 m²
gemeenschappelijk	GO03 gem.	4,20
	GO04 gem.	3,58
	GO05 gem.	2,19
	GO06 gem.	12,36
		22,33 m²
kantoorfunctie	GO07 kantoorfunctie	31,29
	GO08 kantoorfunctie	37,23
	GO09 kantoorfunctie	550,13
		618,65 m²
logiesfunctie	GO02 logiesfunctie	332,61
		332,61 m²
		1.527,73 m²