
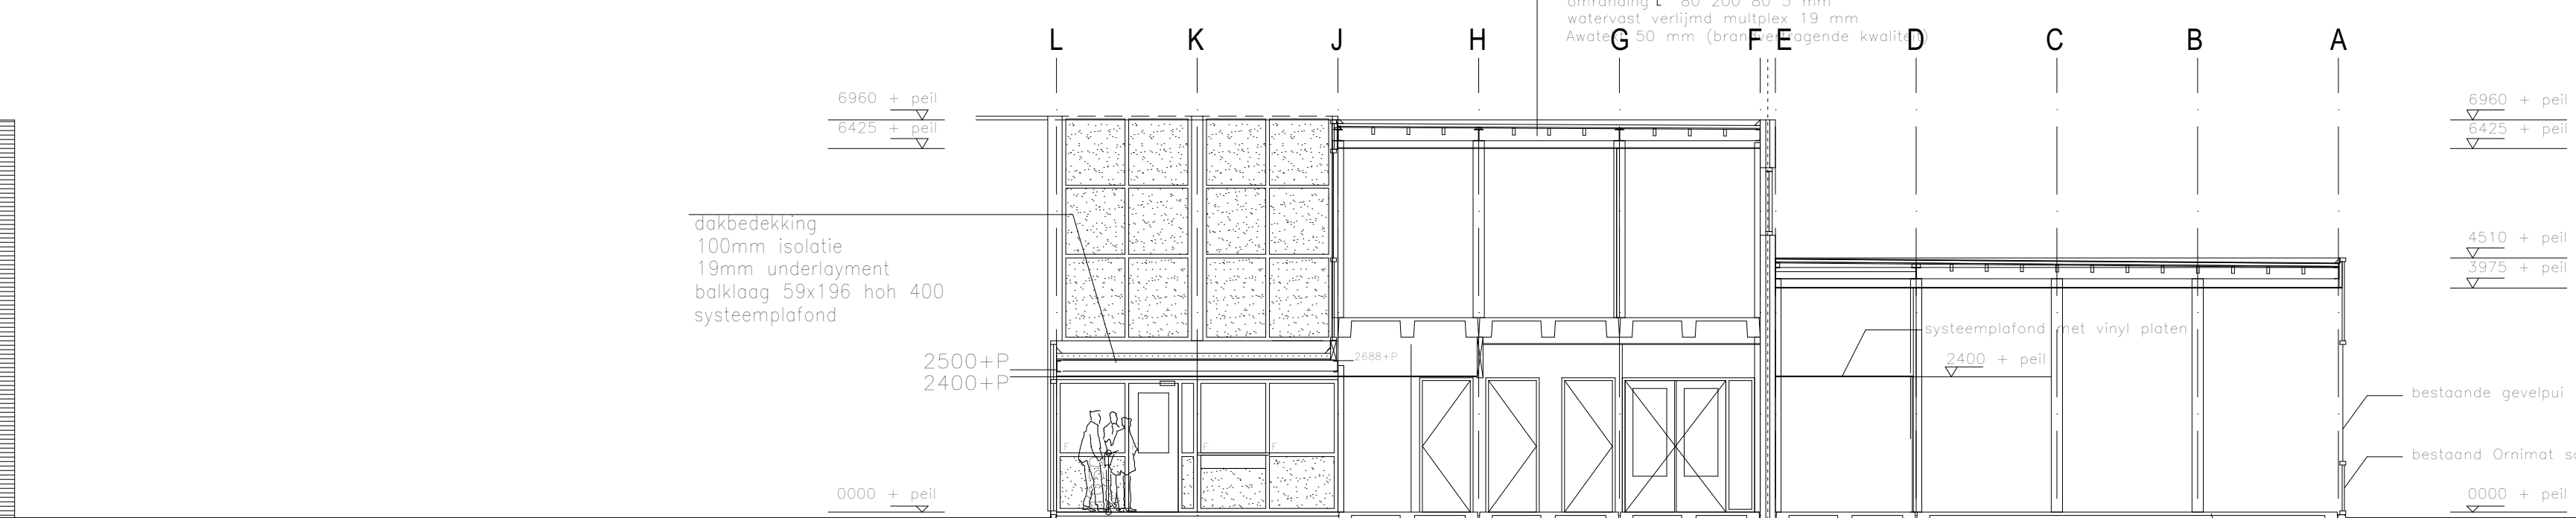
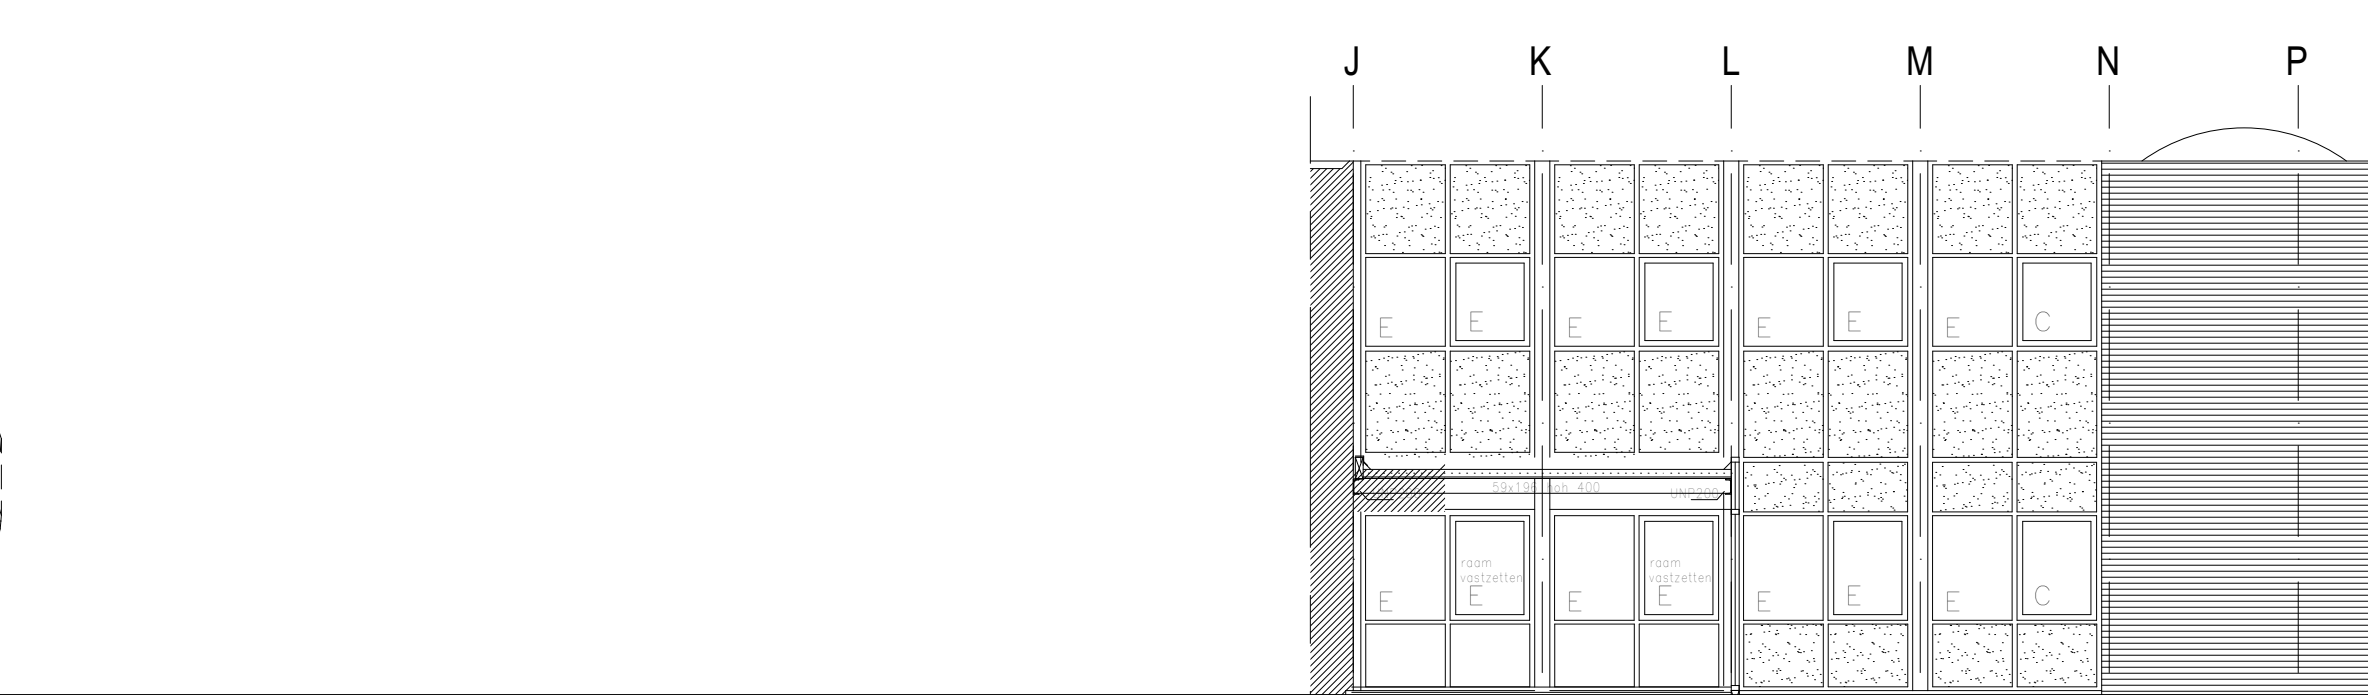


LINKER ZIJGEVEL (OOST)

VOORGEVEL (NOORD)



RECHTER ZIJGEVEL (WEST)

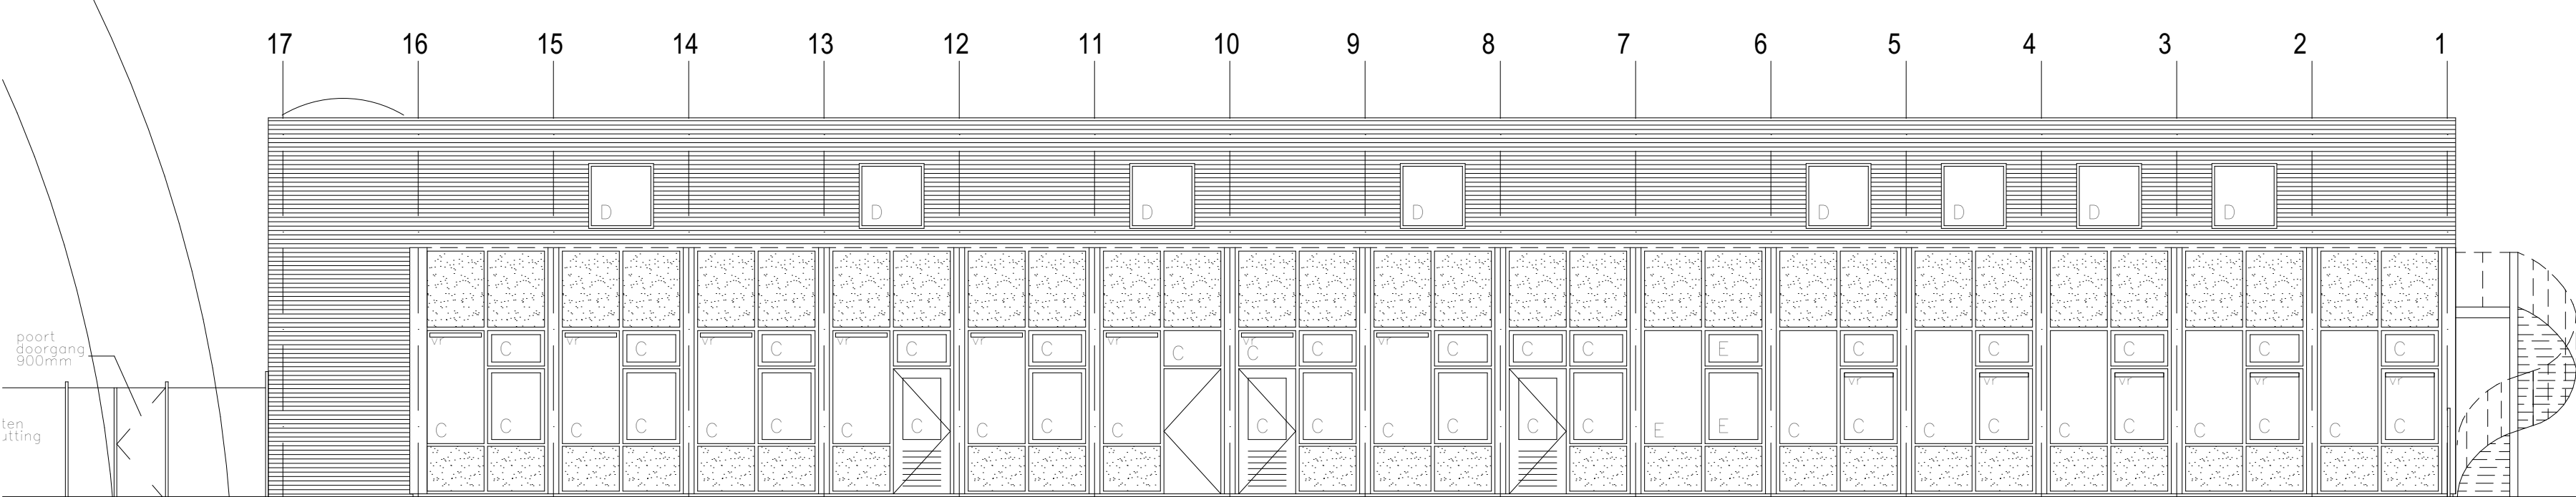

ACHTERGEVEL (ZUID)

AANZICHT B

SNEDEN A-A

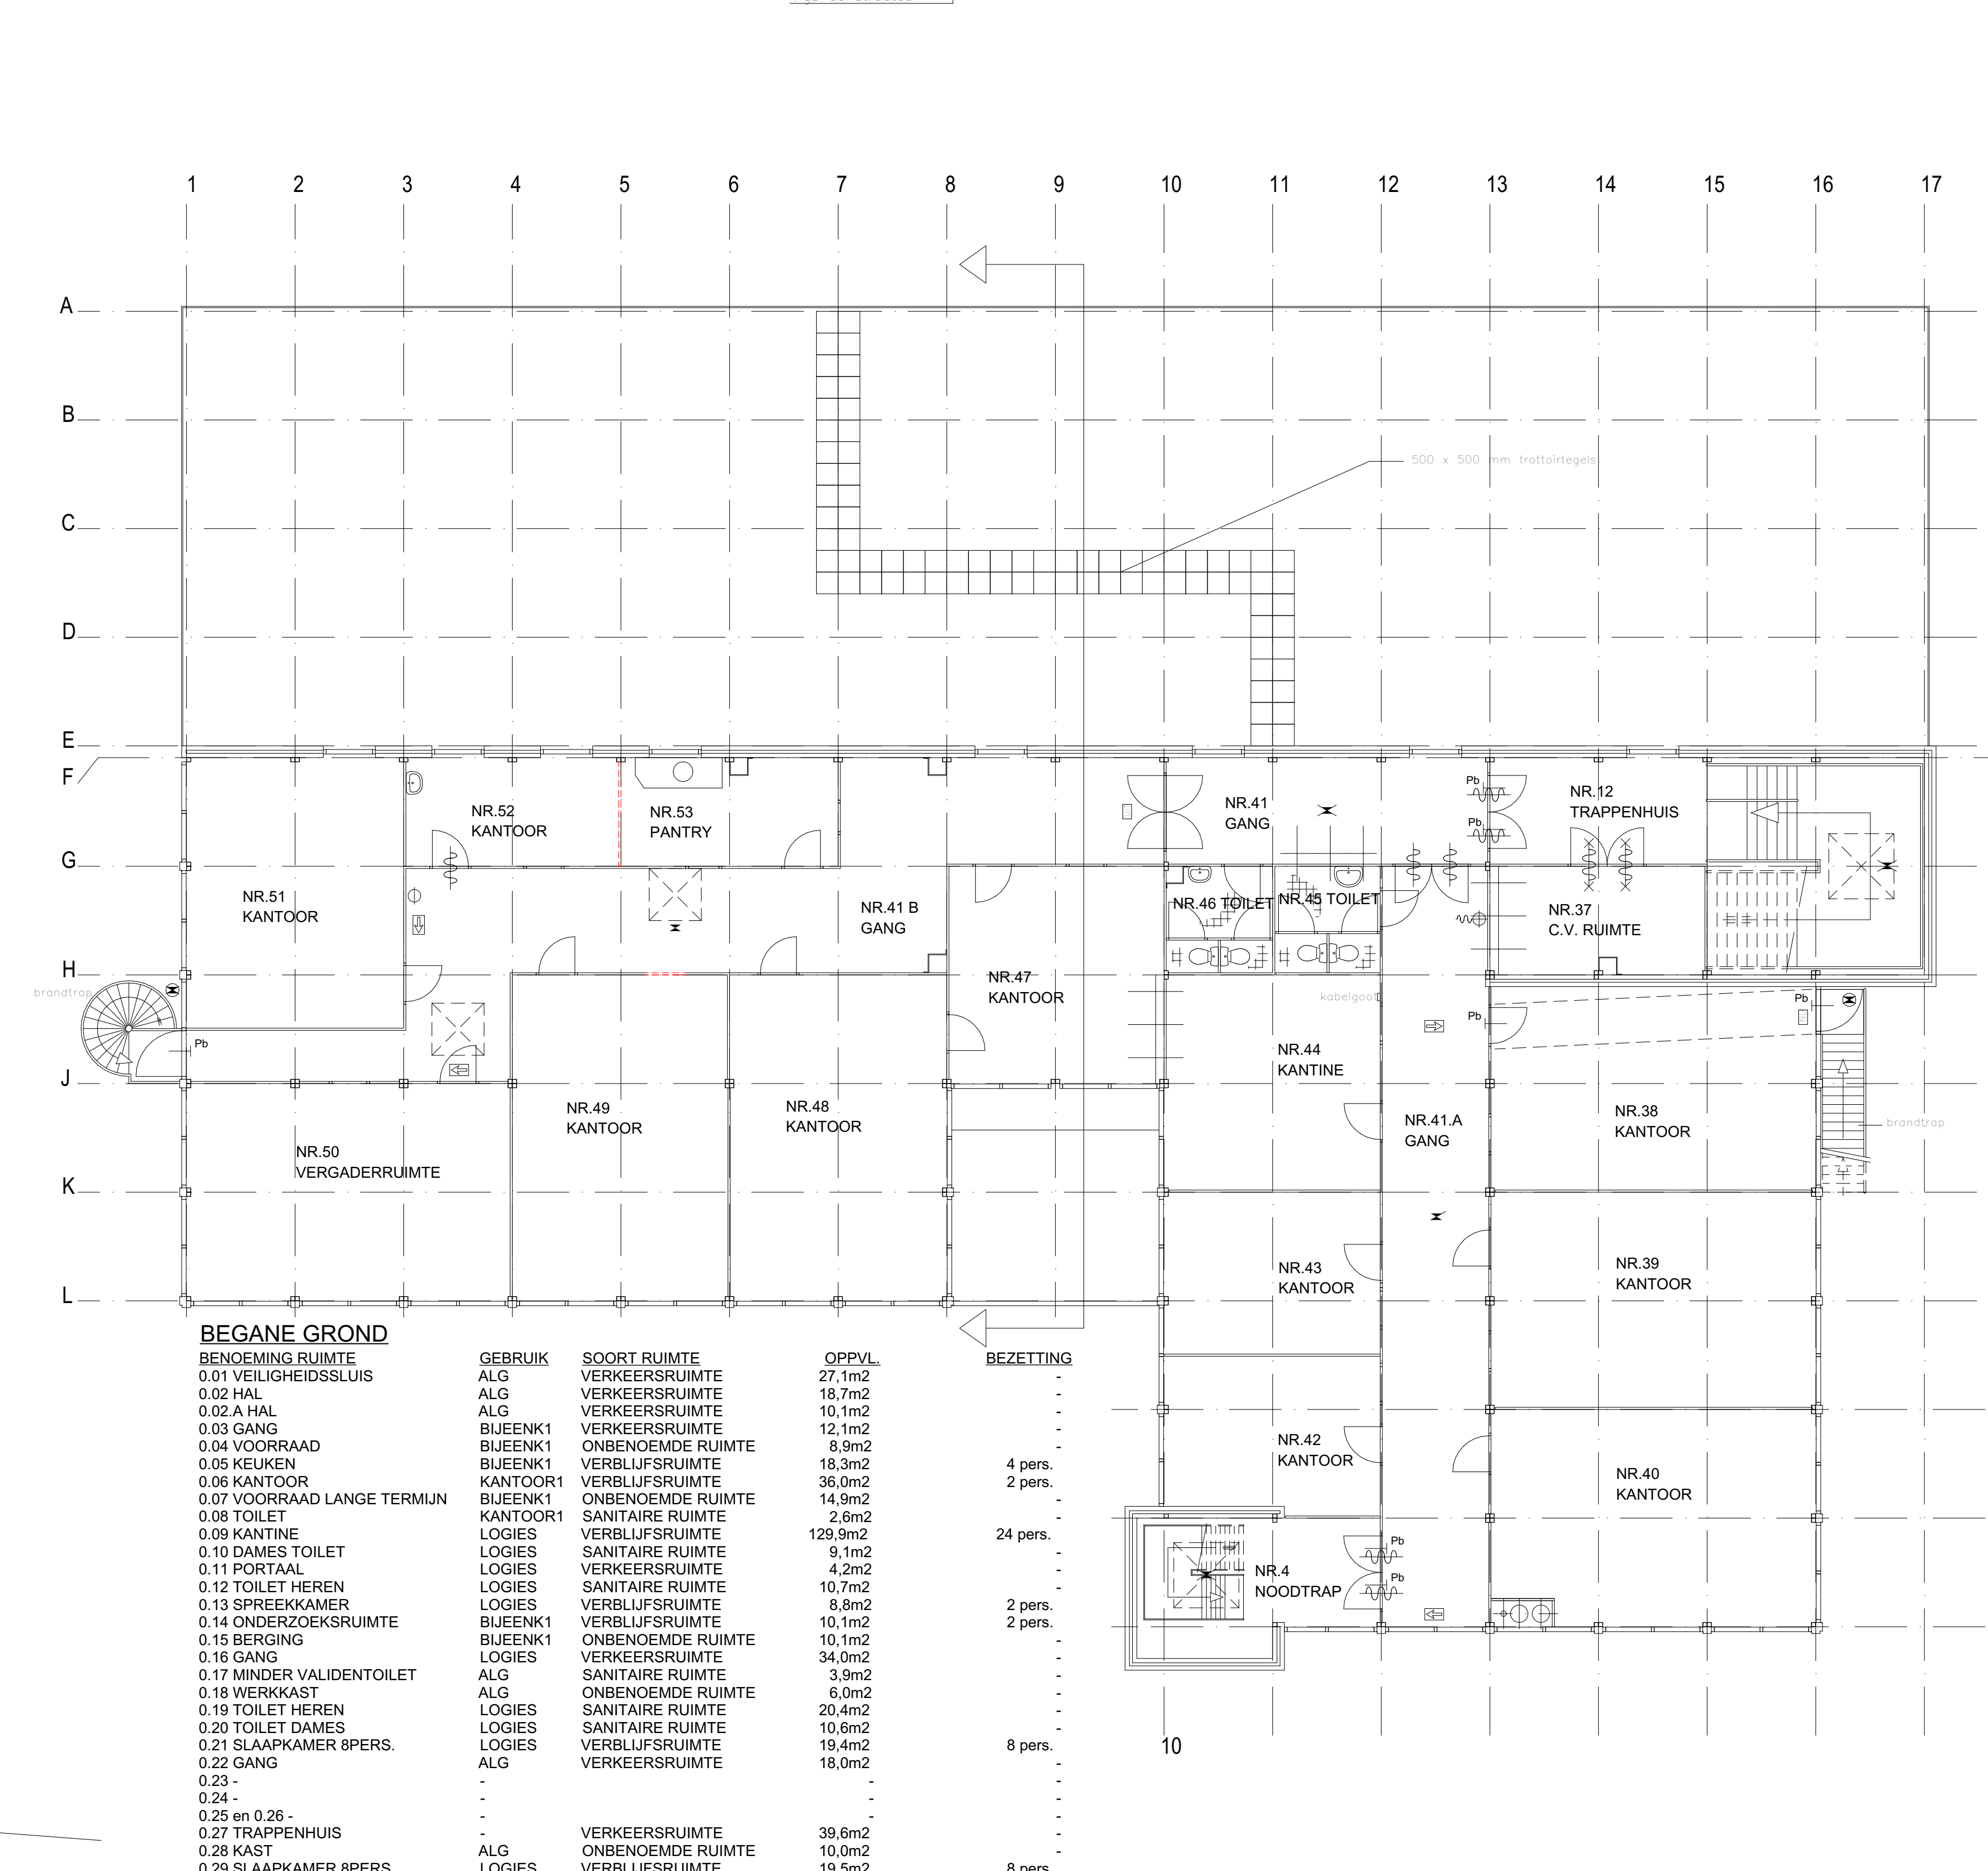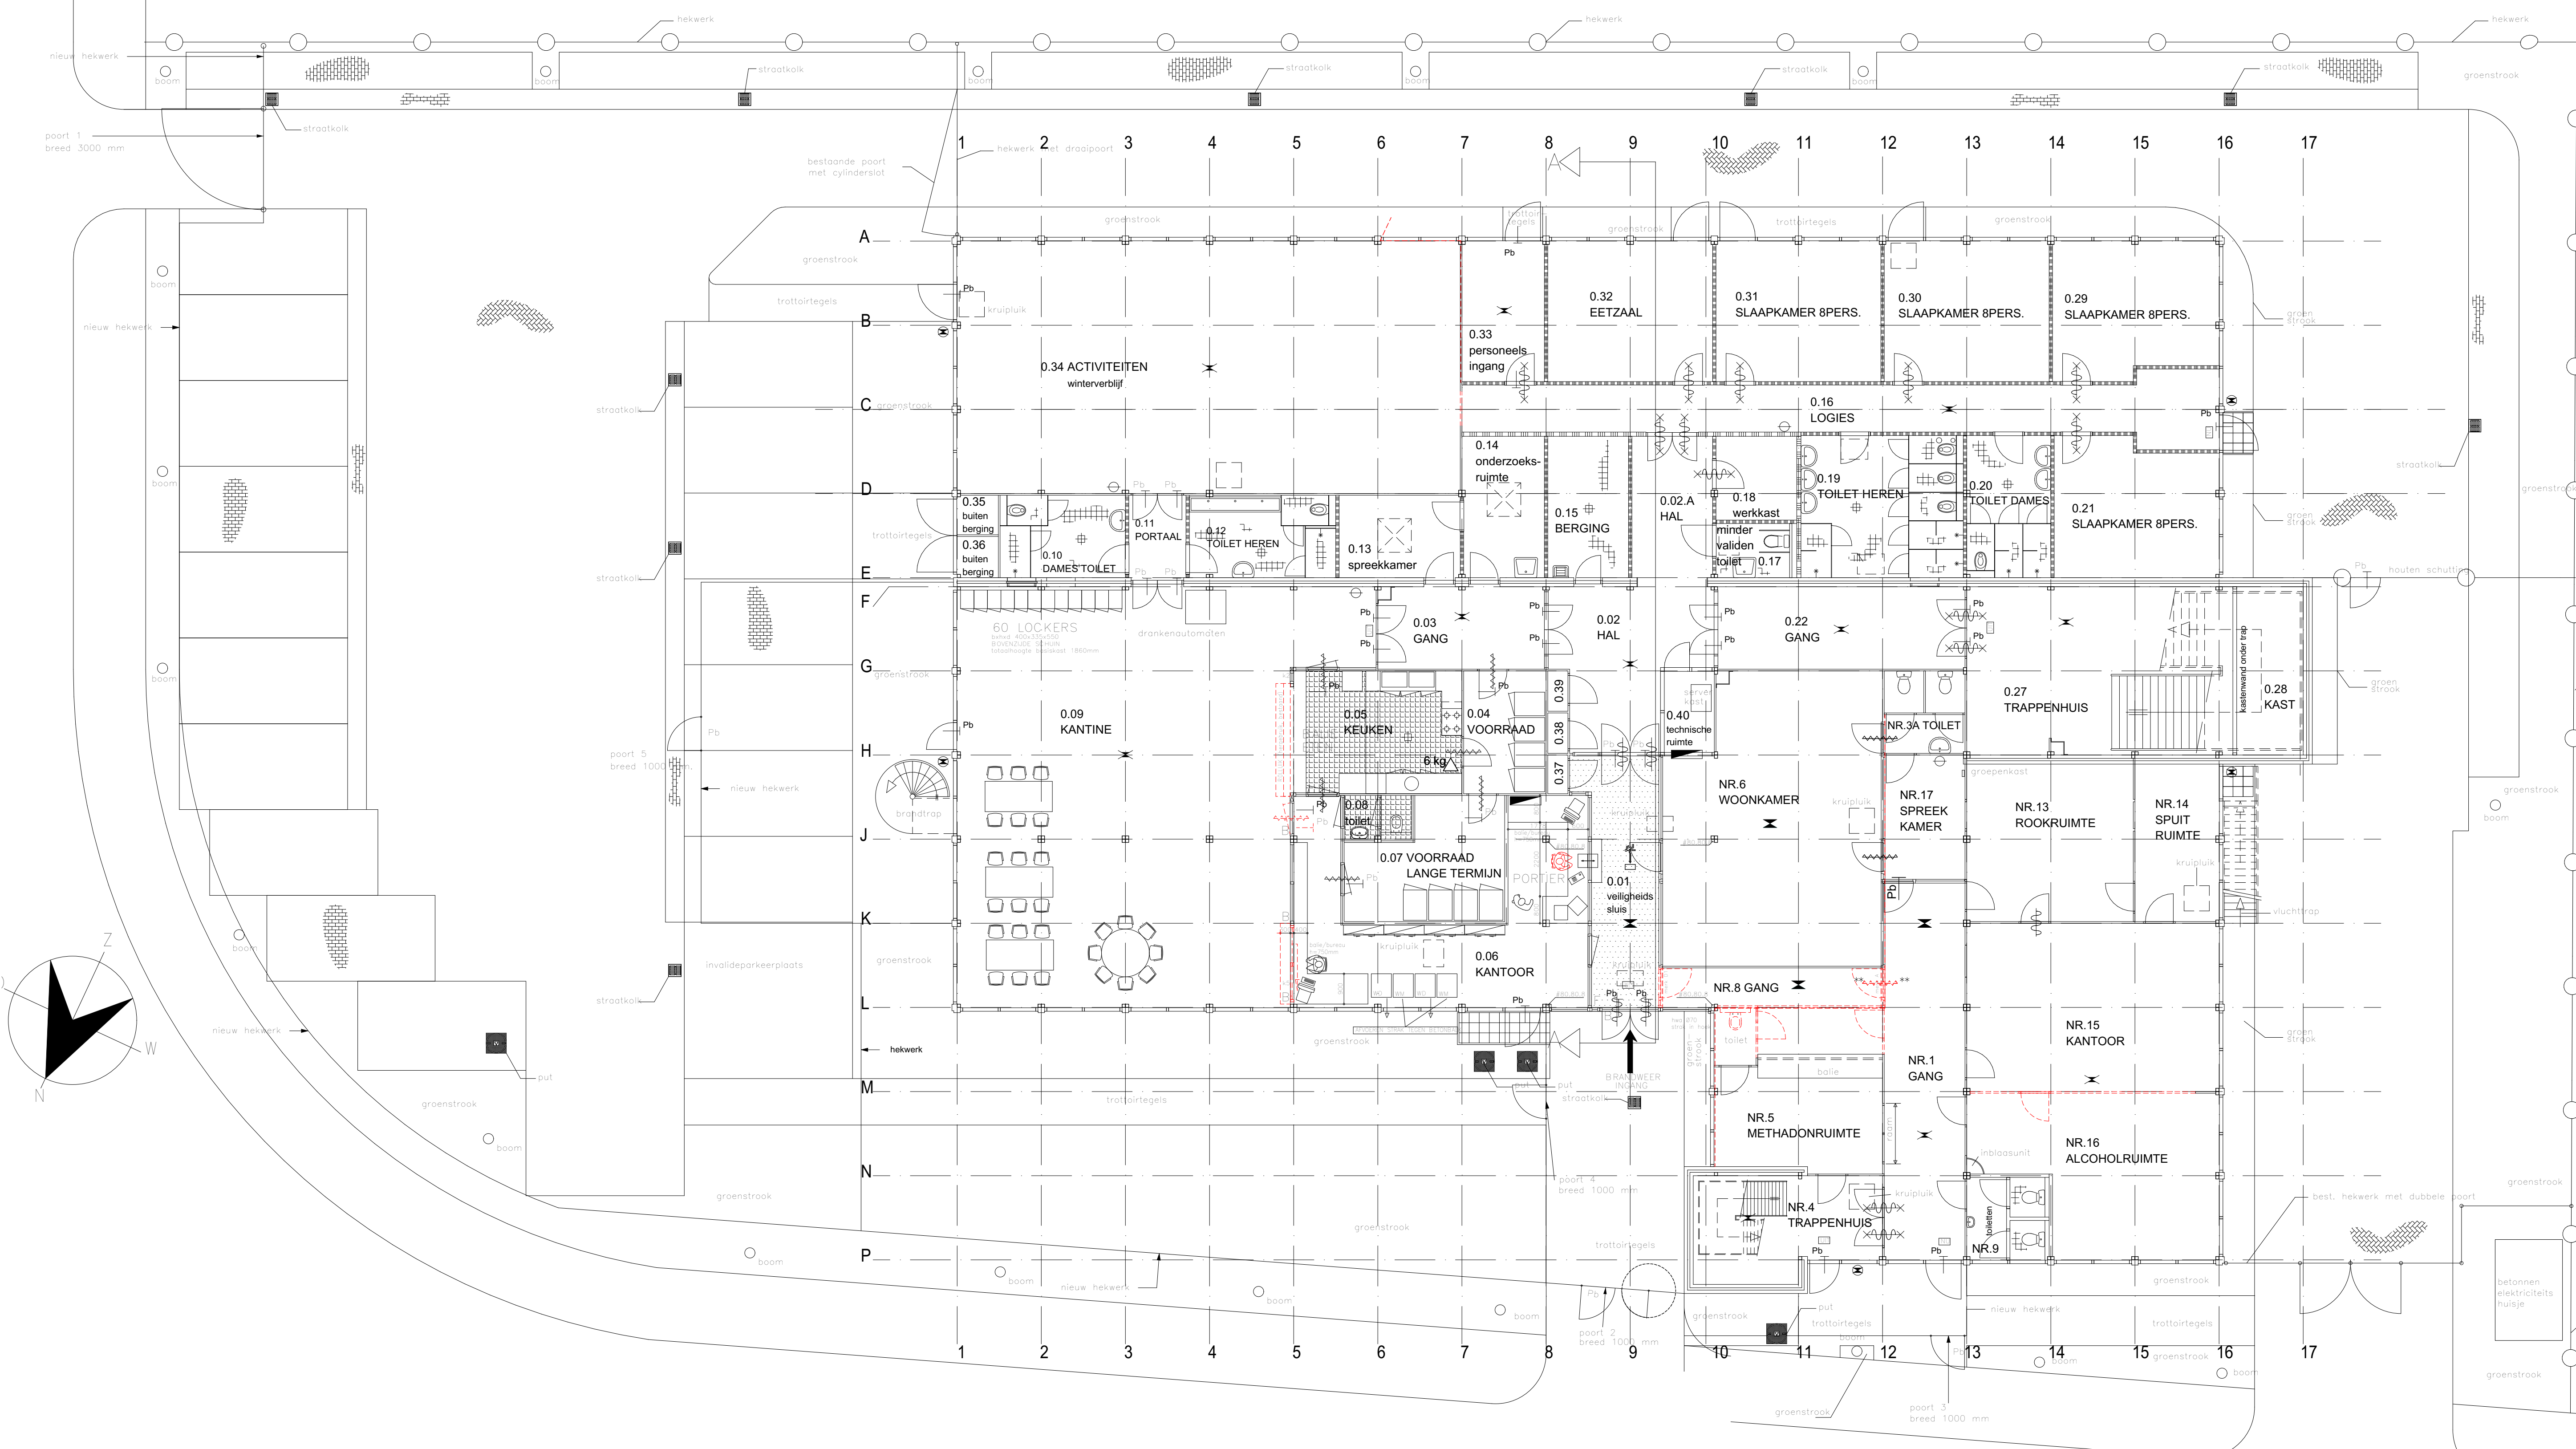

VERDIEPING	GEBOUWDE RUIMTE	VERDIEPING	GEBOUWDE RUIMTE	VERDIEPING	GEBOUWDE RUIMTE
NR 12 TRAPPENHUIS	12,2m ²	NR 12 TRAPPENHUIS	12,2m ²	NR 12 TRAPPENHUIS	12,2m ²
NR 37 C.V. RUIMTE	12,4m ²	NR 37 C.V. RUIMTE	12,4m ²	NR 37 C.V. RUIMTE	12,4m ²
NR 41 A GANG	18,1m ²	NR 41 A GANG	18,1m ²	NR 41 A GANG	18,1m ²
NR 38 KANTOOR	42,8m ²	NR 38 KANTOOR	42,8m ²	NR 38 KANTOOR	42,8m ²
NR 39 KANTOOR	35,0m ²	NR 39 KANTOOR	35,0m ²	NR 39 KANTOOR	35,0m ²
NR 40 KANTOOR	37,0m ²	NR 40 KANTOOR	37,0m ²	NR 40 KANTOOR	37,0m ²
NR 41 B GANG	16,3m ²	NR 41 B GANG	16,3m ²	NR 41 B GANG	16,3m ²
NR 42 KANTOOR	17,2m ²	NR 42 KANTOOR	17,2m ²	NR 42 KANTOOR	17,2m ²
NR 43 KANTOOR	18,5m ²	NR 43 KANTOOR	18,5m ²	NR 43 KANTOOR	18,5m ²
NR 44 KANTOOR	24,4m ²	NR 44 KANTOOR	24,4m ²	NR 44 KANTOOR	24,4m ²
NR 45 TOILET	5,9m ²	NR 45 TOILET	5,9m ²	NR 45 TOILET	5,9m ²
NR 46 TOILET	6,0m ²	NR 46 TOILET	6,0m ²	NR 46 TOILET	6,0m ²
NR 41 B GANG	59,9m ²	NR 41 B GANG	59,9m ²	NR 41 B GANG	59,9m ²
NR 47 KANTOOR	24,8m ²	NR 47 KANTOOR	24,8m ²	NR 47 KANTOOR	24,8m ²
NR 48 KANTOOR	37,4m ²	NR 48 KANTOOR	37,4m ²	NR 48 KANTOOR	37,4m ²
NR 49 KANTOOR	37,2m ²	NR 49 KANTOOR	37,2m ²	NR 49 KANTOOR	37,2m ²
NR 50 VERGADERRUIMTE	37,3m ²	NR 50 VERGADERRUIMTE	37,3m ²	NR 50 VERGADERRUIMTE	37,3m ²
NR 51 KANTOOR	31,1m ²	NR 51 KANTOOR	31,1m ²	NR 51 KANTOOR	31,1m ²
NR 52 KANTOOR	12,3m ²	NR 52 KANTOOR	12,3m ²	NR 52 KANTOOR	12,3m ²
NR 53 PANTRY	12,5m ²	NR 53 PANTRY	12,5m ²	NR 53 PANTRY	12,5m ²
TOTALE GEBRUIKSRUIMTE	534,9m ²	TOTALE GEBRUIKSRUIMTE	534,9m ²	TOTALE GEBRUIKSRUIMTE	534,9m ²

VERDIEPING	GEBOUWDE RUIMTE	VERDIEPING	GEBOUWDE RUIMTE	VERDIEPING	GEBOUWDE RUIMTE
NR 12 TRAPPENHUIS	12,2m ²	NR 12 TRAPPENHUIS	12,2m ²	NR 12 TRAPPENHUIS	12,2m ²
NR 37 C.V. RUIMTE	12,4m ²	NR 37 C.V. RUIMTE	12,4m ²	NR 37 C.V. RUIMTE	12,4m ²
NR 41 A GANG	18,1m ²	NR 41 A GANG	18,1m ²	NR 41 A GANG	18,1m ²
NR 38 KANTOOR	42,8m ²	NR 38 KANTOOR	42,8m ²	NR 38 KANTOOR	42,8m ²
NR 39 KANTOOR	35,0m ²	NR 39 KANTOOR	35,0m ²	NR 39 KANTOOR	35,0m ²
NR 40 KANTOOR	37,0m ²	NR 40 KANTOOR	37,0m ²	NR 40 KANTOOR	37,0m ²
NR 41 B GANG	16,3m ²	NR 41 B GANG	16,3m ²	NR 41 B GANG	16,3m ²
NR 42 KANTOOR	17,2m ²	NR 42 KANTOOR	17,2m ²	NR 42 KANTOOR	17,2m ²
NR 43 KANTOOR	18,5m ²	NR 43 KANTOOR	18,5m ²	NR 43 KANTOOR	18,5m ²
NR 44 KANTOOR	24,4m ²	NR 44 KANTOOR	24,4m ²	NR 44 KANTOOR	24,4m ²
NR 45 TOILET	5,9m ²	NR 45 TOILET	5,9m ²	NR 45 TOILET	5,9m ²
NR 46 TOILET	6,0m ²	NR 46 TOILET	6,0m ²	NR 46 TOILET	6,0m ²
NR 41 B GANG	59,9m ²	NR 41 B GANG	59,9m ²	NR 41 B GANG	59,9m ²
NR 47 KANTOOR	24,8m ²	NR 47 KANTOOR	24,8m ²	NR 47 KANTOOR	24,8m ²
NR 48 KANTOOR	37,4m ²	NR 48 KANTOOR	37,4m ²	NR 48 KANTOOR	37,4m ²
NR 49 KANTOOR	37,2m ²	NR 49 KANTOOR	37,2m ²	NR 49 KANTOOR	37,2m ²
NR 50 VERGADERRUIMTE	37,3m ²	NR 50 VERGADERRUIMTE	37,3m ²	NR 50 VERGADERRUIMTE	37,3m ²
NR 51 KANTOOR	31,1m ²	NR 51 KANTOOR	31,1m ²	NR 51 KANTOOR	31,1m ²
NR 52 KANTOOR	12,3m ²	NR 52 KANTOOR	12,3m ²	NR 52 KANTOOR	12,3m ²
NR 53 PANTRY	12,5m ²	NR 53 PANTRY	12,5m ²	NR 53 PANTRY	12,5m ²
TOTALE GEBRUIKSRUIMTE	534,9m ²	TOTALE GEBRUIKSRUIMTE	534,9m ²	TOTALE GEBRUIKSRUIMTE	534,9m ²

VERDIEPING	GEBOUWDE RUIMTE	
------------	-----------------	--