


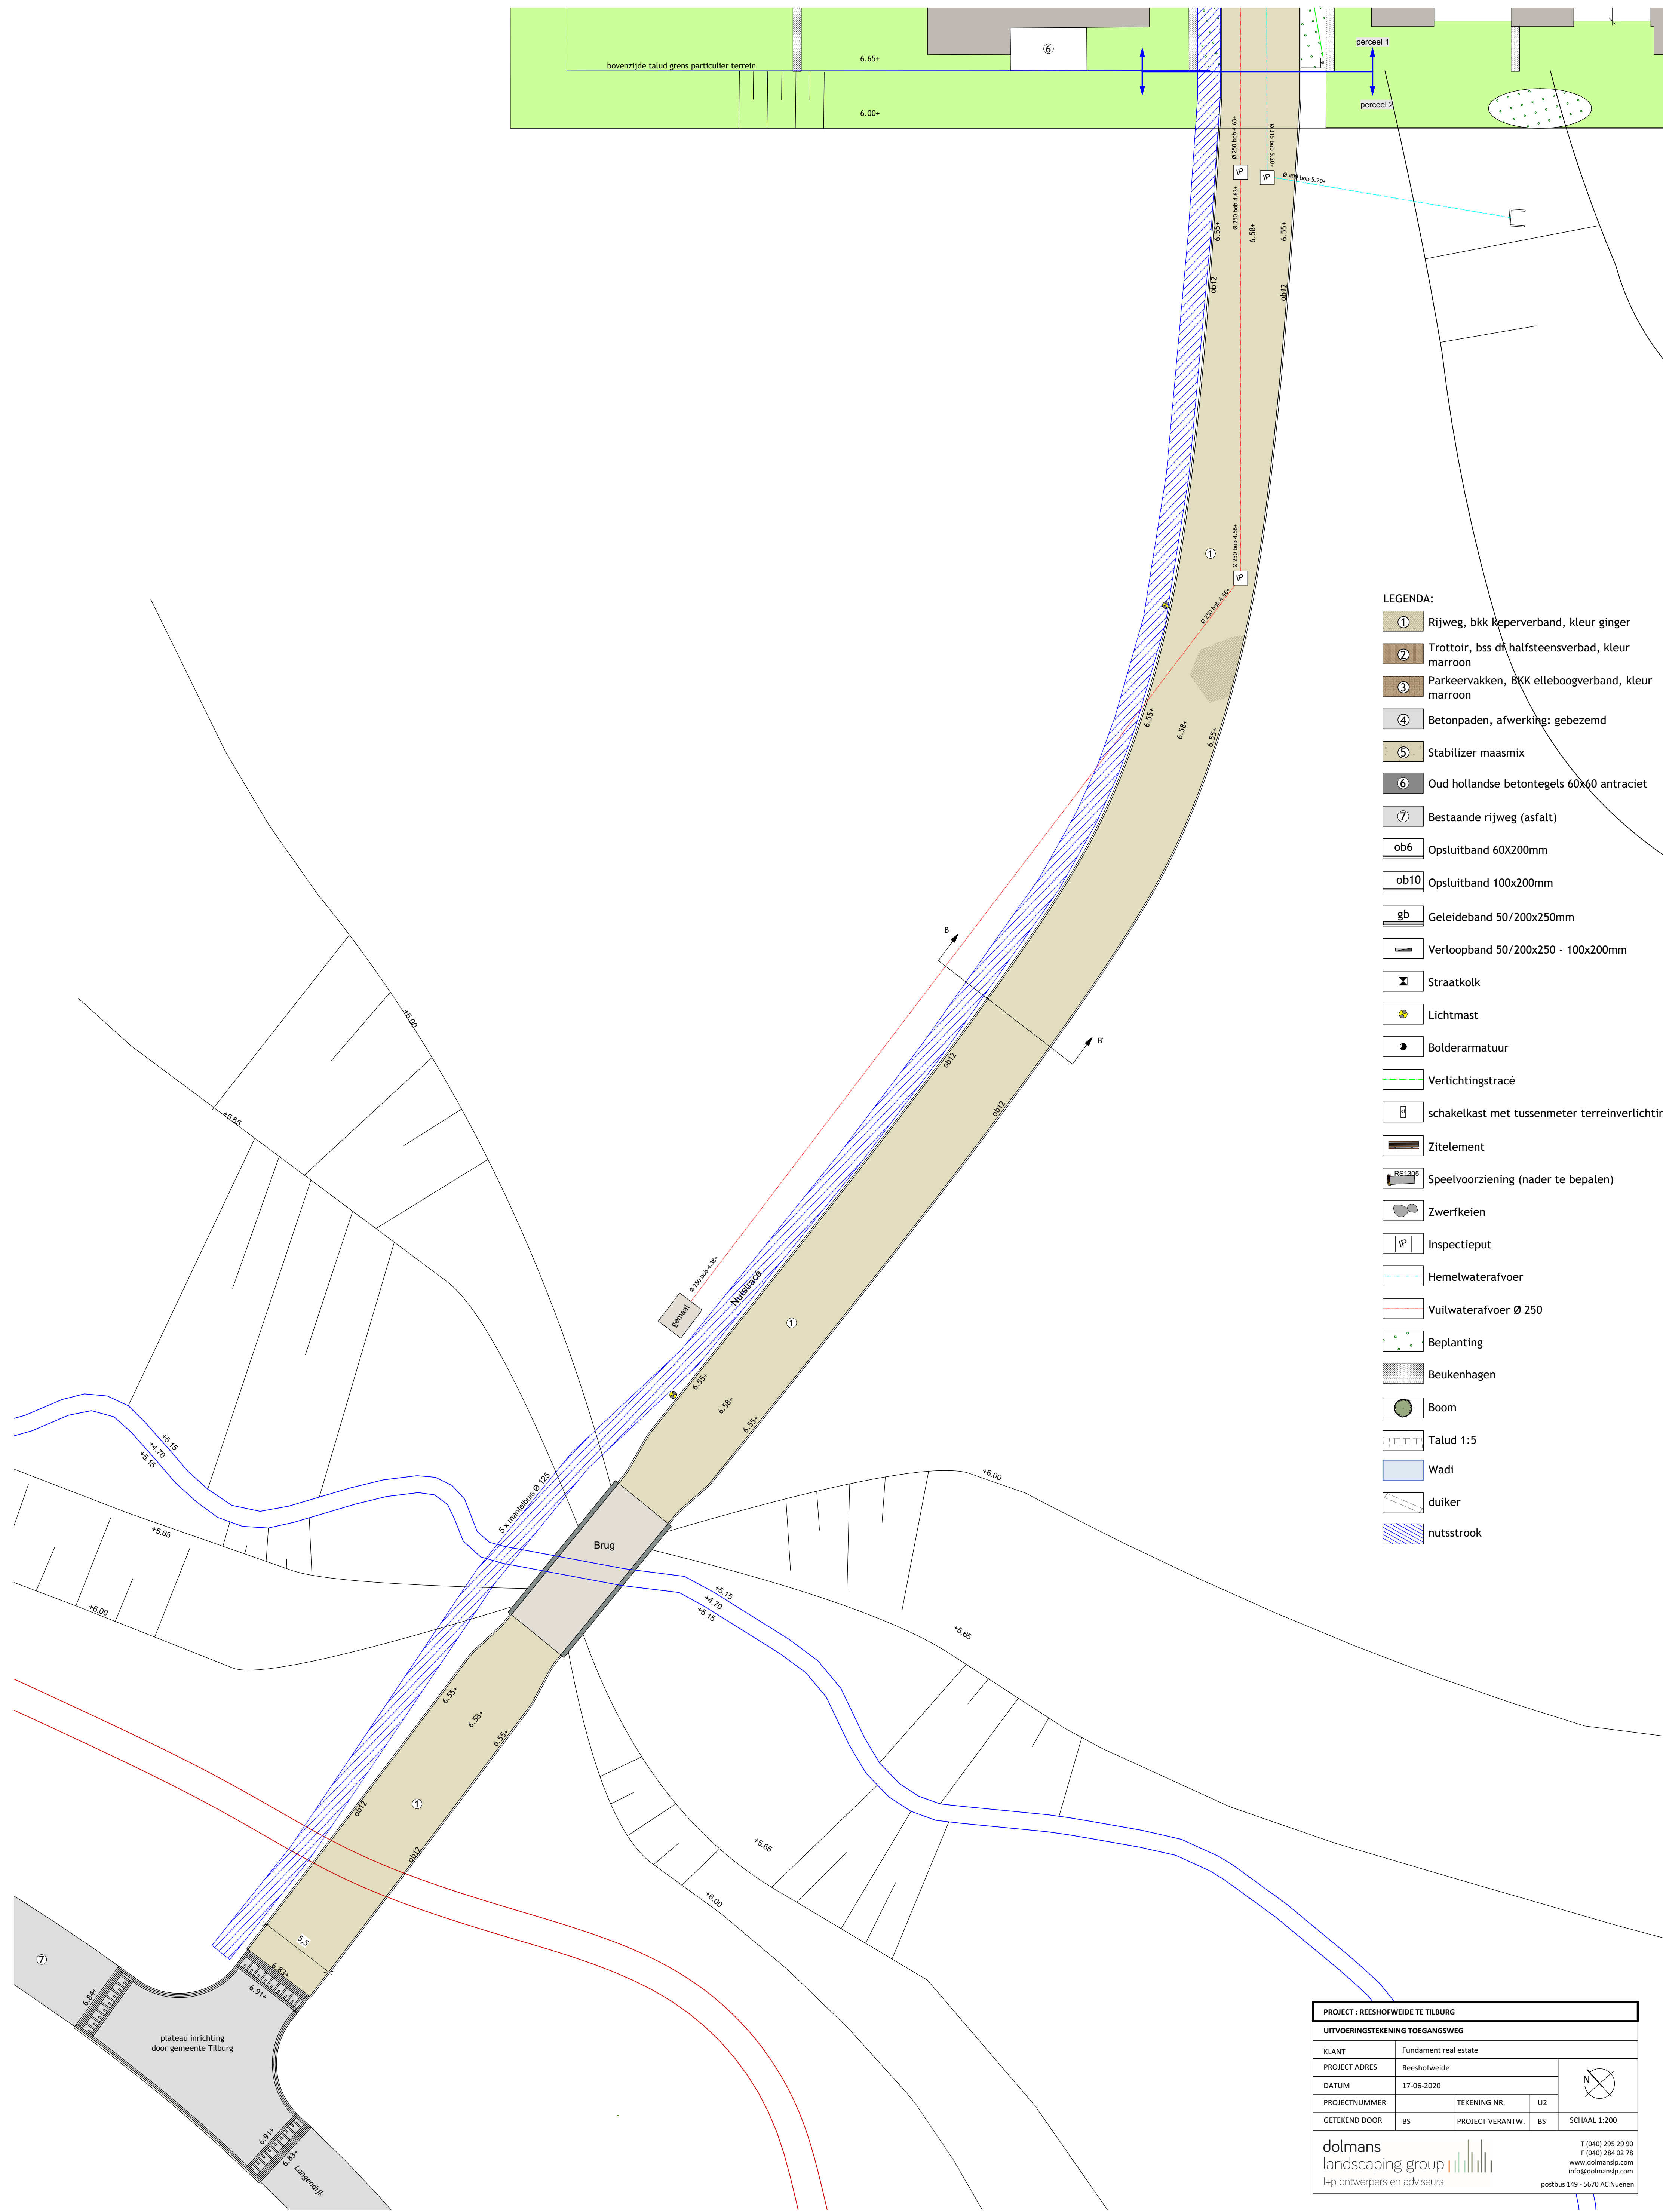

- LEGENDA:
- ① Rijweg, bkk keperverband, kleur ginger
 - ② Trottoir, bss of halfsteensverbad, kleur marroon
 - ③ Parkeervakken, BKK elleboogverband, kleur marroon
 - ④ Betonpaden, afwerking: gebezemd
 - ⑤ Stabilizer maasmix
 - ⑥ Oud hollandse betegels 60x60 antraciet
 - ⑦ Bestaande rijweg (asfalt)
 - ob6 Opsluitband 60X200mm
 - ob10 Opsluitband 100x200mm
 - gb Geleideband 50/200x250mm
 - Verloopband 50/200x250 - 100x200mm
 - ⊠ Straatkolk
 - ☼ Lichtmast
 - Bolderarmatuur
 - Verlichtingstracé
 - ☐ schakelkast met tussenmeter terreinverlichtin
 - ▬ Zitelement
 - RS1300 Speelvoorziening (nader te bepalen)
 - ☼ Zwerfkeien
 - IP Inspectieput
 - Hemelwaterafvoer
 - Vuilwaterafvoer Ø 250
 - ☼ Beplanting
 - ▨ Beukenhagen
 - ☼ Boom
 - ▨ Talud 1:5
 - ▨ Wadi
 - duiker
 - ▨ nutsstrook

PROJECT : REESHOFWEIDE TE TILBURG				
UITVOERINGSTEKENING TOEGANGSWEG				
KLANT	Fundament real estate			
PROJECT ADRES	Reeshofweide			
DATUM	17-06-2020			
PROJECTNUMMER		TEKENING NR.	U2	
GETEKEND DOOR	BS	PROJECT VERANTW.	BS	SCHAAL 1:200
dolmans		landscaping group		T (040) 295 29 90 F (040) 284 02 78 www.dolmanslp.com info@dolmanslp.com
h+p ontwerpers en adviseurs				postbus 149 - 5670 AC Nuenen