
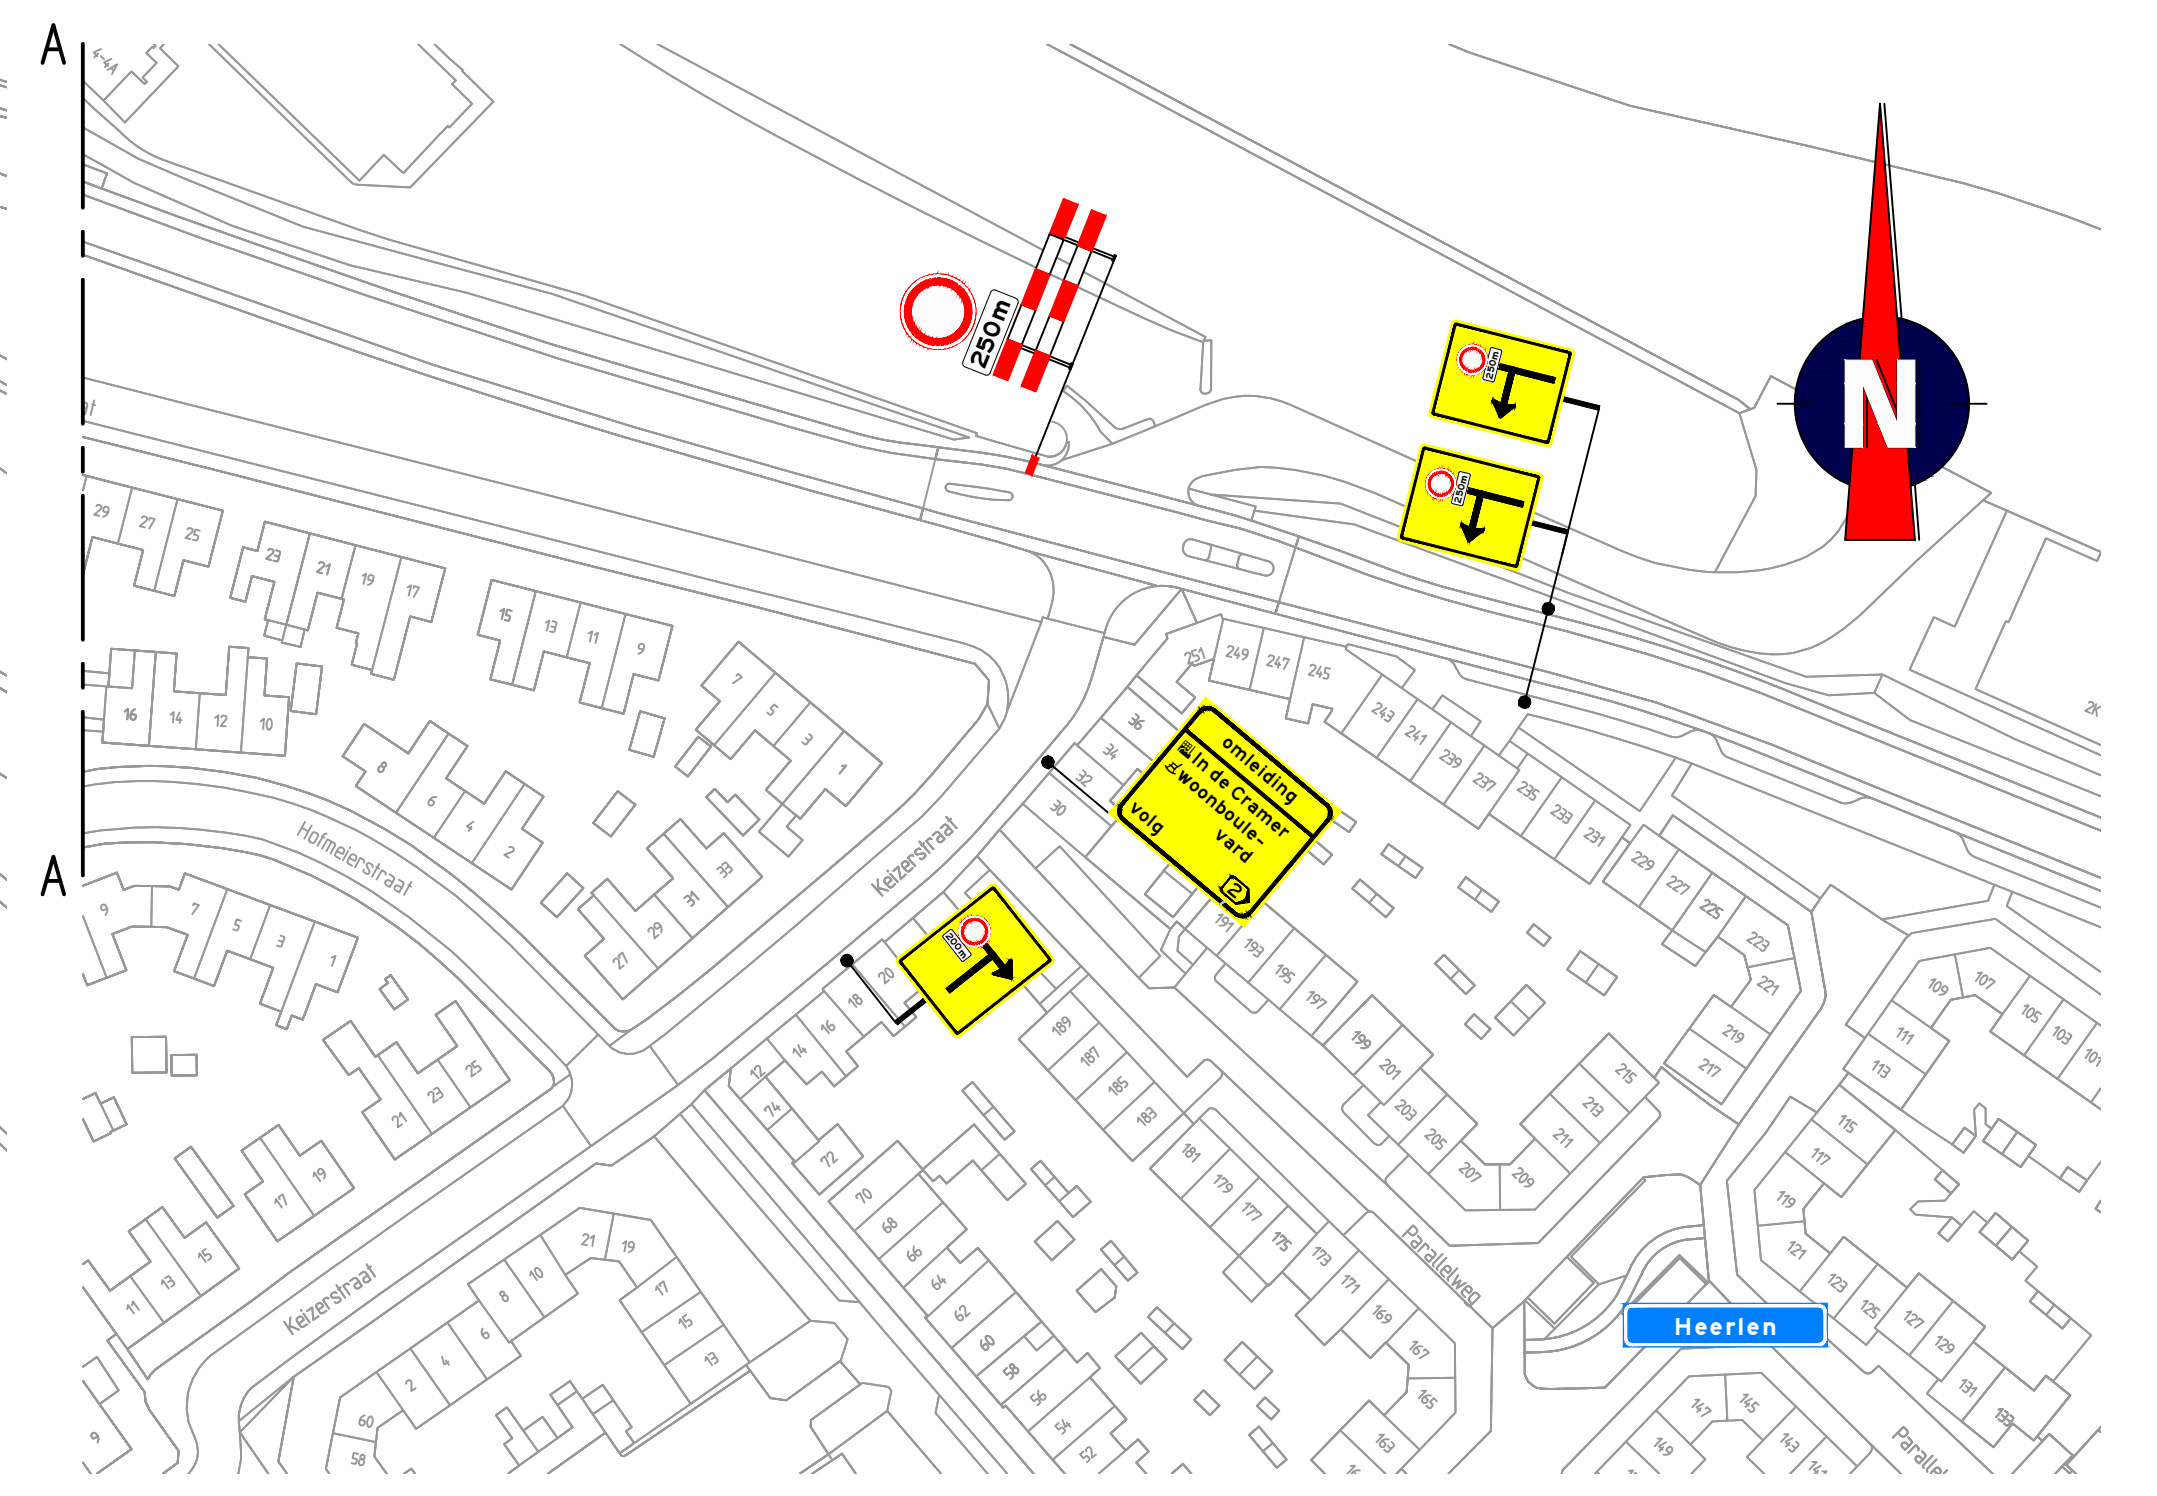


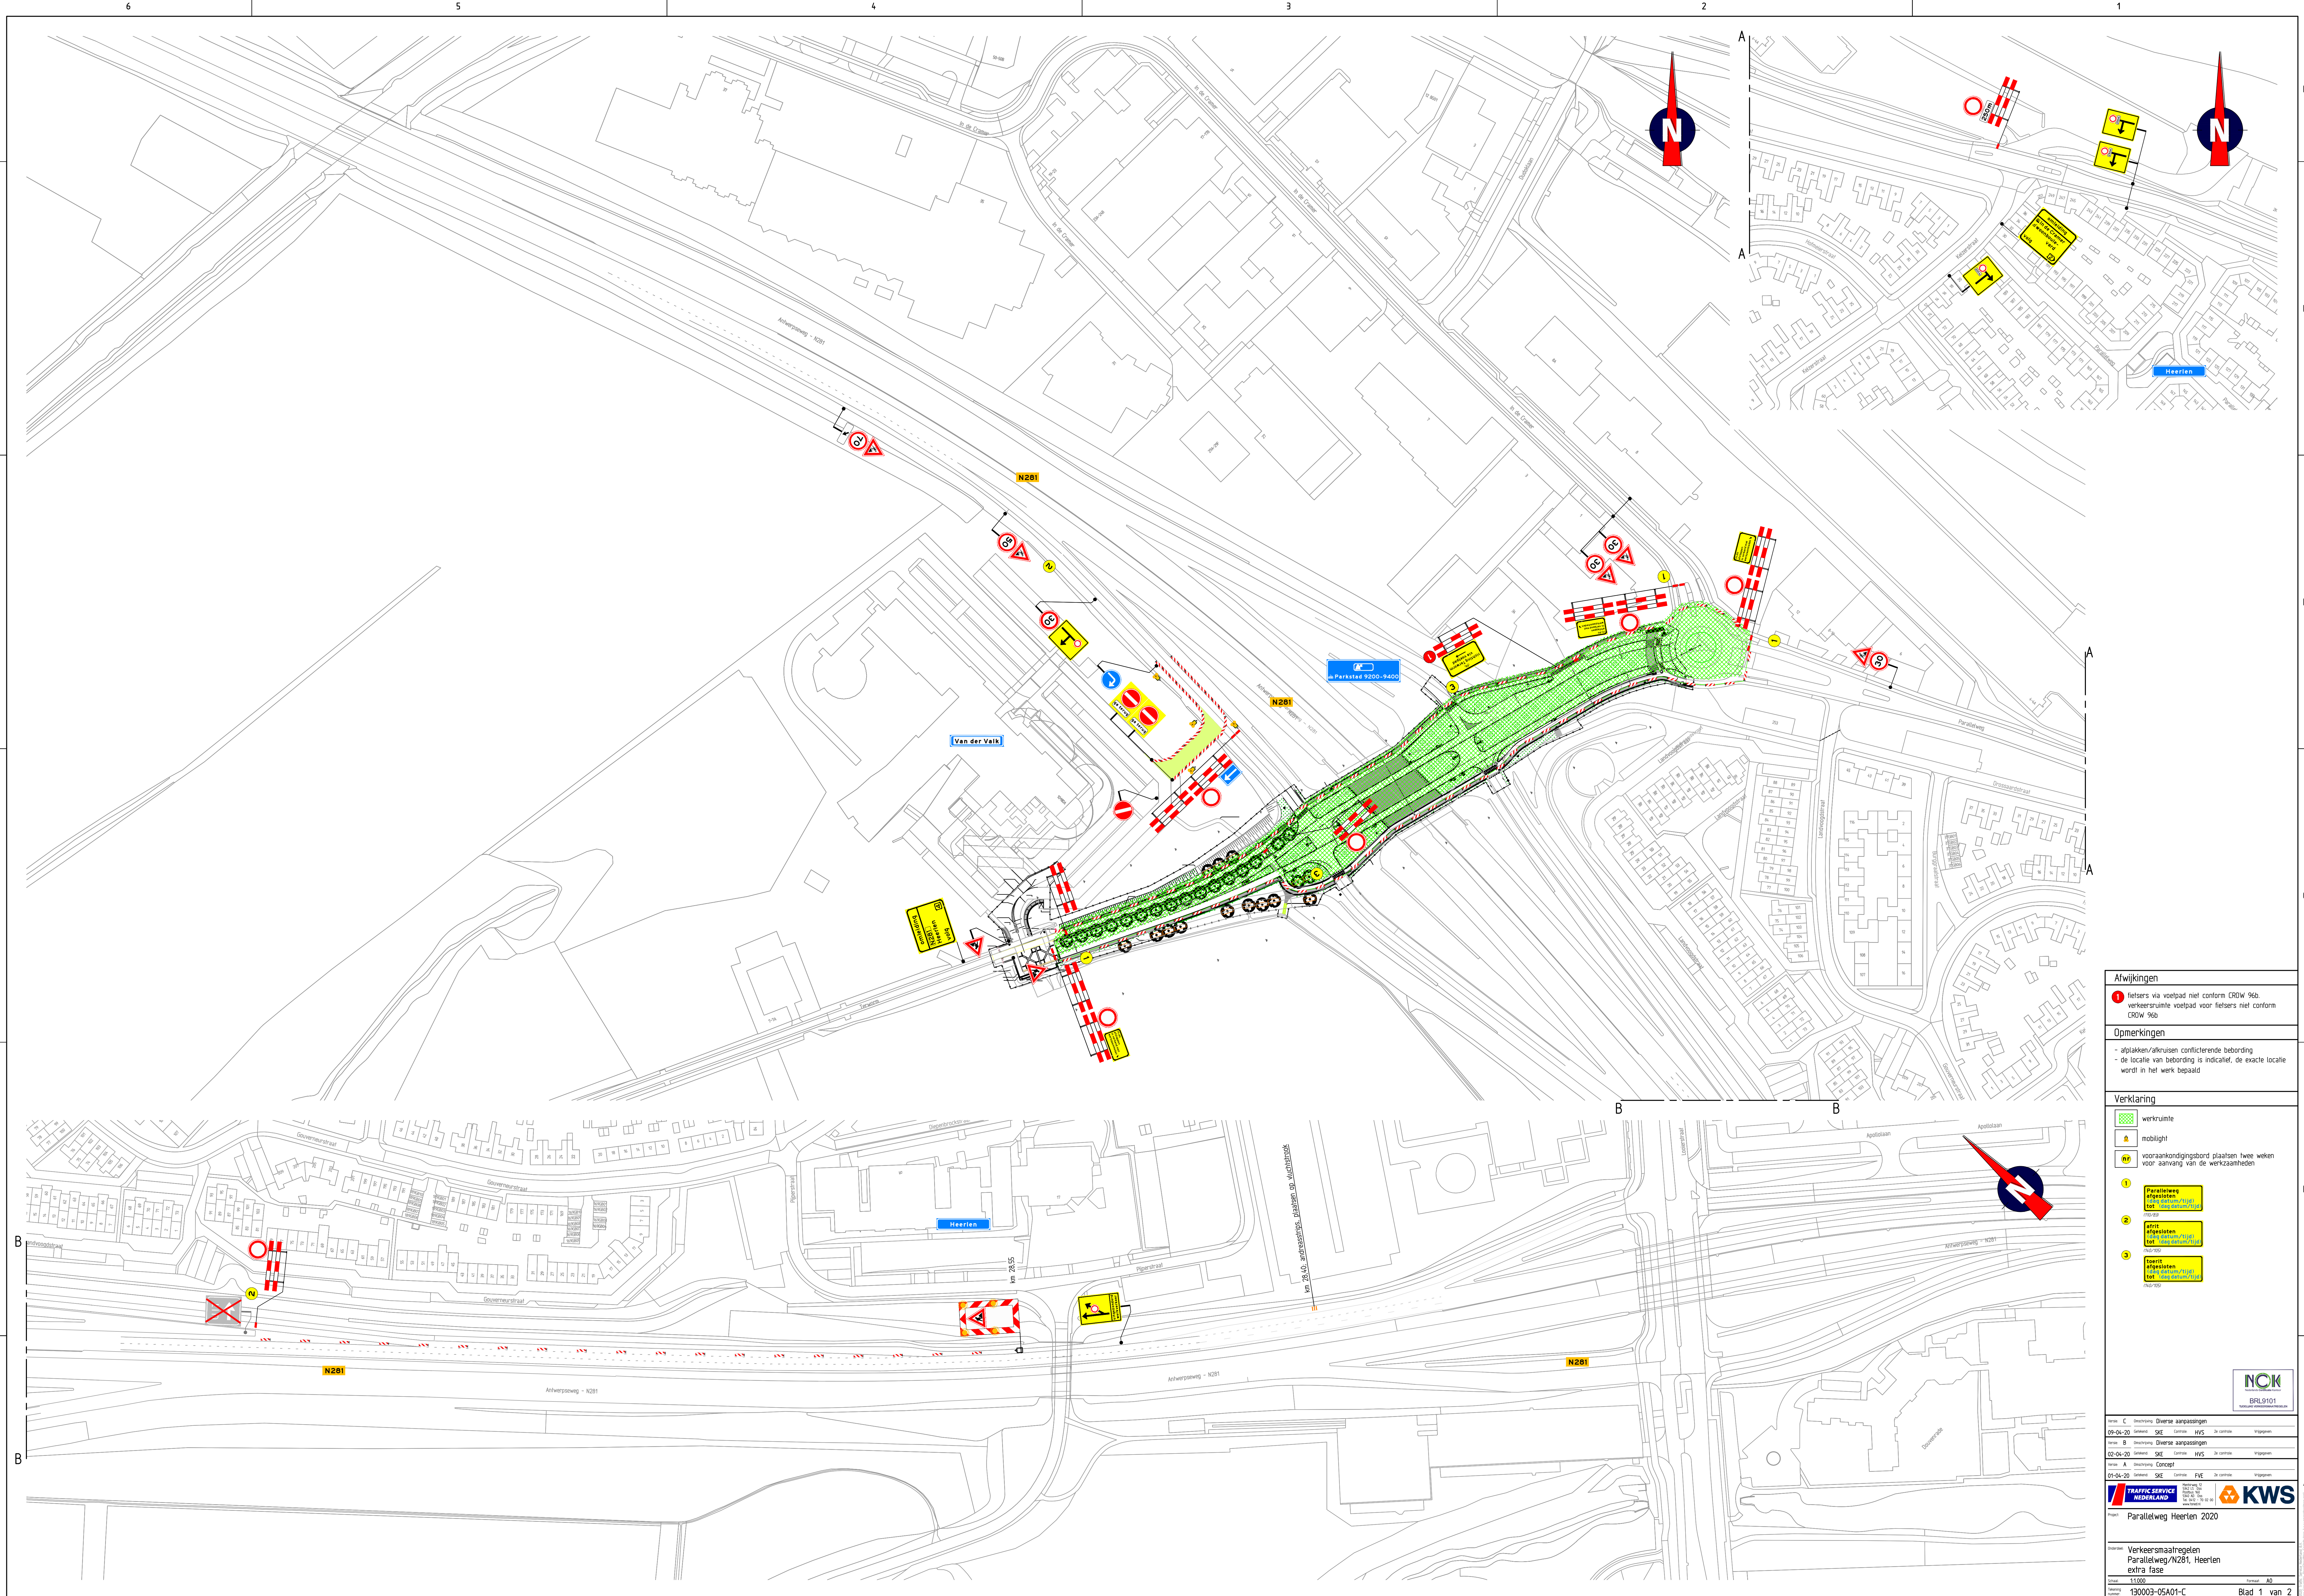

Afwijkingen

- 1 fietsers via voetpad niet conform CROW 96b.
verkeersruimte voetpad voor fietsers niet conform CROW 96b

Opmerkingen


Verklaring

- werkruimte
- mobiliiteit
- vooraankondigingsbord plaatsen twee weken voor aanvang van de werkzaamheden

1






BRL 9101

TRAFFIC SERVICE
NEDERLAND

KWS


Project: Parallelweg Heerlen 2020

Overeenkomst: Verkeersmaatregelen
Parallelweg/N281, Heerlen
extra fase


Project: 130003-05A01-C

Blad 1 van 2

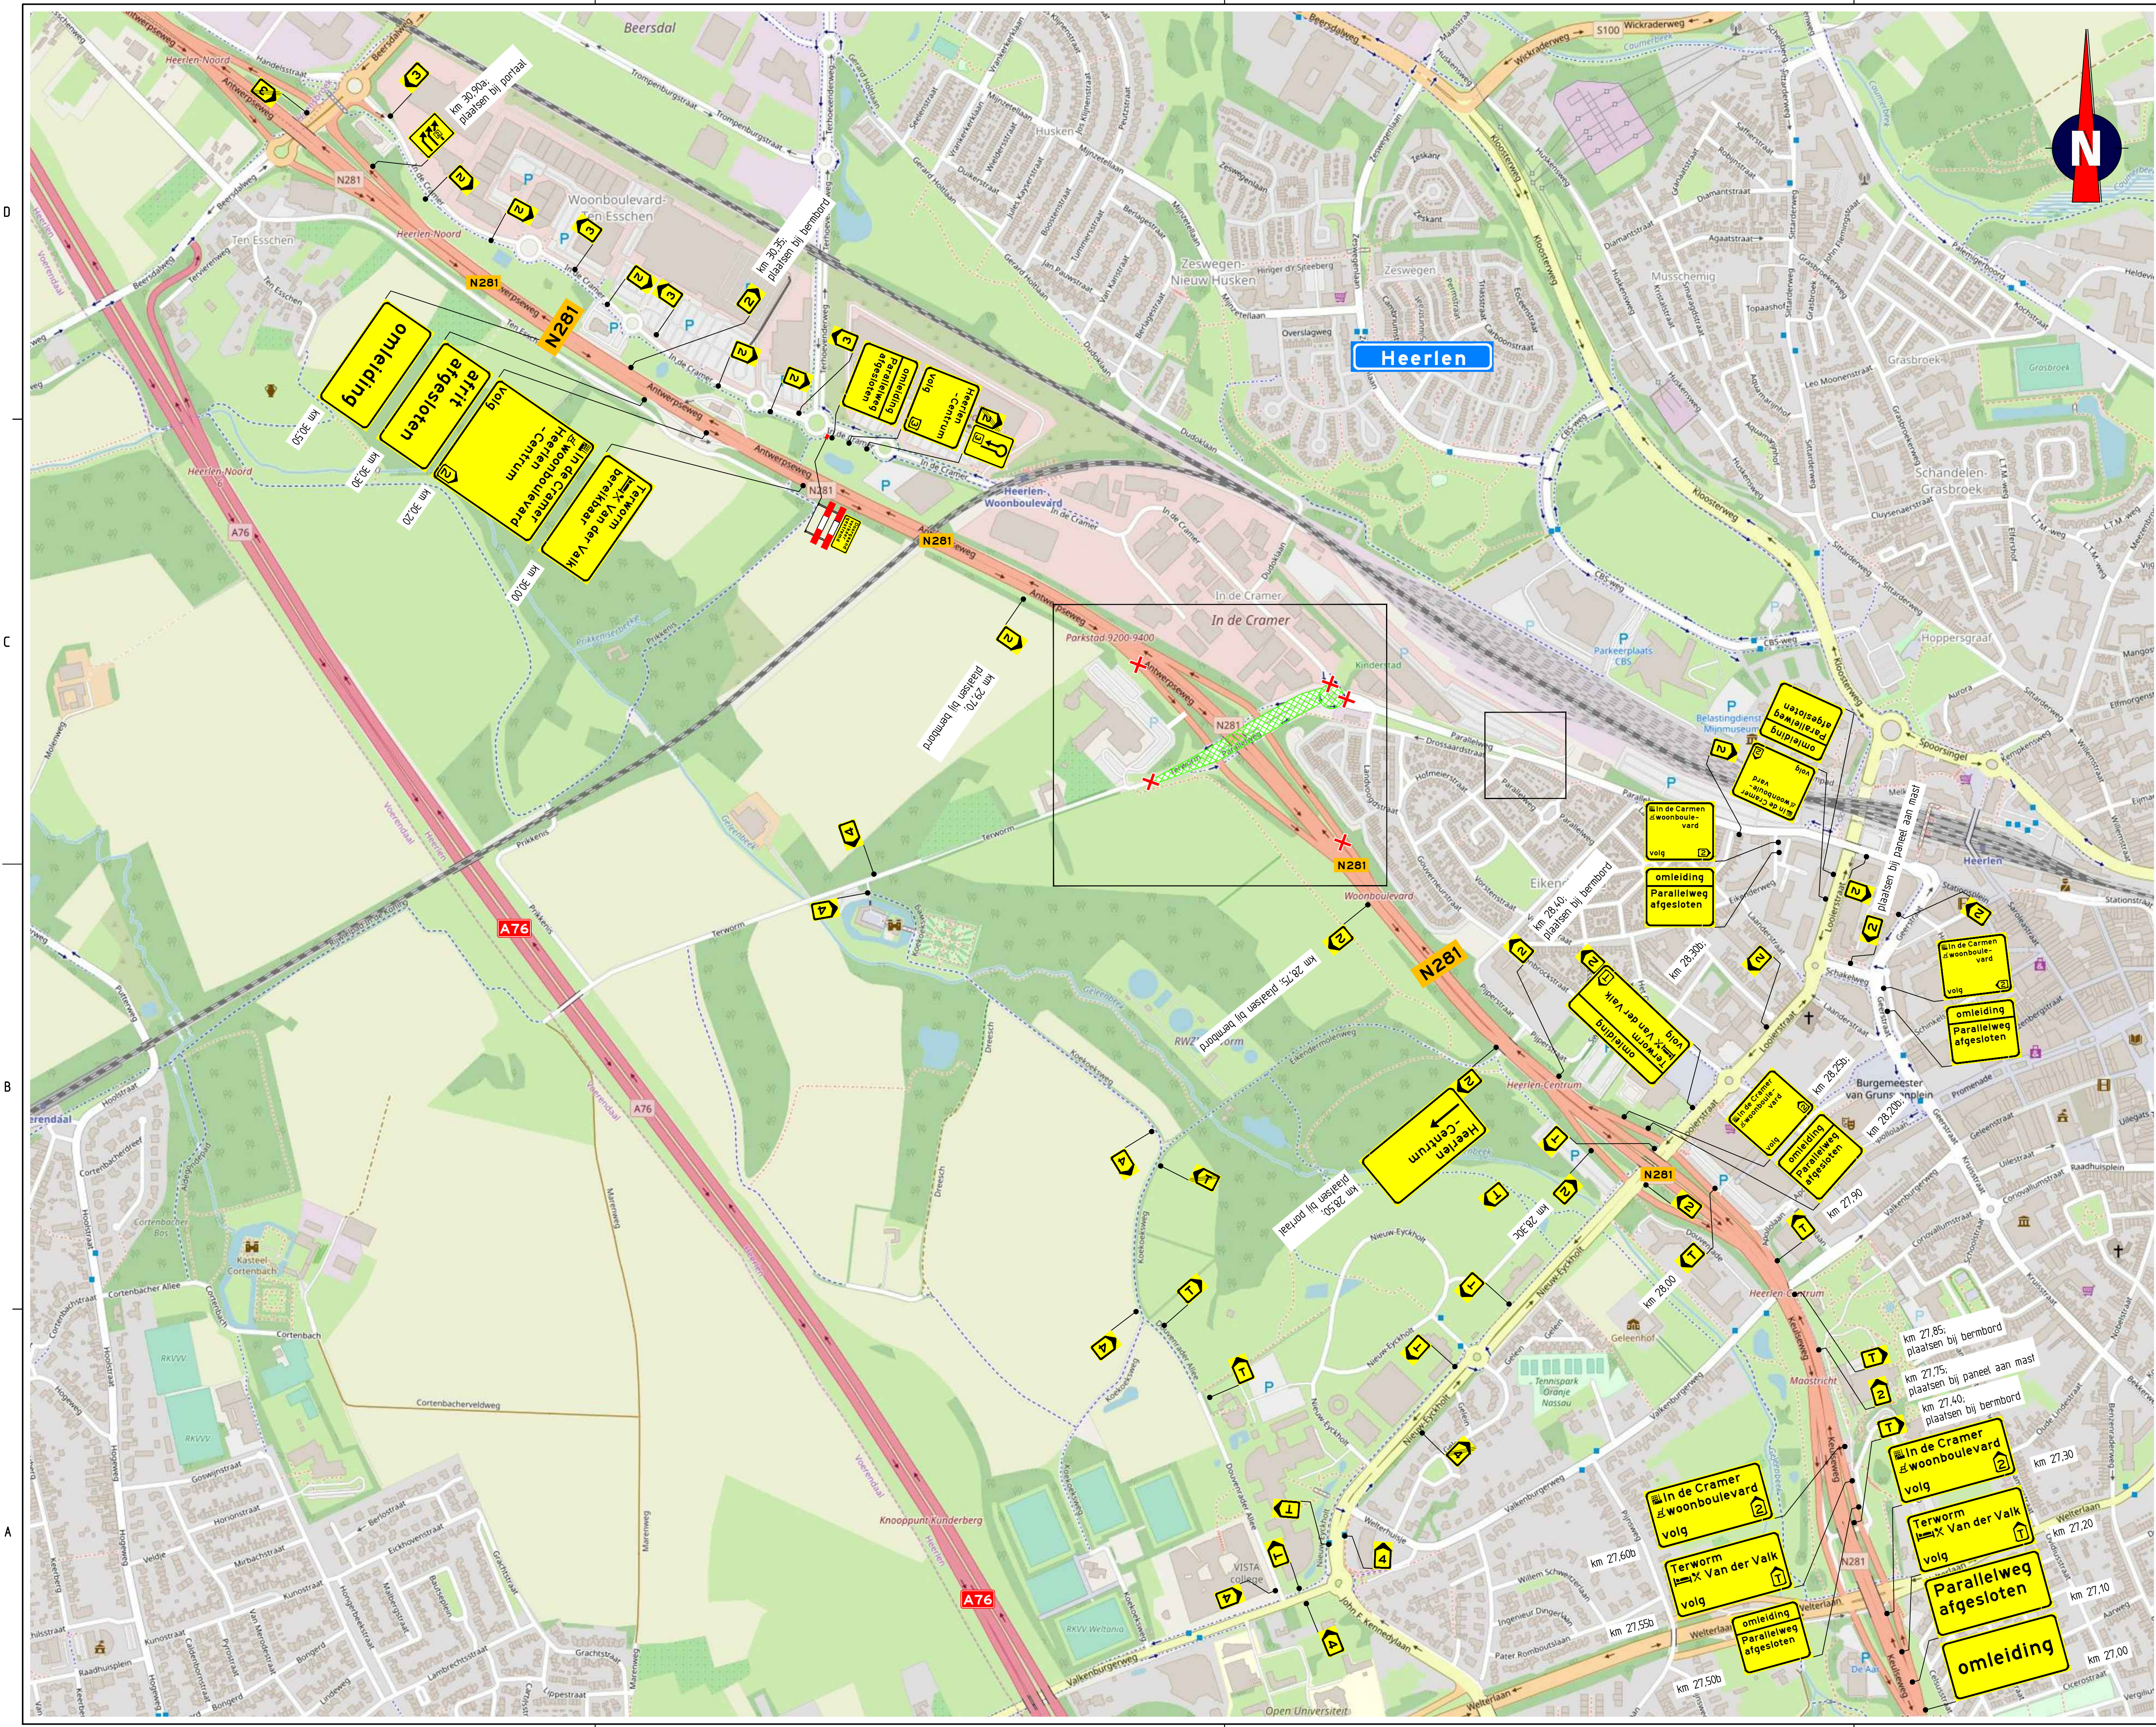

Opmerkingen

- afpakken/afkruisen conflicterende bebording
- definitieve routenummers in overleg met wegbeheerder
- de locatie van bebording is indicatief, de exacte locatie wordt in het werk bepaald

Verklaring

werkruimte
afsluiting

BRL9101
Nederlandse Conformiteits Keurmerk


Project Parallelweg Heerlen 2020

Onderwerp Verkeersmaatregelen Parallelweg/N281, Heerlen extra fase

Schaal 15.000

Tekening nummer 130003-05A01-C

Blad 2 van 2