
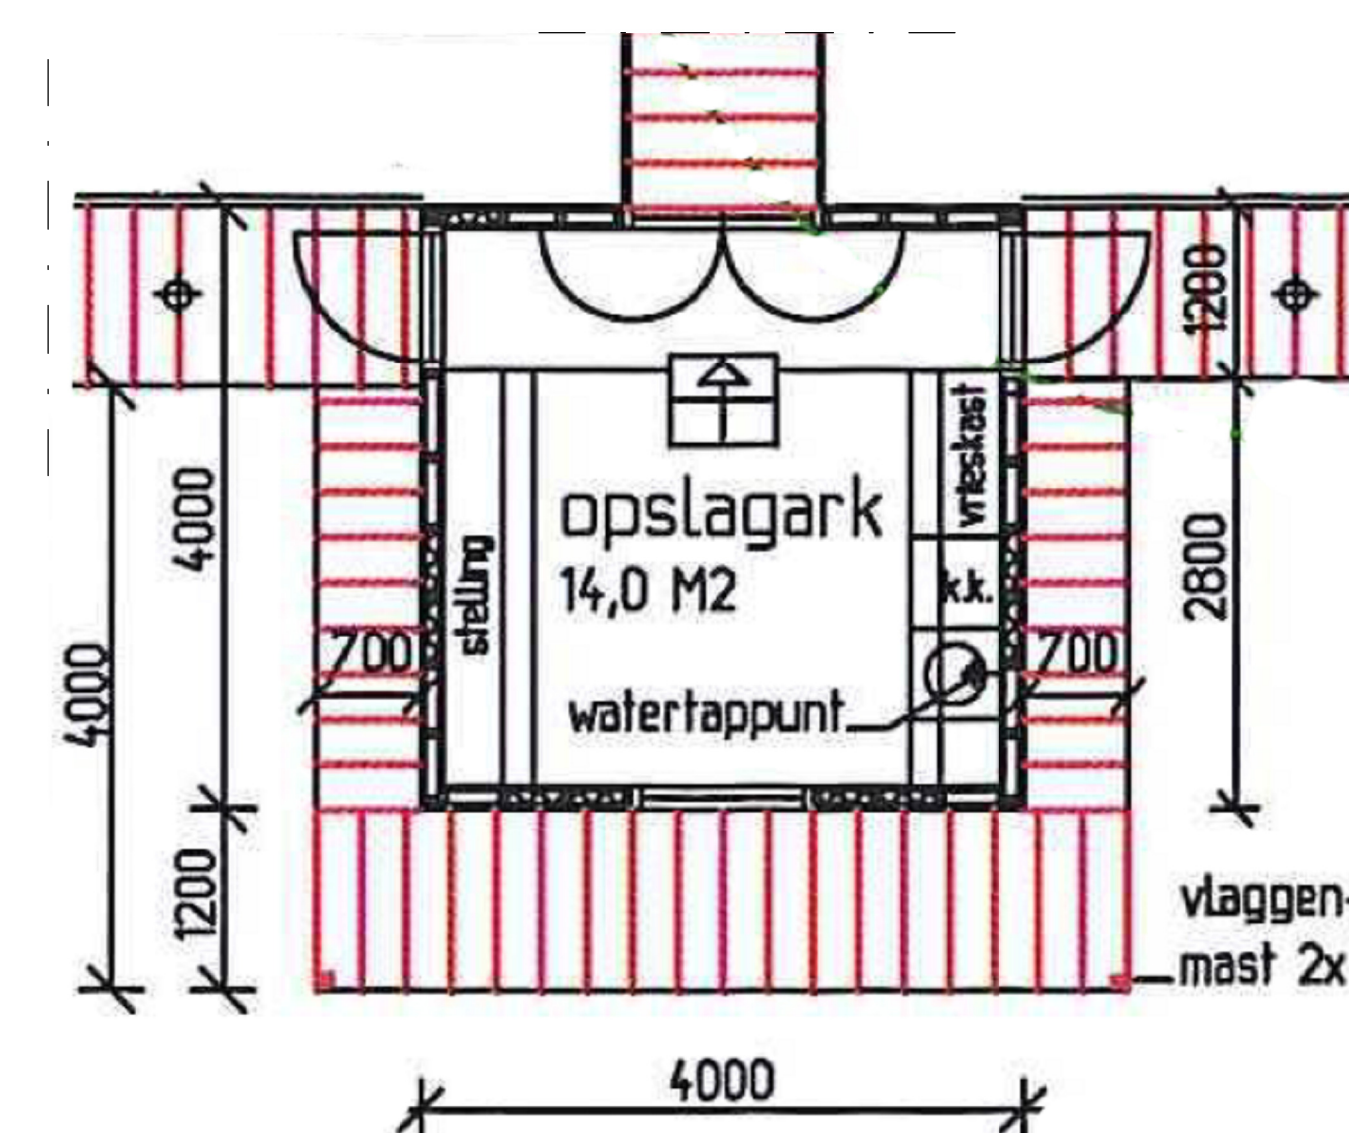
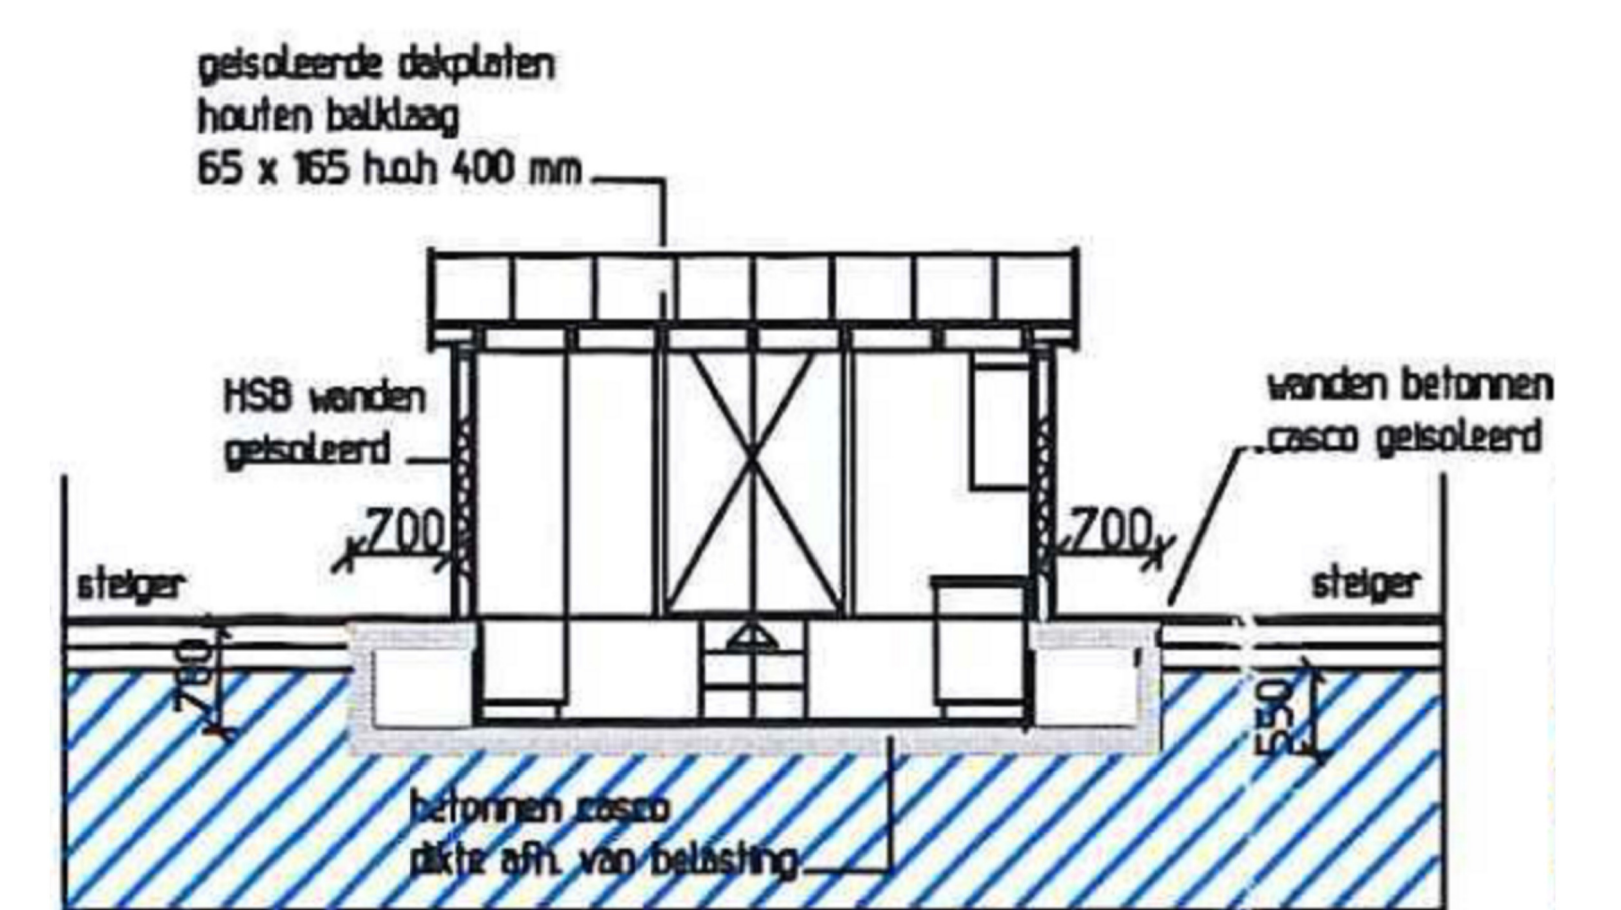
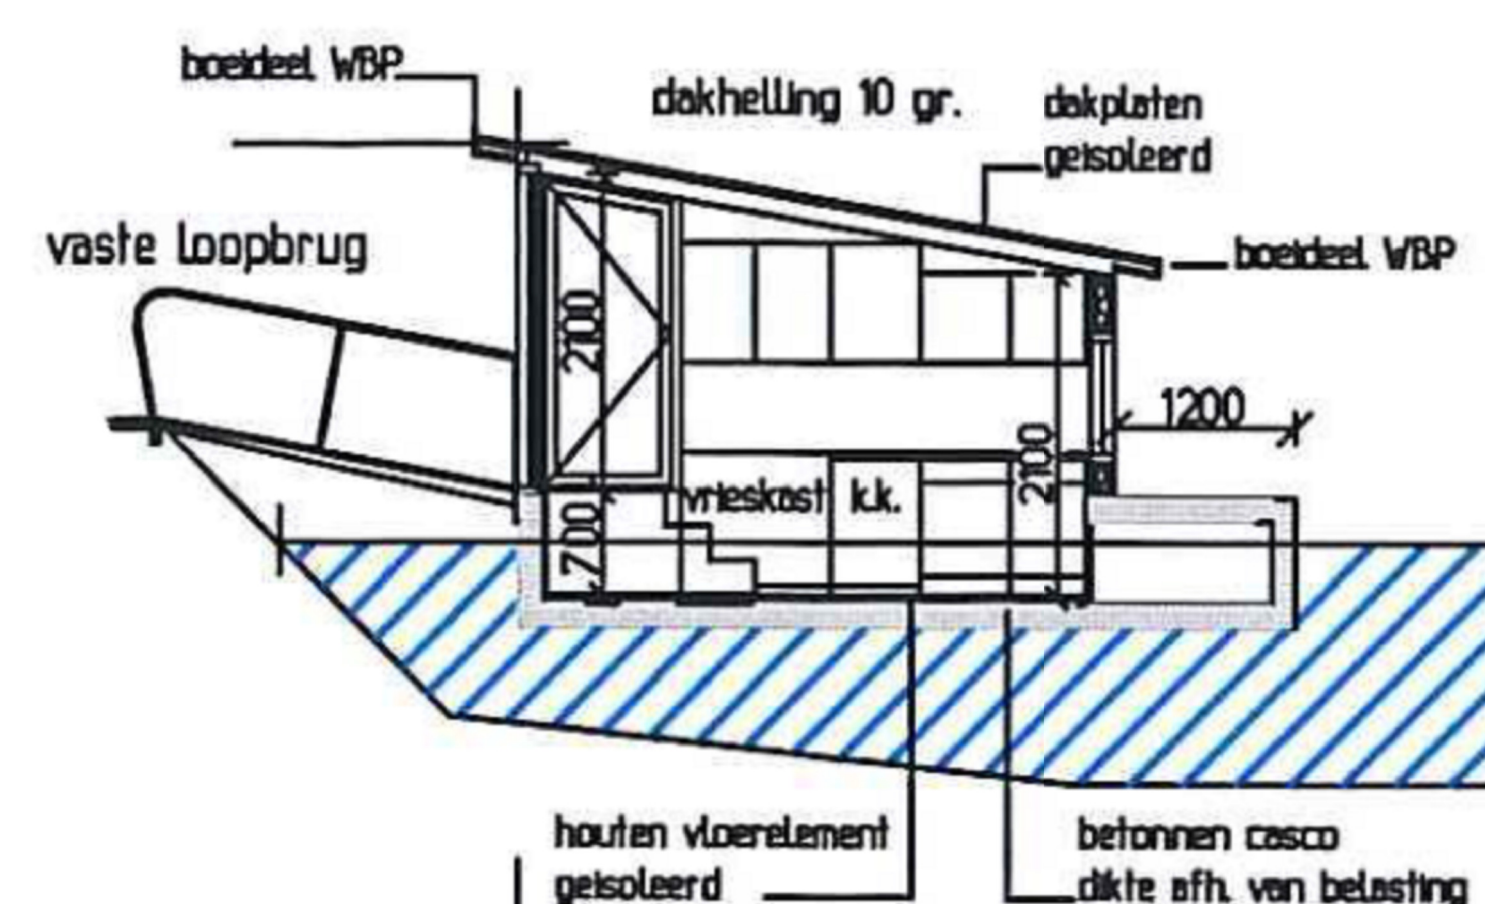
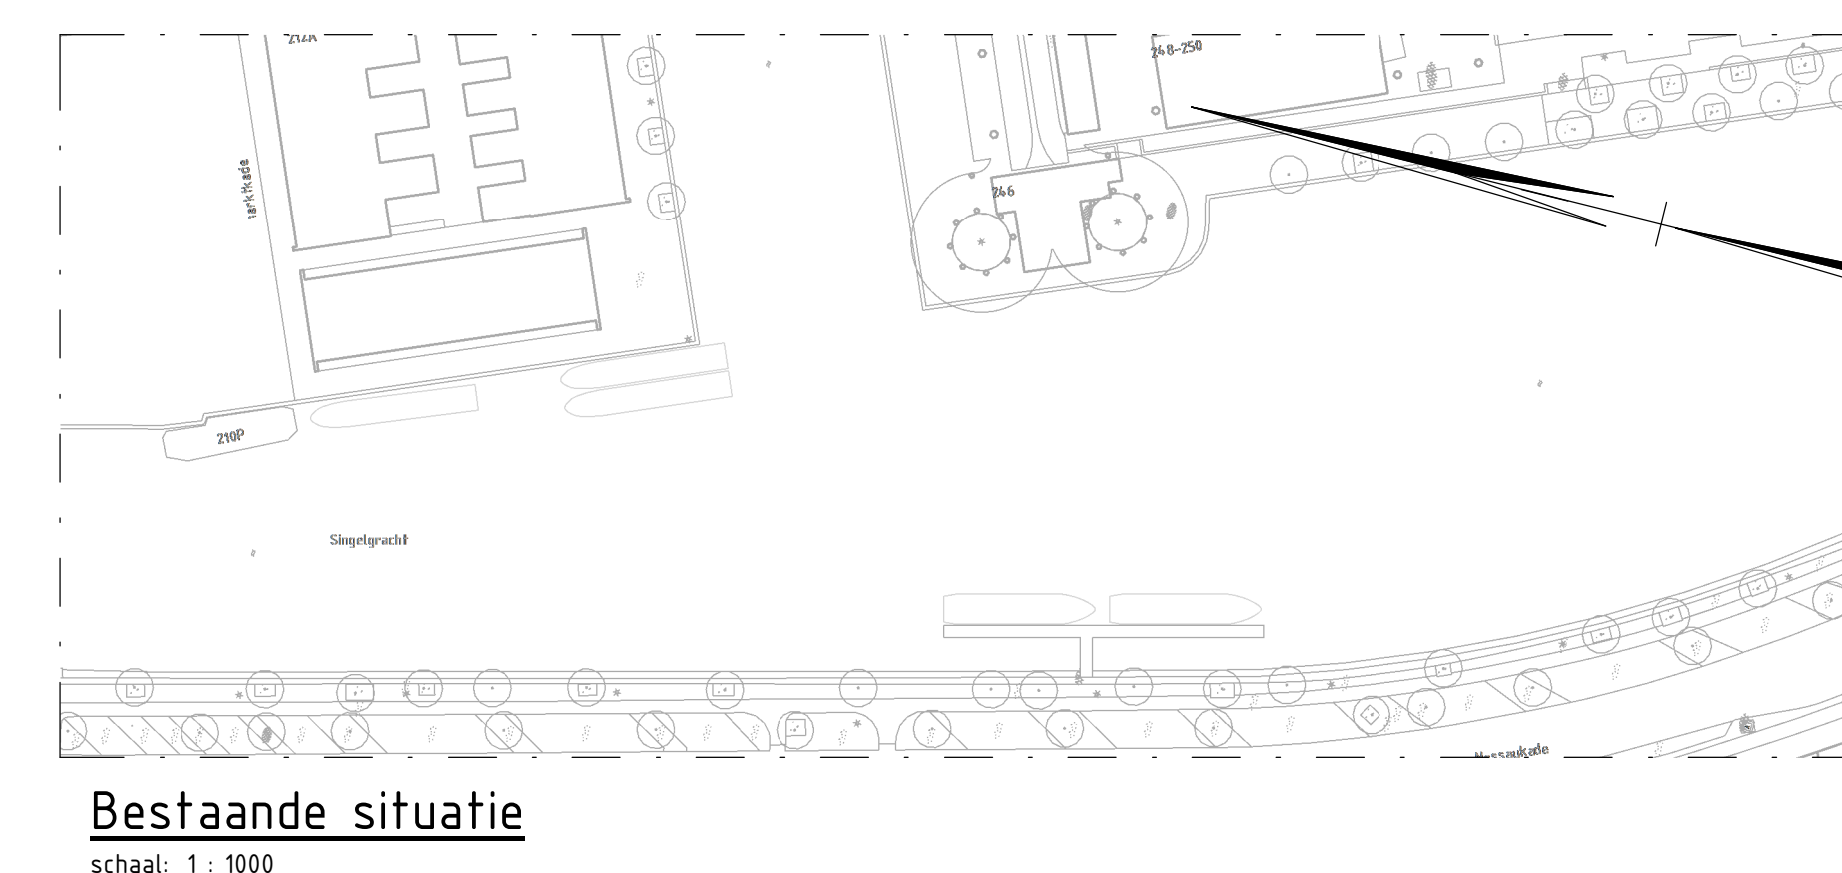
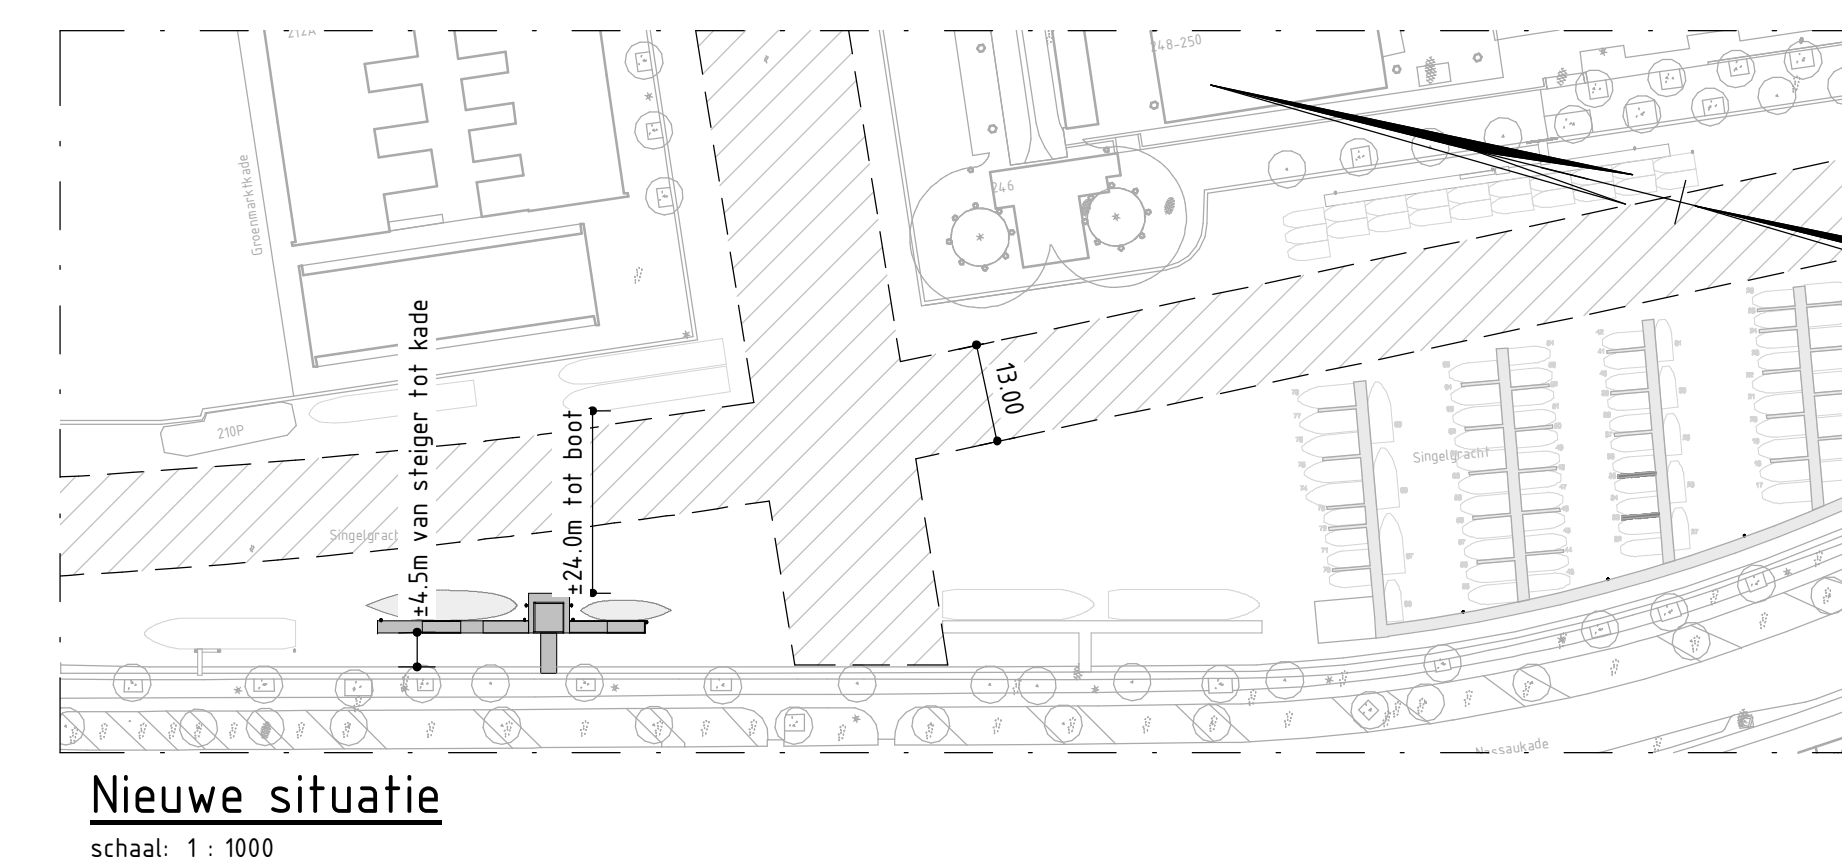
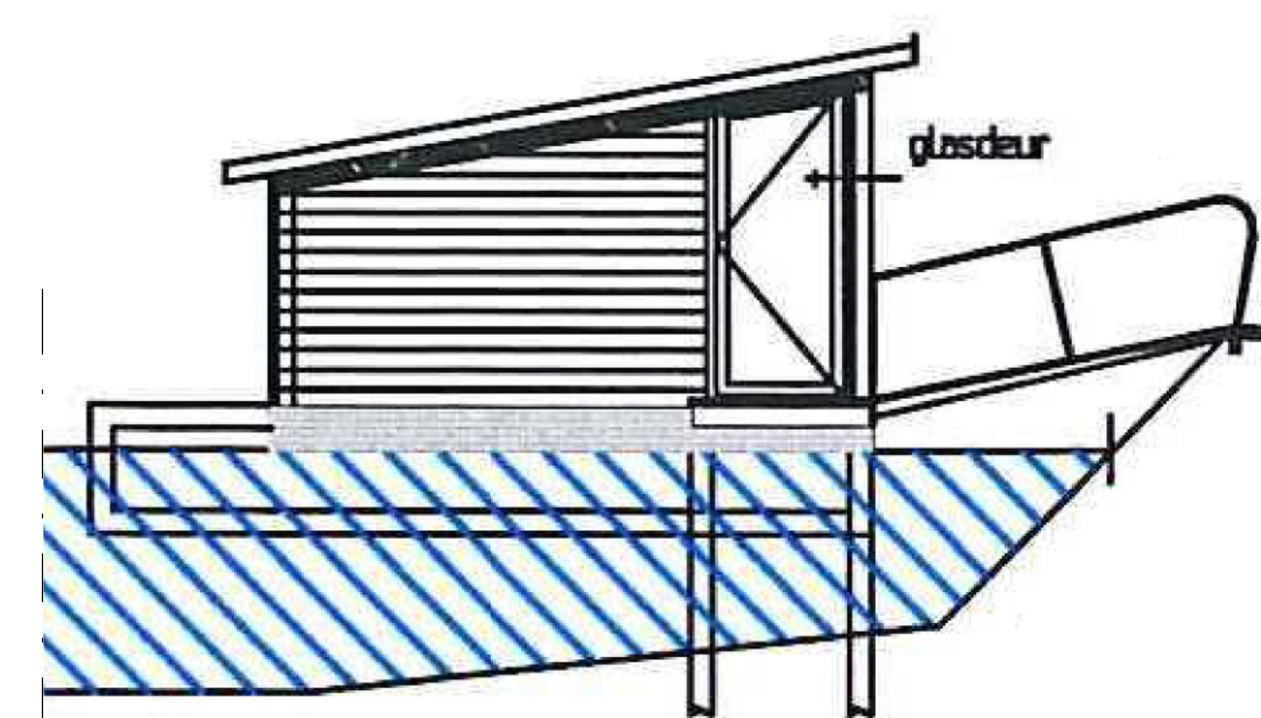
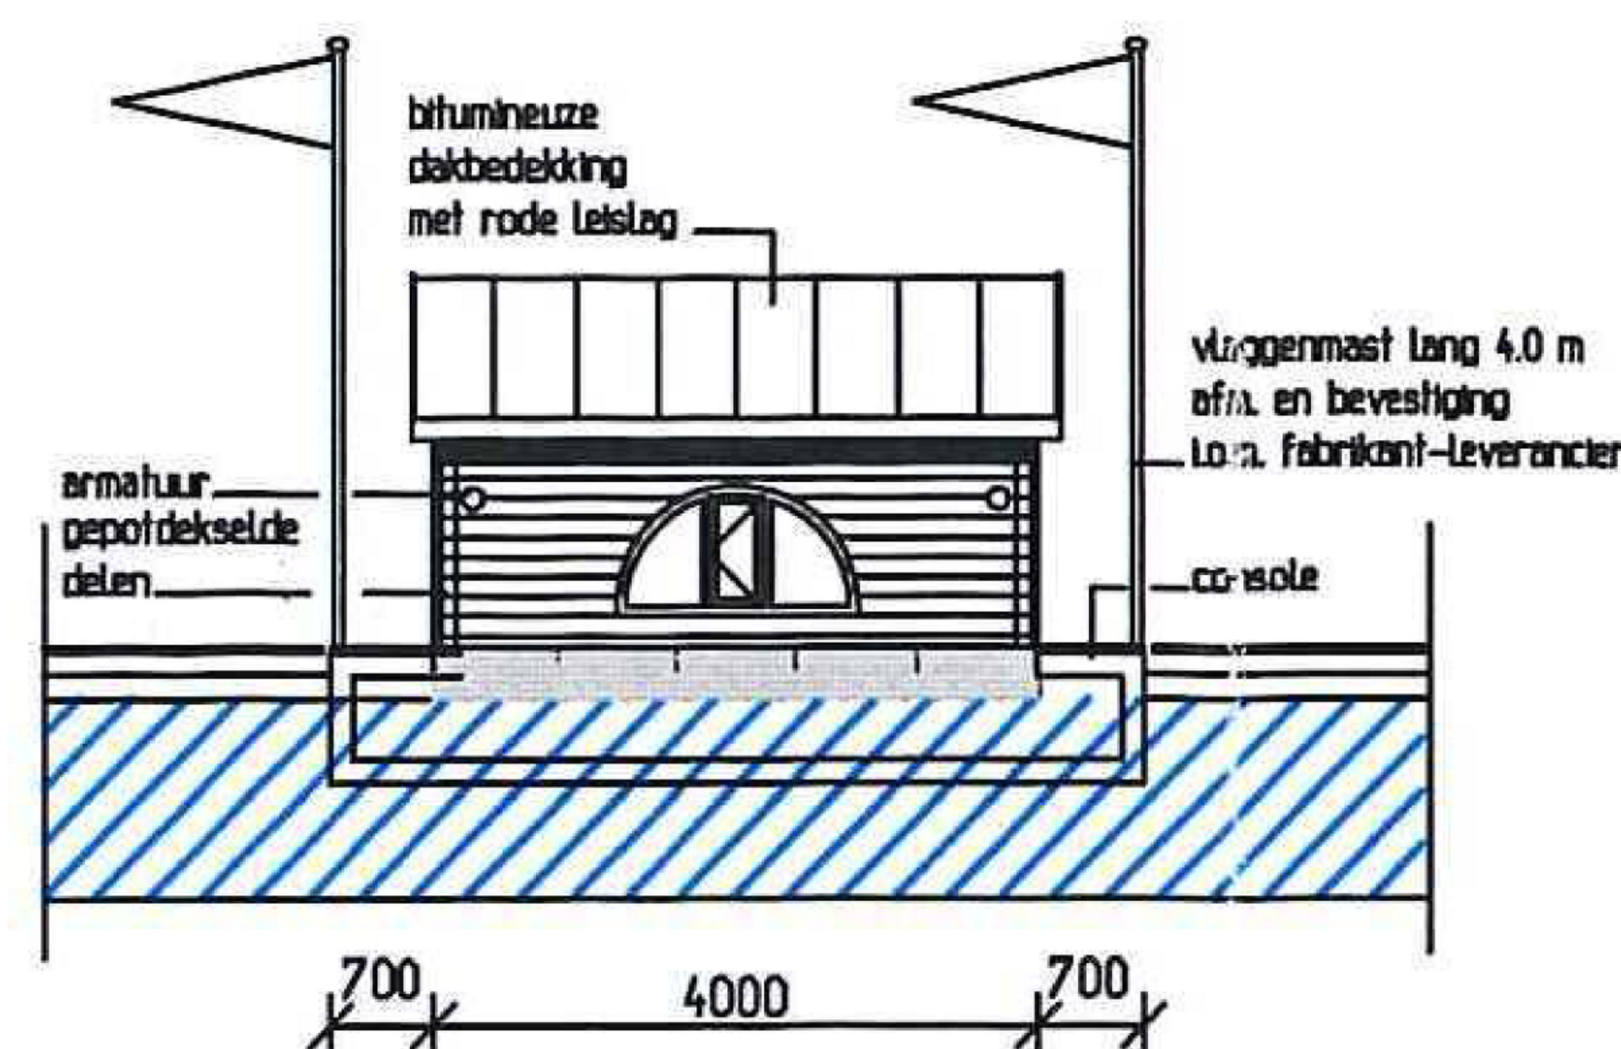
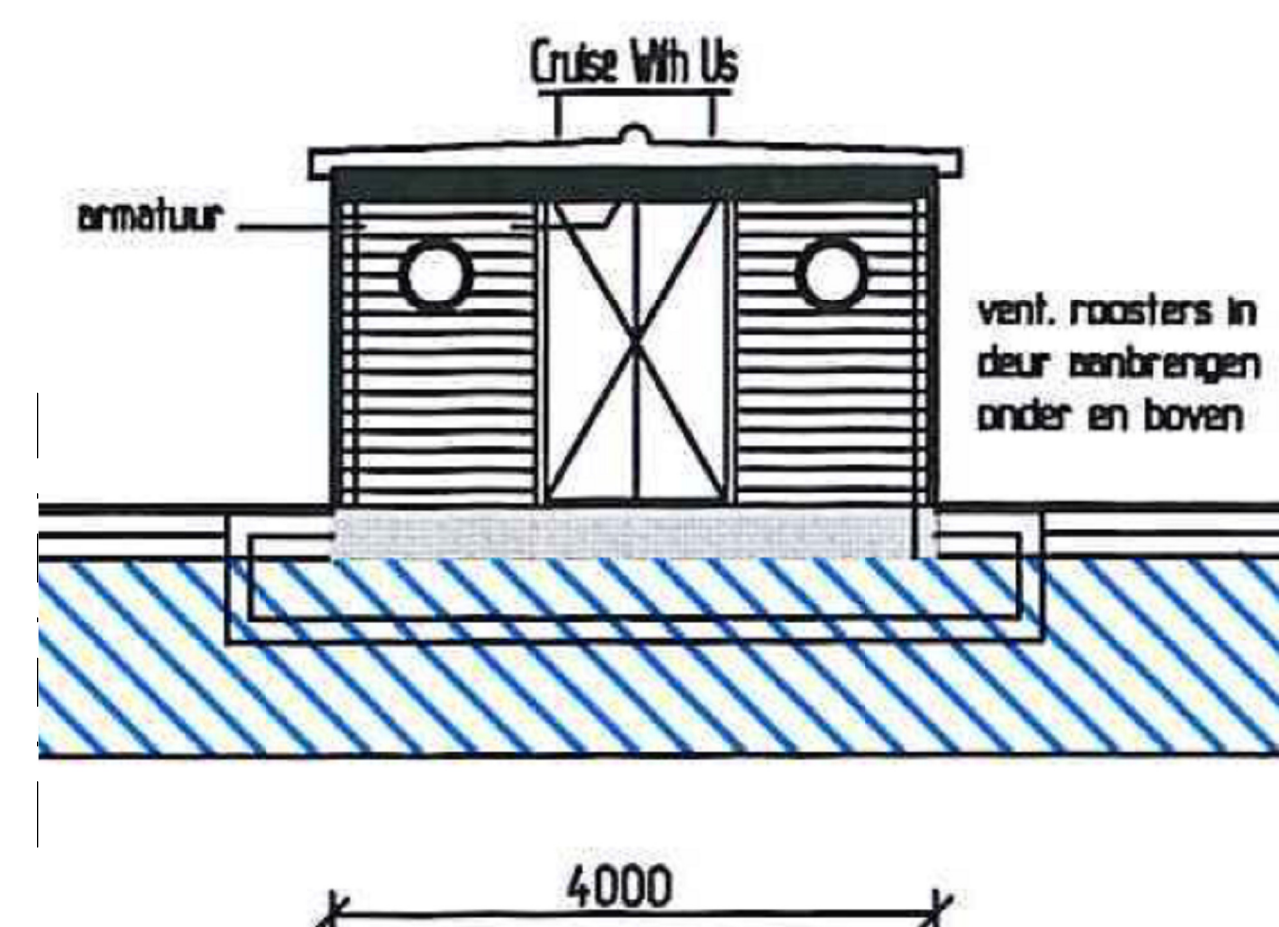
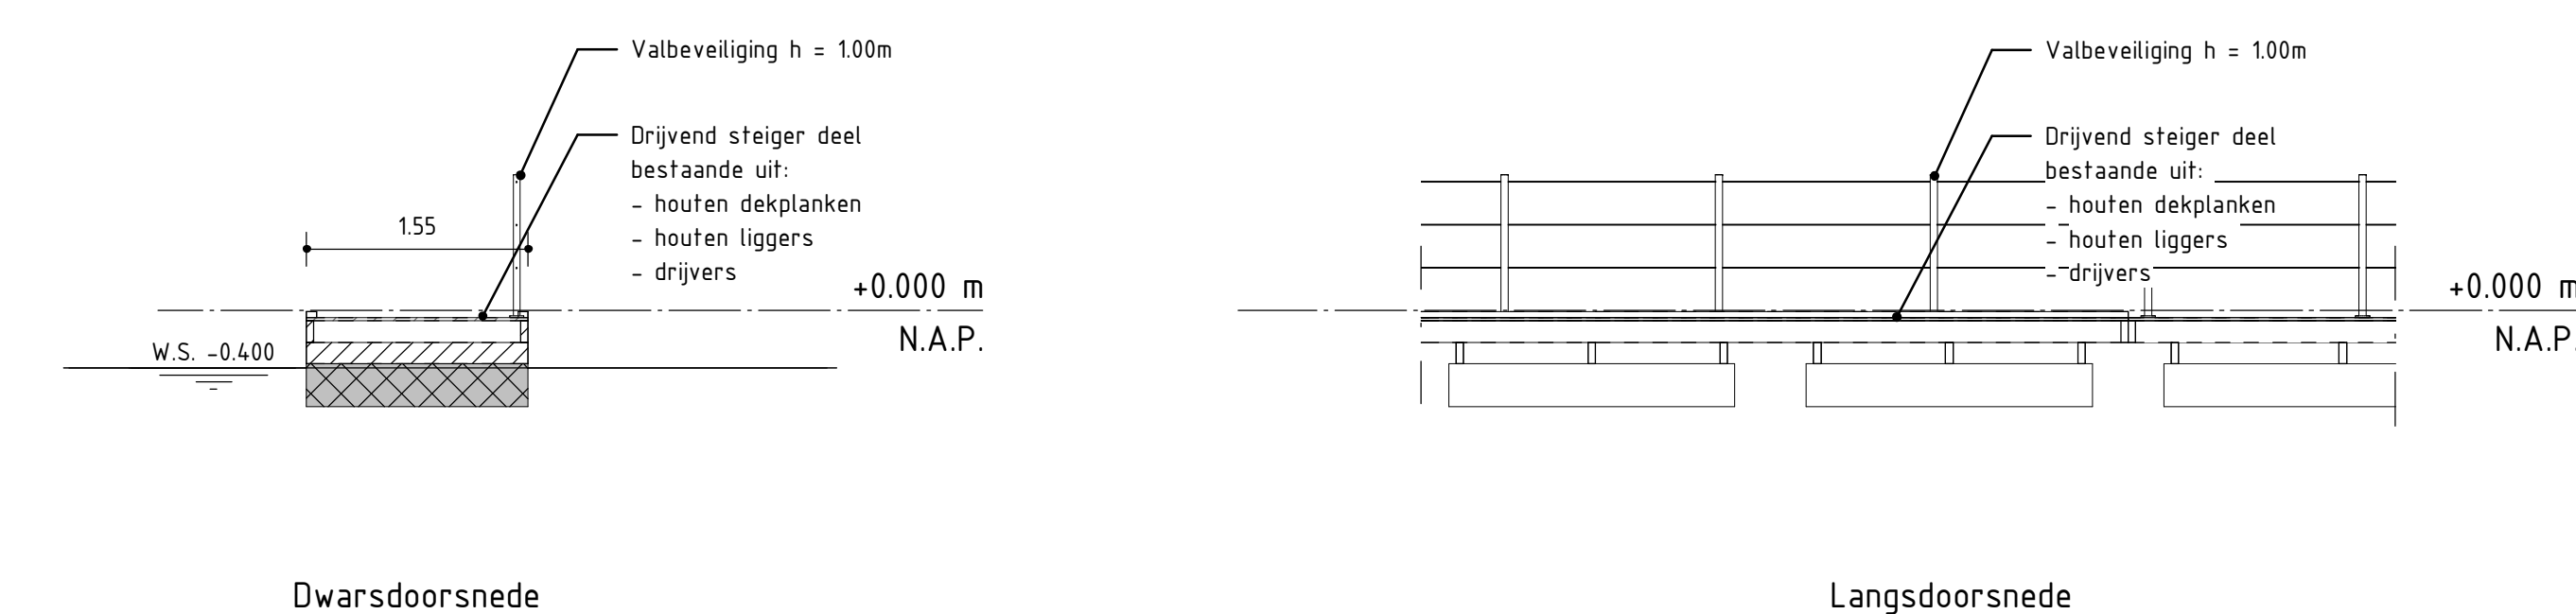
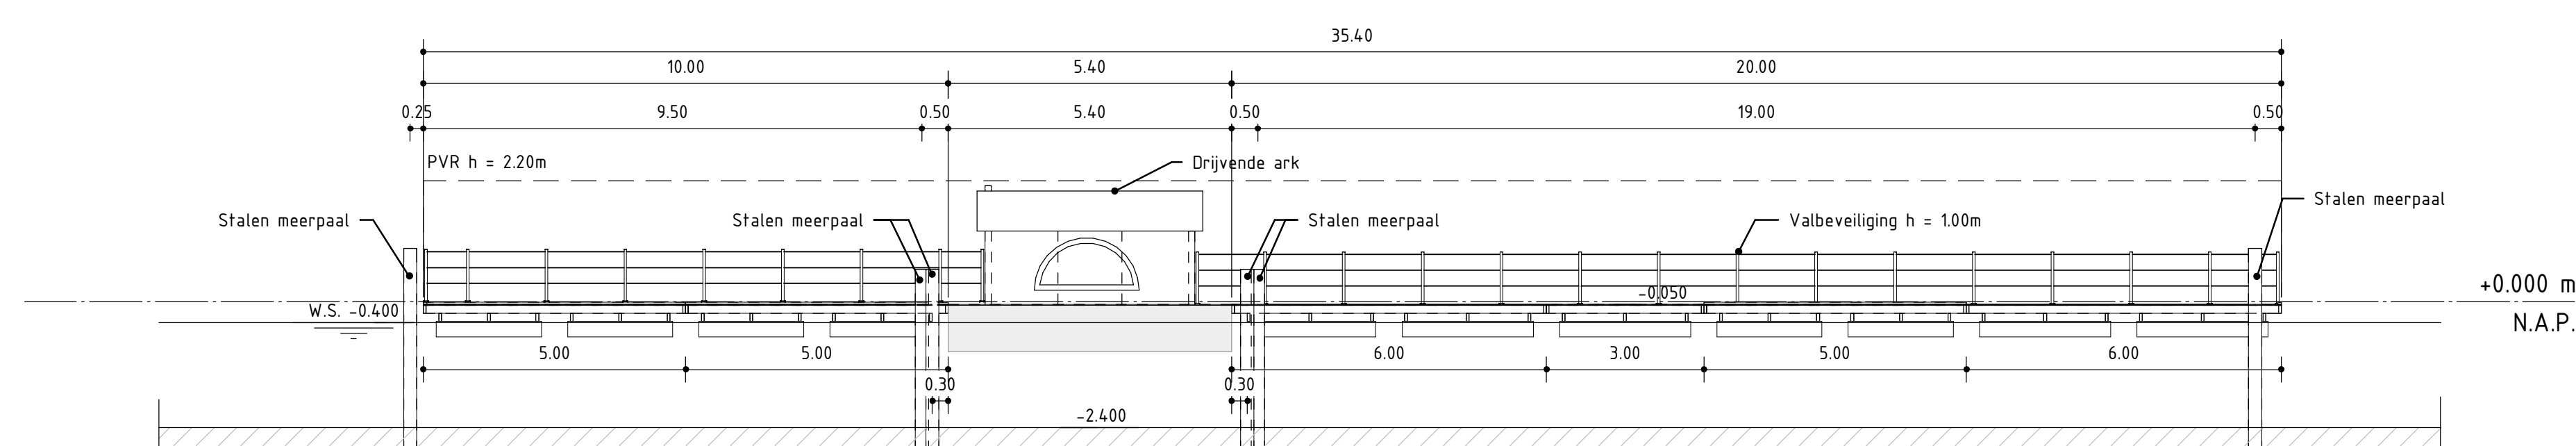
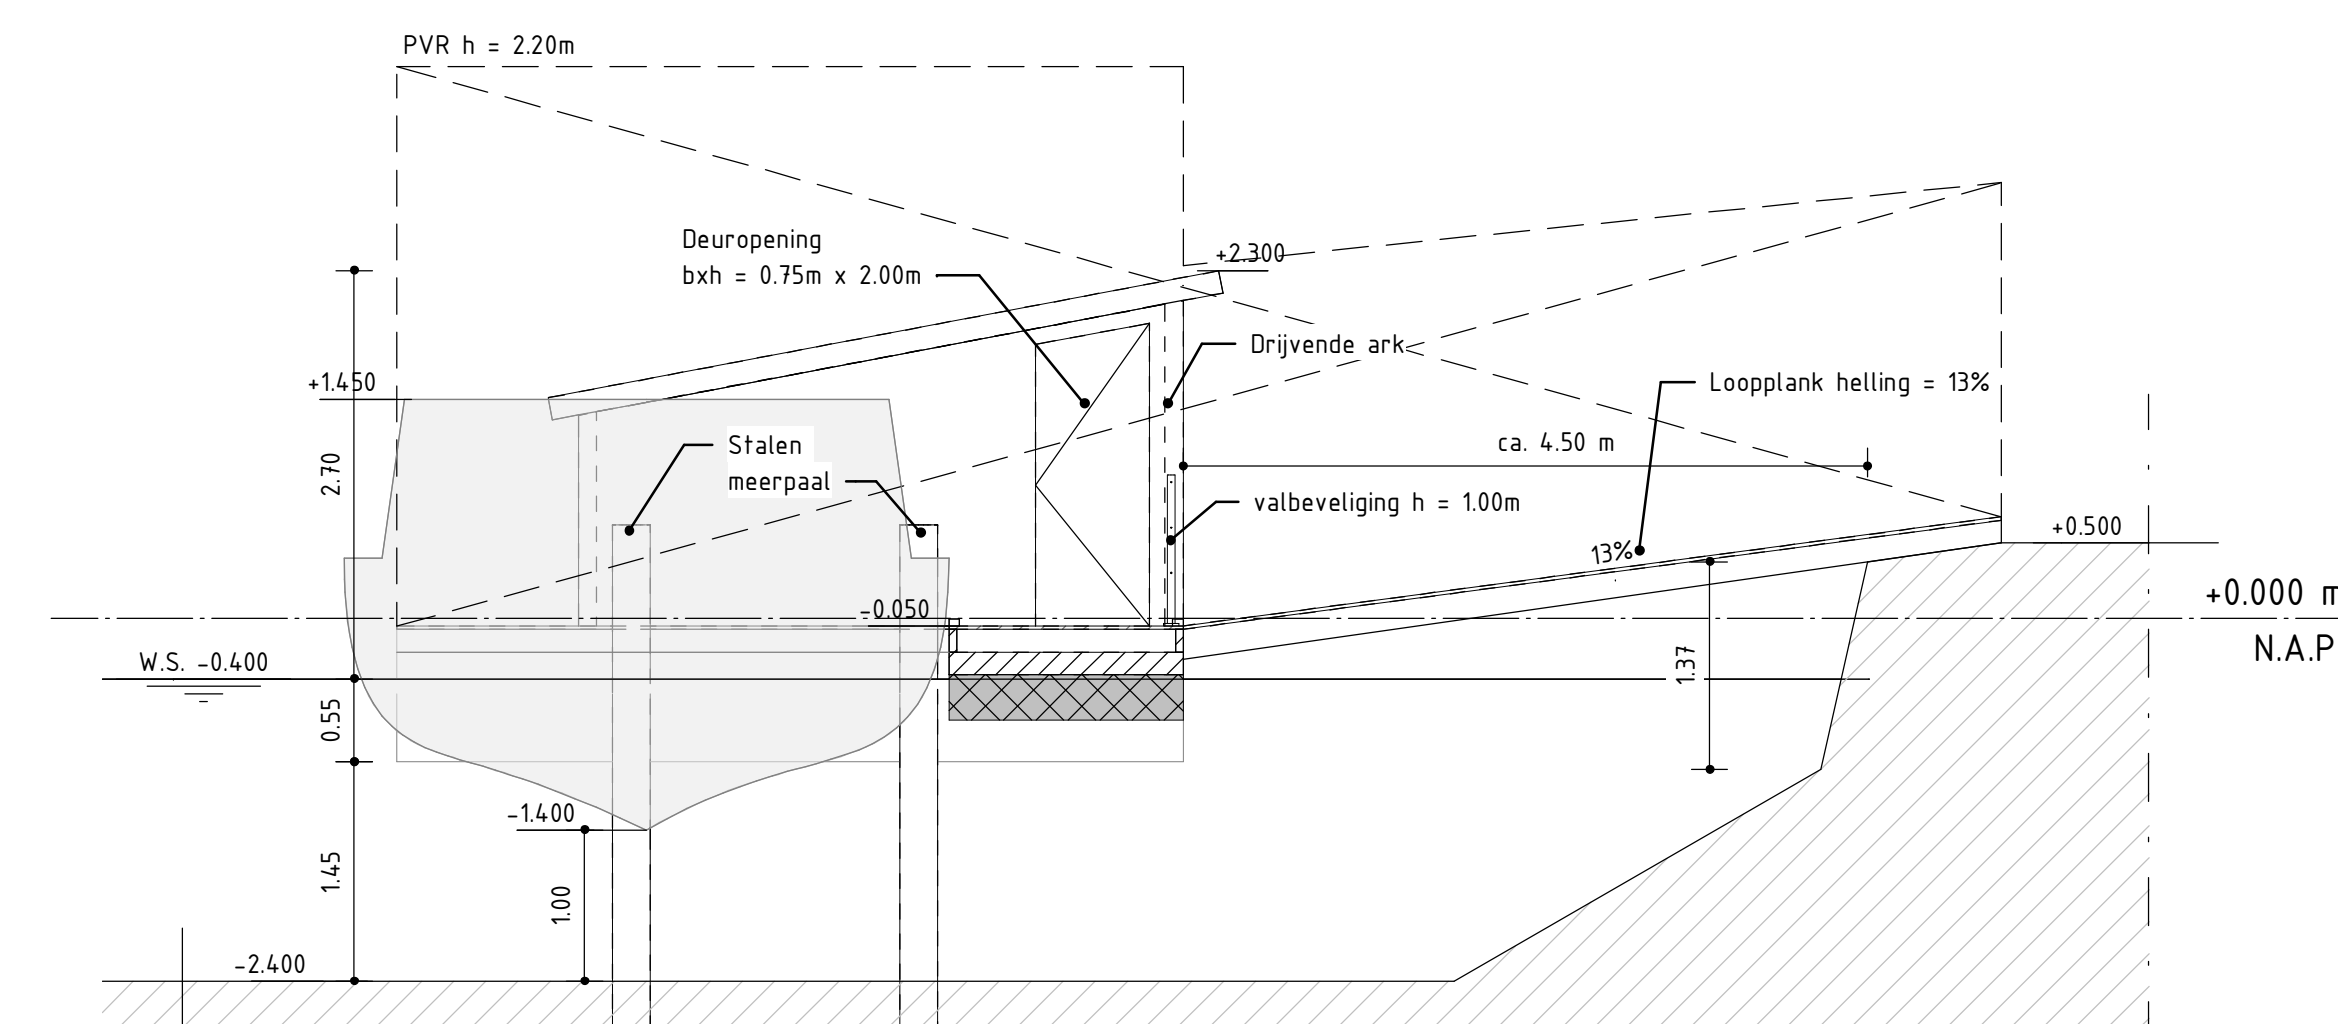


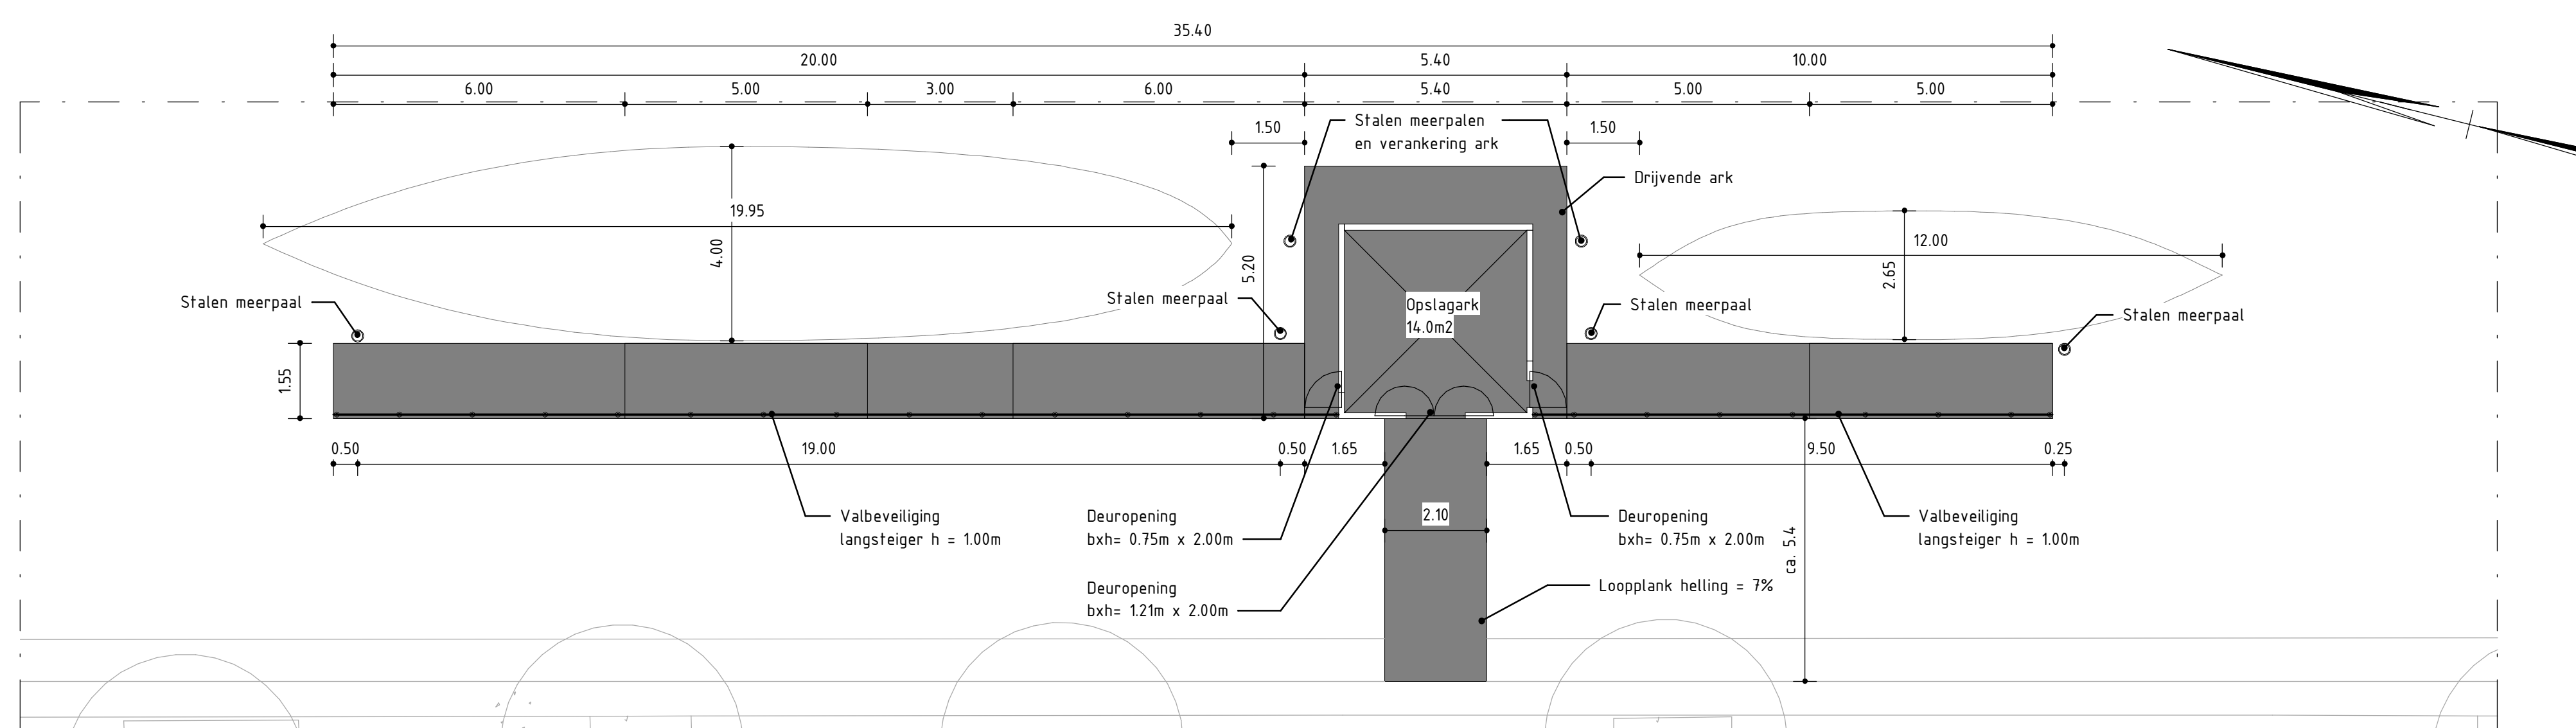

Verklaring			
PVR: profiel van vrije ruimte i.v.m. snoeien bomen			
Legenda			
 Houten dekplanken			
 Gemeente  Amsterdam			Maasplantsoen 1201 Perhuis 1051 102 AS bevestigings Telefoon: 020 251111
Ingenieursbureau			
Opdrachtgever: Gemeente Amsterdam			
Project: Singelgrachtgarage			
Onderdeel: Cruise with Us			
Status:	Fase:	Behoort bij:	Schaal: AS, indicated
Opsteller: Author	Goedgekeurd en vrijgegeven: Approver	Paraaf:	Datum: 23-04-2020 Formaat: A0
Projectnummer: 20737	Tekeningnummer: 005	Bladnummer: 8	Aantal bladen: Wijziging:
Bestandsnaam: \pvm\2017\005\1224-RM-Verklaring_Vrij_005.dwg		Documentnr:	Inhoud: 23_4_2020 1106:31 opgesteld