



1. Aanvraag

Het dagelijks bestuur van het waterschap Noorderzijlvest heeft op 28 april 2020 van een aanvraag ontvangen om een vergunning als bedoeld in hoofdstuk 6 van de Waterwet (Wtw) voor het verrichten van activiteiten in een watersysteem inzake het project Kortsluiting N361/Onderdendamsterweg Winsum. Het betreft het aanleggen van meerdere dammen met duiker en het dempen en graven van oppervlaktewaterlichamen tussen de Onderdendamsterweg en de Provincialeweg 361 (N361) te Winsum. De aangevraagde activiteiten hebben ten doel om een nieuwe verbindingsweg aan te leggen tussen Ranum en de Onderdendamsterweg ter hoogte van de wijk "De Brake".



De vergunningaanvraag is bij waterschap Noorderzijlvest geregistreerd onder het zaaknummer Z/20/036024 en omvat de volgende voor het besluit relevante stukken:

- Aanvraagformulier watervergunning met OLO aanvraagnummer 5050411;
- Tekening dwarsprofielen te graven watergangen, d.d. 15-04 2020 met tekeningnummer BF4857-100-100-TE-BO-8200;
- Presentatietekening, d.d. 14-05-2019 met tekeningnummer T&P-BF4857-100-110-0600;
- Overzichtstekening situatie 1 waarop de te dempen oppervlaktewaterlichamen staan ingetekend, d.d. 15-04-2020 met projectnummer/tekeningnummer BF4857-100-100-TE-BO-2100
- Overzichtstekening situatie 2 & 3 waarop de te dempen oppervlaktewaterlichamen staan ingetekend, d.d. 15-04-2020 met projectnummer/tekeningnummer BF4857-100-100-TE-BO-2100;
- Overzichtstekening situatie 1 waarop de te graven oppervlaktewaterlichamen staan ingetekend, d.d. 15-04-2020 met projectnummer/tekeningnummer BF4857-100-100-TE-BO-2200;
- Overzichtstekening situatie 2 waarop de te graven oppervlaktewaterlichamen staan ingetekend, d.d. 15-04-2020 met projectnummer/tekeningnummer BF4857-100-100-TE-BO-2200;
- Overzichtstekening situatie 3 & 4 waarop de te graven oppervlaktewaterlichamen staan ingetekend, d.d. 15-04-2020 met projectnummer/tekeningnummer BF4857-100-100-TE-BO-2200;
- Overzichtstekening situatie 5 waarop de te graven oppervlaktewaterlichamen staan ingetekend, d.d. 15-04-2020 met projectnummer/tekeningnummer BF4857-100-100-TE-BO-2200.



2. Wetgeving, regelgeving en beleid

De Waterwet omschrijft in artikel 6.21 in samenhang met artikel 2.1 het toetsingskader voor de beslissing op de aanvraag. In artikel 2.1 van de Waterwet zijn de algemene doelstellingen aangegeven die richtinggevend zijn bij de uitvoering van het waterbeheer:

1. voorkoming en waar nodig beperking van overstromingen, wateroverlast en waterschaarste;
2. in samenhang met de bescherming en verbetering van de chemische en ecologische kwaliteit van watersystemen en;
3. de vervulling van maatschappelijke functies door watersystemen.

Deze doelstellingen vormen in onderlinge samenhang het toetsingskader bij vergunningverlening. Een vergunning wordt geweigerd indien de doelstellingen van het waterbeheer zich tegen vergunningverlening verzetten. Bovendien is het dan niet mogelijk om de belangen van goed waterbeheer door middel van het verbinden van voorschriften of beperkingen voldoende te beschermen.

De doelstellingen zijn geconcretiseerd via normen en beleid ten aanzien van veiligheid, waterkwantiteit, waterkwaliteit of maatschappelijke functie vervulling door watersystemen. De uitwerking hiervan vindt plaats in de Waterwet, in aanvullende regelgeving, in water- en beheerplannen op grond van hoofdstuk 4 van de Waterwet en in beleidsregels.

De vastgestelde normen en het beleid zijn richtinggevend bij de toetsing of een aangevraagde activiteit verenigbaar is met de doelstellingen voor het waterbeheer. Aan de hand van het in dit hoofdstuk beschreven toetsingskader volgt hierna de toetsing van de aanvraag aan de doelstellingen van het waterbeheer.

De volgende wetgeving is van toepassing:

- Waterwet (Wtw);
- Waterschapswet (Wsw);
- Algemene wet bestuursrecht (Awb).

De volgende regelgeving en beleidsdocumenten zijn van toepassing:

- Keur waterschap Noorderzijlvest 2009;
- Leggers waterschap Noorderzijlvest 2010, 2012 en 2019;
- Ontheffingenbeleid waterschap Noorderzijlvest 2005.

3. Overwegingen en besluit


3.1 Overwegingen

Overwegende;


- dat de aangevraagde werkzaamheden zoals die blijken uit de in hoofdstuk 1 van dit besluit genoemde stukken vergunningplichtig zijn op grond van de keur van waterschap Noorderzijlvest 2009;
- dat de beoogde werkzaamheden nodig zijn om het project “Kortsluiting N361/Onderdendamsterweg Winsum” te kunnen realiseren;
- dat aan de vergunningaanvraag een meerjarig vooroverlegtraject tussen de gemeente Het Hogeland en het waterschap voorafgegaan is;



- dat er ten oosten van de spoorlijn, maar ten zuiden van de nog aan te leggen verbindingsweg een verschil geconstateerd is tussen de presentatietekening en de situatietekeningen. Waterhuishoudkundig maakt het voor het waterschap niet uit welke variant er uitgevoerd wordt;

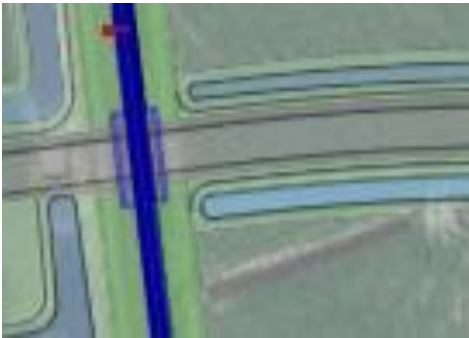

- dat de beoogde werkzaamheden voorzien zijn in en nabij meerdere secundaire oppervlaktewaterlichamen en nabij de grens van 2 verschillende peilgebieden, te weten:
 - peilgebied "Pop" met een operationeel zomerpeil van -1,05 mNAP en een operationeel winterpeil van -1,24 mNAP;
 - peilgebied "Electraboezem 2^e schil" met een vast operationeel peil van -1,07 mNAP.

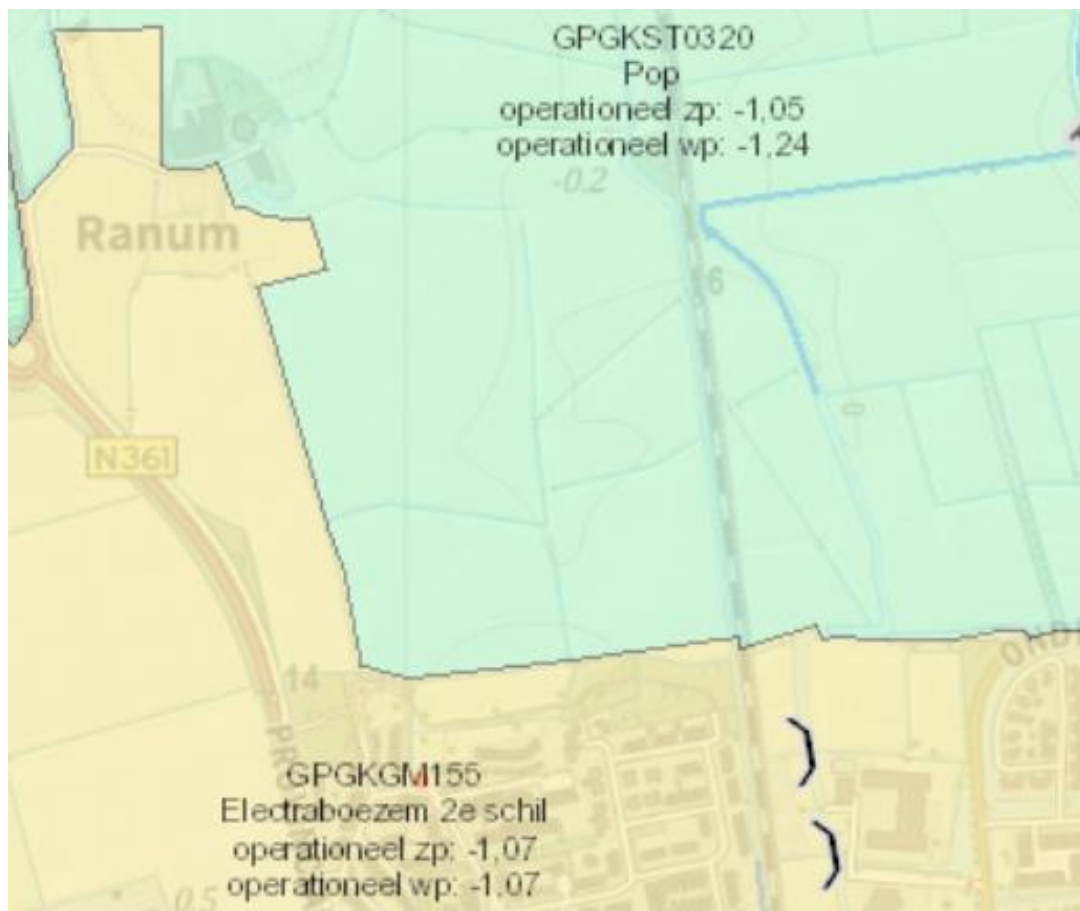

- dat de nog aan te leggen weg als nieuwe peilscheiding zal fungeren waarbij het gebied ten noorden van de nog aan te leggen weg helemaal in peilgebied Pop komt te liggen. De westelijke grens van het huidige peilgebied Pop, zoals weergegeven op bovenstaand kaartje, schuift daarmee op tot aan de N361;
- dat er aan de noordkant van de nog aan te leggen weg nieuwe oppervlaktewaterlichamen gegraven worden, evenwijdig aan de nog aan te leggen weg;




- dat er aan de zuidzijde van de nog aan te leggen weg slechts sprake is van het aanpassen van bestaande oppervlaktewaterlichamen op de toekomstige situatie;
- dat er dan ook voornamelijk in peilgebied Pop een behoorlijke toename aan waterbergingscapaciteit ontstaat in de toekomstige situatie;
- dat de gemeente Het Hogeland in het vooroverleg met het waterschap heeft aangegeven de wens te hebben om de extra waterbergingscapaciteit die door het project Kortsluiting N361/Onderdendamsterweg Winsum gegenereerd wordt in te mogen zetten om het verlies aan waterbergingscapaciteit dat elders in Winsum ten gevolge van andere (gemeentelijke) projecten ontstaat te compenseren;
- dat er op 31 oktober 2019 door het waterschap een watervergunning onder zaaknummer Z/19/027186 verleend is aan Kantoor der Kerkelijke Goederen, Postbus 675, 3800 AR te Amersfoort c.q. diens rechtverkrijgenden voor het dempen van een watergang en het graven of verbreden van watergangen betreffende het perceel kadastraal bekend als gemeente Winsum, sectie G nummer 70. Voornoemde vergunning is gerelateerd aan het project Kortsluiting N361/Onderdendamsterweg Winsum. Het door het waterschap berekende verlies aan waterbergingscapaciteit in peilgebied Pop ten gevolge van de aan Kantoor der Kerkelijke Goederen vergunde werken bedraagt 830 m². Gemeente het Hogeland en het Kantoor der Kerkelijke Goederen hebben met elkaar afgesproken dat de gemeente Het Hogeland het verlies aan waterbergingscapaciteit compenseert. In de watervergunning met zaaknummer Z/19/027186 is voorgeschreven dat het verlies van 830 m² aan waterbergingscapaciteit voor 31 oktober 2020 gecompenseerd moet zijn. Is er niet gecompenseerd op 31 oktober 2020 dan is het aan de vergunninghouder, te weten het Kantoor der Kerkelijke Goederen, om te compenseren. Wat er feitelijk dus voorgeschreven is, enkel niet met zoveel woorden, is dat het waterschap afziet van de uitvoeringsvolgorde zoals te doen gebruikelijk, te weten: “vergunninghouder moet eerst compenseren en mag daarna pas dempen” om de gemaakte afspraken tussen de gemeente Het Hogeland en het Kantoor der Kerkelijke Goederen niet in de weg te zitten. In plaats daarvan is het nu aan de gemeente Het Hogeland om voor 31 oktober 2020 te compenseren. Als blijkt dat er om wat voor reden dan ook niet gecompenseerd is op 31 oktober 2020, dan is het alsnog aan het Kantoor der Kerkelijke Goederen om aan de compensatieplicht te voldoen;
- dat de gemeente Het Hogeland ook aangegeven heeft de compensatieplicht inzake het toekomstige verlies aan waterbergingscapaciteit ten gevolge van de nog in te dienen vergunningaanvraag door de fam. Leegte om een drietal oppervlaktewaterlichamen ten noorden van het projectgebied Kortsluiting N361/Onderdendamsterweg Winsum te mogen dempen voor rekening te nemen. Het drietal oppervlaktewaterlichamen zijn allen secundair van aard maar liggen ten tijde van het schrijven van deze beschikking niet in één peilgebied. 1 oppervlaktewaterlichaam met een lengte van 180 m² is in peilgebied “Electraboezem 2^e schil” gelegen. De 2 andere oppervlaktewaterlichamen waarvan één met een lengte van 187 meter en de andere met een lengte van 234 meter zijn gesitueerd in peilgebied “Pop”. Gezien het feit dat de nieuw aan te leggen weg als peilscheiding zal fungeren, schuiven de huidige peilgrenzen op en is er in de toekomstige situatie enkel nog sprake van peilgebied “Pop”. De totale door het waterschap berekende compensatieverplichting van de drie nog te dempen secundaire oppervlaktewaterlichamen bedraagt dan ook 1.472 m² in het toekomstige peilgebied Pop;
- dat de door de gemeente Het Hogeland te compenseren verlies aan waterbergingscapaciteit in het toekomstige peilgebied Pop namens het Kantoor der Kerkelijke Goederen en de fam. Leegte opgeteld uitkomt op: 830 m² + 1.472 m² = 2.302 m²;



- dat betreffende het project Kortsluiting N361/Onderdendamsterweg Winsum het totaal aan nieuw te graven oppervlaktewaterlichamen ten noorden van de nog aan te leggen weg 664 strekkende meters bedraagt volgens de situatietekeningen:
 - situatietekening 1 (schaal 1:200): $4\text{ cm} \times 200 = 800\text{ cm} = 8\text{ strekkende meters}$;
 - situatietekening 2 (schaal 1:200): $92\text{ cm} \times 200 = 18.400\text{ cm} = 184\text{ strekkende meters}$;
 - situatietekening 3 (schaal 1:200): $105\text{ cm} \times 200 = 21.000\text{ cm} = 210\text{ strekkende meters}$;
 - situatietekening 4 (schaal 1:200): $50\text{ cm} \times 200 = 10.000\text{ cm} = 100\text{ strekkende meters}$;
 - situatietekening 5 (schaal 1:200): $81\text{ cm} \times 200 = 16.200\text{ cm} = 162\text{ strekkende meters}$.
- dat betreffende het project Kortsluiting N361/Onderdendamsterweg Winsum het totaal aan te dempen oppervlaktewaterlichamen ten noorden van de nog aan te leggen weg 44 strekkende meter bedraagt volgens de situatietekeningen:
 - situatietekening 1 (schaal 1:200): $0\text{ cm} \times 200 = 0\text{ cm} = 0\text{ strekkende meter}$;
 - situatietekening 2 & 3 (schaal 1:200): $22\text{ cm} \times 200 = 4.400\text{ cm} = 44\text{ strekkende meters}$.
- dat volgens de situatietekeningen de waterbergingscapaciteit in peilgebied Pop (ten noorden van de nog aan te leggen weg) toeneemt met 620 strekkende meter ($664\text{ strekkende meters} \text{ minus } 44\text{ strekkende meters} = 620\text{ strekkende meters}$);
- dat daarmee geconcludeerd kan worden dat er per strekkende meter aan toegenomen waterbergingscapaciteit $3,71\text{ m}^2$ aan waterbergingscapaciteit gegenereerd zou moeten worden door de gemeente Het Hogeland om het verlies aan waterbergingscapaciteit in peilgebied Pop namens het Kantoor der Kerkelijke Goederen en de fam. Leegte te compenseren ($2.302\text{ m}^2 \text{ gedeeld door } 620\text{ m}^1 = 3,71\text{ m}^2$);
- dat er echter maar $1,55\text{ m}^2$ per strekkende meter aan waterbergingscapaciteit in peilgebied Pop bijkomt als de gemeente Het Hogeland de beoogde werkzaamheden strikt volgens eigen opgave zou uitvoeren (bodemhoogte op $-1,60$ meter onder maaiveld = bodemhoogte op 35 cm onder winterpeil, gecombineerd met een bodembreedte van 50 cm en een taludhelling van $1:1,5 = (50 + (2 \times 52,5) = 155)$);
- dat de gemeente Het Hogeland het tekort vrij eenvoudig kan oplossen door bijvoorbeeld de volgende wijzigingen door te voeren met betrekking tot het beoogde profiel: bodemhoogte naar $-1,74\text{ mNAP}$, bodembreedte naar 1 meter en taludhelling aan graslandzijde naar $1:4$. Daarmee gaat de waterbergingscapaciteit naar $3,75\text{ m}^2$ per strekkende meter;
- dat gelet op voornoemde ruimte gelaten wordt in deze beschikking aan de gemeente Het Hogeland om het profiel van de nieuw te graven oppervlaktewaterlichamen aan te passen aan de daadwerkelijke compensatiebehoefte op voorwaarde dat Noorderzijlvest vooraf geconsulteerd wordt en ook instemt;



- dat betreffende het project Kortsluiting N361/Onderdendamsterweg Winsum het totaal aan nieuw te graven oppervlaktewaterlichamen ten zuiden van de nog aan te leggen weg 700 strekkende meter bedraagt volgens de situatietekeningen:
 - situatietekening 1 Schaal 1:200): $66 \text{ cm} \times 200 = 13.200 \text{ cm} = 132 \text{ strekkende meters}$;
 - situatietekening 2 (schaal 1:200): $40 \text{ cm} \times 200 = 8.000 \text{ cm} = 80 \text{ strekkende meters}$;
 - situatietekening 3 (schaal 1:200): $107 \text{ cm} \times 200 = 21.400 \text{ cm} = 214 \text{ strekkende meters}$;
 - situatietekening 4 (schaal 1:200): $56 \text{ cm} \times 200 = 11.200 \text{ cm} = 112 \text{ strekkende meters}$;
 - situatietekening 5 (schaal 1:200): $81 \text{ cm} \times 200 = 16.200 \text{ cm} = 162 \text{ strekkende meters}$.
- dat betreffende het project Kortsluiting N361/Onderdendamsterweg Winsum het totaal aan te dempen oppervlaktewaterlichamen ten zuiden van de nog aan te leggen weg 52 strekkende meter bedraagt volgens de situatietekeningen:
 - situatietekening 1 (schaal 1:200): $0 \text{ cm} \times 200 = 0 \text{ cm} = 0 \text{ strekkende meter}$;
 - situatietekening 2 & 3 (schaal 1:200): $26 \text{ cm} \times 200 = 5.200 \text{ cm} = 52 \text{ strekkende meters}$.
- dat betreffende het project Kortsluiting N361/Onderdendamsterweg Winsum het totaal aan te dempen oppervlaktewaterlichamen ter plaatse van de nog aan te leggen weg 54 strekkende meters bedraagt volgens de situatietekeningen:
 - situatietekening 1 (schaal 1:200): $27 \text{ cm} \times 200 = 5.400 \text{ cm} = 54 \text{ strekkende meter}$;
 - situatietekening 2 & 3 (schaal 1:200): $0 \text{ cm} \times 200 = 0 \text{ cm} = 0 \text{ strekkende meter}$.
- dat echter een groot gedeelte van de oppervlaktewaterlichamen van de ten zuiden van de nog aan te leggen weg als nieuw geprojecteerd staan op de situatietekeningen, terwijl het in de praktijk om bestaande oppervlaktewaterlichamen gaat die slechts hier en daar op de beoogde situatie aangepast worden. Voor het waterschap is dat reden om ten aanzien van het aantal strekkende meters te dempen oppervlaktewaterlichamen in peilgebied "Electraboezem 2^e schil" een correctie door te voeren aan de hand van de presentatietekening (schaal 1:1000). Hieruit blijkt dat er $52 \text{ cm} \times 1000 = 52.000 = 520 \text{ strekkende meter}$ aan bestaande oppervlaktewaterlichamen omgezet is in nieuwe oppervlaktewaterlichamen;
- dat daarmee geconcludeerd kan worden dat de waterbergingscapaciteit in peilgebied "Electraboezem 2^e schil" toeneemt met 128 strekkende meters (700 strekkende meters minus (52 strekkende meters + 520 strekkende meters) = 128 strekkende meters);
- dat het huidige profiel van die 520 strekkende meters aan bestaande oppervlaktewaterlichamen in peilgebied "Electraboezen 2^e schil" echter afwijkt van het beoogde profiel zoals hier onder te zien is:

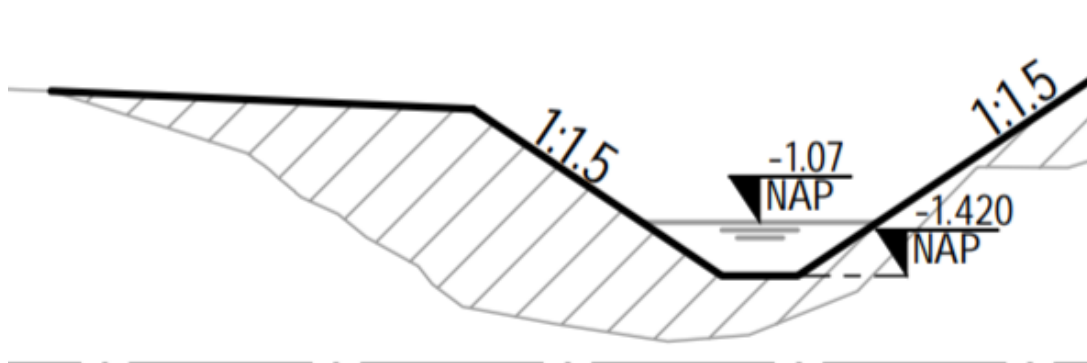



- dat ook daarvoor een correctie nodig is. Om het niet te complex te maken heeft het waterschap er voor gekozen om over de volle 520 strekkende meter te rekenen met een gemiddeld profiel van de bestaande oppervlaktewaterlichamen gebaseerd op een bodembreedte van 75 cm, de bodemhoogte op -1,57 mNAP en de taludhelling op 1:1,5. De berekende waterbergingscapaciteit per strekkende meter bedraagt in dat geval $2,25 \text{ m}^2$ ($75 \text{ cm} + (2 \times 75 \text{ cm}) = 225 \text{ cm}$). Over de totale 520 strekkende meters is dat: $520 \text{ m}^1 \times 2,25 \text{ m}^2 = 1.170 \text{ m}^2$ aan waterbergingscapaciteit. In de beoogde situatie wordt de rekensom anders. Gebaseerd op bovenstaand dwarsprofiel is de bodembreedte 50 cm, maar de waterdiepte maar 35 cm. Bij een taludhelling van 1:1,5 wordt de rekensom als volgt: $2 \times (35 \text{ cm (de waterdiepte)}) \times 1,5 \text{ (de taludhelling)} + 50 \text{ cm (bodembreedte)} = 155 \text{ cm}$, oftewel $1,55 \text{ m}^2$ waterbergingscapaciteit per strekkende meter. Over de totale 520 strekkende meters is dat: $520 \text{ m}^1 \times 1,55 \text{ m}^2 = 806 \text{ m}^2$ aan waterbergingscapaciteit;
- dat het beoogde gewijzigde profiel van de 520 strekkende meters aan bestaande oppervlaktewaterlichamen in peilgebied "Electraboezem 2^e schil" een vermindering van de waterbergingscapaciteit oplevert van 1.170 m^2 minus $806 \text{ m}^2 = 364 \text{ m}^2$.
- dat al met al geconcludeerd kan worden dat er 128 strekkende meters aan oppervlaktewaterlichamen bijkomt in peilgebied "Electraboezen 2^e schil" wat in de beoogde situatie resulteert in een toename van de waterbergingscapaciteit van $128 \times 1,55 \text{ m}^2 = 198,4 \text{ m}^2$, terwijl er door de correctie 364 m^2 aan waterbergingscapaciteit verloren gaat. $198,4 \text{ m}^2$ minus 364 m^2 maakt in totaal dat er als gevolg van de beoogde werkzaamheden in peilgebied "Electraboezem 2^e schil" een verlies aan waterbergingscapaciteit te verwachten is van $165,6 \text{ m}^2$;
- dat voornoemd te verwachten verlies aan waterbergingscapaciteit te voorkomen is door de gemeente Het Hogeland door het profiel van de nieuwe/aan te passen oppervlaktewaterlichamen te baseren op het volgende: bodembreedte 50 cm, bodemhoogte op -1,57 mNAP en taludhelling 1:1,5. Dat maakt dat er over een lengte van 700 meter per strekkende meter $0,45 \text{ m}^2$ aan waterbergingscapaciteit bijkomt. $700 \text{ m}^1 \times 0,45 \text{ m}^2 = 315 \text{ m}^2$. Daarmee neemt de waterbergingscapaciteit in peilgebied "Electraboezem 2^e schil" toe met $149,4 \text{ m}^2$ (315 m^2 minus $165,6 \text{ m}^2$);
- dat het echter niet alleen een advies is aan de gemeente Het Hogeland om de bodemhoogte van de oppervlaktewaterlichamen in peilgebied "Electraboezem 2^e schil" op -1,57 mNAP te stellen. Bij beoogde werken zoals deze wordt er altijd een bijzonder voorschrift in de beschikking opgenomen die vergunninghouder dwingt om daar waar bestaande en nieuwe oppervlaktewaterlichamen één worden het profiel van nieuw aan te passen aan het profiel van bestaand;
- dat uit de vergunningaanvraag inzake het "Wiepoopad" met het zaaknummer Z/20/037057, blijkt dat er van een verlies aan waterbergingscapaciteit in peilgebied Electraboezem 2^e schil" ten gevolge van de nog te realiseren werken tussen het adres Winsumerdiep 6 en het adres C F van Sytzamastraat 1 te Winsum geen sprake is. Het toekomstige Wiepoopad wordt namelijk gefundeerd op palen, inhoudende dat de toename aan waterbergingscapaciteit van $149,4 \text{ m}^2$ behouden blijft voor de gemeente Winsum om aanspraak op te maken bij eventuele andere toekomstige waterhuishoudkundige werken in voornoemd peilgebied. Het is aan de gemeente Het Hogeland om daar zelf om te denken;
- dat project "De Hoven" (later "Tirrel") niet in peilgebied "Pop" speelt en ook niet in peilgebied "Electraboezem 2^e schil" speelt en derhalve niet meegenomen is in de waterbergingscapaciteitsberekeningen zoals gevraagd door de gemeente Het Hogeland;
- dat project "Boogplein" speelt in peilgebied "Electraboezem 2^e schil". Wellicht is het zinvol voor de gemeente Het Hogeland om de toename aan verhard oppervlak te berekenen die voornoemd project met zich meebrengt. Vervolgens kan er gekeken worden of het tegoed aan waterbergingscapaciteit ter waarde van $149,4 \text{ m}^2$ dat de gemeente Het Hogeland creëert middels het project Kortsluiting N361/Onderdendamsterweg Winsum voldoende is om de versnelde afvoer van



hemelwater te compenseren welke als gevolg van het project “Boogplein” ontstaat.

Noorderzijlvest staat er voor open om ook hiervoor wijzigingsvoorstellen te beoordelen m.b.t. het nog verder vergroten van het profiel van de toekomstige

oppervlaktewaterlichamen ten zuiden van de nog aan te leggen verbindingsweg tussen de N361 en de Onderdendamsterweg dan nu al door het waterschap geadviseerd is;

- dat er een tunnelbak onder het spoor aangelegd wordt inclusief pompkelder en bijbehorende zuiveringsvoorziening in de vorm van een helofytenfilter van riet of wilgen om het water uit de waterkelder gezuiverd op een oppervlaktewaterlichaam ten zuiden van de nog aan te leggen verbindingsweg te mogen lozen. Voornoemde heeft de instemming van het waterschap maar de grondwateraspecten in verband met dit werk vallen buiten de scope van deze beschikking. Er moeten dan ook nog een aantal vergunningaanvragen danwel meldingen ingediend worden bij Noorderzijlvest:
 - een melding Blbi (Besluit lozen buiten inrichtingen) voor het lozen van afvloeiend hemelwater vanuit de pompkelder;
 - een melding / vergunningaanvraag voor het onttrekken van grondwater;
 - een melding Blbi om het te onttrekken grondwater te kunnen lozen op een oppervlaktewaterlichaam.
- dat de in de vergunning opgenomen voorschriften waarborgen dat de doelstellingen van goed waterbeheer voldoende worden beschermd;
- dat een vergunning moet worden geweigerd indien de doelstellingen, zoals bedoeld in artikel 2.1 van de Waterwet zich tegen vergunningverlening verzetten en het niet mogelijk is om de belangen van goed waterbeheer door het verbinden van voorschriften of beperkingen voldoende te beschermen.

Op grond van de overwegingen in samenhang met de vereisten die voortvloeien uit de waterwetgeving kan de gevraagde vergunning worden verleend.

3.2 Besluit

Gelet op de bepalingen in de van toepassing zijnde wet- en regelgeving en beleidsdocumenten besluit het dagelijks bestuur als volgt:

- I. Aan c.q. diens rechtverkrijgenden vergunning te verlenen voor het aanpassen van de waterhuishouding, verband houdende met de realisatie van het project “Kortsluiting N361/Onderdendamsterweg Winsum” te Winsum, conform de in hoofdstuk 1 opgenomen stukken.
- II. Aan de vergunning worden de in hoofdstuk 4 opgenomen voorschriften verbonden met het oog op de in artikel 2.1 van de Waterwet genoemde doelstellingen.
- III. Uitgezonderd wijzigingen die voortvloeien uit de opgenomen voorschriften dienen de werkzaamheden te worden uitgevoerd conform de in hoofdstuk 1 opgenomen stukken.



4. Voorschriften

4.1 Algemene Voorschriften

Voorschrift 1, informatievoorziening

1. De vergunninghouder (of degene die de werken namens de vergunninghouder uitvoert) moet ervoor zorgen dat een exemplaar van deze vergunning aanwezig is op de plaats waar de werkzaamheden worden uitgevoerd.
2. De vergunninghouder moet toezichthouders van het waterschap altijd vrije toegang verlenen tot alle plaatsen waar de werken of activiteiten aanwezig zijn of plaatsvinden. De vergunninghouder verstrekt daarnaast aan toezichthouders gewenste inlichtingen.

Voorschrift 2, Start en afronding

1. De vergunninghouder meldt de startdatum van de werkzaamheden waarvoor vergunning is verleend, ten minste 5 werkdagen van tevoren aan team Vergunningen & Handhaving. De melding kan telefonisch via 050-304 89 11 of middels een e-mail naar vergunningen@noorderzijlvest.nl
2. Alle krachtens deze vergunning te verrichten werkzaamheden moeten, eenmaal begonnen, indien dit redelijkerwijs mogelijk is, onafgebroken en met spoed worden afgerond.
3. Direct nadat de werken voltooid zijn, zorgt de vergunninghouder voor het opruimen en afvoeren van alle daarbij gebruikte werktuigen, materialen en (hulp)werken, en ook de resterende (niet-gebruikte) materialen en het afval.

Voorschrift 3, Schade en calamiteiten

1. De vergunninghouder meldt schade aan waterstaatswerken als gevolg van zijn handelen onmiddellijk aan het team Vergunningen & Handhaving van het waterschap via telefoonnummer 050-304 89 11.
2. De vergunninghouder moet alle redelijkerwijs mogelijke maatregelen treffen, om te voorkomen dat het waterschap, dan wel derden, schade lijden ten gevolge van het gebruikmaken van de vergunning.
3. De vergunninghouder is verplicht schade die optreedt, ten gevolge van het gebruikmaken van de vergunning, te herstellen of te vergoeden.
4. Als de vergunninghouder door calamiteiten of bijzondere omstandigheden niet aan de vergunningsvoorwaarden kan voldoen, moet hij dit direct melden en schriftelijk bevestigen aan het team Vergunningen & Handhaving van het waterschap. Aanwijzingen van toezichthouders moeten direct worden opgevolgd.

Voorschrift 4, Wijzigingen in het belang van de waterbeheerder

Indien dat nodig is vanwege werken die het waterschap zelf uitvoert of vanwege werkzaamheden in het belang van het regionale of nationale watersysteem dient de vergunninghouder de vergunde werken te verwijderen of te wijzigen. De kosten en eventuele schade hiervan zijn voor rekening van de vergunninghouder.

Voorschrift 5, Onderhoud

De vergunninghouder moet zelf en op zijn kosten de werken in goede staat houden. Dit kan zo nodig overeenkomstig de voorschriften of aanwijzingen die hij van het dagelijks bestuur krijgt.

Voorschrift 6, Tijdelijke voorzieningen

Hulpconstructies en/of hulpwerken mogen alleen toegepast worden na goedkeuring van team Vergunningen & Handhaving.



4.2 Bijzondere voorschriften

1. Het werk moet zodanig uitgevoerd worden dat de waterhuishouding te allen tijde goed functioneert. De waterafvoer c.q. -toevoer mag tijdens de uitvoering van de werkzaamheden, en na het gereedkomen ervan niet worden belemmerd.
2. Afwijken van de aangevraagde profielen van de oppervlaktewaterlichamen met het oog op de waterbergingscompensatiebehoefte is toegestaan op voorwaarde dat het waterschap voordat het werk uitgevoerd wordt geconsulteerd is over- en ingestemd heeft met- de gewijzigde profielen. Wijzigingsvoorstellen worden per e-mail voorgelegd aan het waterschap via het e-mailadres vergunningen@noorderzijlvest.nl
3. Indien het project “Kortsluiting N361/Onderdendamsterweg Winsum” gerealiseerd is en de uitgevoerde werken gelet op bijzonder voorschrift 1 inderdaad afwijken van de in hoofdstuk 1 van deze beschikking opgenomen tekeningen dient vergunninghouder binnen 1 maand na oplevering van het werk revisietekeningen aan te leveren via het e-mailadres: vergunningen@noorderzijlvest.nl
4. Daar waar nieuwe en bestaande oppervlaktewaterlichamen samenkomen dienen de profielen op elkaar aan te sluiten, danwel op zijn minst een geleidelijke overgang over een lengte van maximaal 5 meter te krijgen betreffende bodemhoogte, bodembreedte en taludhelling.
5. Beschadigde taluds ter plaatse van de werkzaamheden dienen ingezaaid te worden met een grasmengsel. Nazakkingen dienen te worden hersteld door vergunninghouder.

5. Mededelingen

I. Informatie en bezwaar

Voor meer informatie over dit besluit kunt u terecht bij de in de aanbiedingsbrief vermelde contactpersoon. De contactpersoon kan uw vragen beantwoorden en het besluit met u doornemen.

Om te bepalen of u meer informatie wilt, kunnen de volgende vragen en aandachtspunten u helpen:

- Is de inhoud van het besluit duidelijk en is helder wat het concreet voor u betekent?
- Kunt u beoordelen of het besluit inhoudelijk juist is of niet? Of heeft u behoefte aan een toelichting?
- Kloppen de gegevens over u in het besluit en heeft u alle gegevens verstrekt?

Ook wanneer u andere vragen heeft over het besluit of de procedure, of wanneer u zich op één of andere manier heeft gestoord aan de wijze waarop bij de besluitvorming met u of uw belangen is omgegaan, kunt u contact opnemen.

Het besluit en de bijbehorende stukken liggen ter inzage van 24 juni 2020 tot en met 4 augustus 2020 in het waterschapshuis, Stedumermaar 1 te Groningen. Tijdens deze periode kunt u en kunnen andere belanghebbenden bezwaar indienen bij het dagelijks bestuur van het waterschap Noorderzijlvest. Gebruikmaking van de vergunning gedurende de termijn van bezwaar en beroep is geheel voor eigen risico.

**Hoe maakt u bezwaar als u het niet eens bent met dit besluit?**

Indien u het niet eens bent met dit besluit kunt u hiertegen op grond van de Awb binnen zes weken na de dag van bekendmaking een bezwaarschrift indienen bij het dagelijks bestuur van het waterschap Noorderzijlvest, Postbus 18, 9700 AA te Groningen. U kunt er ook voor kiezen om het bezwaarschrift digitaal in te dienen. Dit kunt u doen via een formulier op onze website www.noorderzijlvest.nl/bezwaar U moet hiervoor wel belanghebbende bij het besluit zijn. De volgende vragen en aandachtspunten kunnen u helpen bij het maken van bezwaar:

- Wat zijn de redenen dat u het met het besluit niet eens bent?
- Welk doel wilt u met uw bezwaar tegen het besluit bereiken? Wat verwacht u van waterschap Noorderzijlvest?
- Is het u voldoende duidelijk wat een bezwaarprocedure inhoudt en weet u of u met een bezwaar uw doel kunt bereiken? Kunt u uw doel op een andere, wellicht eenvoudigere wijze bereiken?

Wanneer u vragen heeft of wanneer u zich afvraagt of het indienen van een bezwaarschrift voor u de geschikte aanpak is, kunt u ook hiervoor contact opnemen met de in de aanbiedingsbrief vermelde contactpersoon. De contactpersoon kan met u overleggen over de te volgen procedure en u informeren over andere mogelijkheden die waterschap Noorderzijlvest u eventueel biedt om tot een oplossing te komen.

In het bezwaarschrift moet in ieder geval het volgende staan:

- uw naam en adres, en liefst ook uw telefoonnummer;
- een duidelijke omschrijving van het besluit waartegen u bezwaar maakt (bijvoorbeeld door de datum en het kenmerk van het besluit te vermelden of door een kopie mee te sturen);
- de reden waarom u bezwaar maakt;
- de datum en uw handtekening.

Voorlopige voorziening

Het indienen van een bezwaarschrift heeft geen schorsende werking. Dat betekent dat het besluit blijft gelden in de tijd dat uw bezwaarschrift in behandeling is. Als u dit niet wilt, bijvoorbeeld omdat het besluit onherstelbare gevolgen heeft voor u, dan kunt u een verzoek om voorlopige voorziening indienen. Dit doet u door de Voorzieningenrechter van de rechtbank in het gebied waar u woont te vragen een voorlopige voorziening te treffen. Indien u niet zelf, maar namens een bedrijf of organisatie een verzoekschrift indient dan kunt u het verzoekschrift sturen naar de rechtbank in het gebied waar het bedrijf of de organisatie is ingeschreven. De rechtbank zal een griffierecht in rekening brengen.

Bij het verzoek dient voorts een afschrift van het bezwaarschrift te worden overgelegd. Zo mogelijk wordt tevens een afschrift van de beschikking waarop het geschil betrekking heeft overgelegd.

Indiening kan ook via de site <http://loket.rechtspraak.nl/bestuursrecht>. Daarvoor moet u wel beschikken over een elektronische handtekening (DigiD). Kijk op genoemde site voor de precieze voorwaarden.



II. Overige mededelingen

Geldigheid/Tijdelijkheid van de vergunning

Op grond van art. 6.22, lid 2 Wtw kan de waterbeheerder de vergunning geheel of gedeeltelijk intrekken als de vergunning gedurende drie achtereenvolgende jaren niet is gebruikt.

Op grond van art. 6.22, lid 3, onderdeel b Wtw kan de waterbeheerder de vergunning geheel of gedeeltelijk intrekken als zich omstandigheden of feiten voordoen waardoor de handeling of handelingen waarvoor de vergunning is verleend, niet langer toelaatbaar worden geacht met het oog op de in de artikelen 2.1 en 6.11 van de Wtw bedoelde doelstellingen en belangen. Het niet naleven van de voorschriften kan dus leiden tot het intrekken van de vergunning.

Inspanningsverplichting

Het hebben van deze vergunning ontslaat de houder niet van de verplichting om de redelijkerwijs mogelijke maatregelen te treffen teneinde te voorkomen dat derden of het waterschap ten gevolge van het gebruik maken van de vergunning schade lijden.

Rechtsopvolging

Op deze vergunning is het bepaalde in art. 6.24 Wtw van toepassing. Rechtsopvolgers worden als houder van de vergunning aangemerkt.

6. Ondertekening

Groningen, 23 juni 2020

Namens het Dagelijks Bestuur van
het waterschap Noorderzijlvest

Len van Rosmalen,
manager Watersystemen en Waterveiligheid