


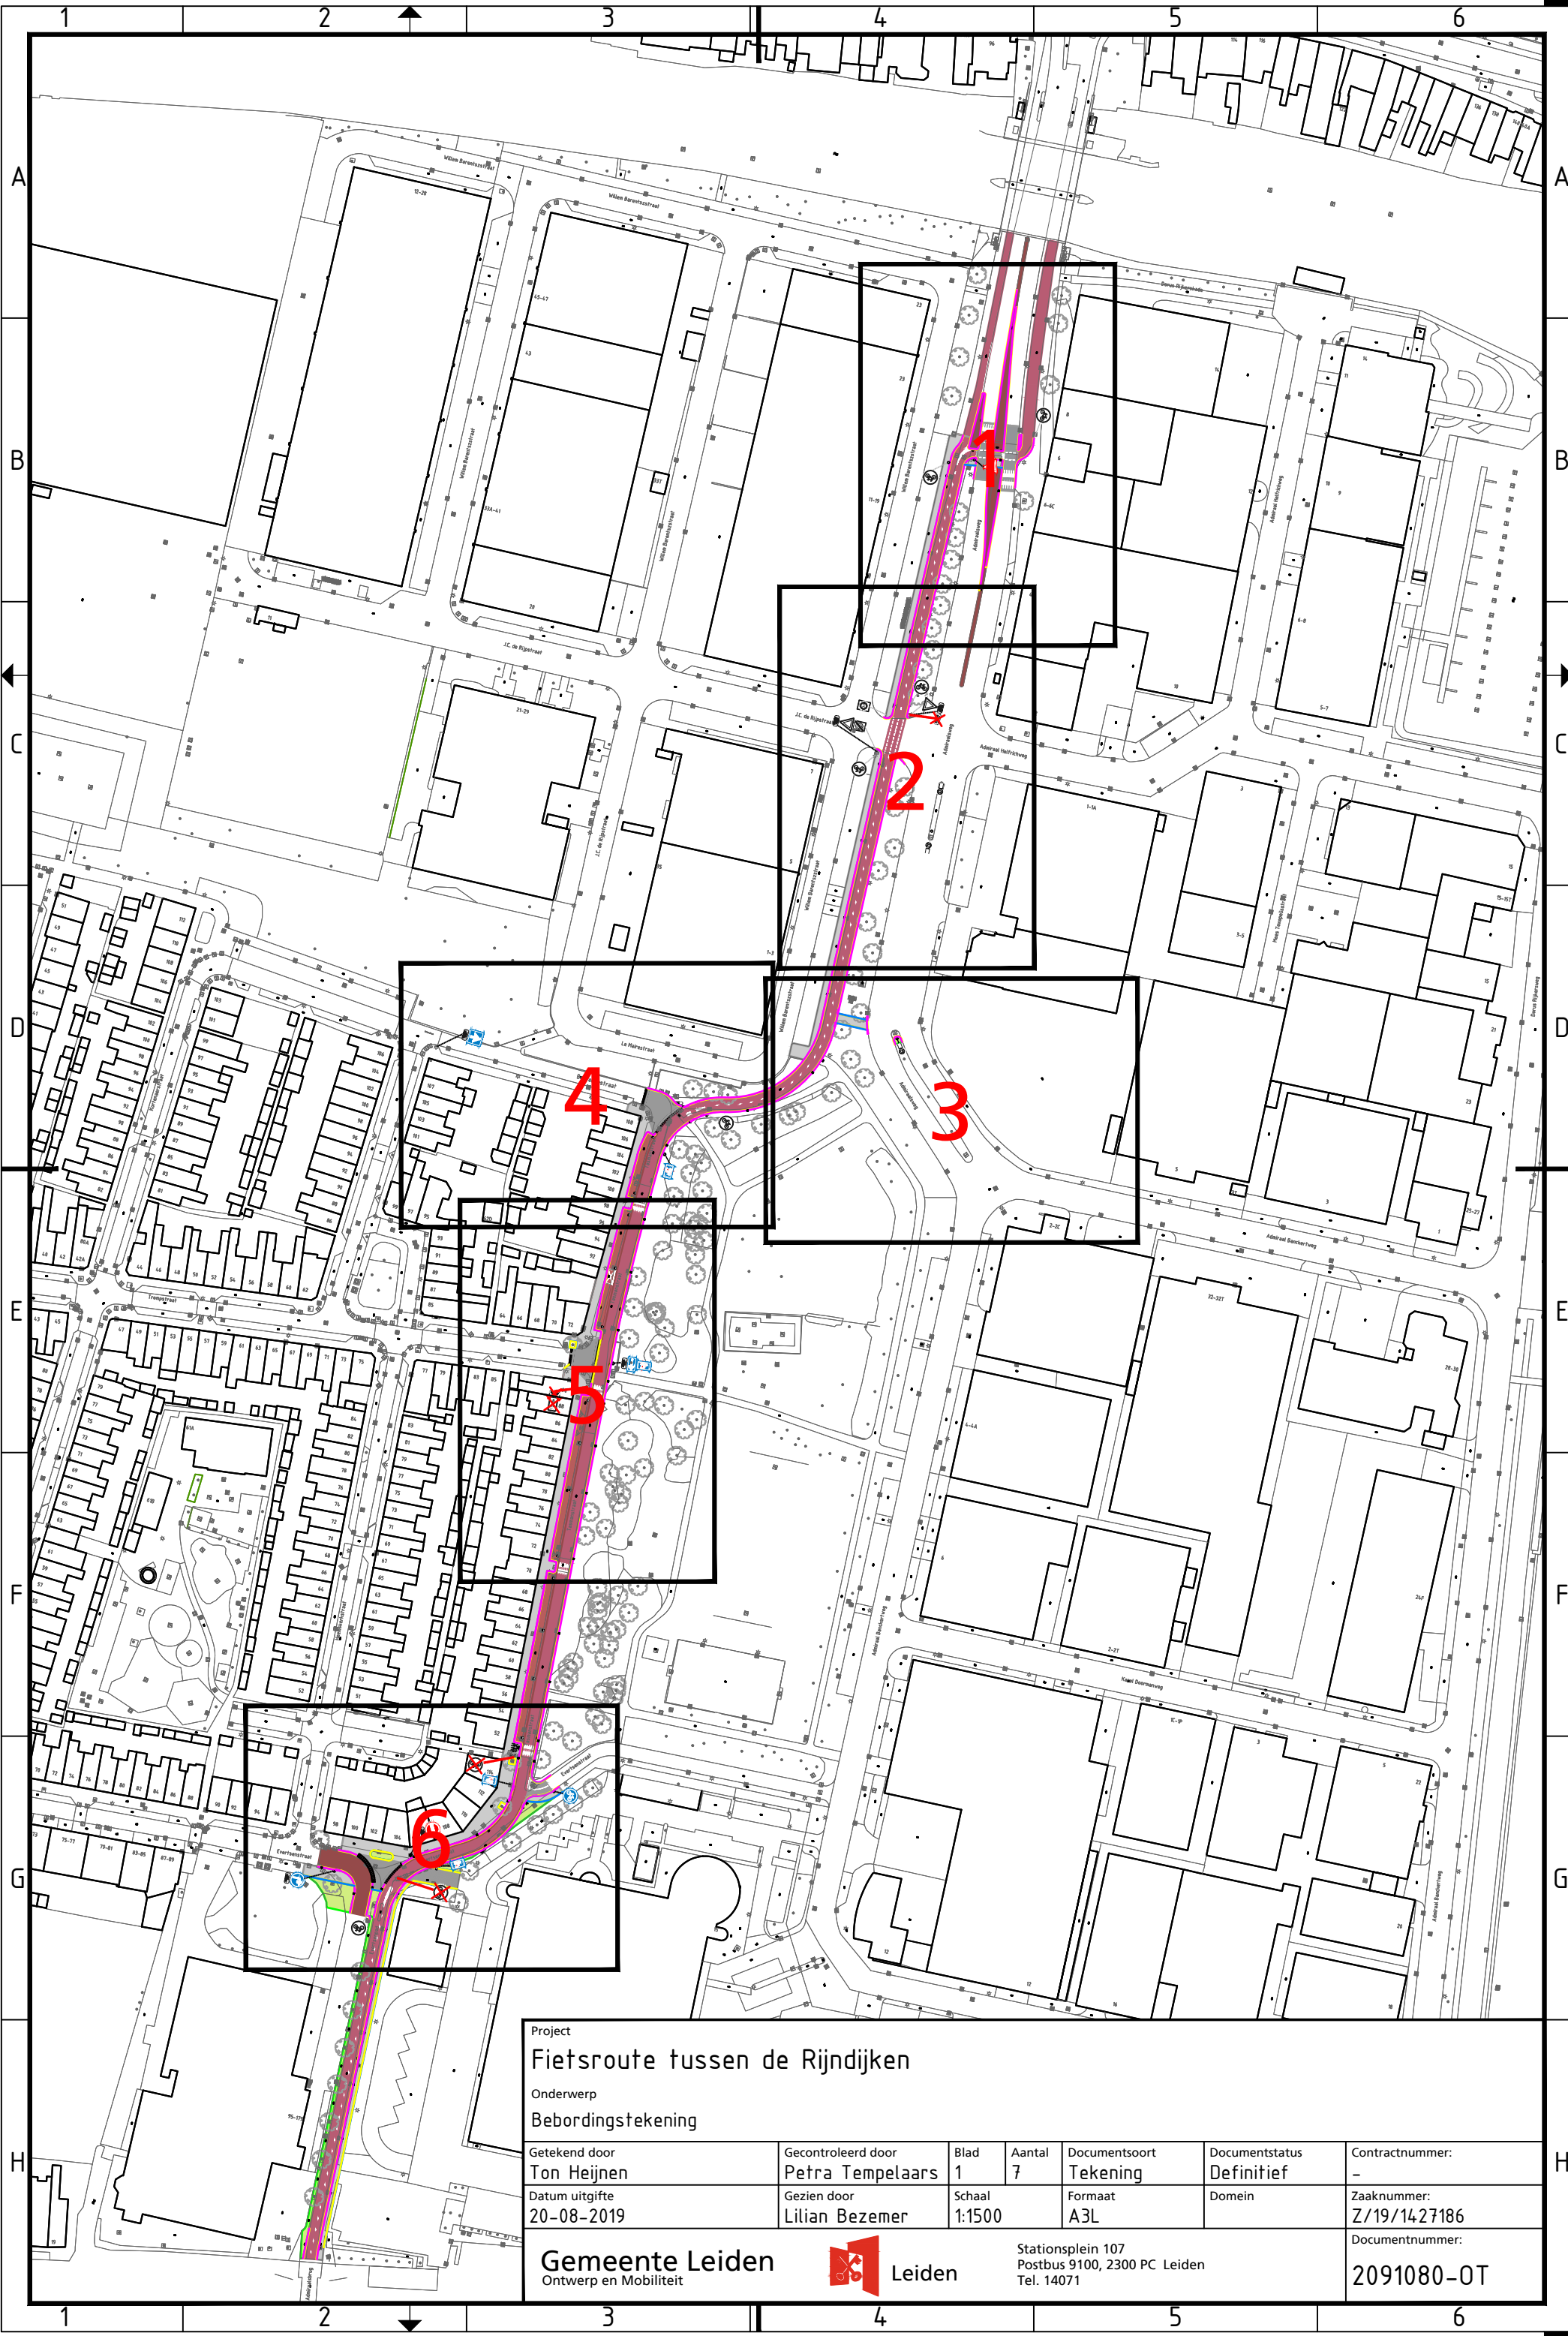

Project
Fietsroute tussen de Rijndijken

Onderwerp
Bebordingstekening


Getekend door Ton Heijnen	Gecontroleerd door Petra Tempelaars	Blad 1	Aantal 7	Documentsoort Tekening	Documentstatus Definitief	Contractnummer: -
Datum uitgifte 20-08-2019	Gezien door Lilian Bezemer	Schaal 1:1500	Formaat A3L	Domein	Zaaknummer: Z/19/1427186	Documentnummer: 2091080-OT



Project
Fietsroute tussen de Rijndijken

Onderwerp
Beborderingstekening

Getekend door Ton Heijnen	Gecontroleerd door Petra Tempelaars	Blad 2	Aantal 7	Documentsoort Tekening	Documentstatus Definitief	Contractnummer: -
Datum uitgifte 20-08-2019	Gezien door Lilian Bezemer	Schaal 1:250	Formaat A3L	Domein Ontwerp	Zaaknummer: Z/19/1427186	Documentnummer: 2091080-01

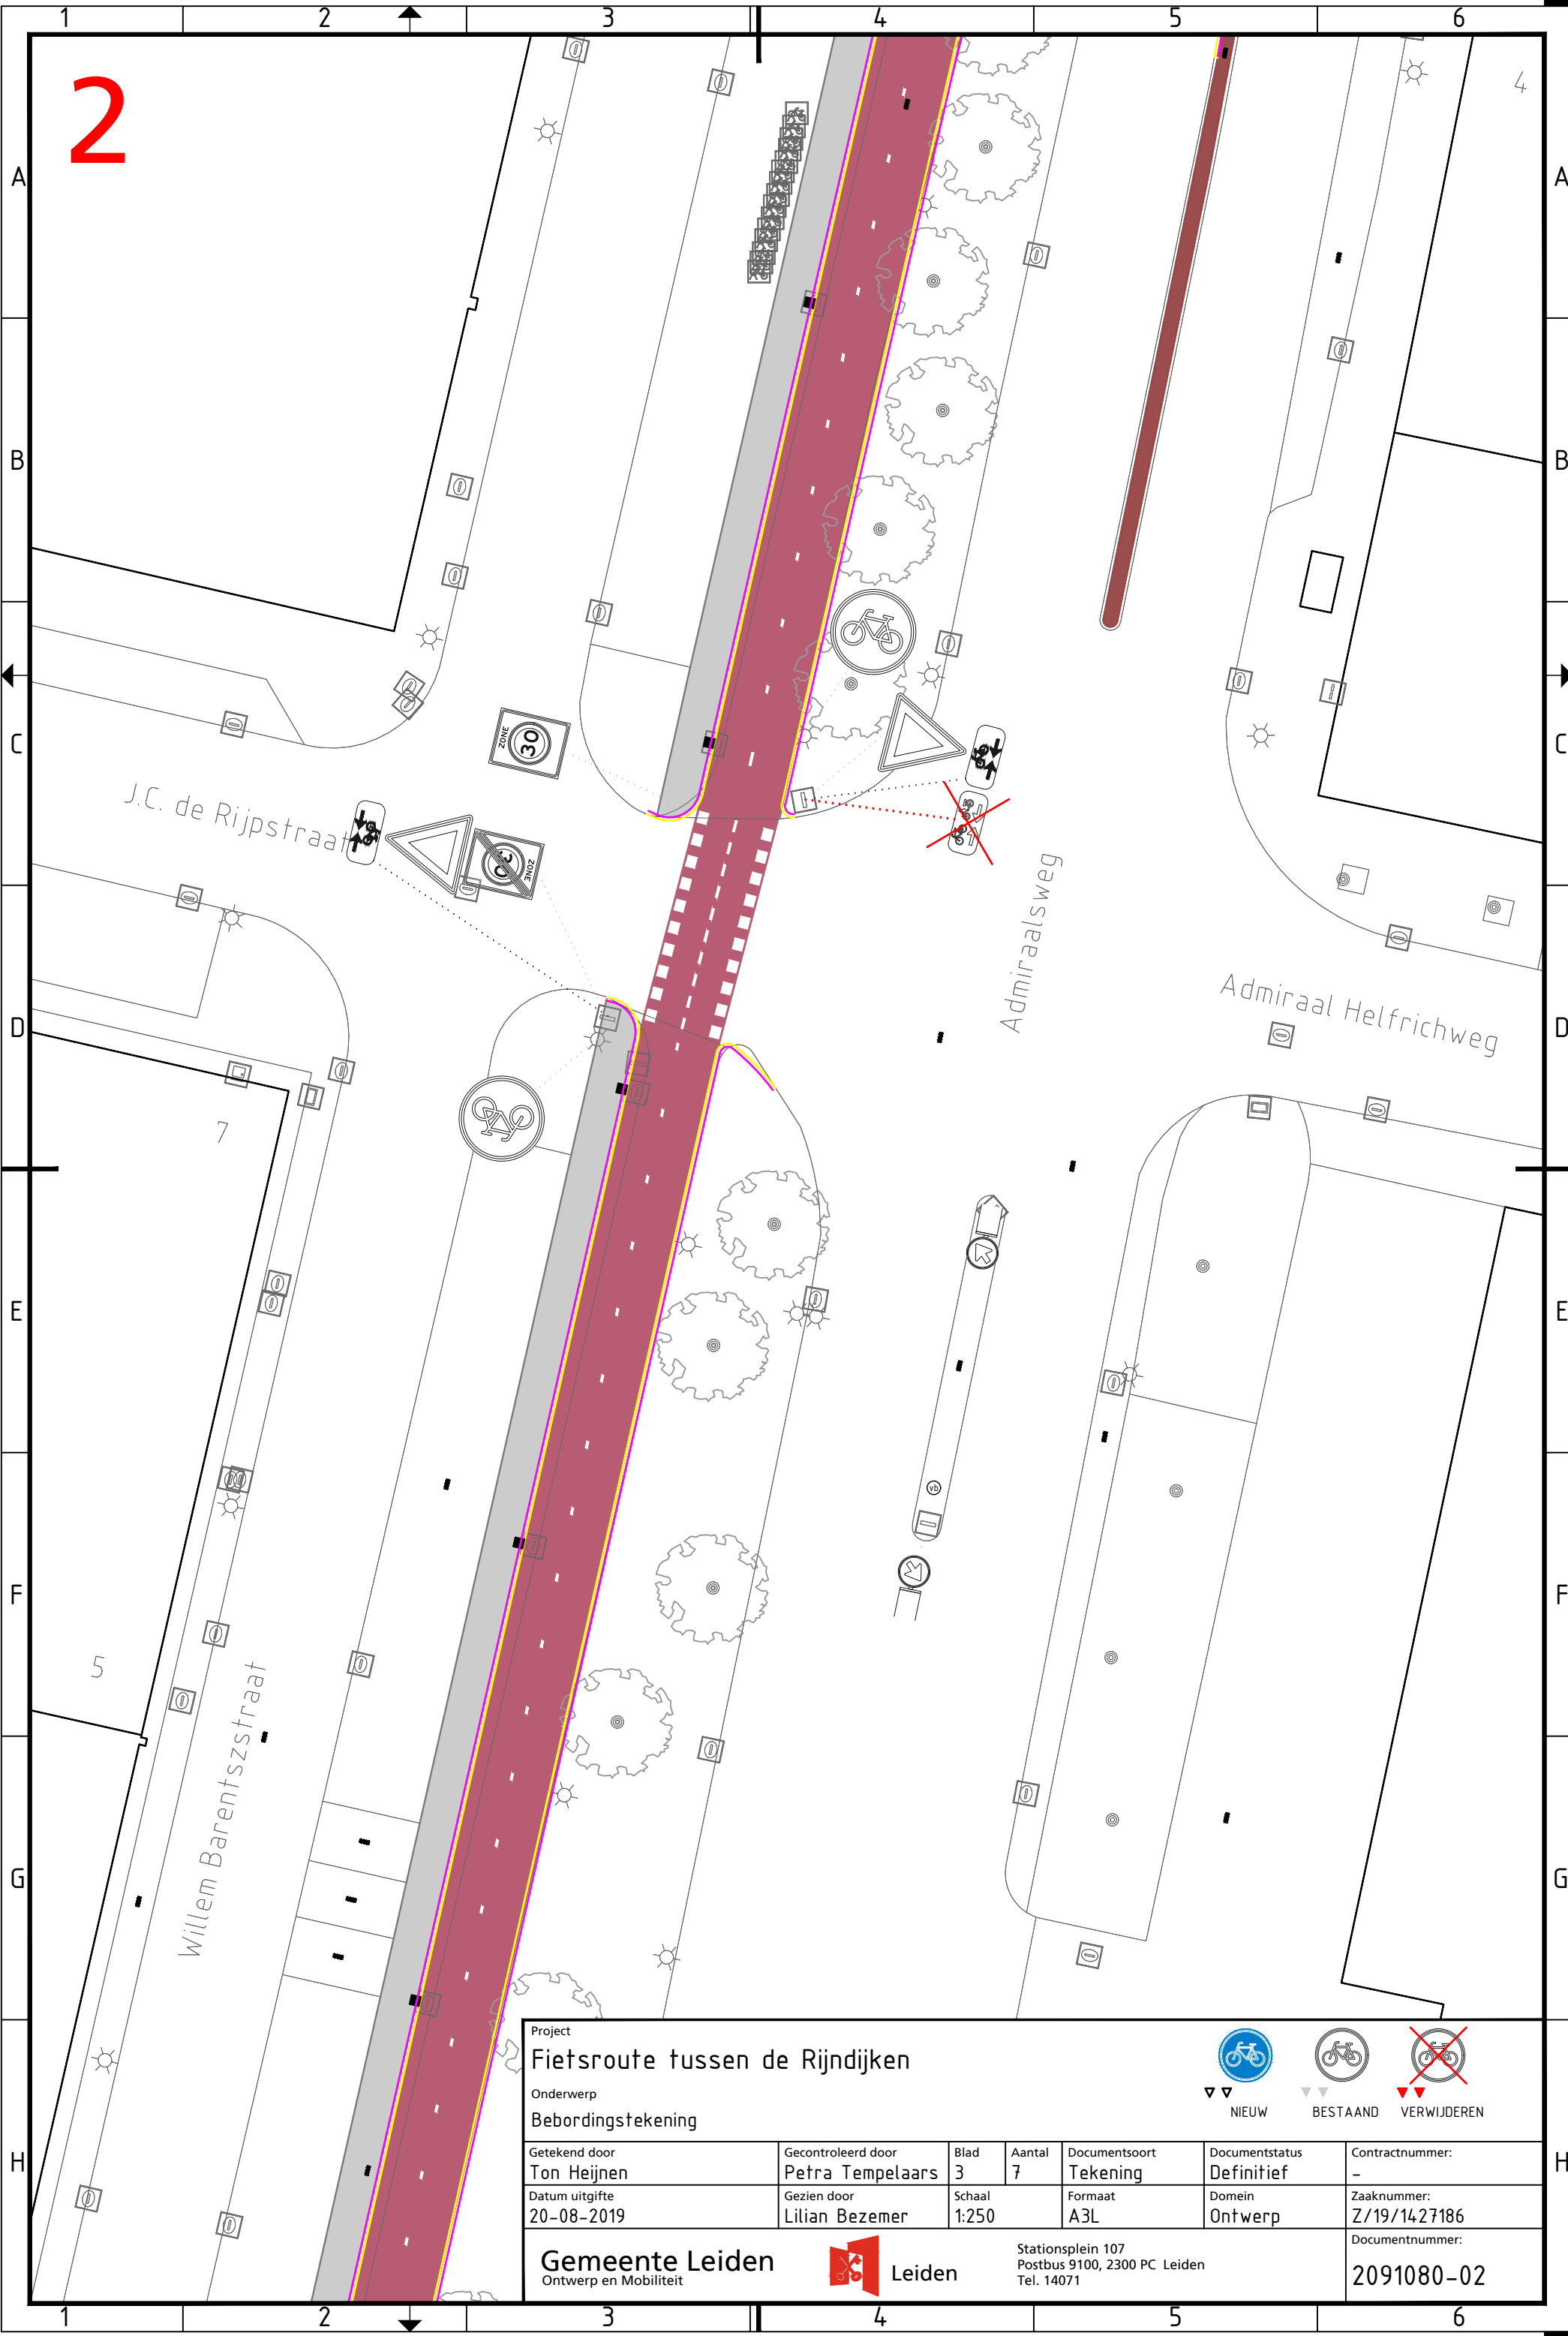

Project

Fietsroute tussen de Rijndijken

Onderwerp

Beborderingstekening

Getekend door

Ton Heijnen

Gecontroleerd door

Petra Tempelaars

Blad

3

Aantal

7

Documentsoort

Tekening

Documentstatus

Definitief

Contractnummer:

-

Datum uitgifte

20-08-2019

Gezien door

Lilian Bezemer

Schaal

1:250

Formaat

A3L

Domein

Ontwerp

Zaaknummer:

Z/19/1427186

Gemeente Leiden

Ontwerp en Mobiliteit

 Leiden

Stationsplein 107
Postbus 9100, 2300 PC Leiden
Tel. 14071


Documentnummer:

2091080-02



NIEUW


BESTAAND


VERWIJDEREN

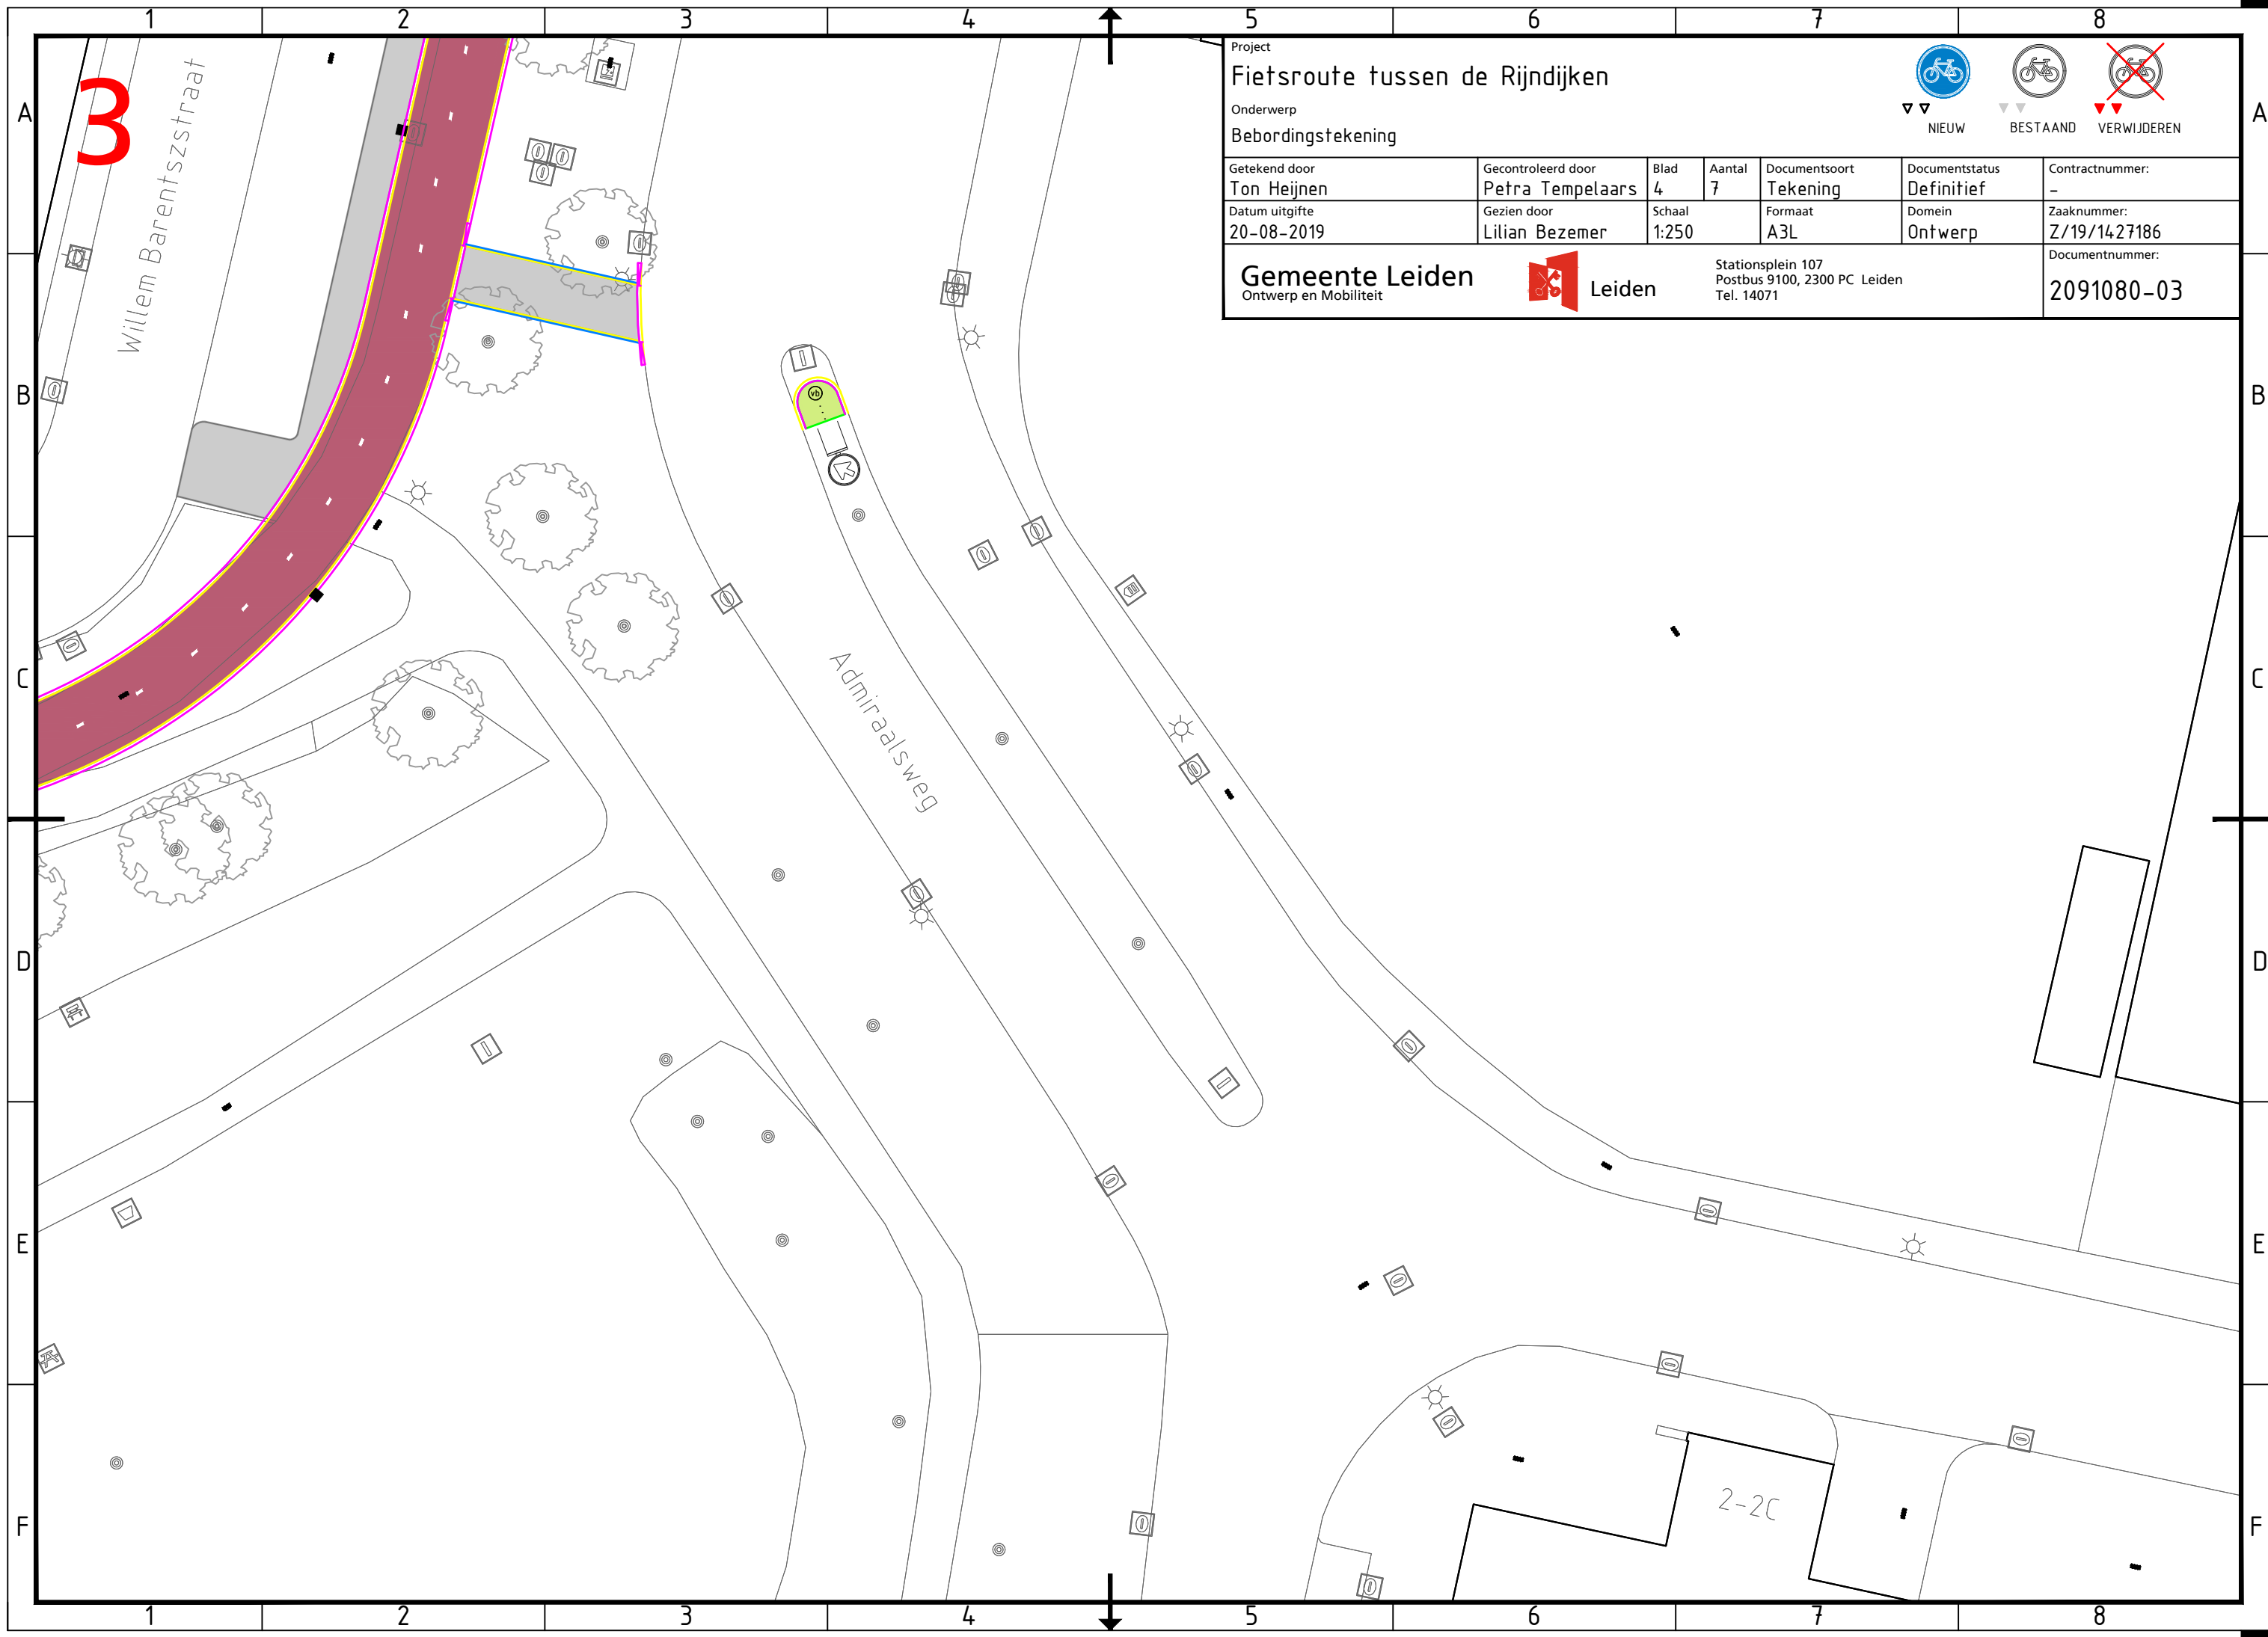

Project
Fietsroute tussen de Rijndijken
Onderwerp
Bebordingstekening

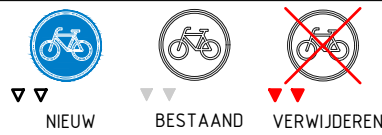


Getekend door Ton Heijnen	Gecontroleerd door Petra Tempelaars	Blad 4	Aantal 7	Documentsoort Tekening	Documentstatus Definitief	Contractnummer: -
Datum uitgifte 20-08-2019	Gezien door Lilian Bezemer	Schaal 1:250	Formaat A3L	Domein Ontwerp	Zaaknummer: Z/19/1427186	Documentnummer: 2091080-03

Gemeente Leiden
Ontwerp en Mobiliteit



Stationsplein 107
Postbus 9100, 2300 PC Leiden
Tel. 14071

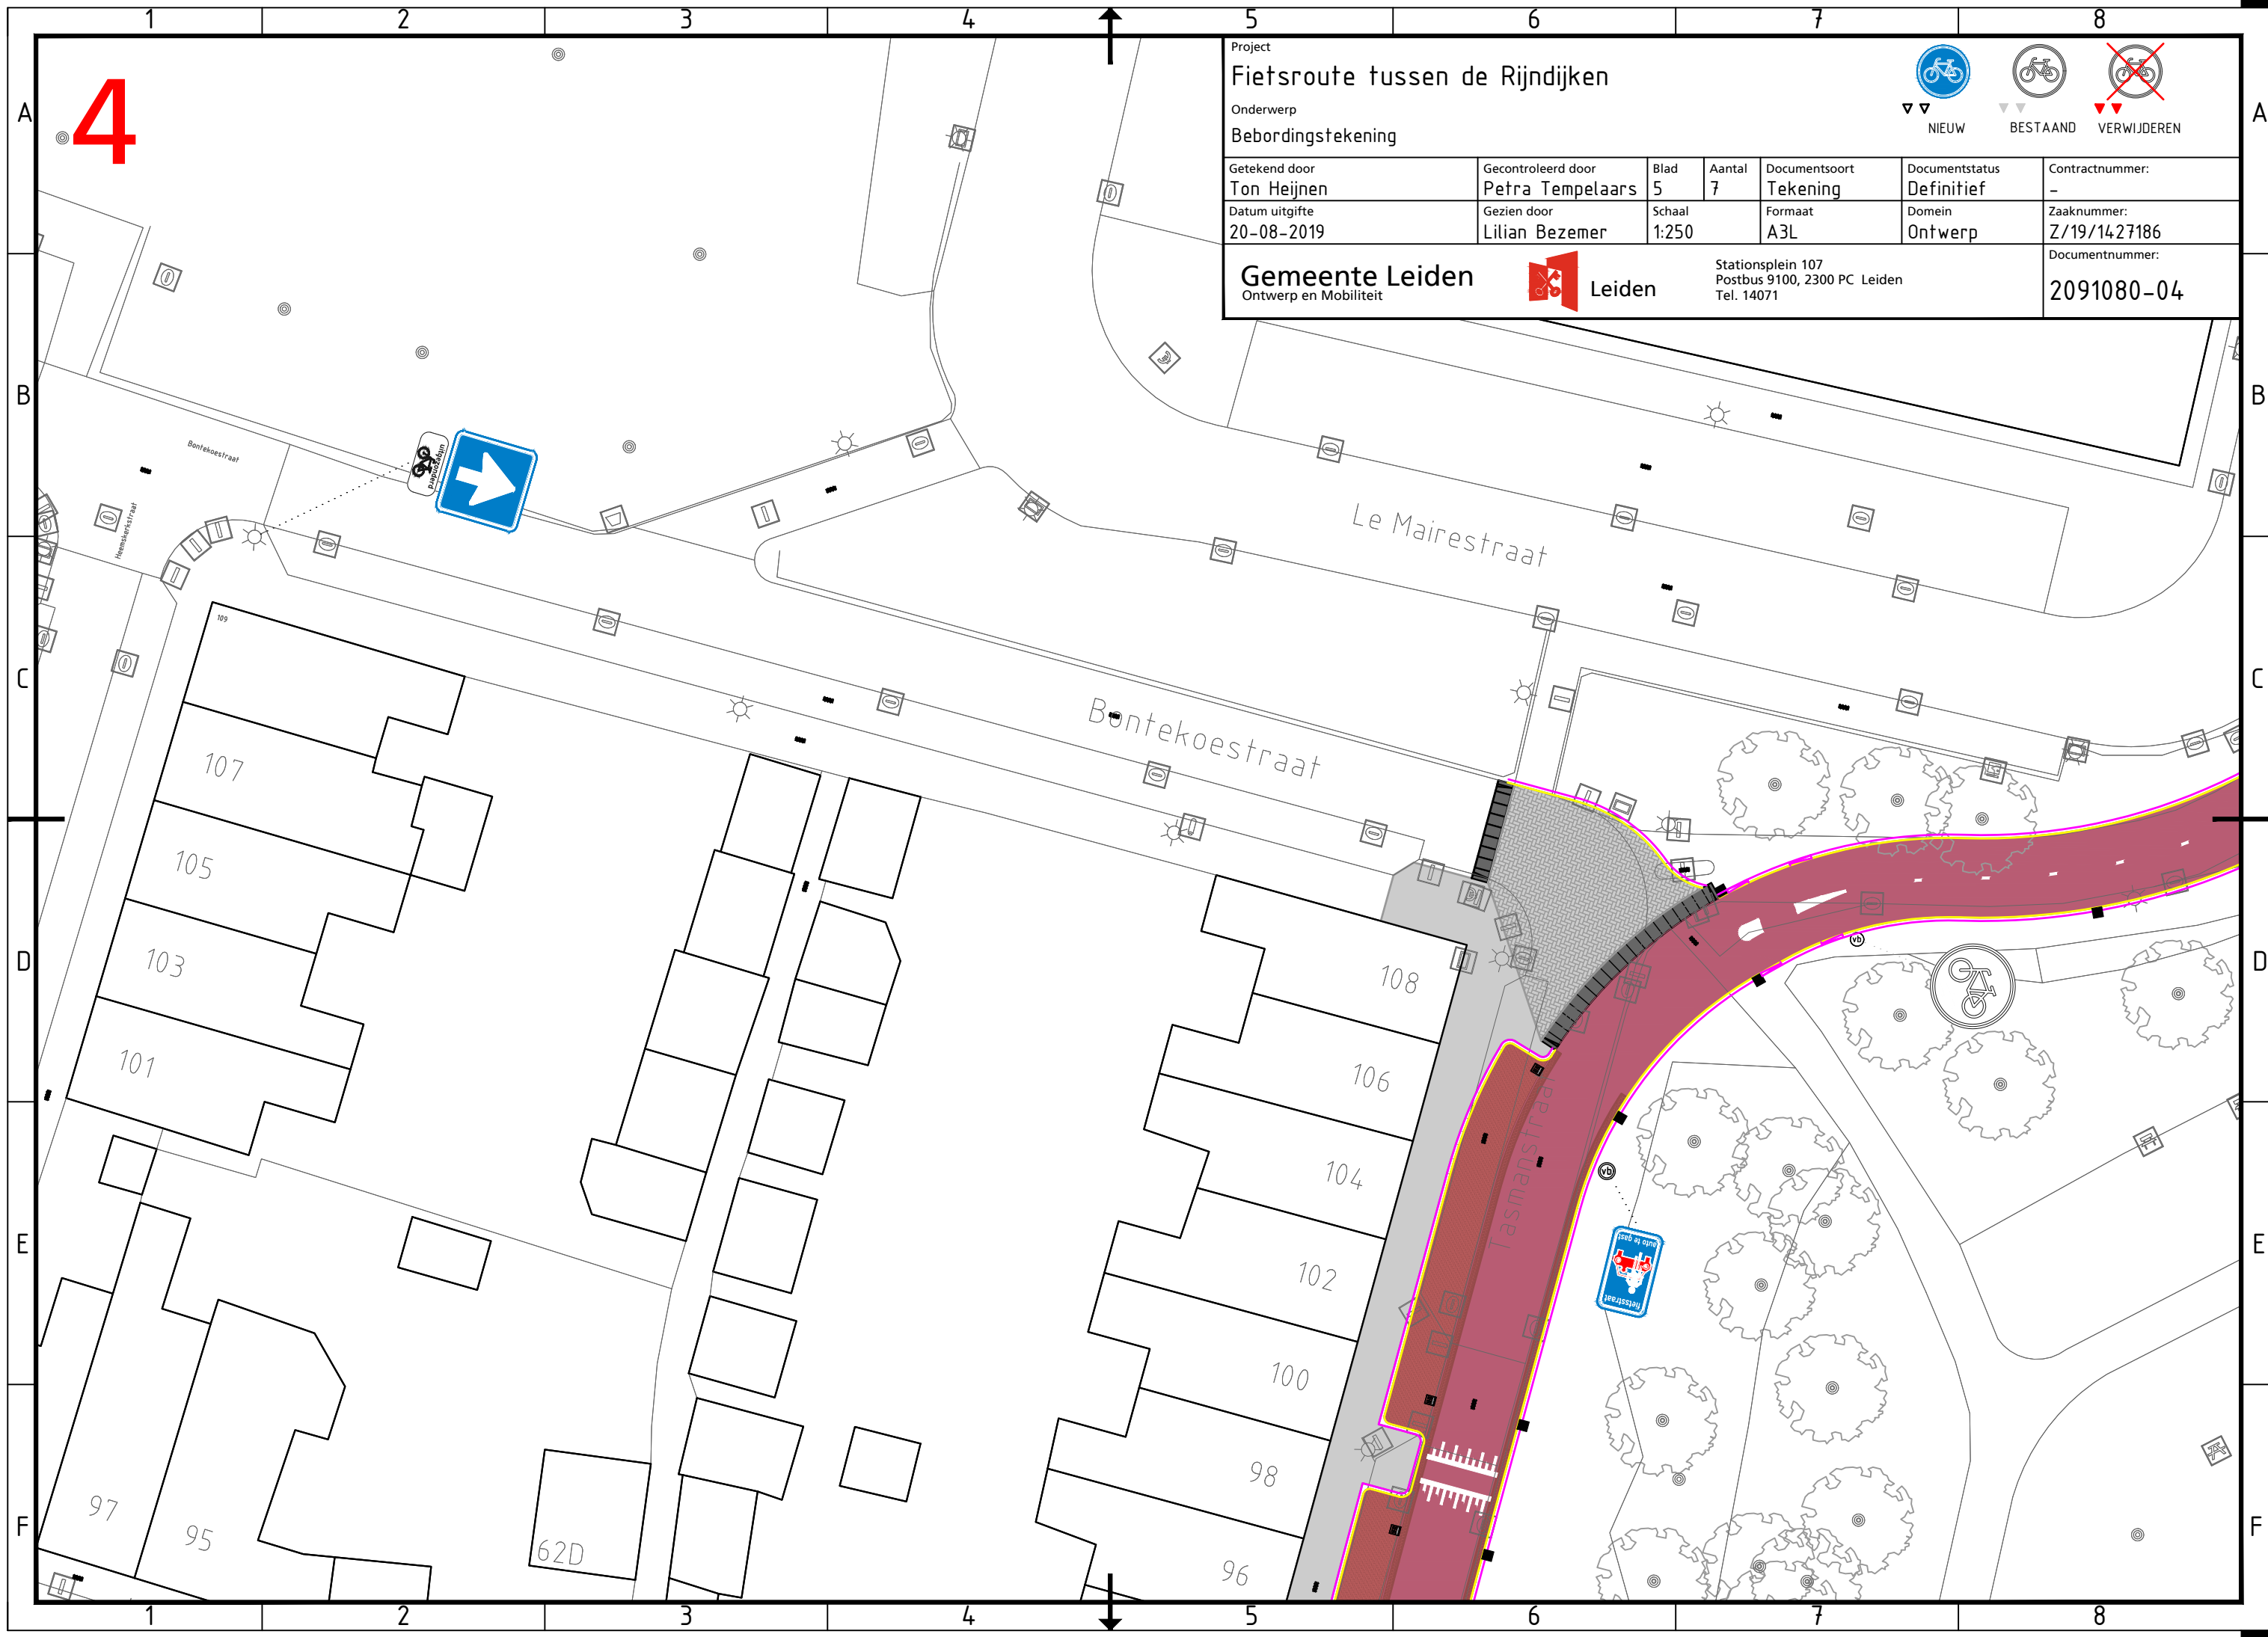

Project
Fietsroute tussen de Rijndijken

Onderwerp
Bebordingstekening

Getekend door Ton Heijnen	Gecontroleerd door Petra Tempelaars	Blad 5	Aantal 7	Documentsoort Tekening	Documentstatus Definitief	Contractnummer: -
Datum uitgifte 20-08-2019	Gezien door Lilian Bezemer	Schaal 1:250	Formaat A3L	Domein Ontwerp	Zaaknummer: Z/19/1427186	Documentnummer: 2091080-04

Gemeente Leiden
Ontwerp en Mobiliteit




Stationsplein 107
Postbus 9100, 2300 PC Leiden
Tel. 14071


NIEUW


BESTAAND


VERWIJDEREN

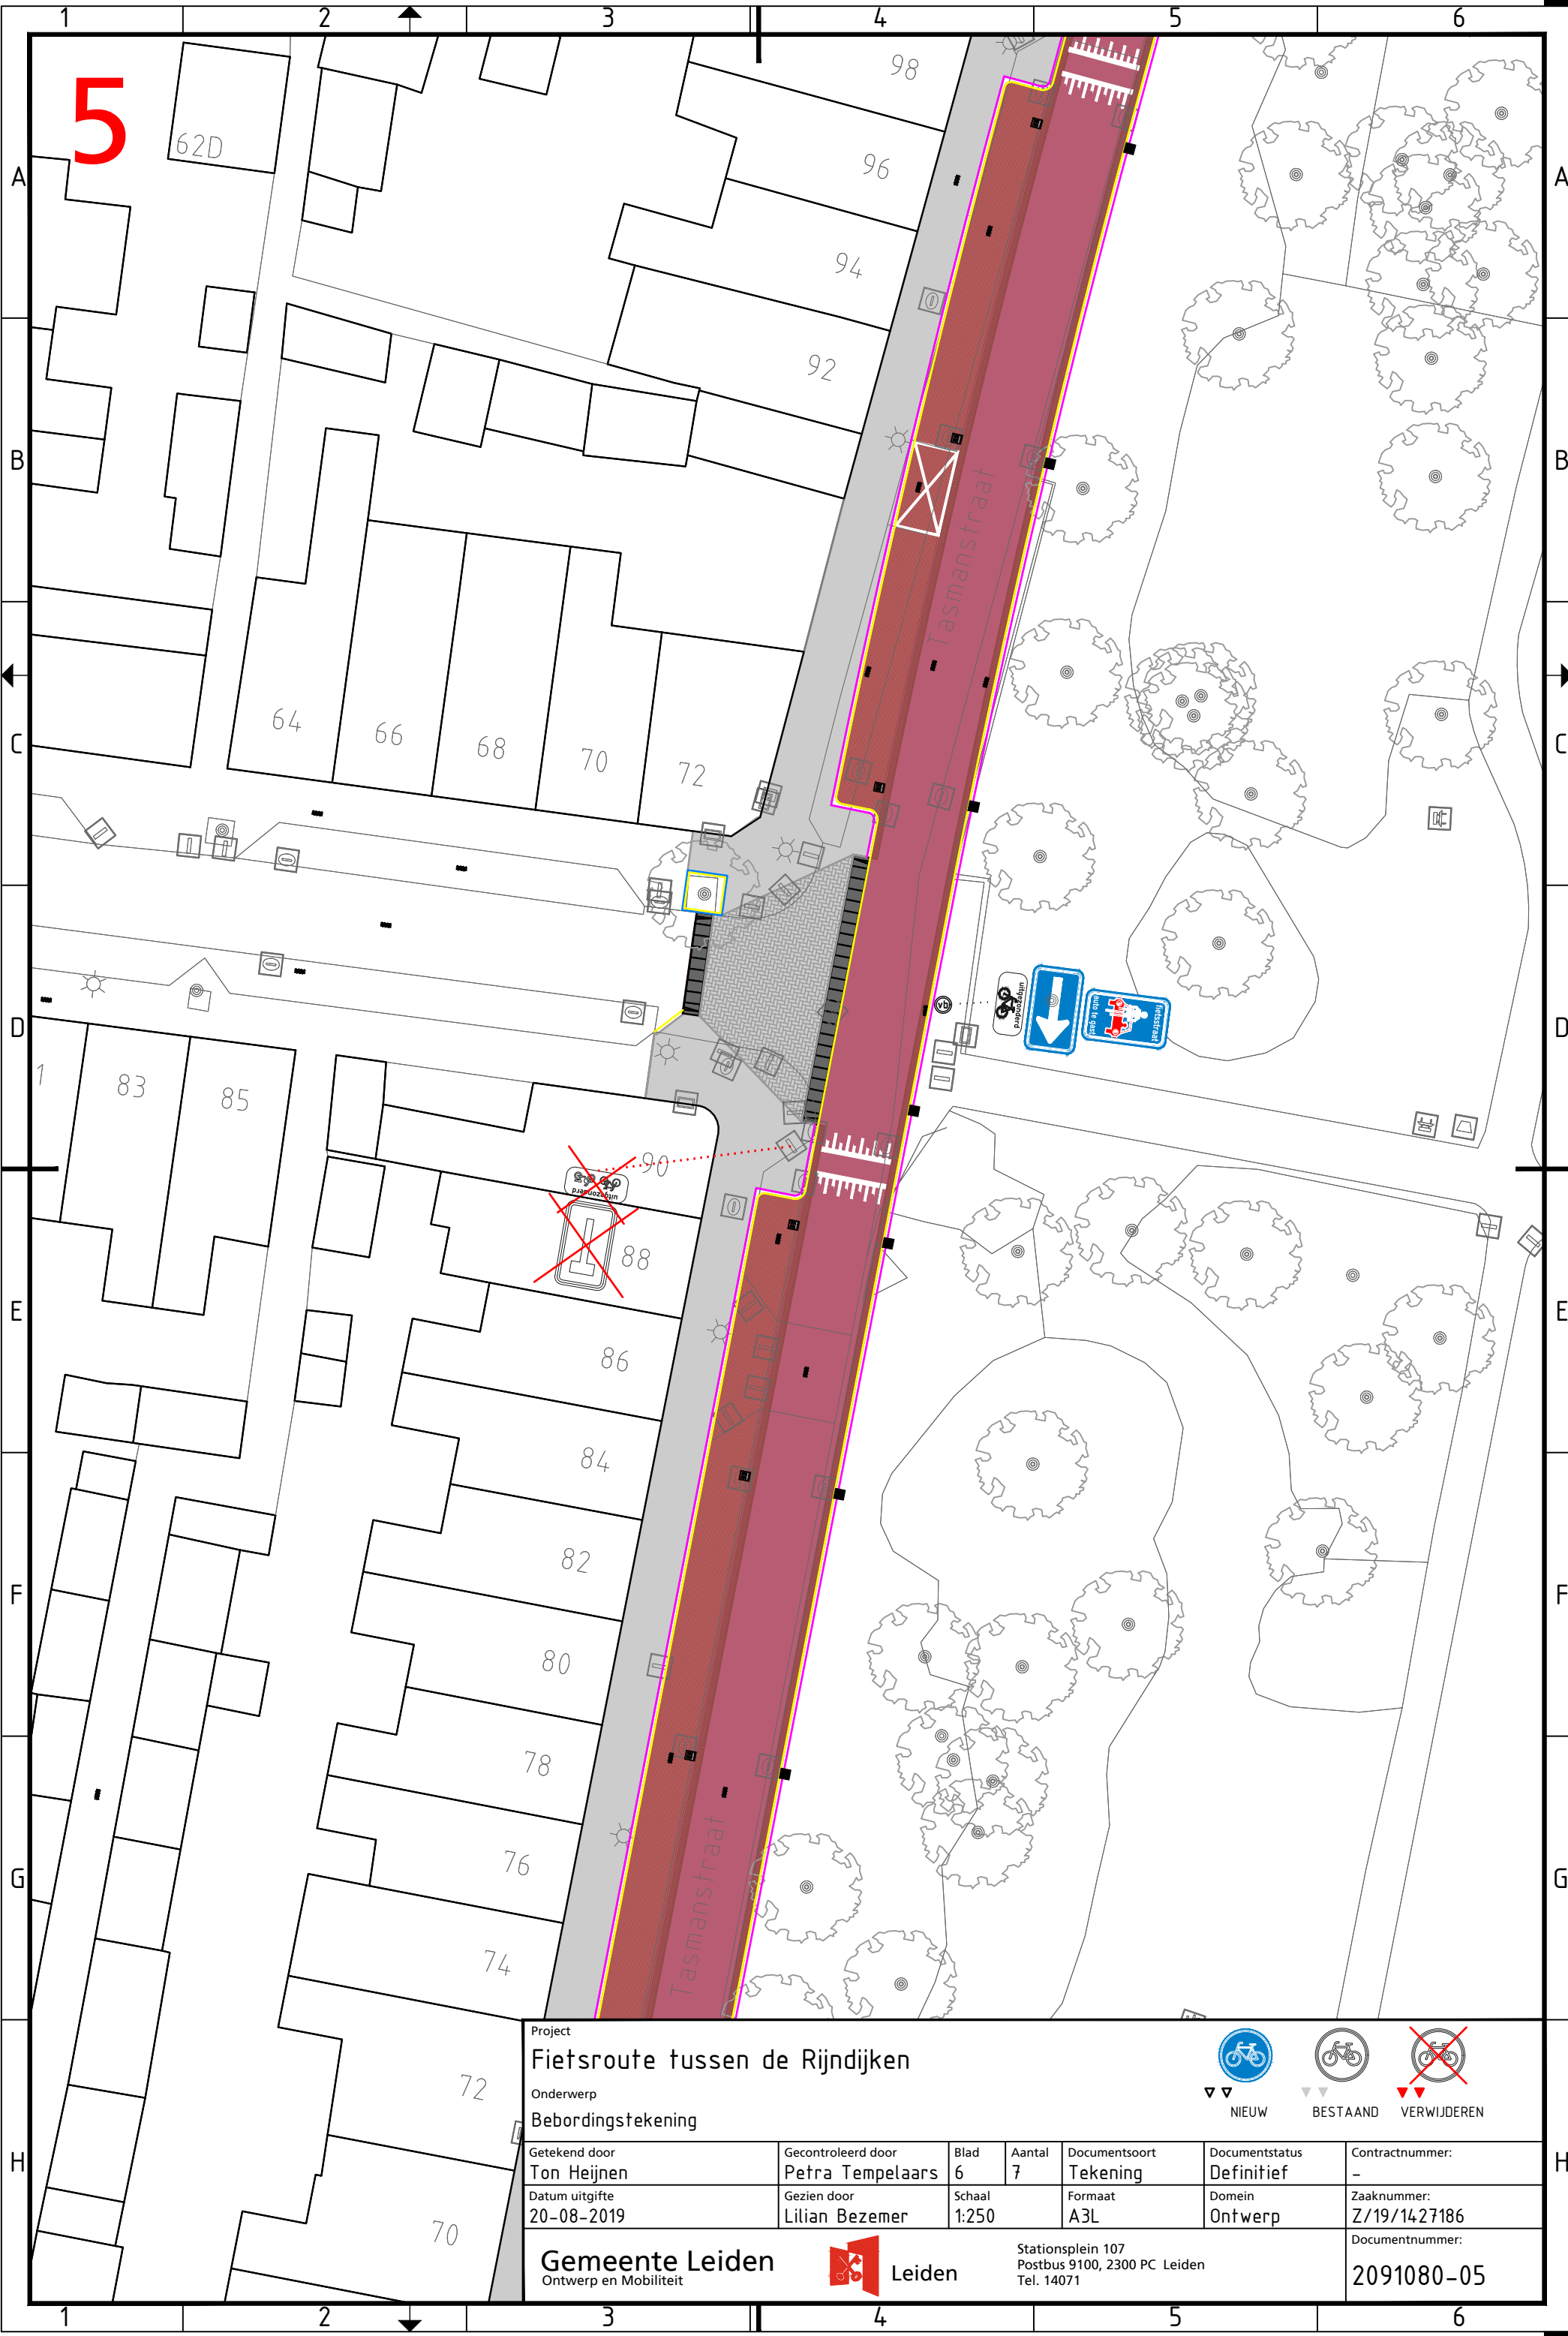

Project
Fietsroute tussen de Rijndijken

Onderwerp
Bebordingstekening

Getekend door
Ton Heijnen

Datum uitgifte
20-08-2019

Gecontroleerd door
Petra Tempelaars

Gezien door
Lilian Bezemer

Blad
6

Schaal
1:250

Aantal
7

Formaat
A3L

Documentsoort
Tekening

Domein
Ontwerp



NIEUW



BESTAAND



VERWIJDEREN

Gemeente Leiden
Ontwerp en Mobiliteit



Leiden


Stationsplein 107
Postbus 9100, 2300 PC Leiden
Tel. 14071

Contractnummer:
-

Zaaknummer:
Z/19/1427186

Documentnummer:

2091080-05

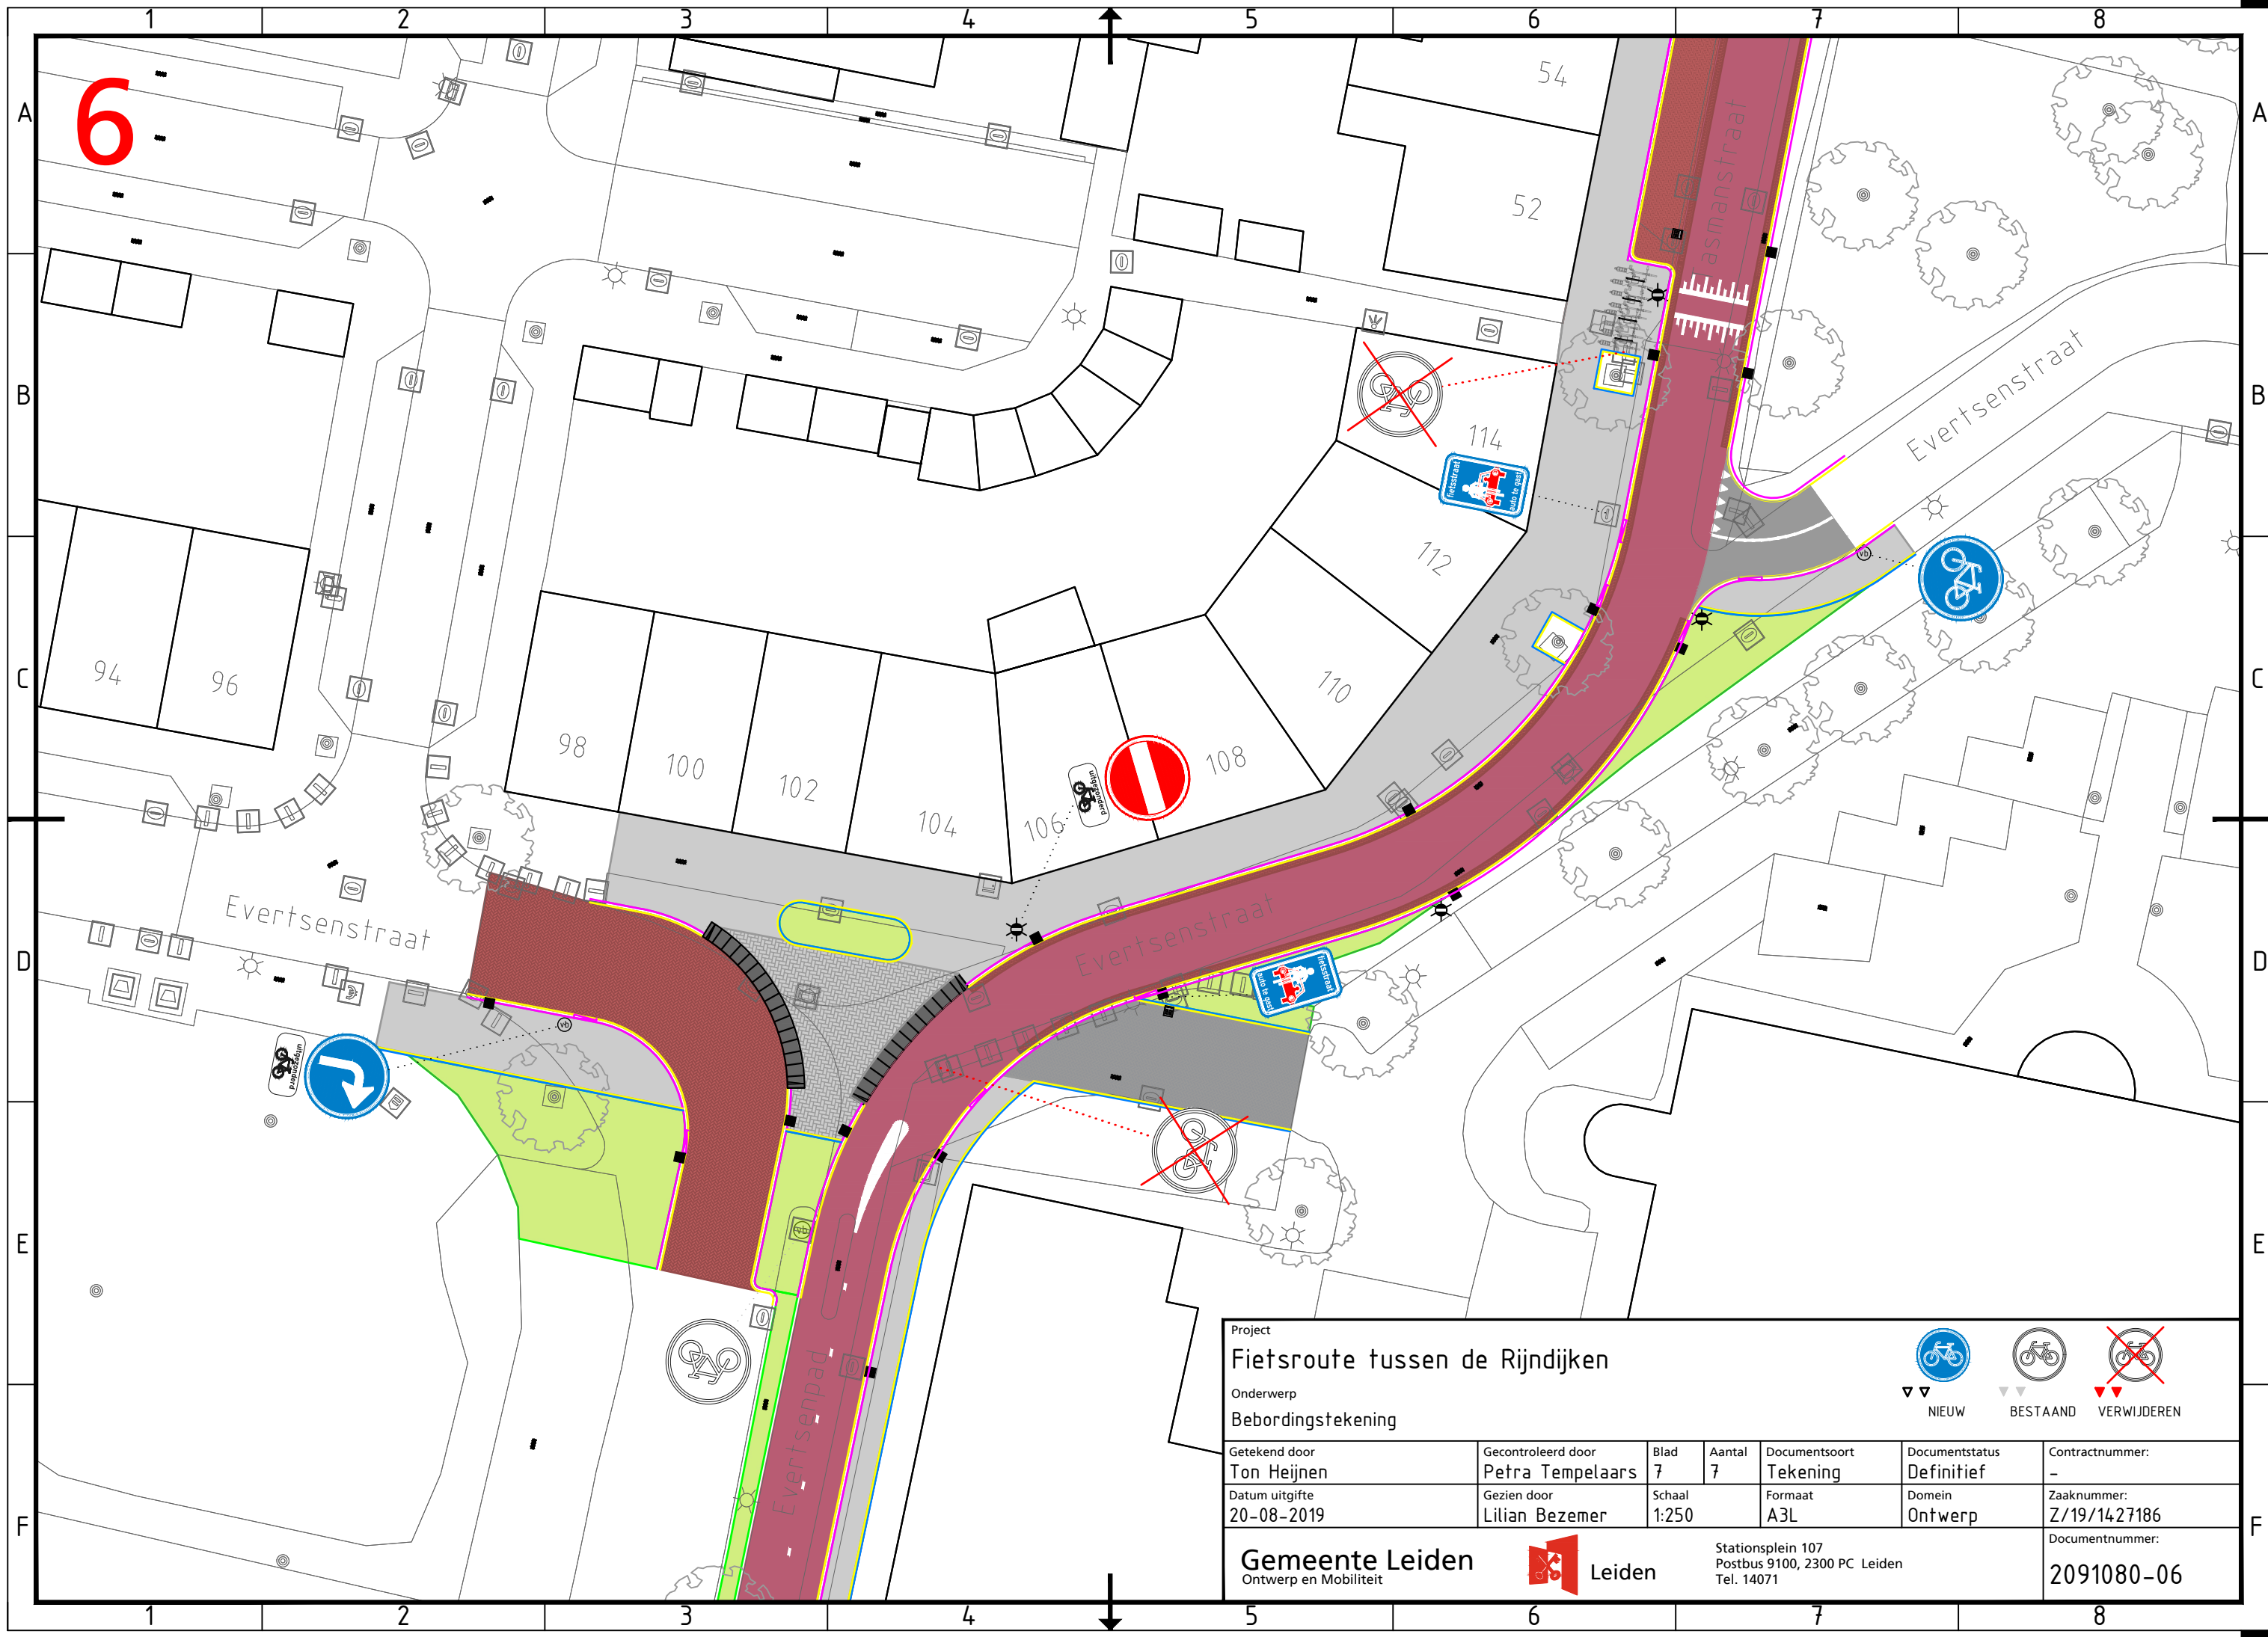

Project
Fietsroute tussen de Rijndijken

Onderwerp
Bebordingstekening


NIEUW


BESTAAND


VERWIJDEREN

Getekend door Ton Heijnen	Gecontroleerd door Petra Tempelaars	Blad 7	Aantal 7	Documentsoort Tekening	Documentstatus Definitief	Contractnummer: -
Datum uitgifte 20-08-2019	Gezien door Lilian Bezemer	Schaal 1:250	Formaat A3L	Domein Ontwerp	Zaaknummer: Z/19/1427186	Documentnummer: 2091080-06

Gemeente Leiden
Ontwerp en Mobiliteit

 **Leiden**

Stationsplein 107
Postbus 9100, 2300 PC Leiden
Tel. 14071