


Dwarsprofiel A-A'  
Schaal 1:100

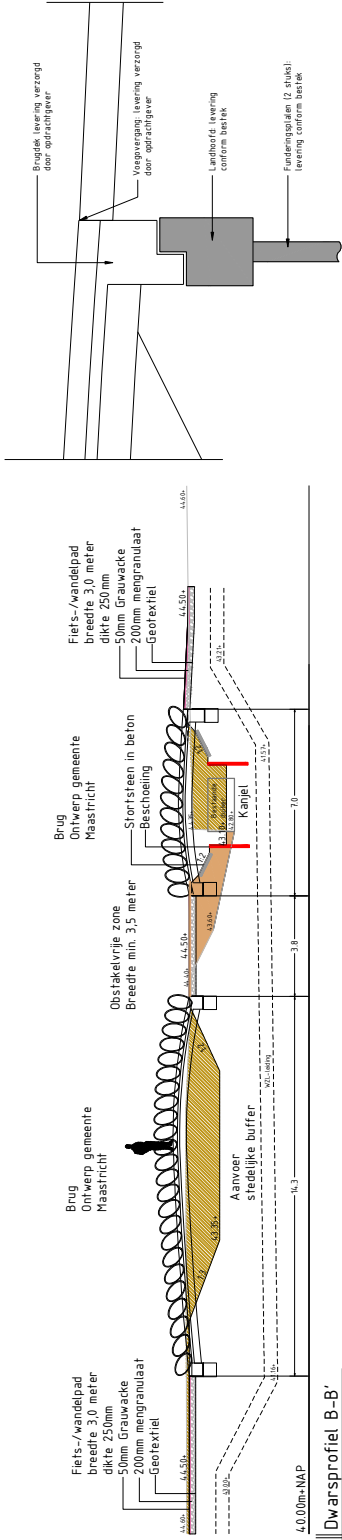


Dwarsprofiel B-B'  
Schaal 1:100

### Verklaring

- Af te graven grond
- Aan te vullen kleigrond
- Aan te vullen lokale grond
- Aan te vullen Sitec
- Aan te vullen menggranulaat
- Te plaatsen stapeluur
- Bestaande grondpeil
- Nieuw grondpeil
- Bestaande hoogpeil
- Nieuw hoogpeil
- Afmetingen

Principedetail fundering brug  
Schaal 1:20

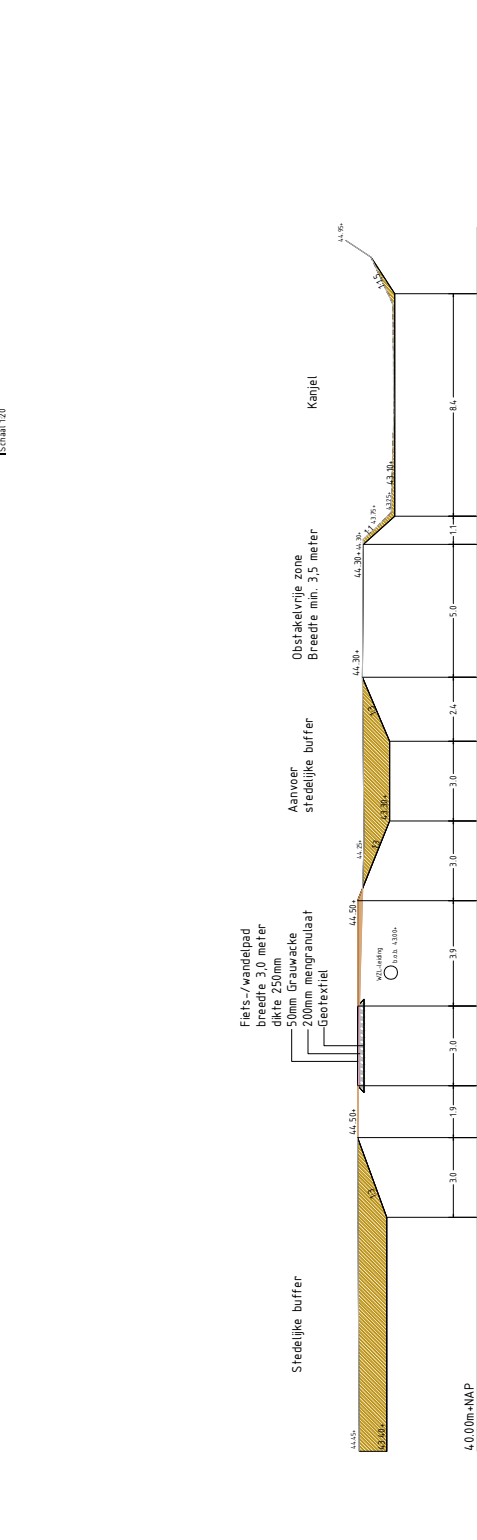

Dwarsprofiel C-C'  
Schaal 1:100

| PSA            | GWI        | GWI                        | GWI |
|----------------|------------|----------------------------|-----|
| 2              | 10-10-2019 | Bestekbevestiging          |     |
| 1              | 08-08-2019 | Principedetail Doopvoering |     |
| 0              | 24-04-2018 | Principedetail Doopvoering |     |
| Versie (datum) |            | Omschrijving               |     |

**Heinriching Kantjeel en Gelei**  
**Doorsneden Ankerkade**  
 Opdrachtgever: Waterschap Limburg  
 Projectnummer: WRO15C-002  
 Afdeling: A1  
 Datum: 2018-08-31  
 Schaal: 1:100  

