



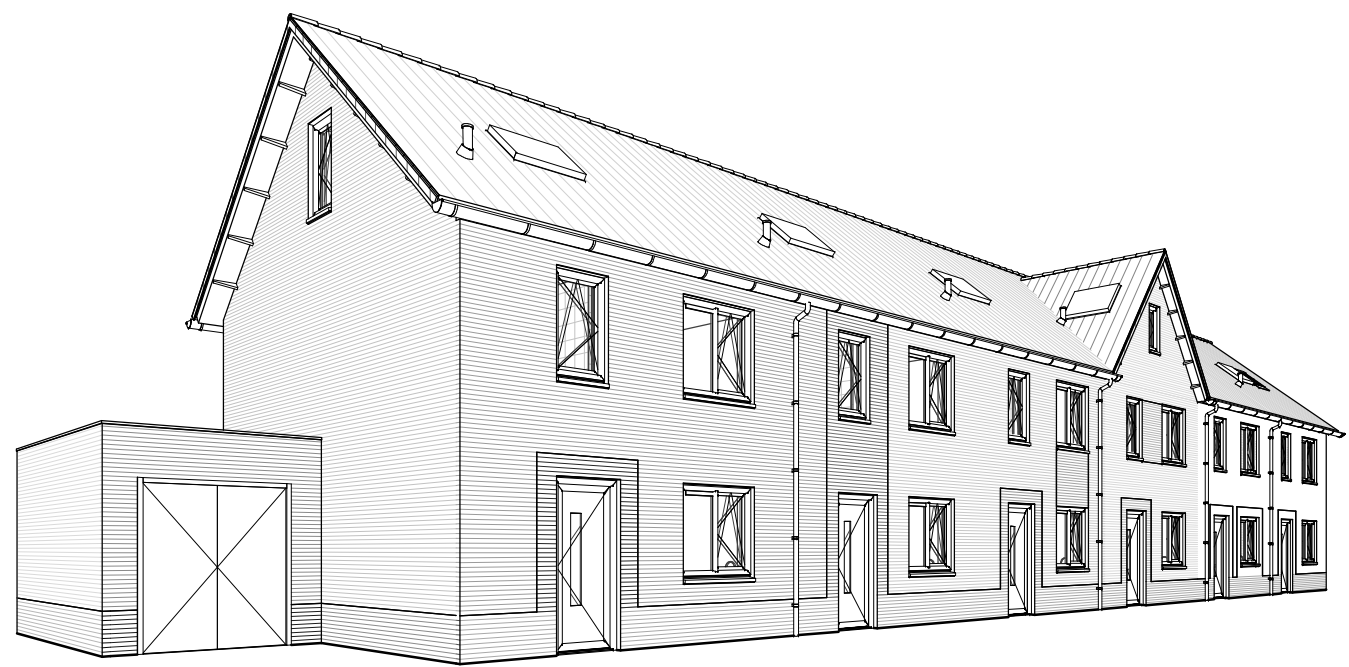

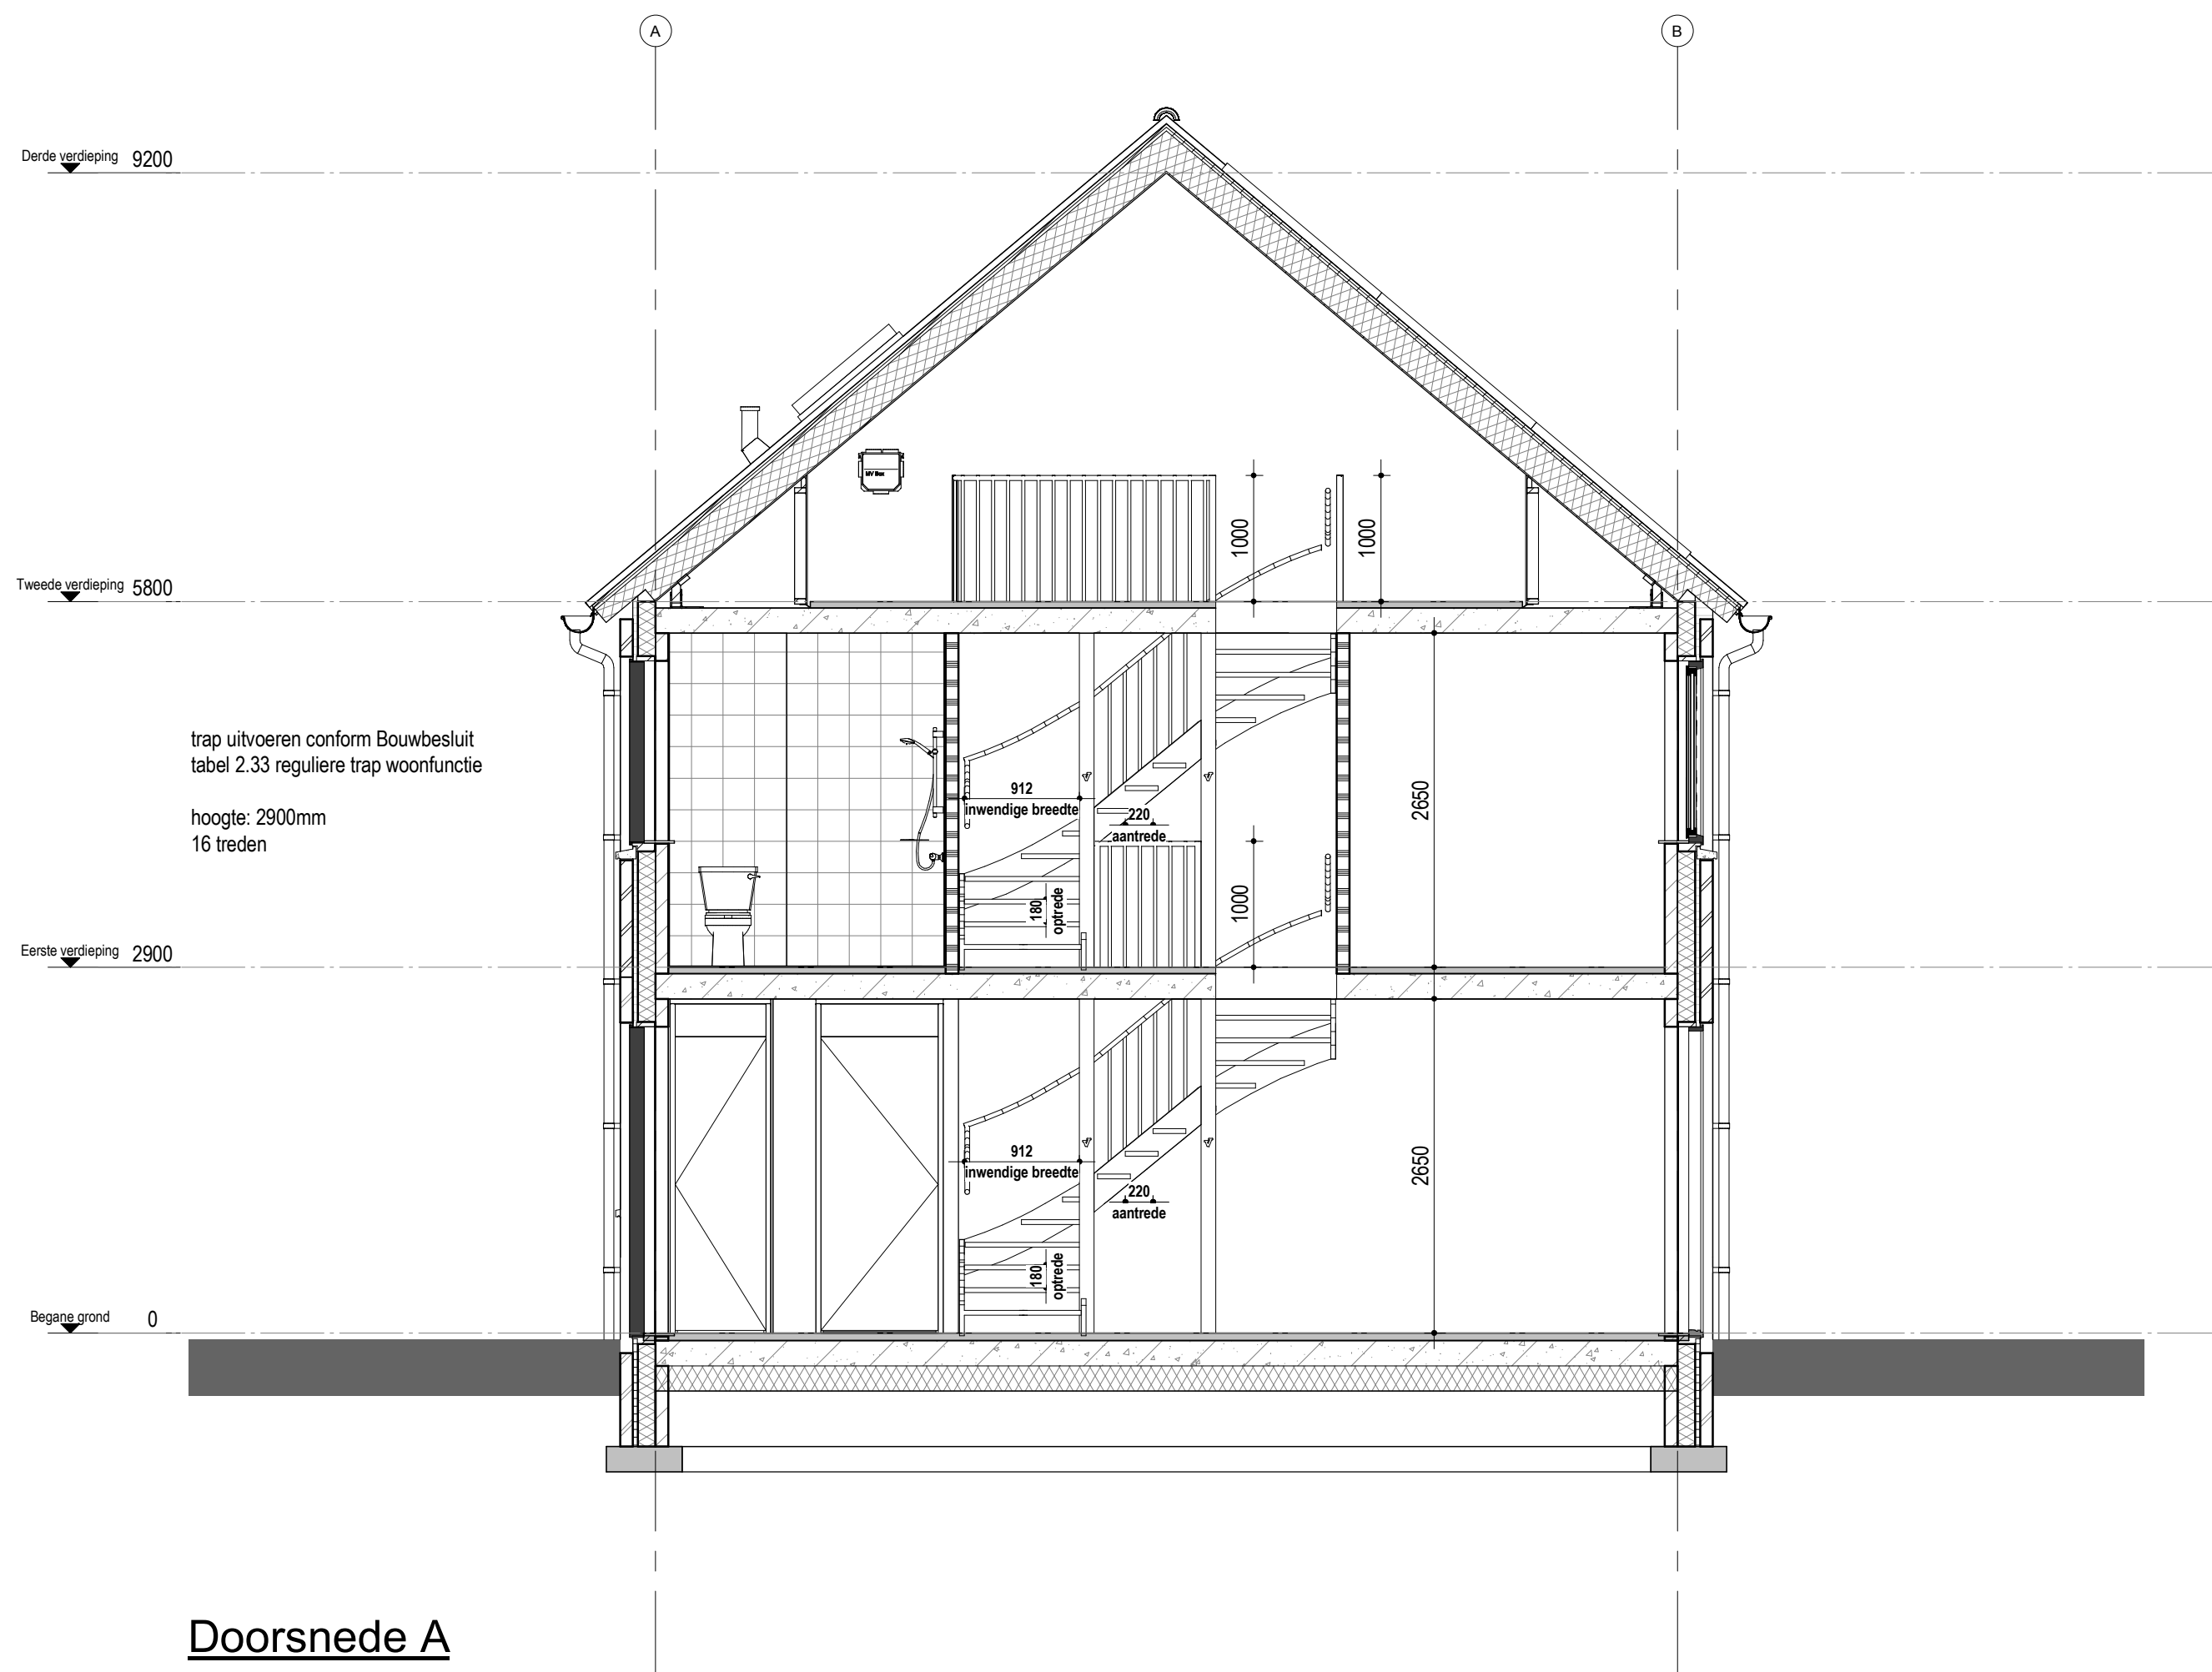

Doorsnede A

1 : 50



- PROJECT:
ZELHEM 14 CPO WONINGEN
REMBRANDSTRAAT, FRANS HALSSTRAAT,
JOHANNES VERMEERSTRAAT
- OPDRACHTGEVER:
KLAASSENGROEP BV ONTWIKKELING
MEANDER 601
6825 ME ARNHEM
- OMSCHRIJVING:
TRAPTEKENING INCL. HEKWERKEN

Palazzo Oost bv
Dorpsstraat 22 7451 BV Holten
0548 53 70 60
holten@palazzogroep.nl
www.palazzogroep.nl

ARCHITECTUUR ■ ENGINEERING ■ BOUWMANAGEMENT

FASE:	STATUS:	GEWIJZIGD:	MODELLEUR:	GEWIJZIGD:	MODELLEUR:
TECHNISCH ONTWERP	DEFINITIEF	A		D	
SCHAAL:	FORMAAT:	B		E	
1 : 50	A2	C		F	
ARCHITECT:	MODELLEUR:	DATUM:	PROJECTNUMMER:	BLADNUMMER:	
HO	JS	24-01-2020	19.541	TO-16	