
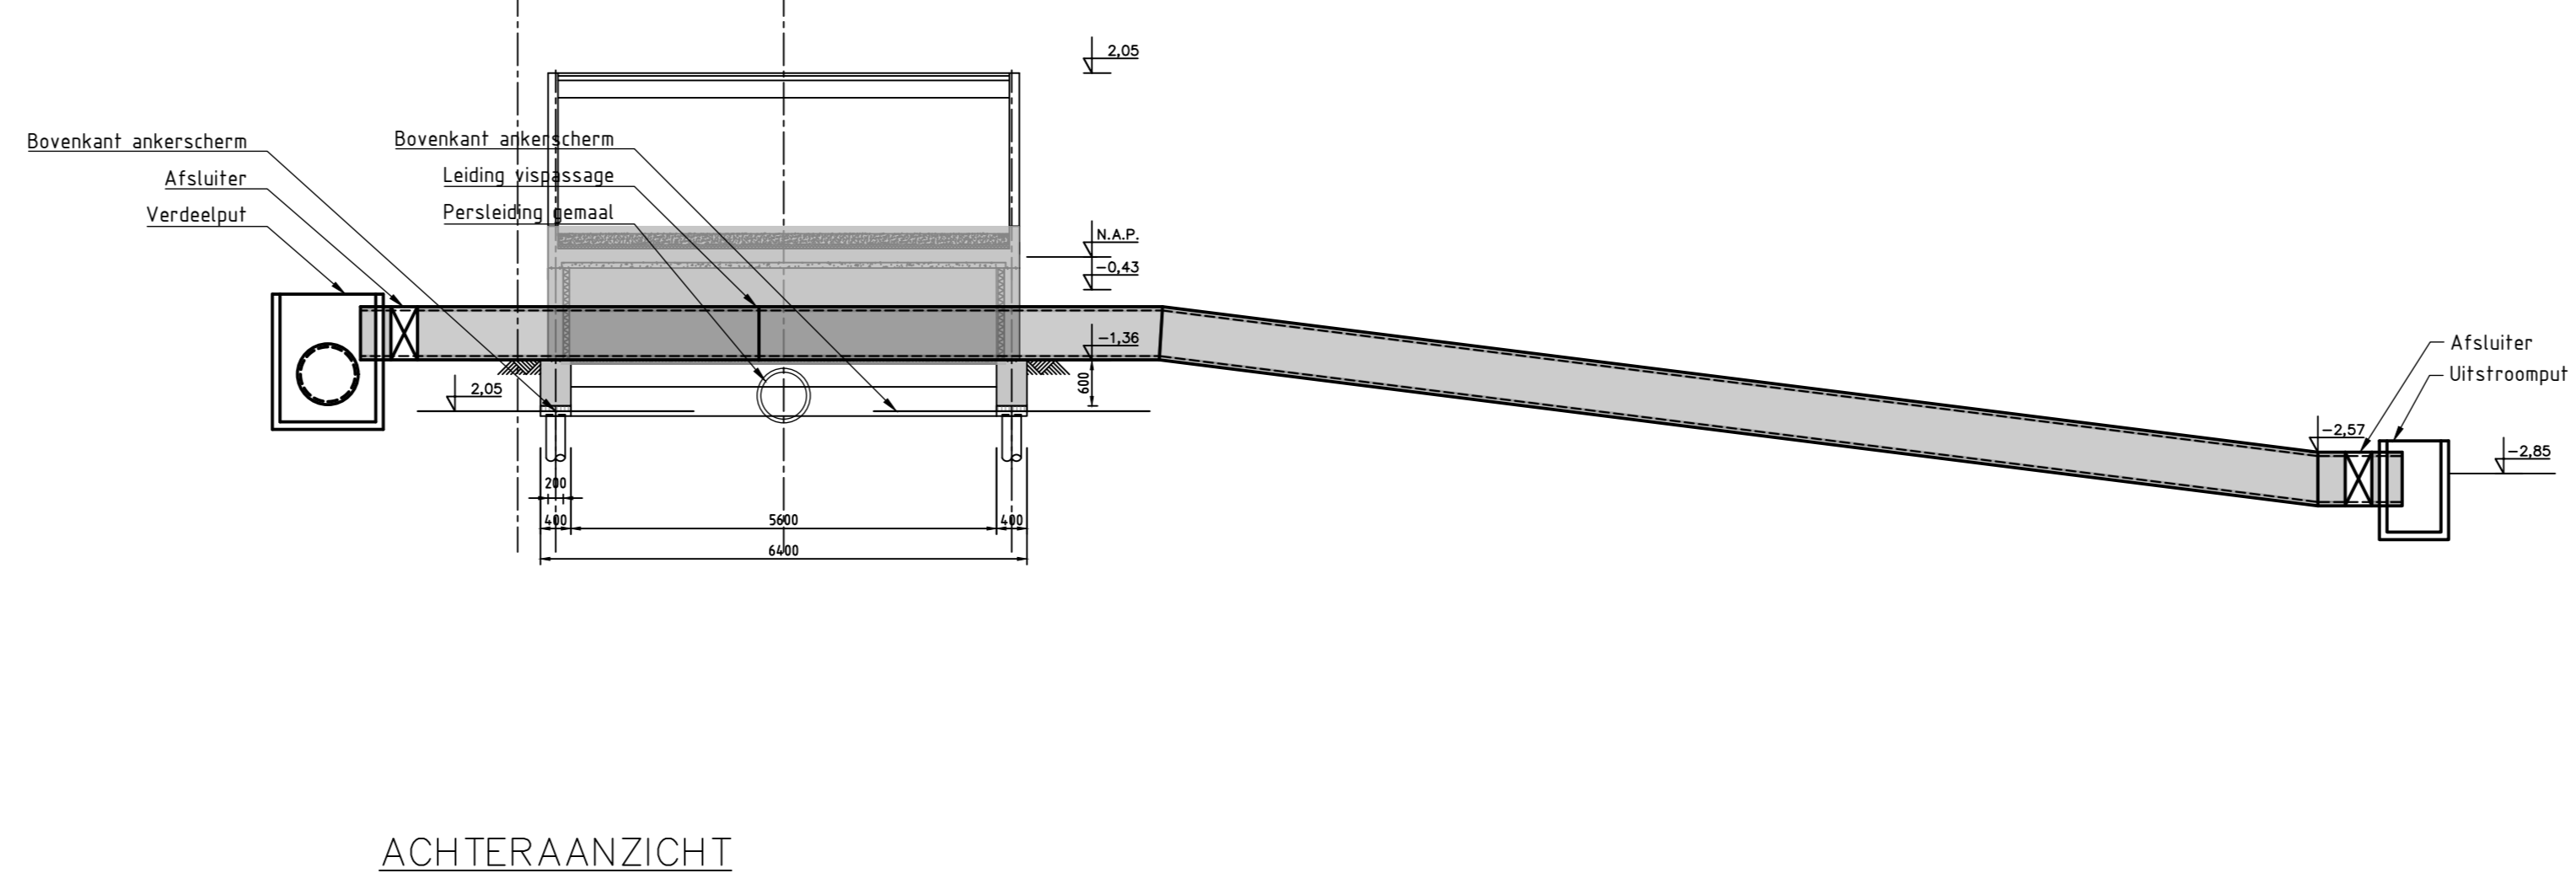



DETAIL A

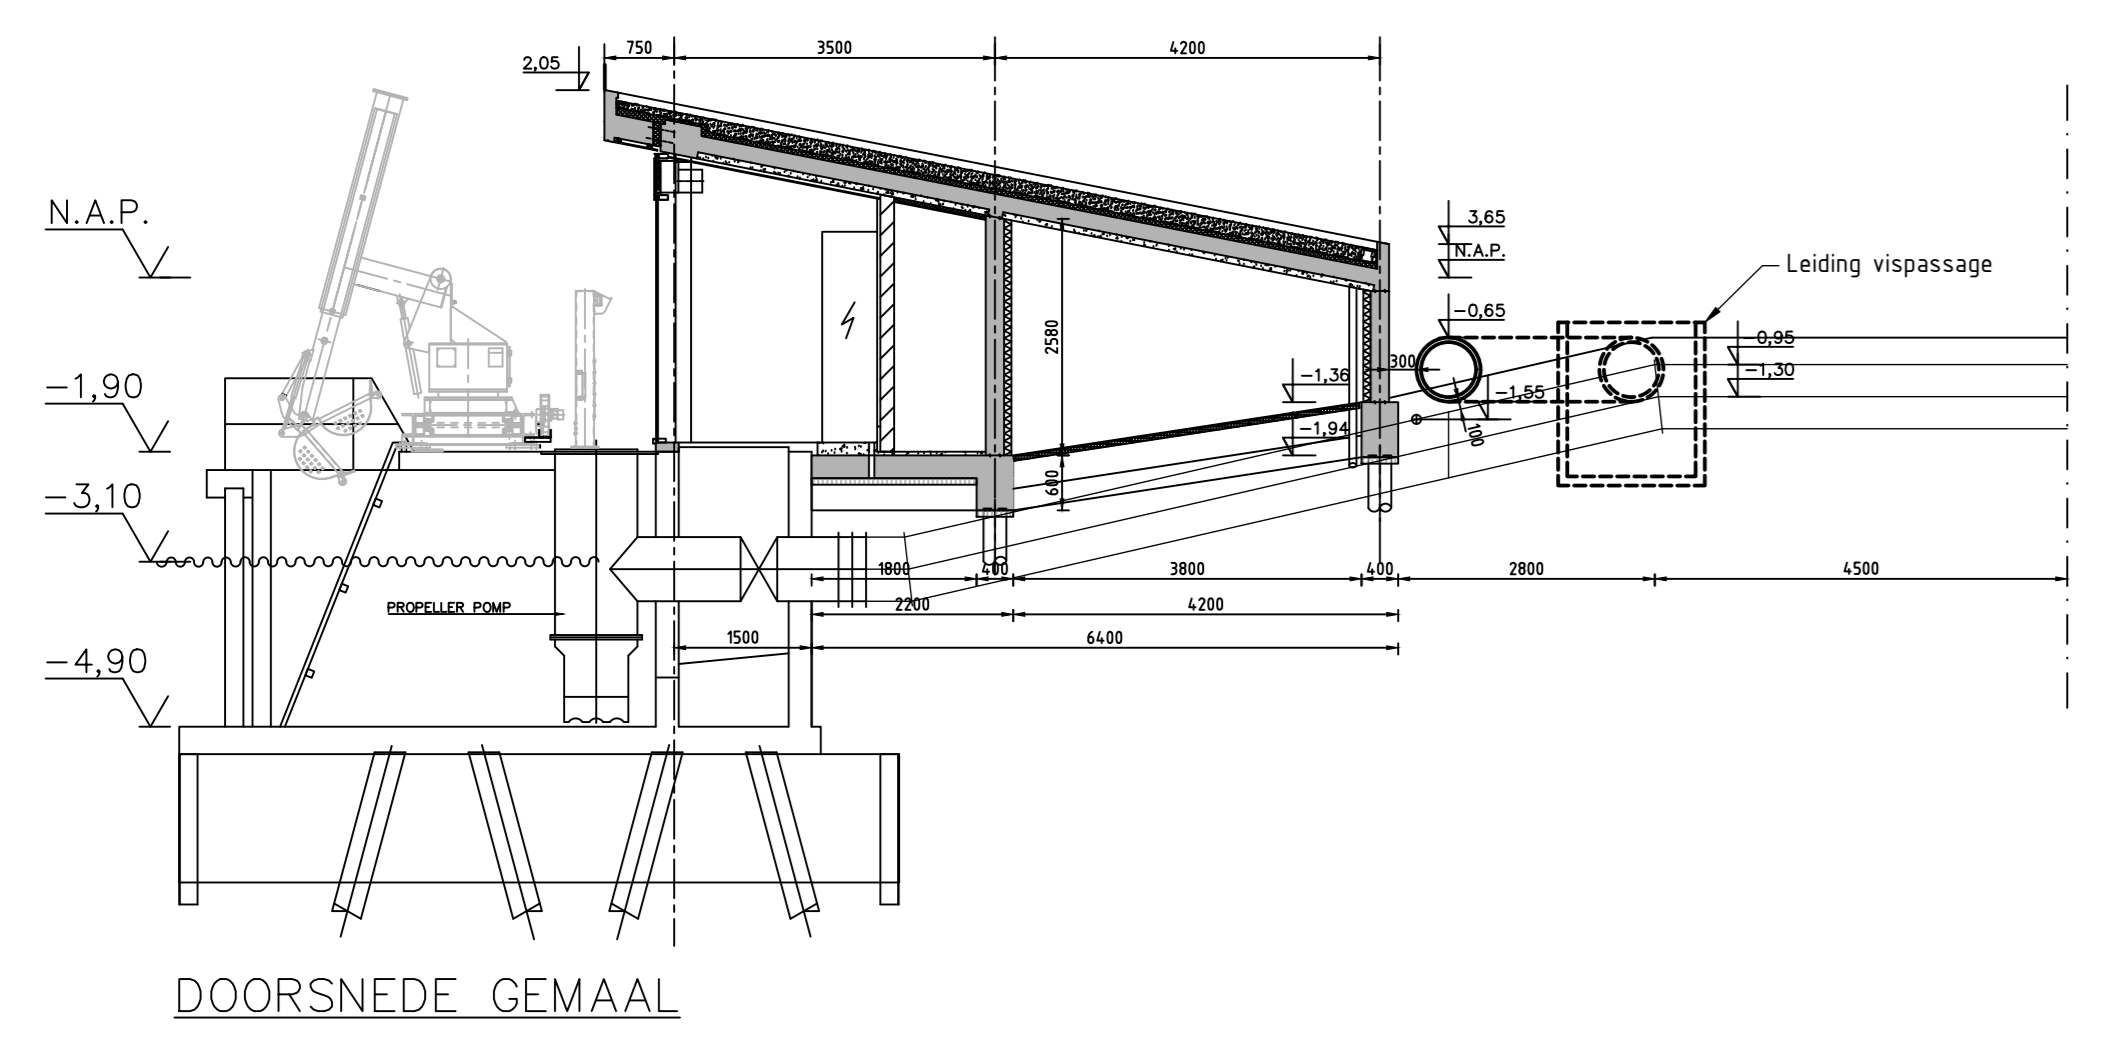

WIZ: 0008	OPDRACHTING WIZOGEN	DATEM WIZOGEN
		
Sector:	Projectmanagementbureau (PMB)	
Taan:		
Contact adres:	POSTBUS 3061, 2601 DB, DELFT	www.hhdelfland.nl
<b>Vismigratie Aalkeet polders</b>		
Locatie:	Zuidbuurt	
Onderwerp:	Eénzijdige vispassage naar Aalkeet polders	
Soort tek:	Schets	
Status:	CONCEPT	
Stuvia:	RWL	17-02-2020
Schaal:	Divers	Formaat: A0
Contractnr:		Prij-nr: Projectnr.
Archiefnr:		