Bebordingsplan Oudewijkerdwarsstraat

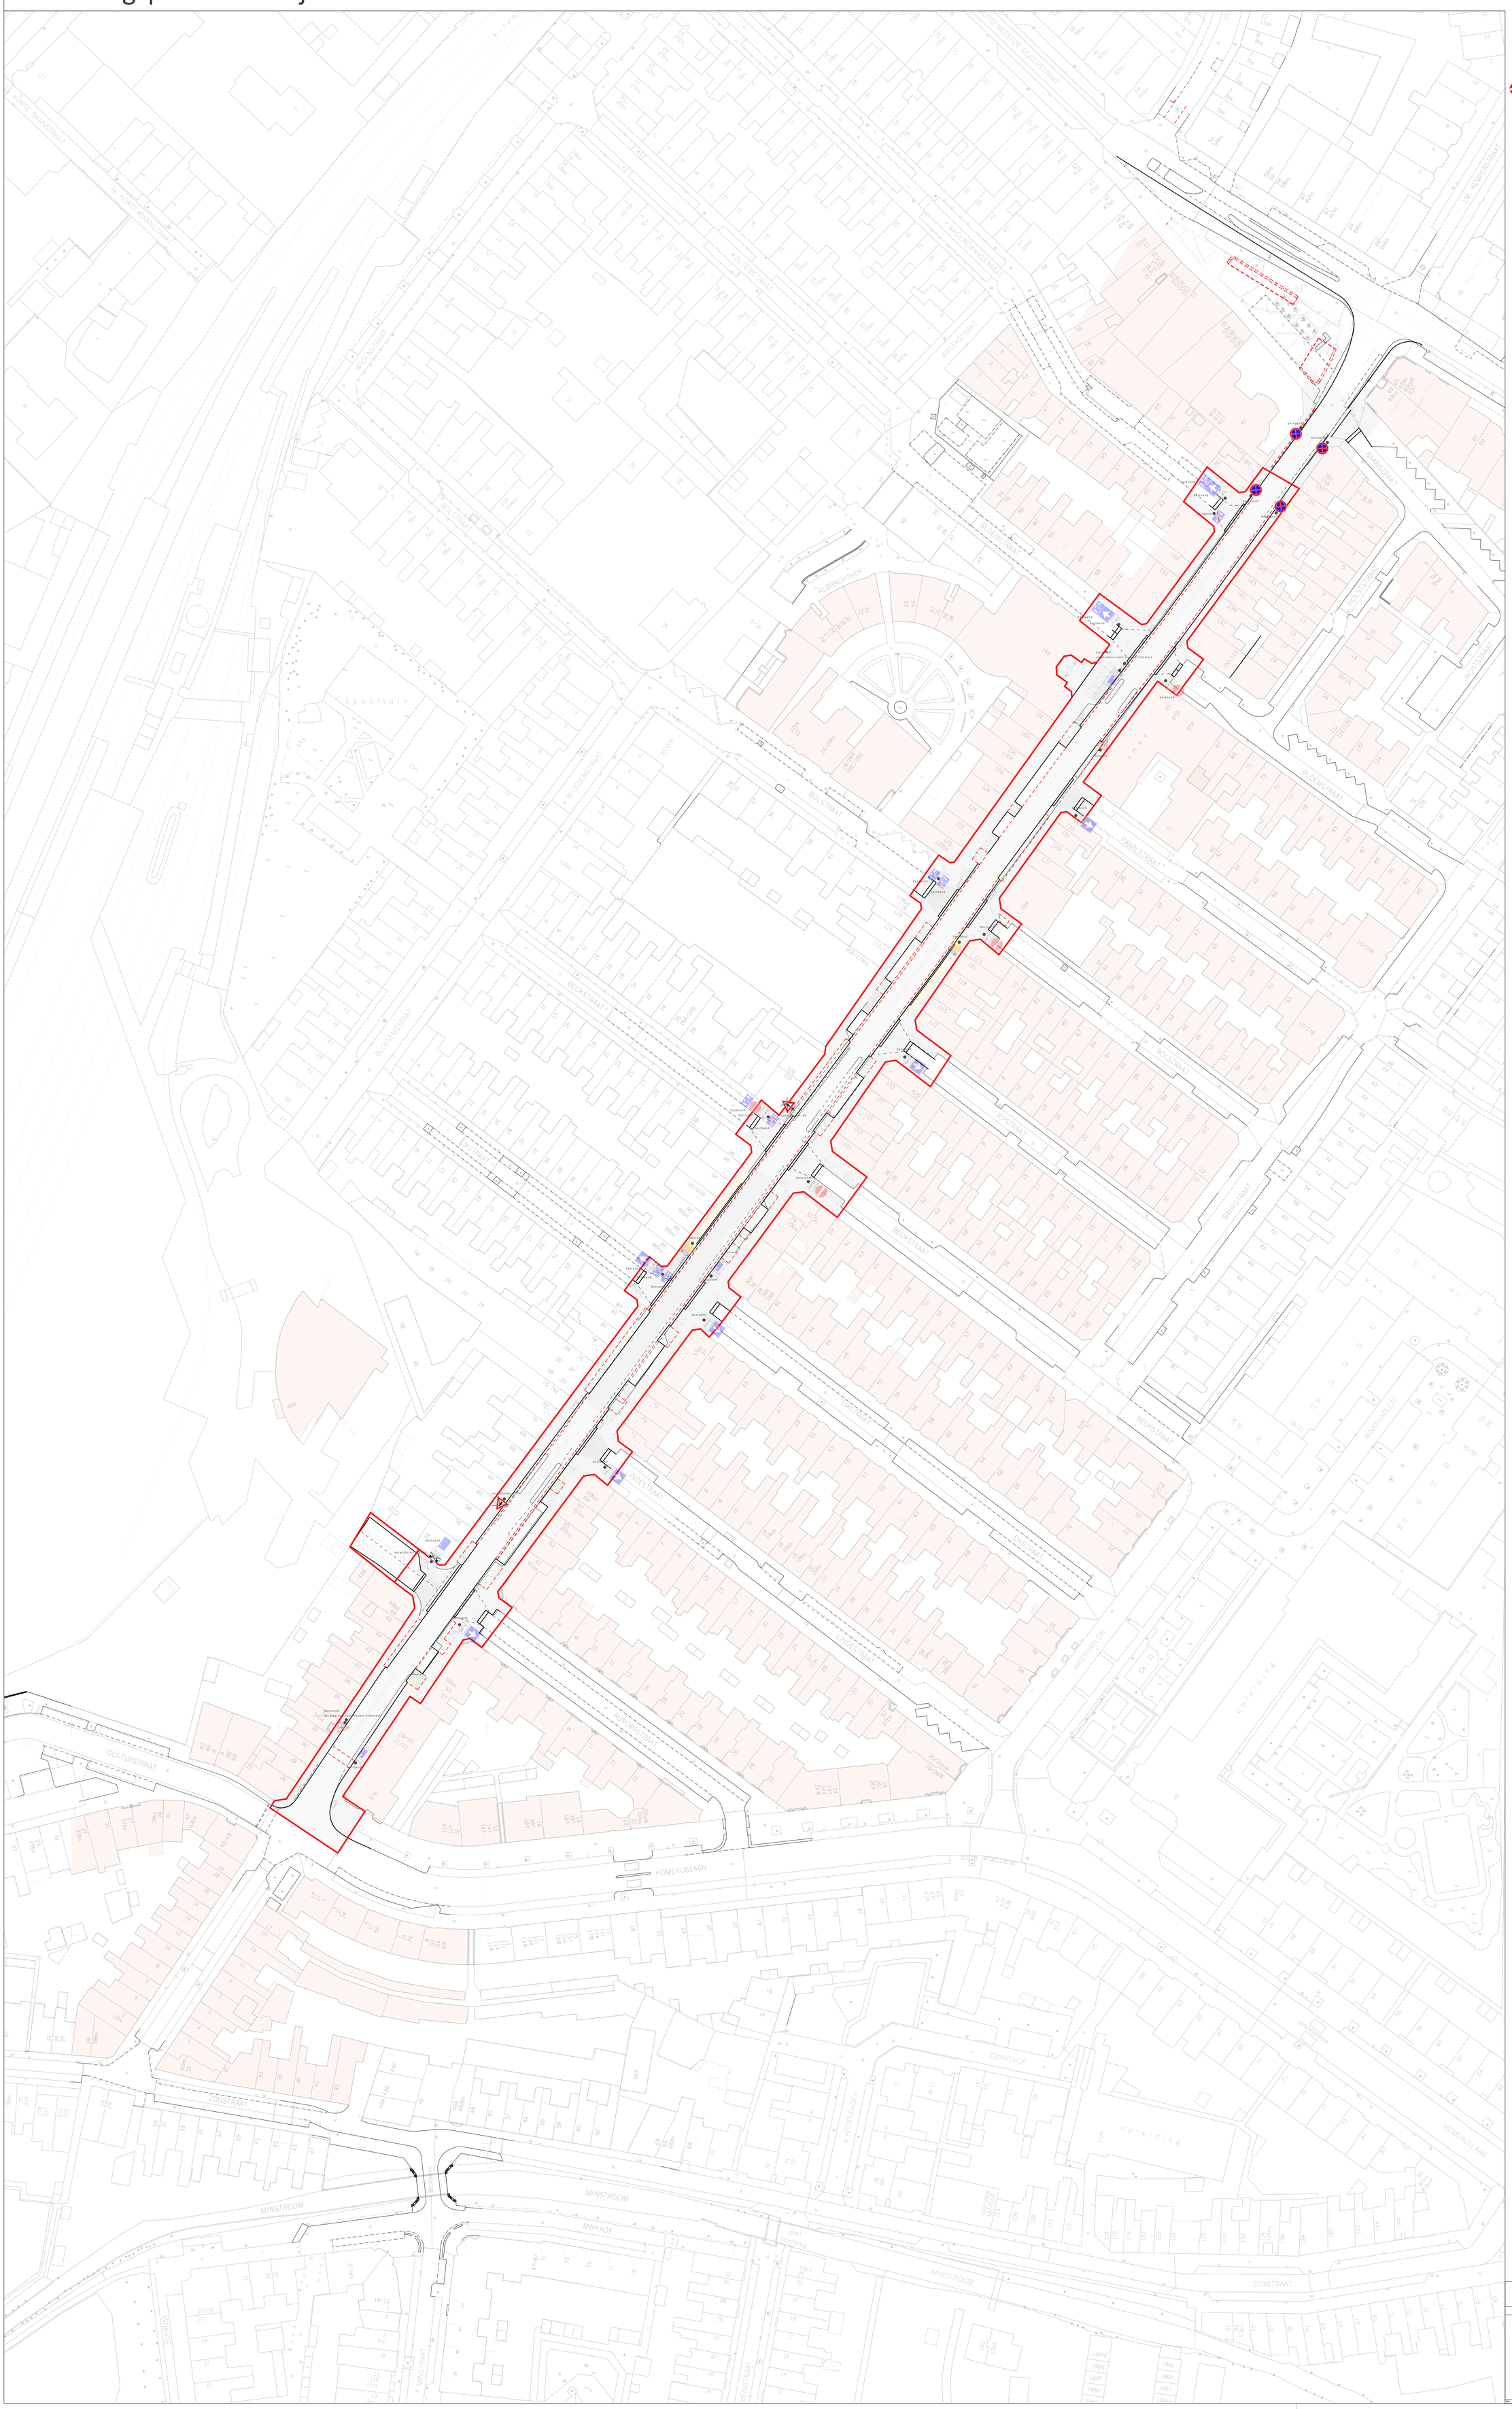

LEGENDA

- bestaande omgeving
- nieuwe situatie
- RVV bebording (enkele)

Ontwikkelorganisatie Ruimte

Gilde Ruimtelijke kwaliteit en duurzaamheid
Subgilde Mobiliteit

Gemeente Utrecht

Stadsplateau 1 Postbus 8406 3503 RK Utrecht Telefoon 030 - 28 623 78

Wijz.	Datum	Getek.	Aard der wijziging
2.	09-01-20	JS	kleine aanpassing
1.	23-12-19	JS	ontwerp

CONCEPT

Datum: 9 januari 2020 Akkoord: dd-mm-jjjj

ontwerper: L. Smeits
schaal: 1:500
formaat: A0
datum: 23 december 2019
tekeningnaam: R:\GebiedsontwikkelingenEnVastgoed\Verkeersbebordingplan\Oudewijkerdwarsstraat\Bebordingsplan Oudewijkerdwarsstraat.dwg

N

0m 25m 50m 75m 100m