Overzicht ontwerp VKA Kleine Aa en Aa
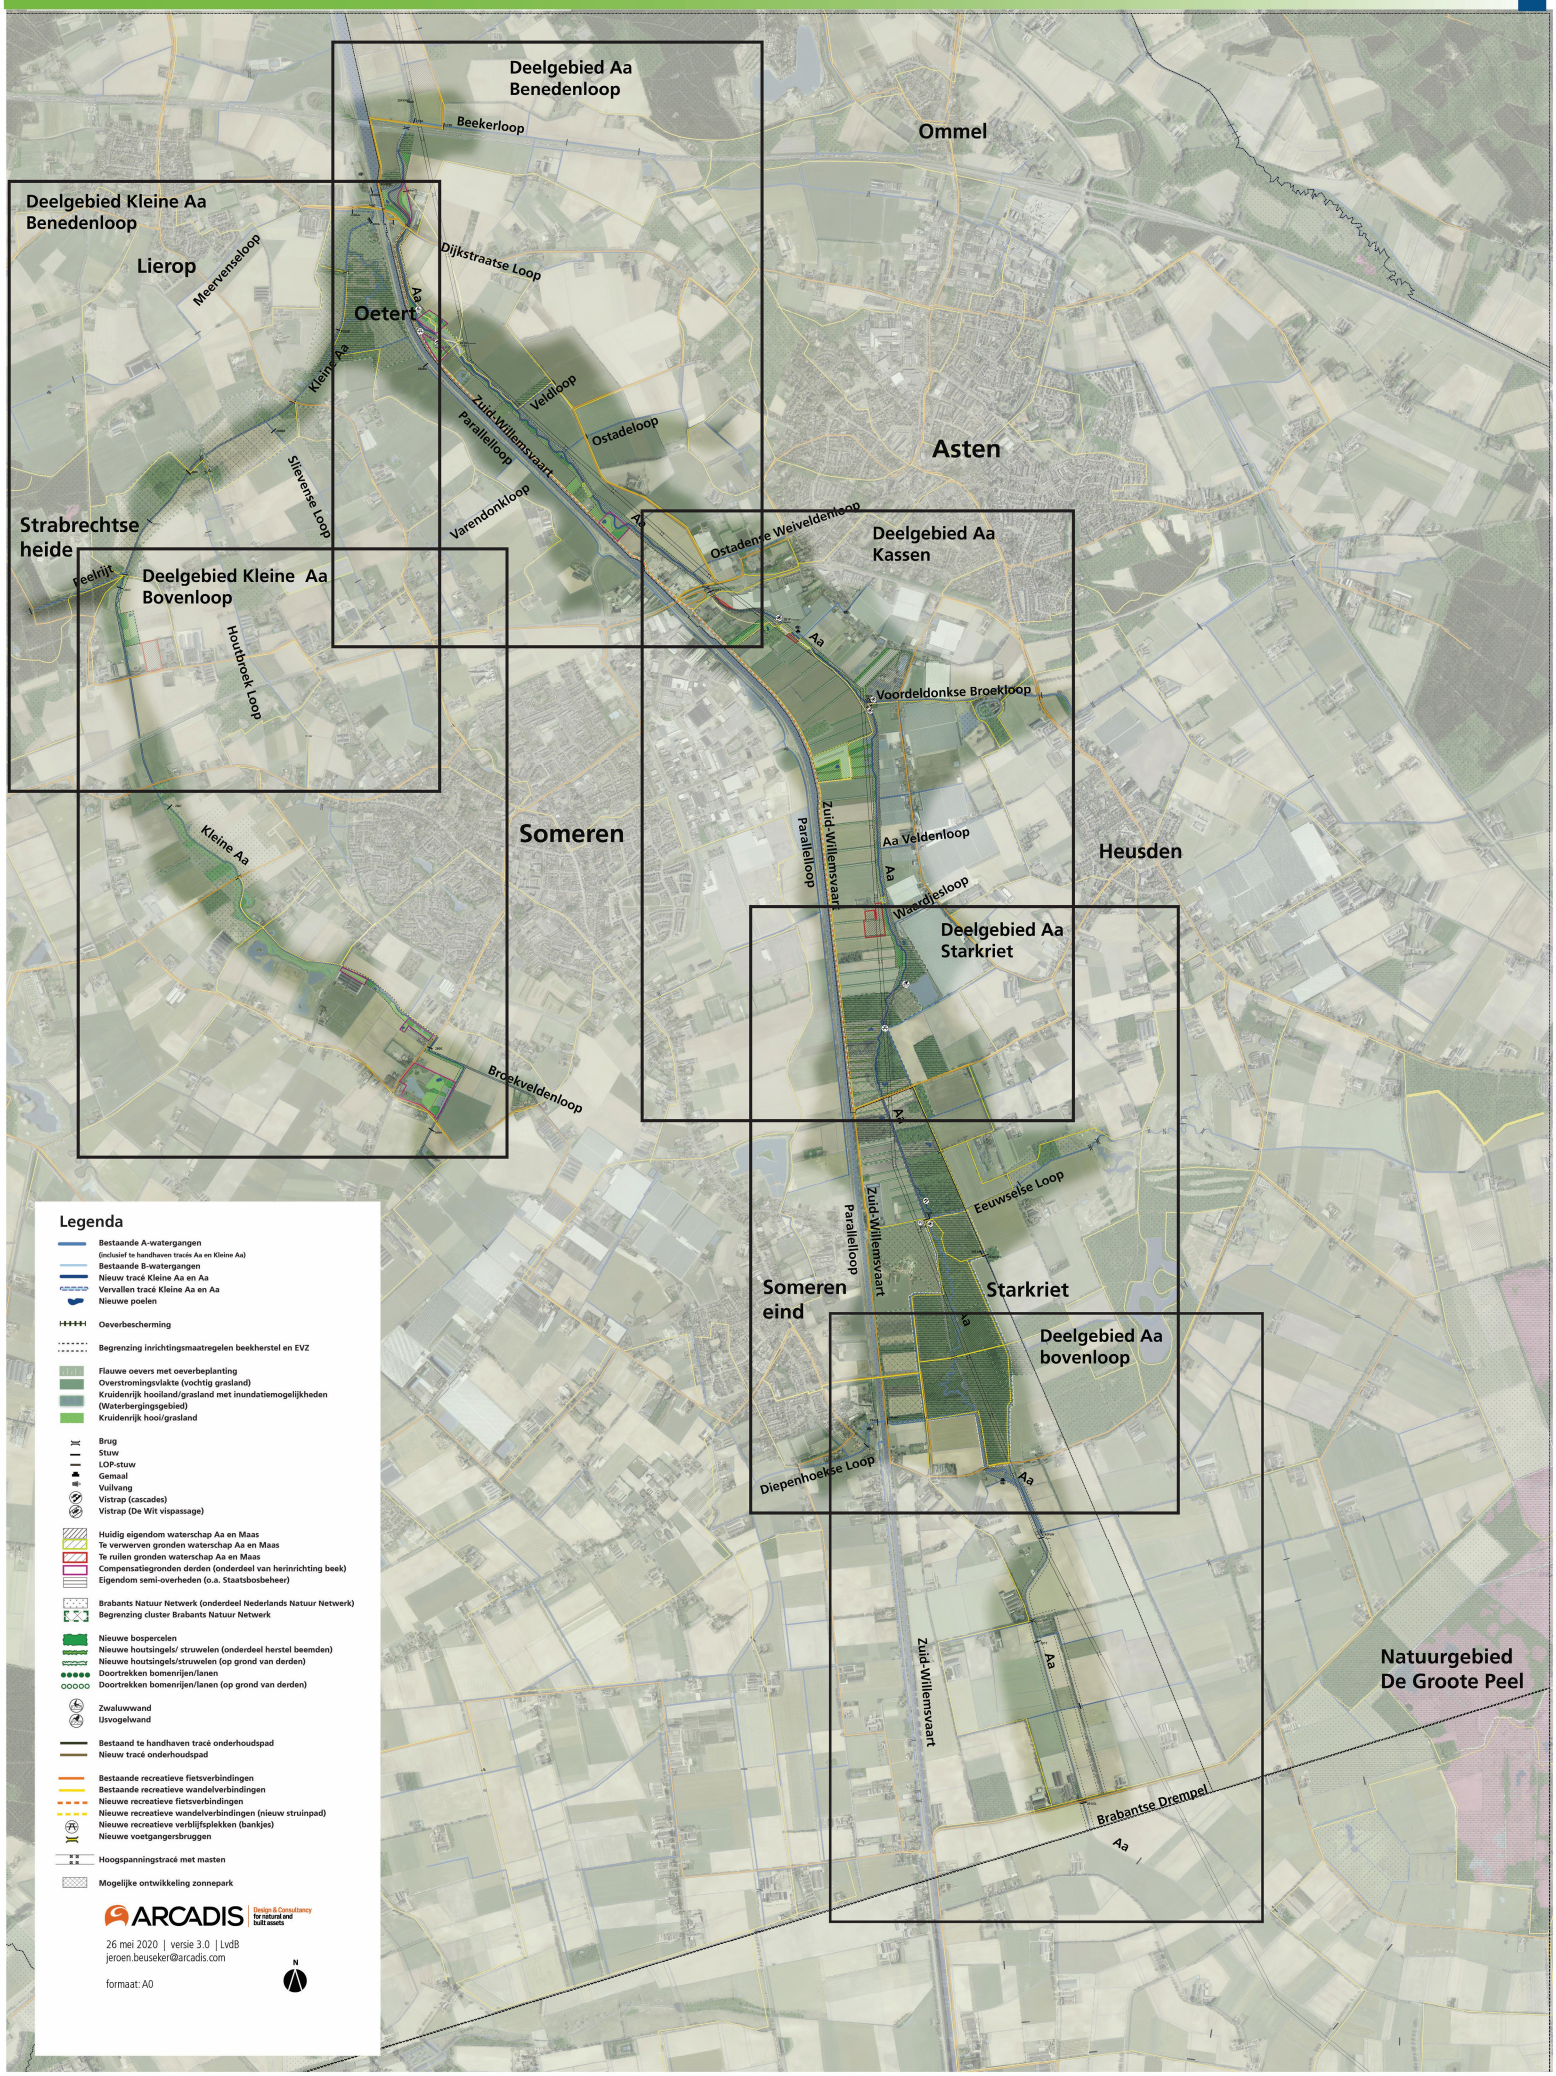
Waterschap Aa en Maas