

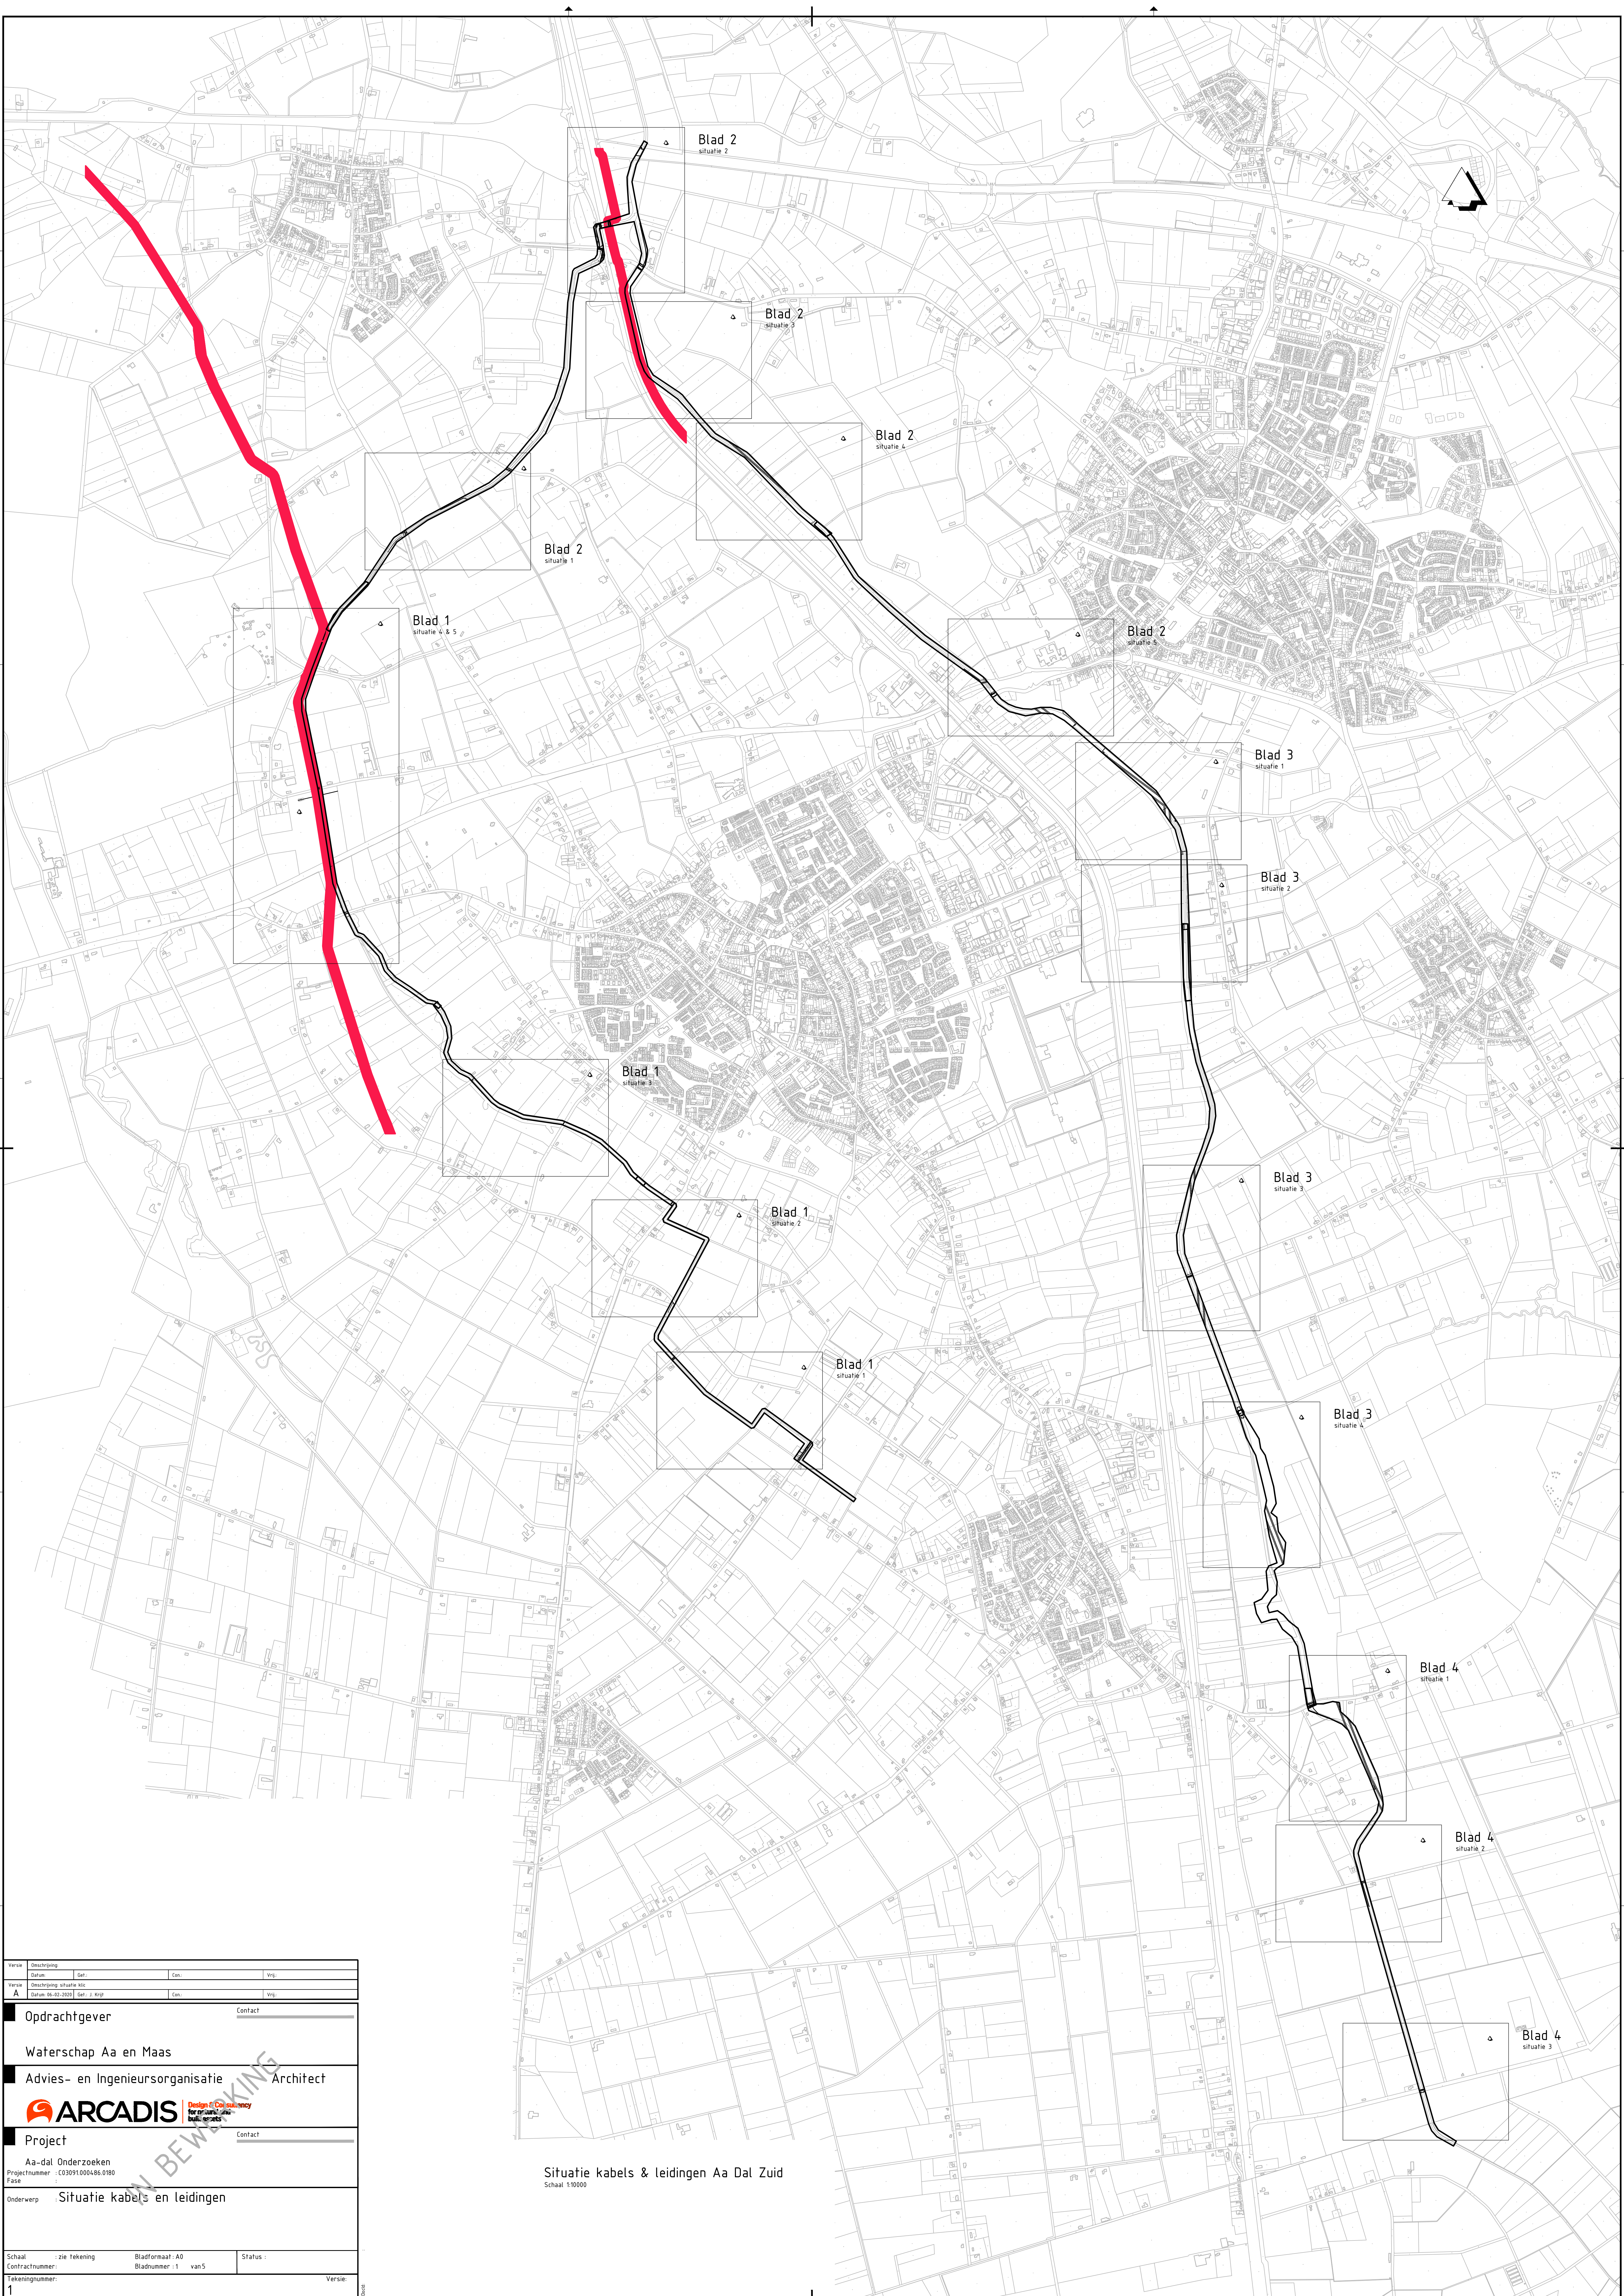
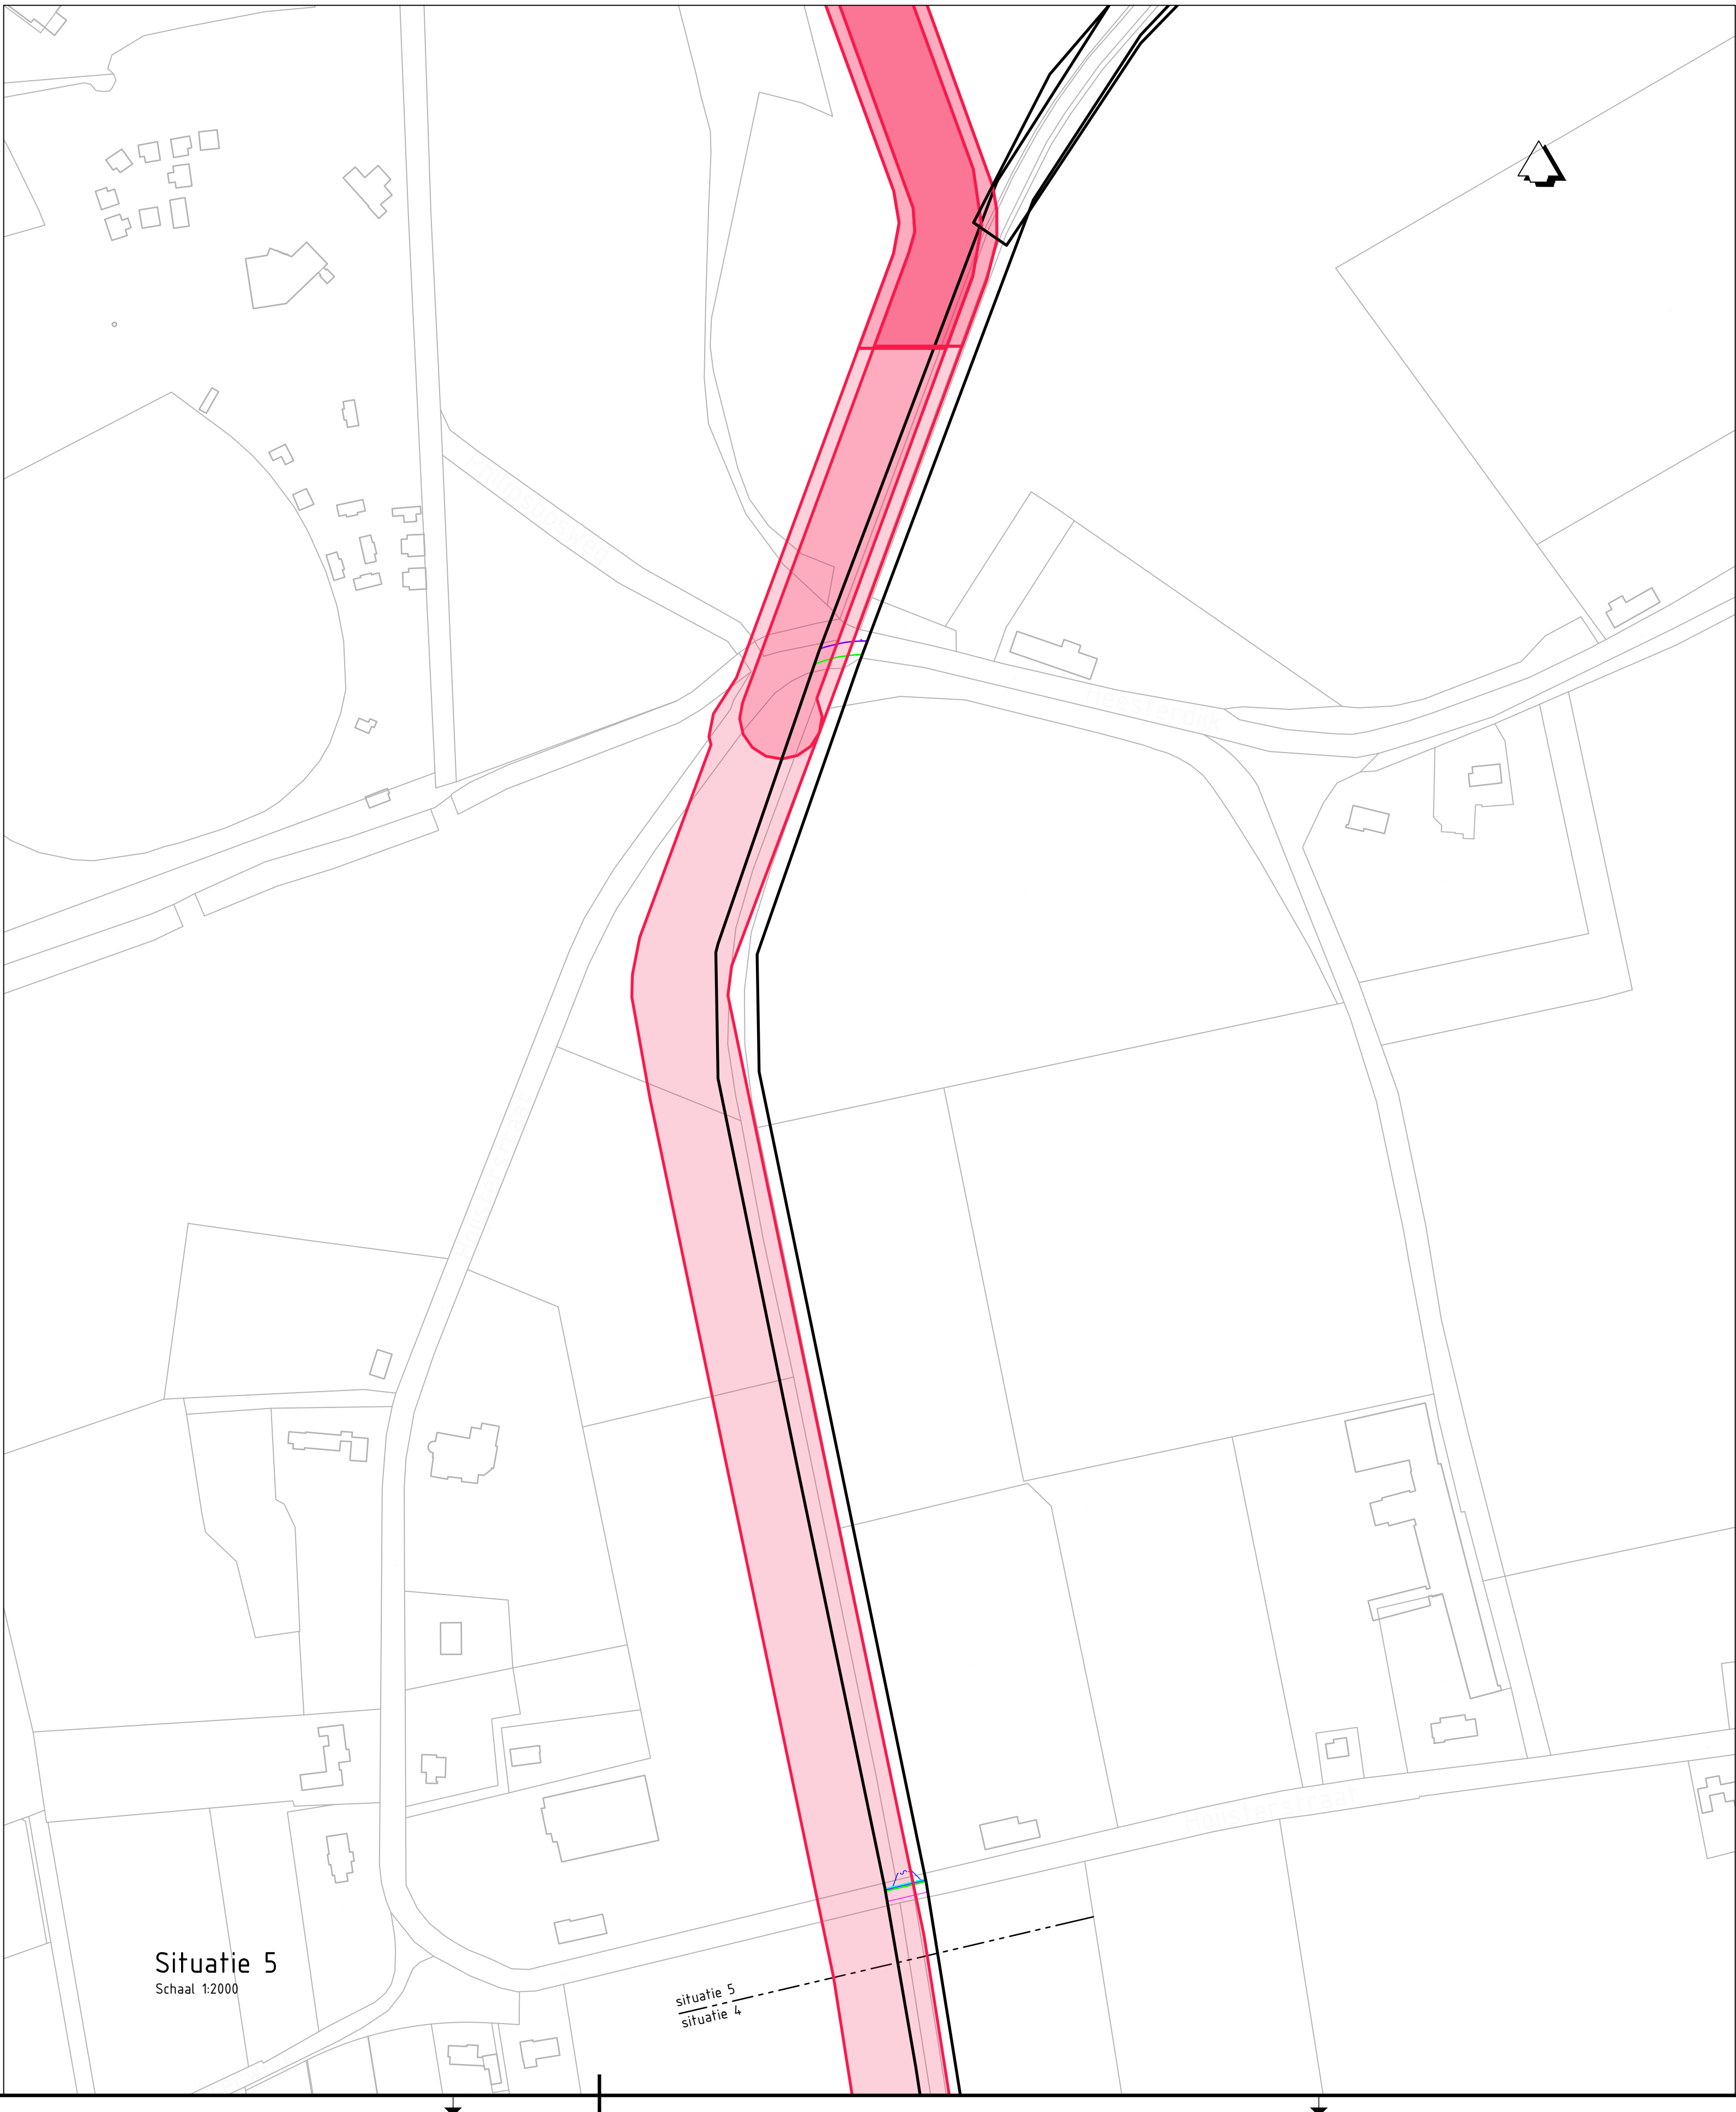
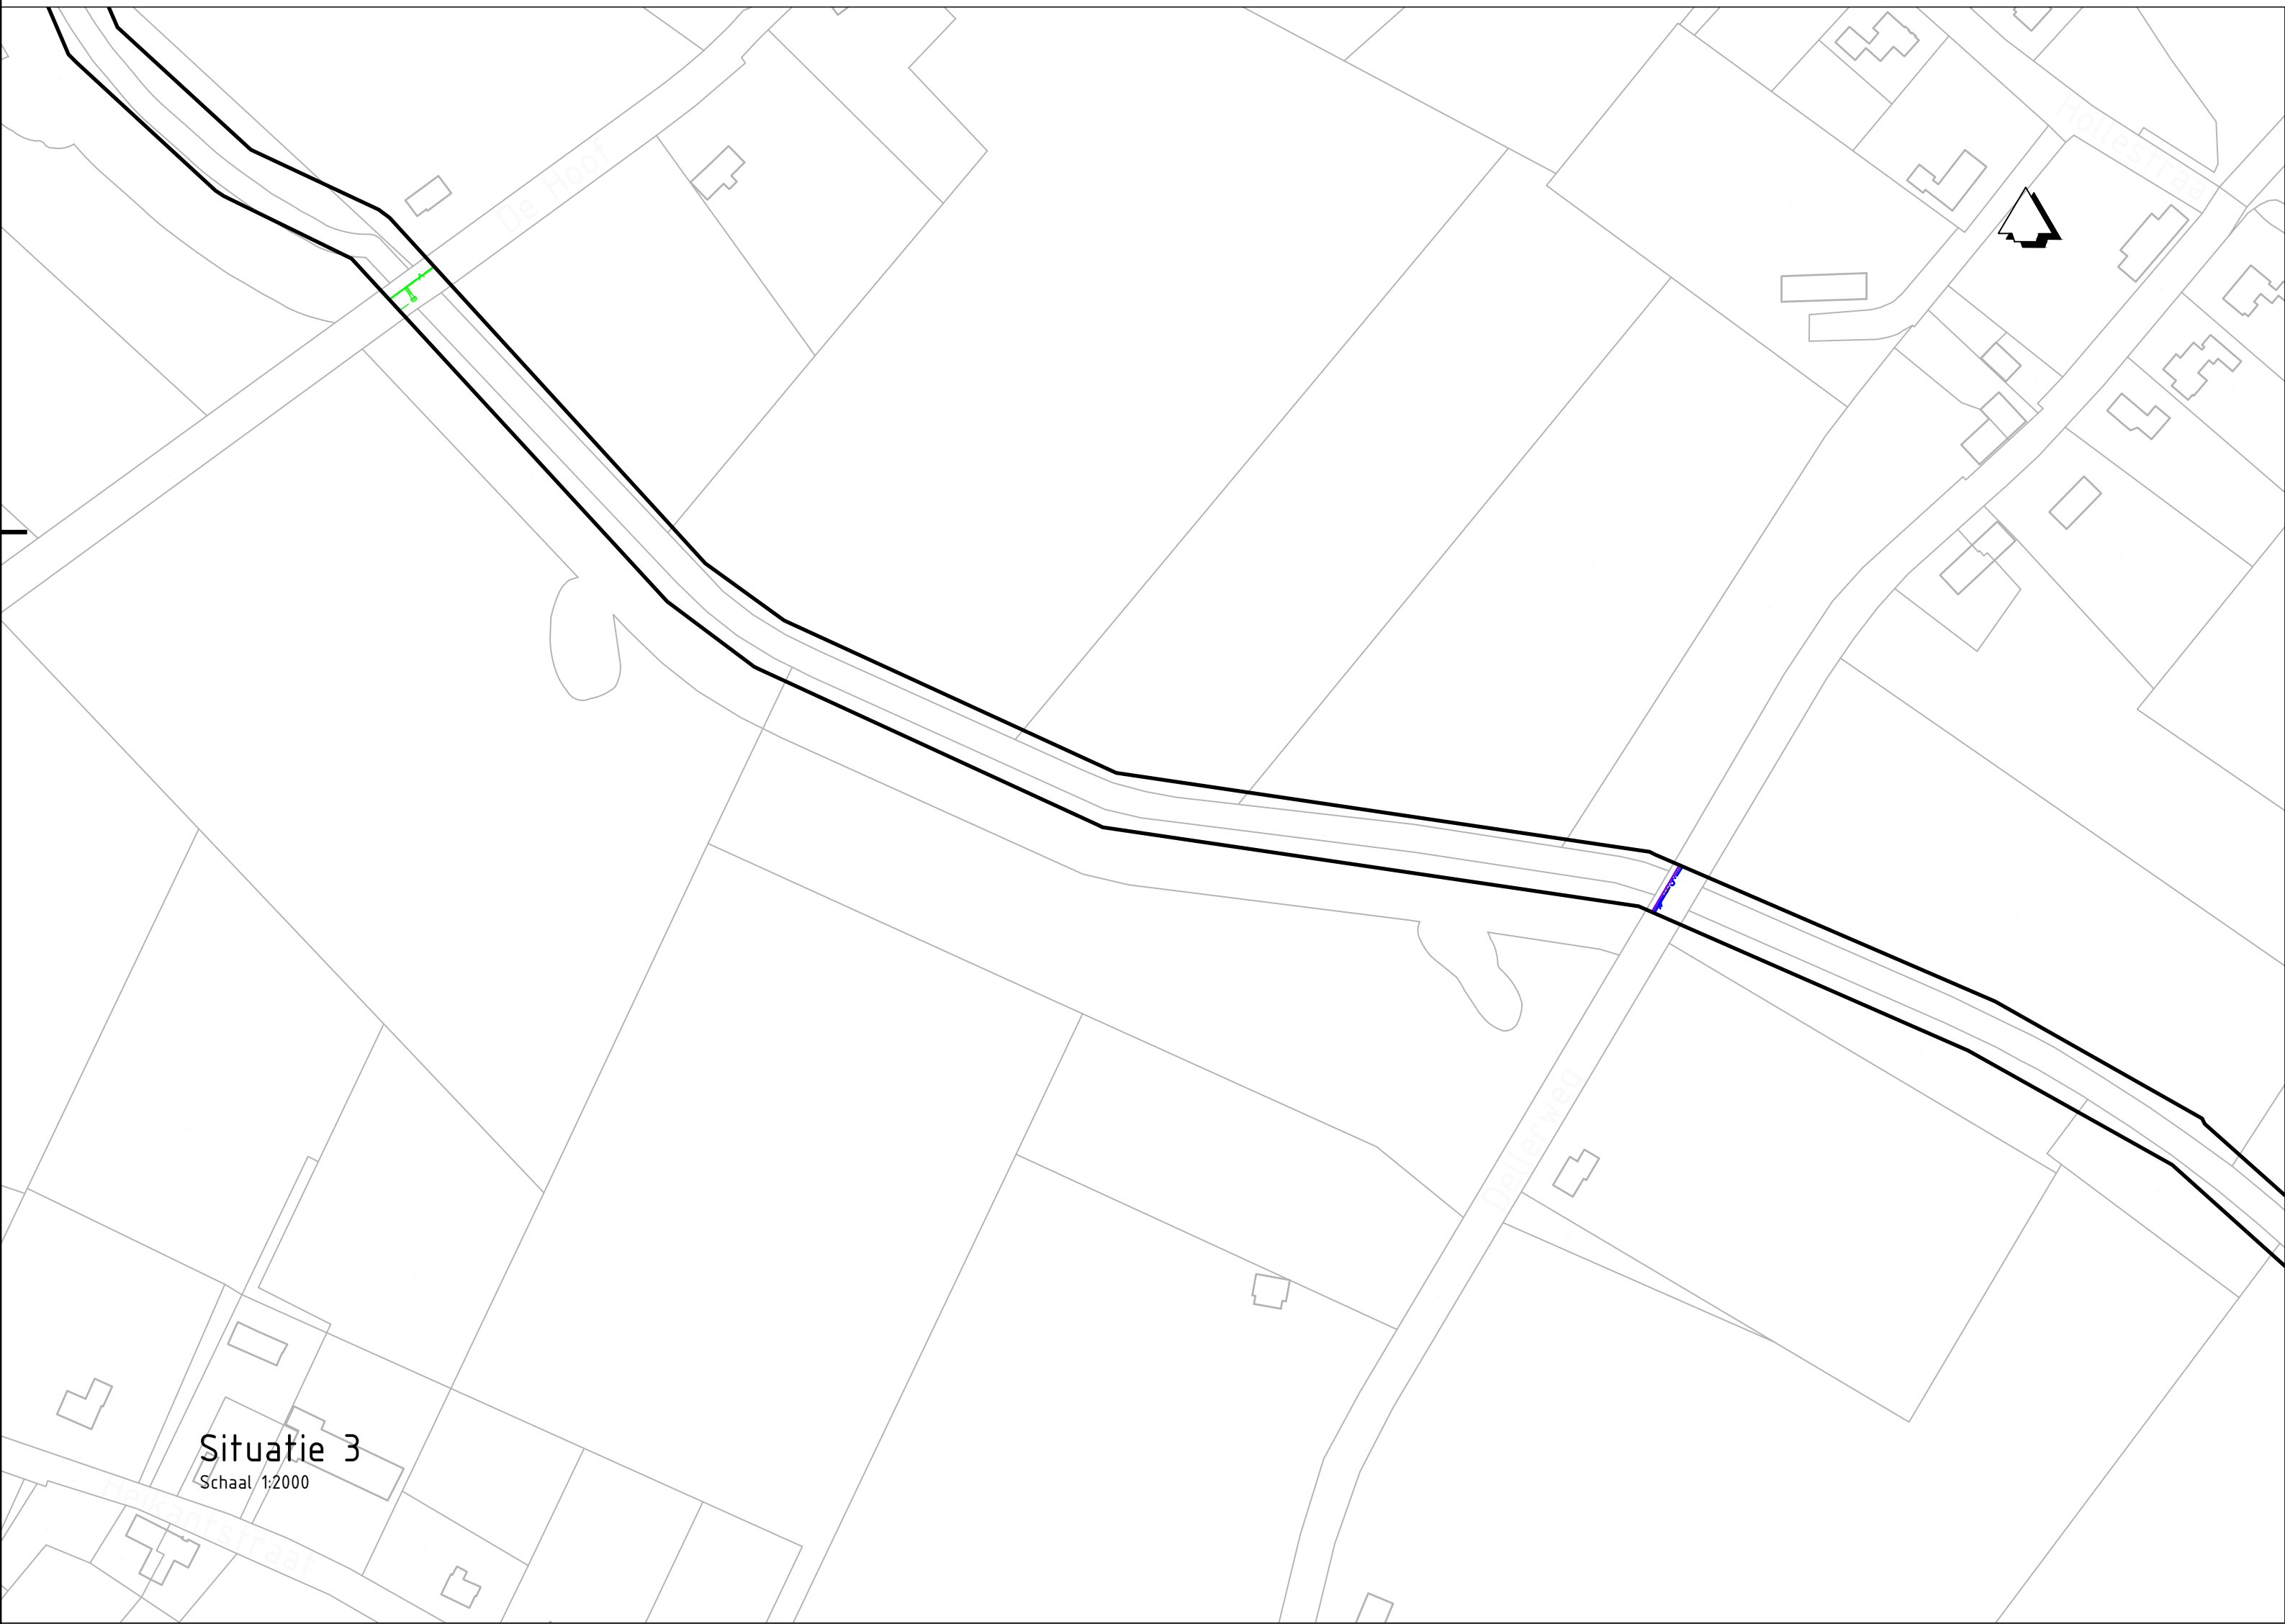
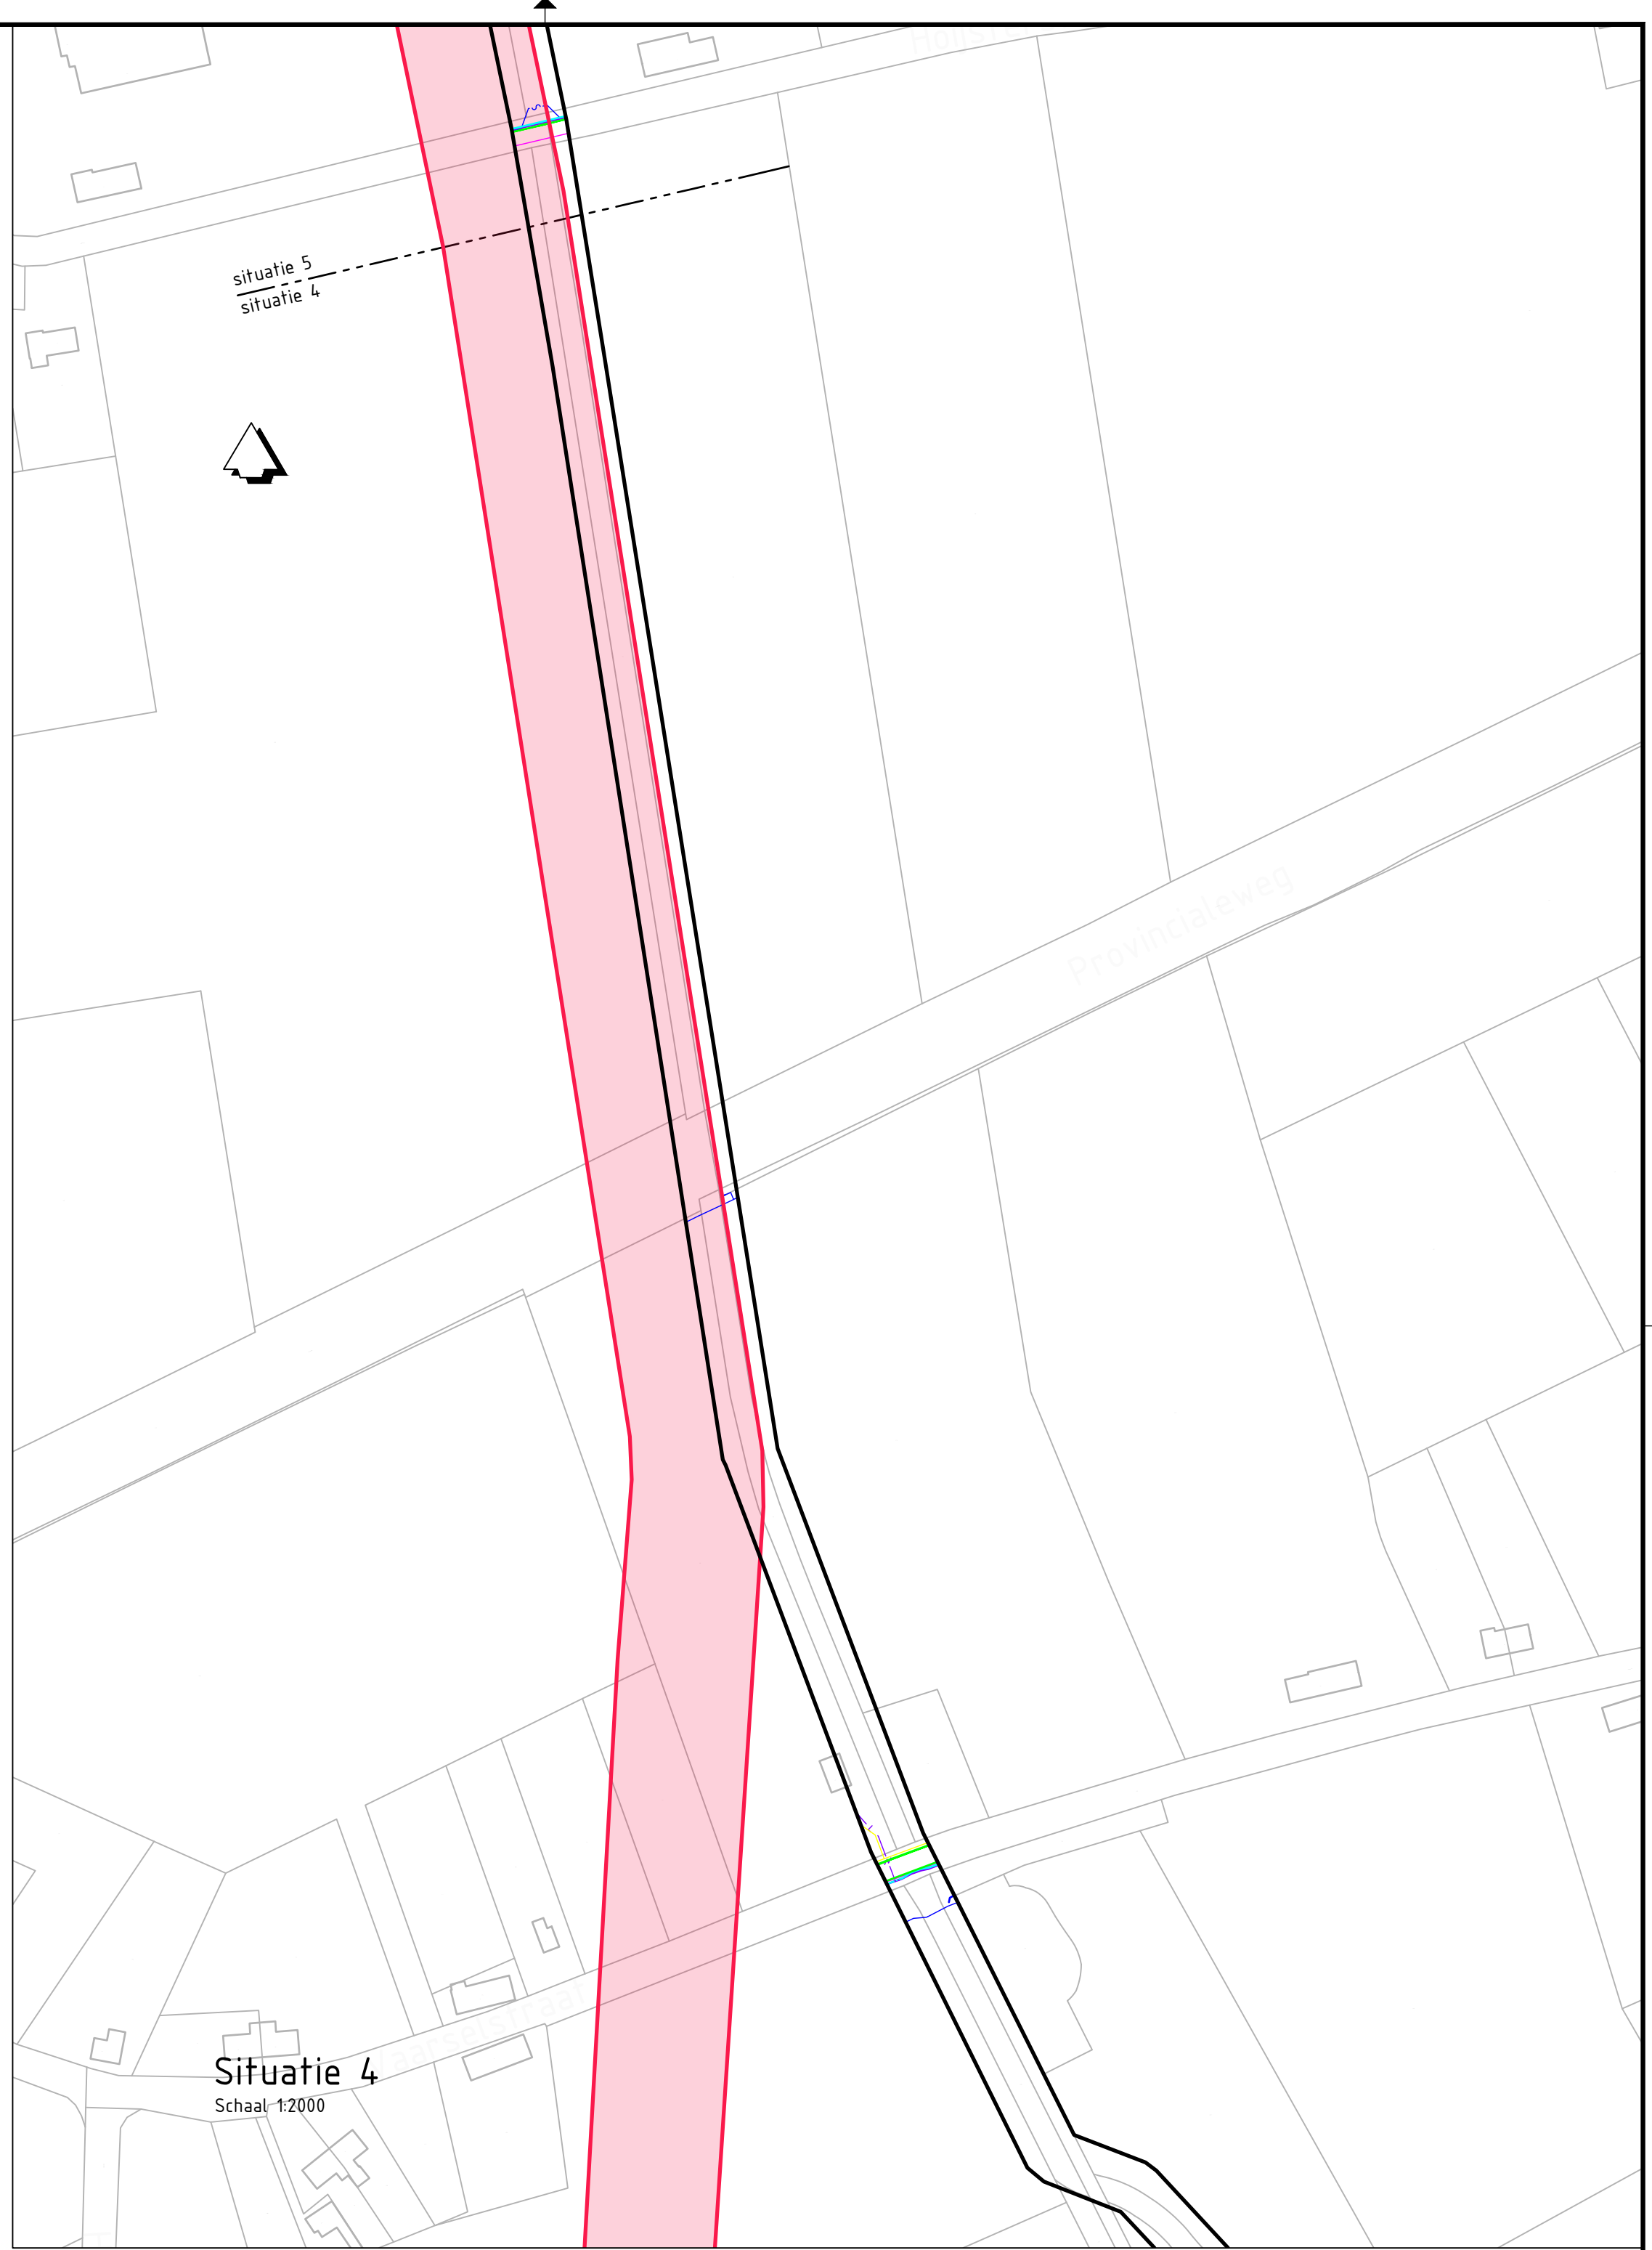


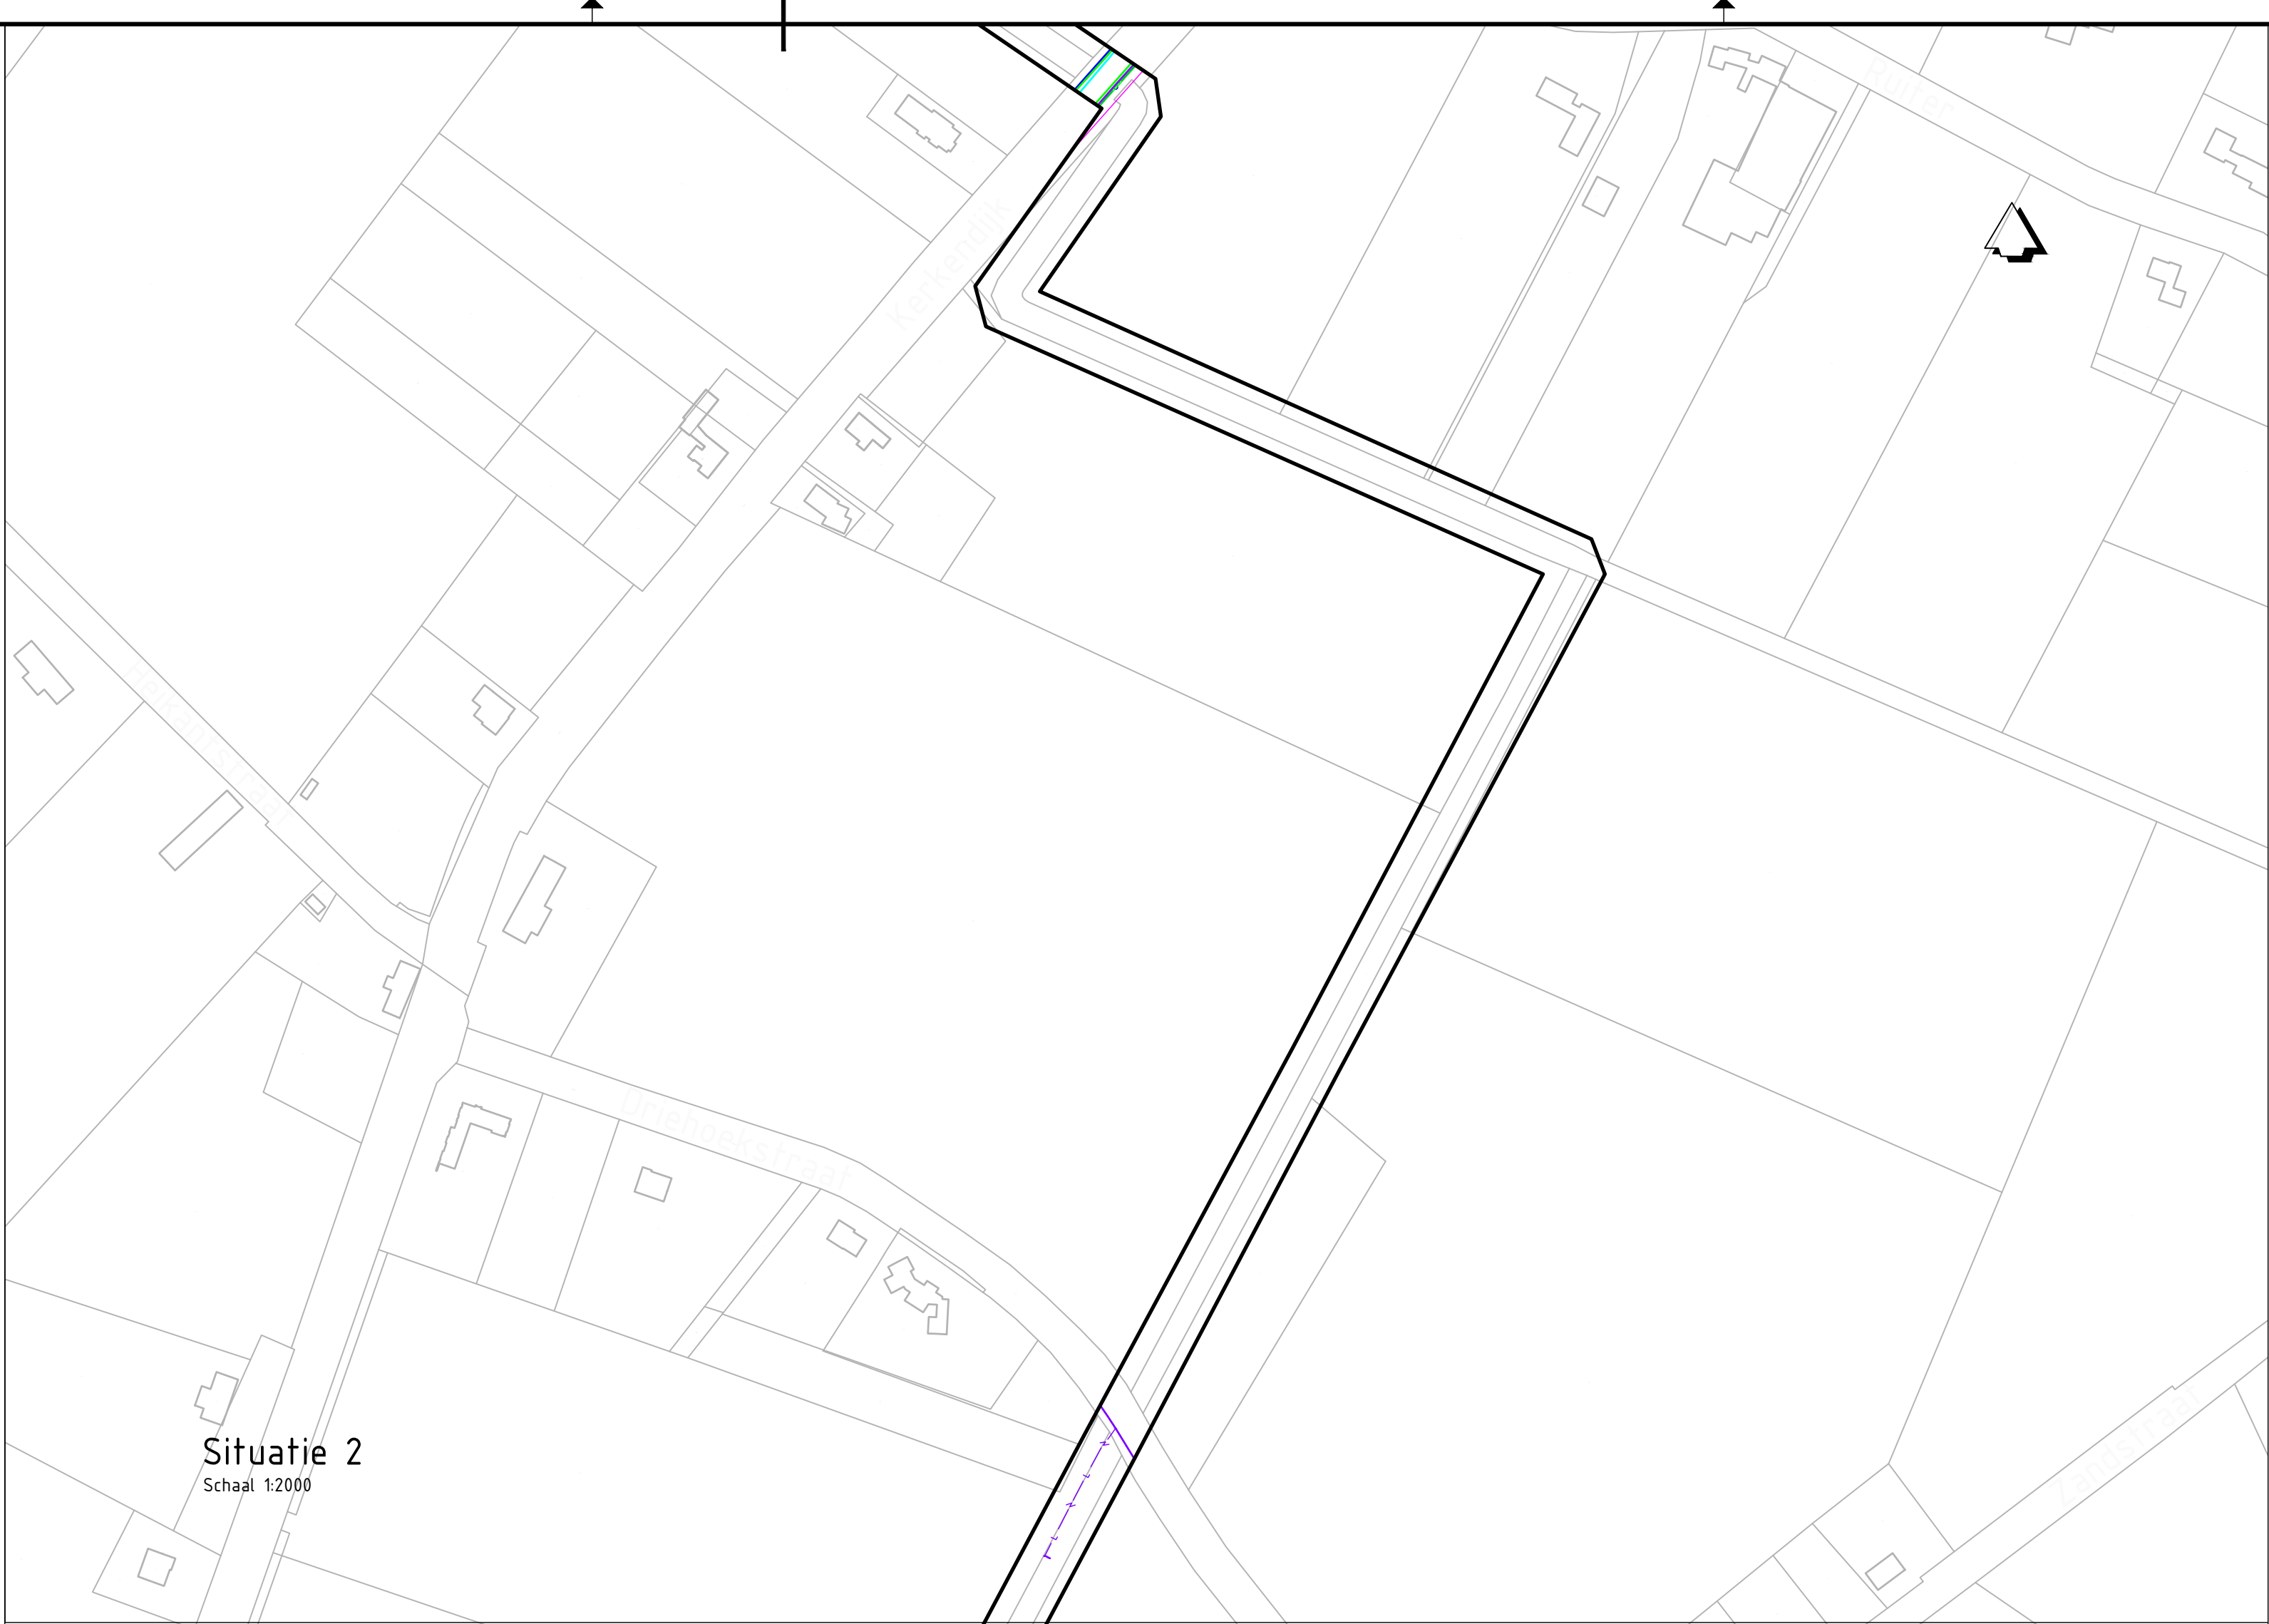


Versie		Beschrijving		Datum		Gef.		Con.		Vrijg.	
Versie A		Beschrijving situatie 10		Datum 06-03-2023		Gef. J. Krijg		Con.		Vrijg.	
Opdrachtgever										Contact	
Waterschap Aa en Maas											
Advies- en Ingenieursorganisatie										Architect	
 Design & Consultancy for water and built assets											
Project										Contact	
Aa-dal Onderzoeken											
Projectnummer : C03091.000486.0180											
Fase											
Onderwerp : Situatie kabels en leidingen											
Schaal : zie tekening		Bladformaat : A0		Bladnummer : 1 van 5		Status		Versie			
1											

Situatie kabels & leidingen Aa Dal Zuid
Schaal 1:10000

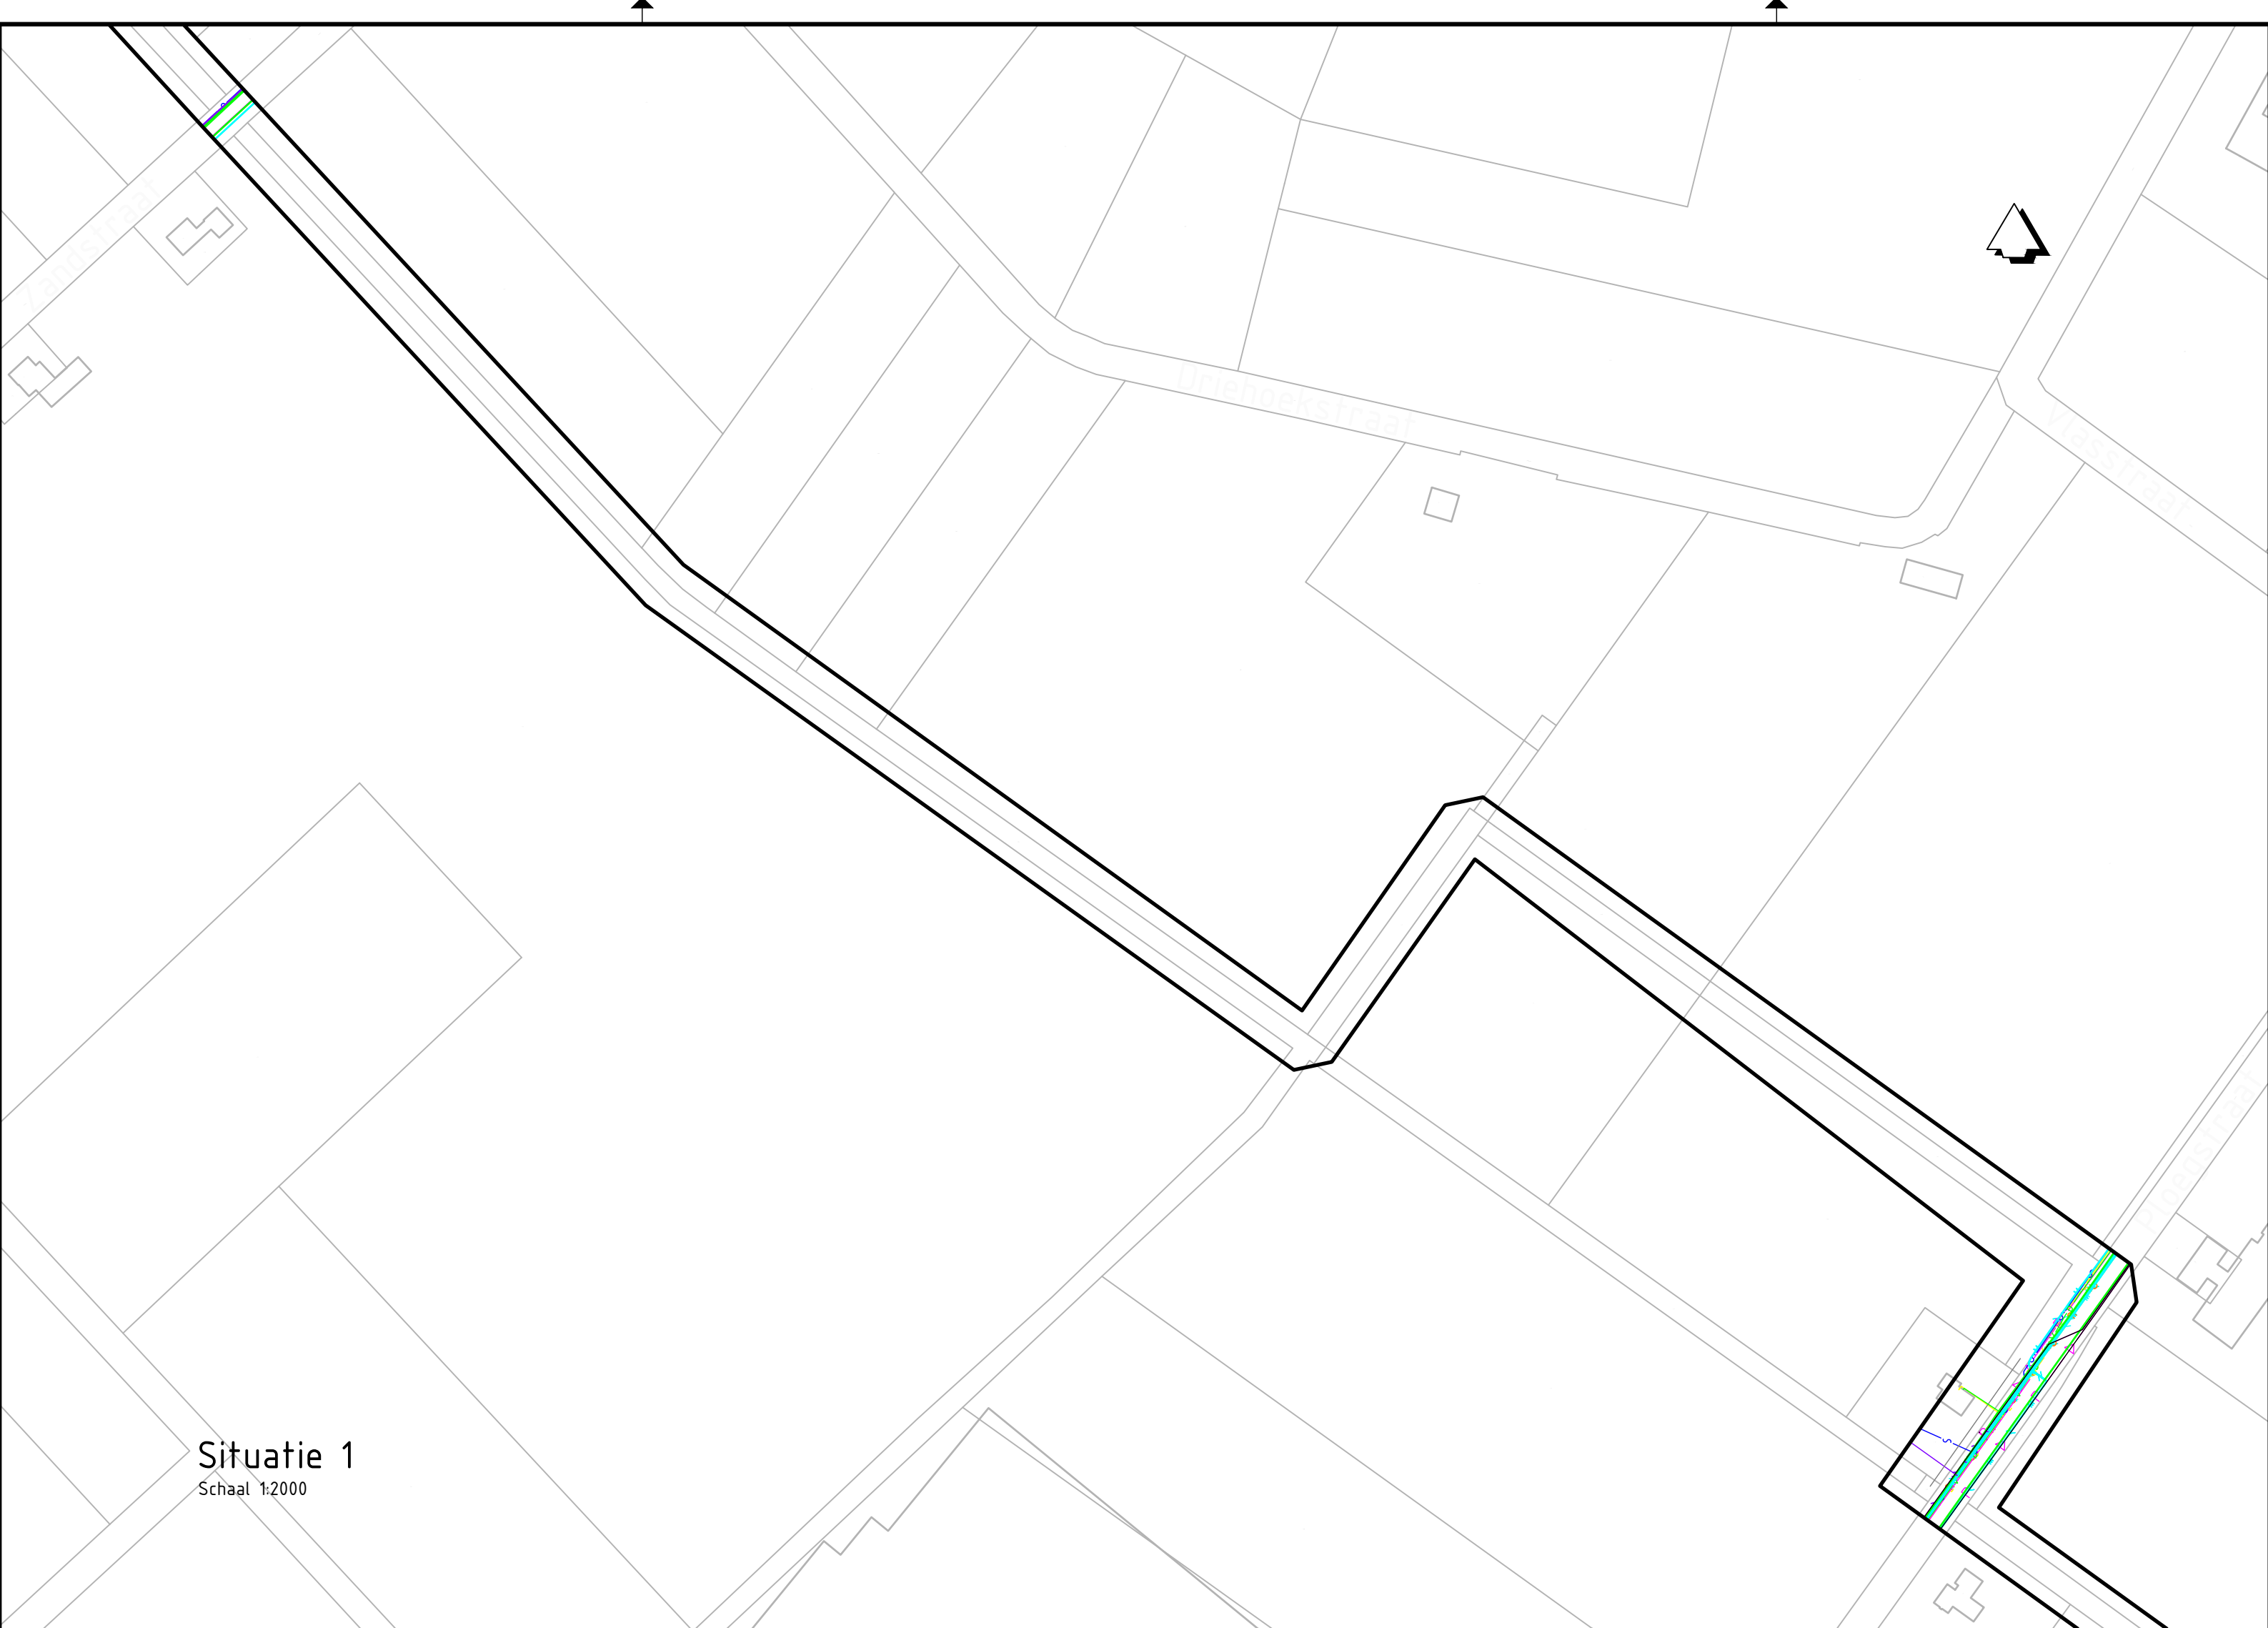




Legenda		
Symbol	Omschrijving	Status
	Busleiding gezamenlijke inhoud	Bestaand
	Datatransport	Bestaand
	Duct	Bestaand
	Kabelbed	Bestaand
	Mantelbus data	Bestaand
	Landelijk hoogspanningsnet	Bestaand
	Laagspanning	Bestaand
	Laagspanning	Vervallen
	Duct	Bestaand
	Kabelbed	Bestaand
	Kabelbed	Vervallen
	Mantelbus LS	Bestaand
	Middenspanning	Bestaand
	Middenspanning	Vervallen
	Duct	Bestaand
	Kabelbed	Bestaand
	Kabelbed	Vervallen
	Mantelbus HS	Bestaand
	Gas hoge druk	Bestaand
	Duct	Bestaand
	Mantelbus gas hoge druk	Bestaand
	Gas lage druk	Bestaand
	Mantelbus gas lage druk	Bestaand
	Overig	Bestaand
	Warmtenet	Bestaand
	Water	Bestaand
	Water	Vervallen
	Eis Voorzorgsaalregel	Bestaand
	Overstrooming	Bestaand
	Riolering vrijgeval	Bestaand
Symbol	Omschrijving	Status
	Kist	Bestaand
	Lichtmast	Bestaand
	Brandkraan/-put	Bestaand
Overstrooming		
	Eis Voorzorgsaalregel	Bestaand

Verste	Omschrijving	Datum	Get.	Con.	Vrij.
Verste	Omschrijving situatie 1/10	Datum 01-02-2021	Get. J. H. H.	Con.	Vrij.
Opdrachtgever					
Waterschap Aa en Maas					
Advies- en Ingenieursorganisatie Architect					
ARCADIS					
Project					
Aa-dal Onderzoeken					
Projectnummer : C03091.0004.66.0180					
Fase					
Onderwerp : Situatie kabels en leidingen					
Blad 1					
Schaal : zie tekening					
Bladformaat: A0					
Bladnummer : 2 van 5					
Status :					
Tekeningnummer: 1					
Versie:					

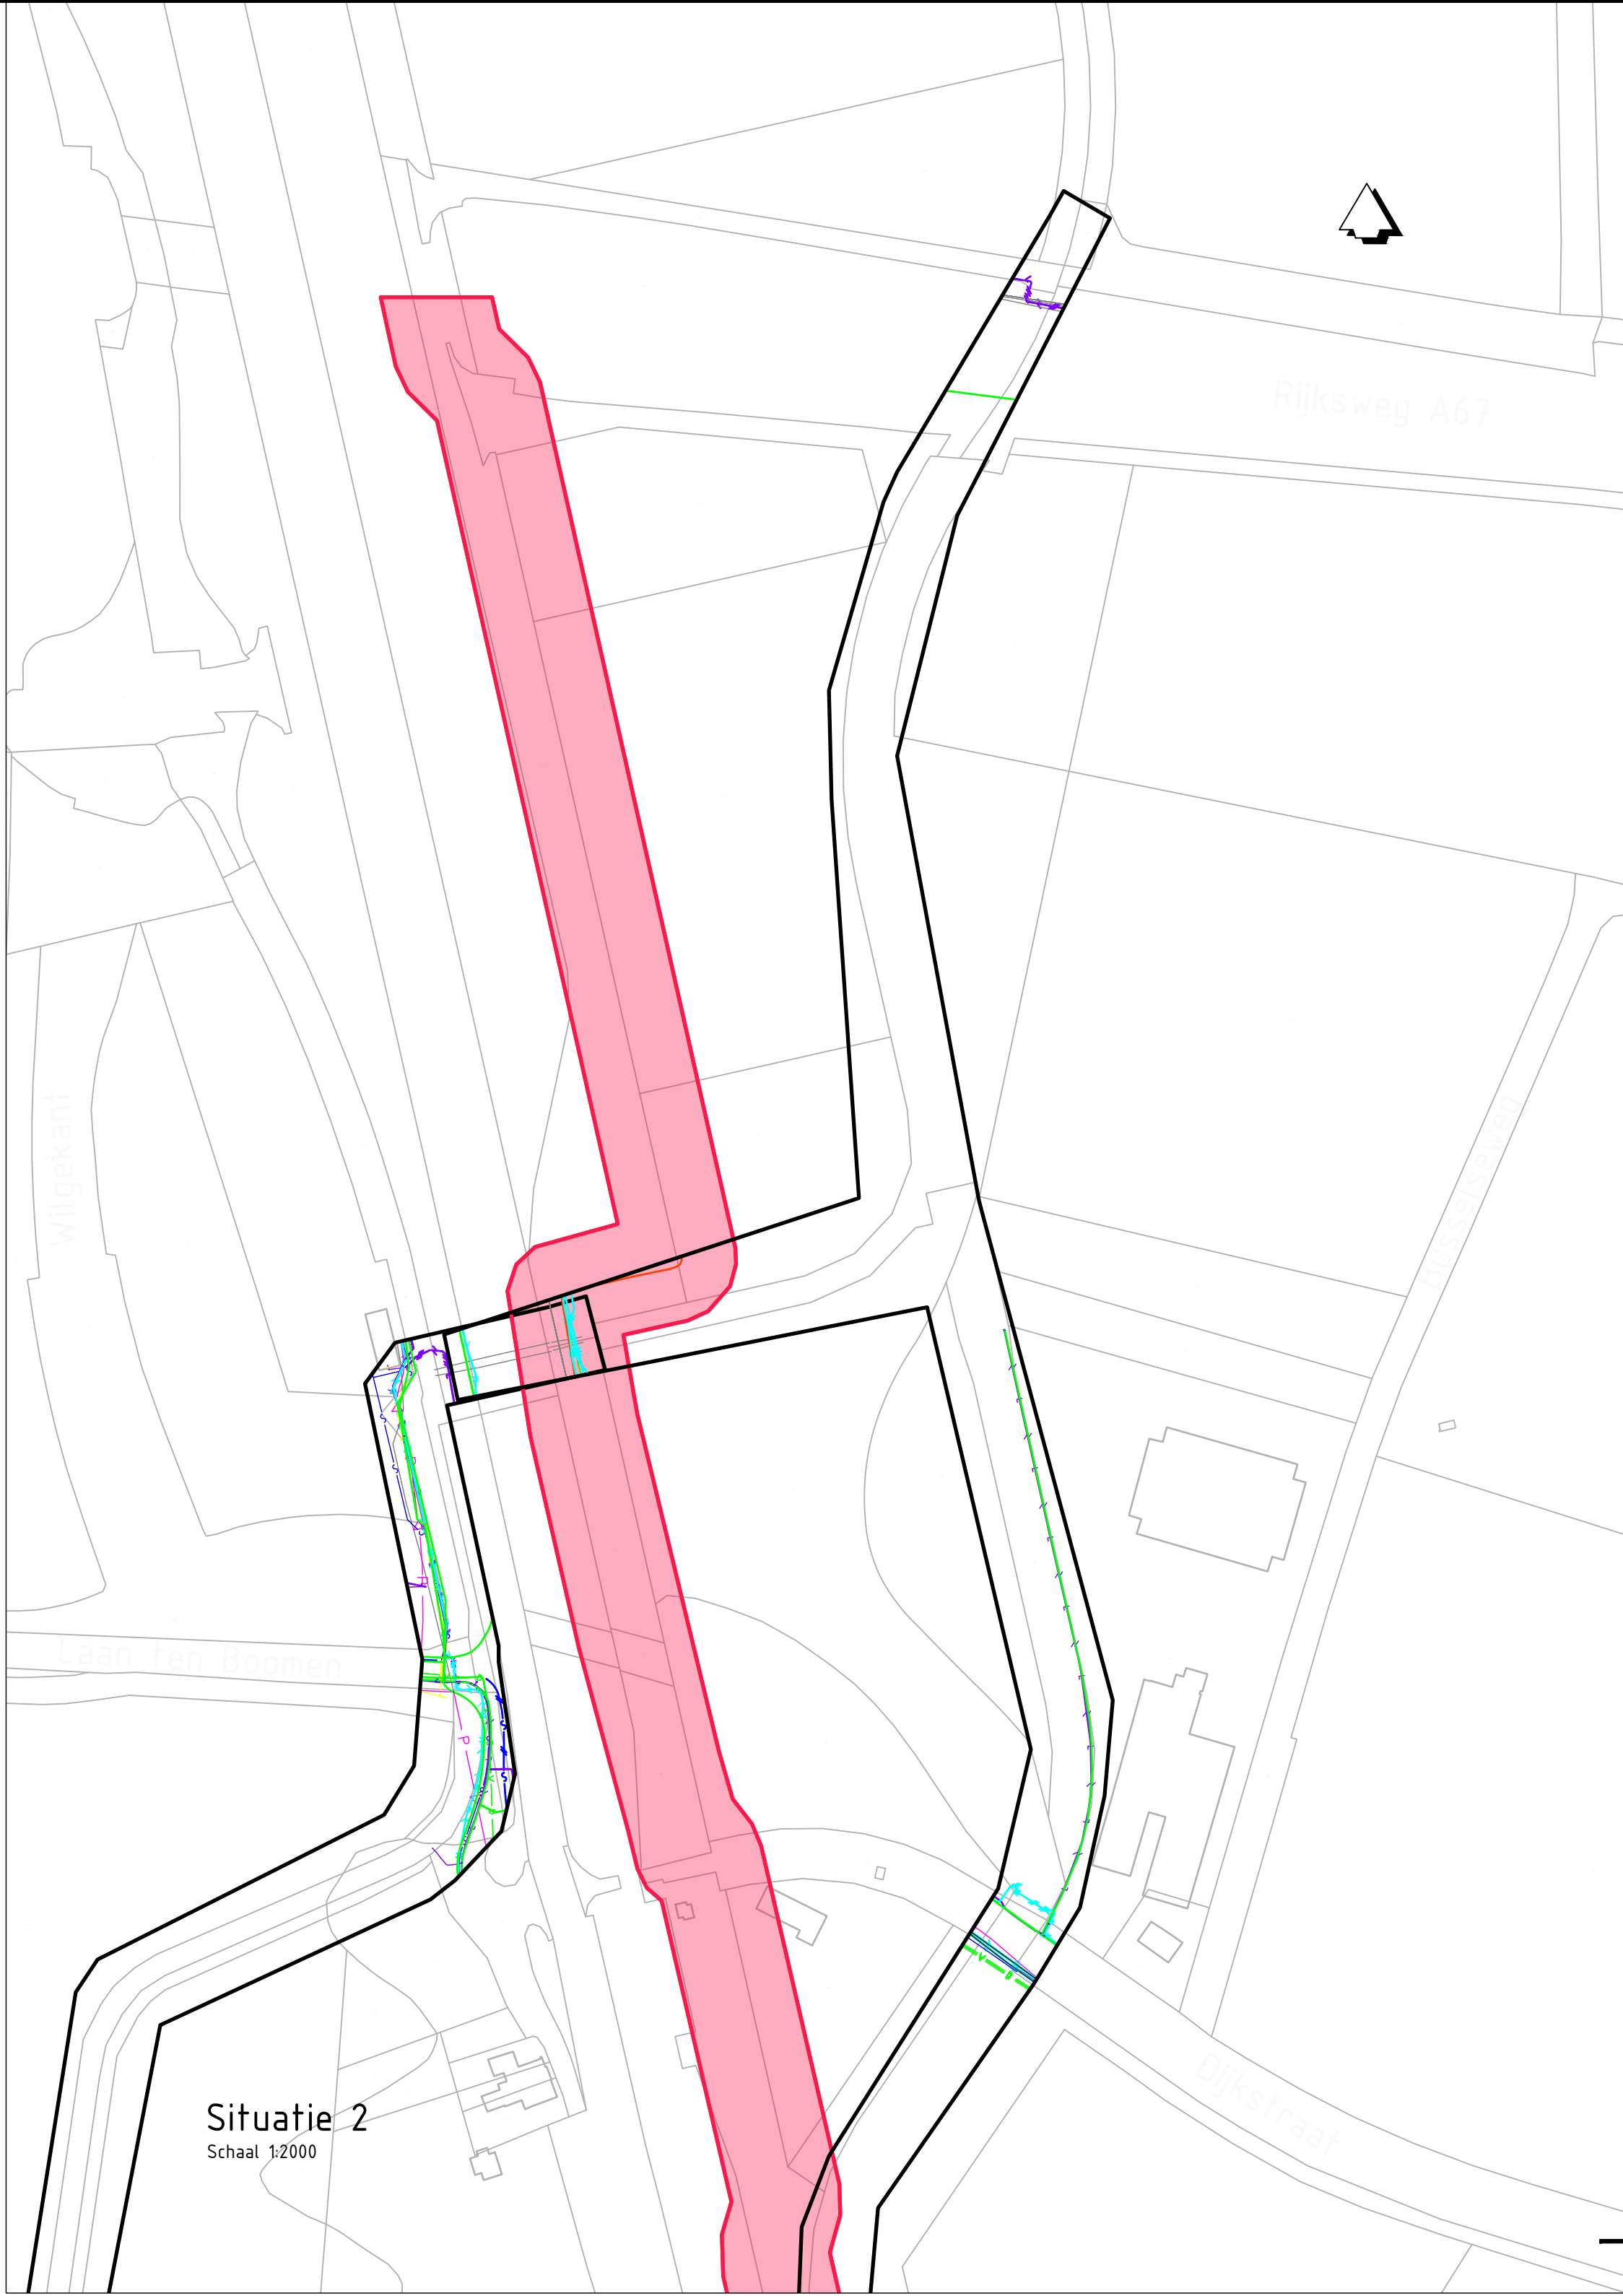


Legenda		
Geometrie	Omschrijving	Status
	Buisleiding gewaarlijke inhoud	Bestaand
	Datransport	Bestaand
	Duct	Bestaand
	Kabelbed	Bestaand
	Manitobus data	Bestaand
	Landelijk hoogspanningsnet	Bestaand
	Laagspanning	Bestaand
	Laagspanning	Vervallen
	Duct	Bestaand
	Kabelbed	Vervallen
	Manitobus LS	Bestaand
	Middelspanning	Vervallen
	Duct	Bestaand
	Kabelbed	Vervallen
	Manitobus HS	Bestaand
	Gas hoge druk	Bestaand
	Duct	Bestaand
	Manitobus gas hoge druk	Bestaand
	Gas lage druk	Bestaand
	Manitobus gas lage druk	Bestaand
	Overig	Bestaand
	Warenstelsel	Bestaand
	Water	Bestaand
	Water	Vervallen
	En. Voorzorgsaalregel	Bestaand
	Drankvoeding	Bestaand
	Risicoring vrijgervel	Bestaand
Symbolen	Omschrijving	Status
	Kast	Bestaand
	Lichtpaal	Bestaand
	Brandkraan/-put	Bestaand
Voorziening	Omschrijving	Status
	En. Voorzorgsaalregel	Bestaand

Verste	Omschrijving	Datum	Get.	Con.	Vrij.
Verste	Omschrijving situatie 101	Datum 01-02-2021	Get. J. H. H.	Con.	Vrij.
Opdrachtgever					Contact
Waterschap Aa en Maas					
Advies- en Ingenieursorganisatie					Architect
ARCADIS					
Project					Contact
Aa-dal Onderzoeken					
Projectnummer : C03091.000466.0180					
Fase					
Onderwerp	Situatie kabels en leidingen				
Blad 2					
Schaal	zie tekening	Bladformaat: A0	Status :		
Contractnummer:		Bladnummer : 3	van 5		
Tekeningnummer:					Versie:
1					

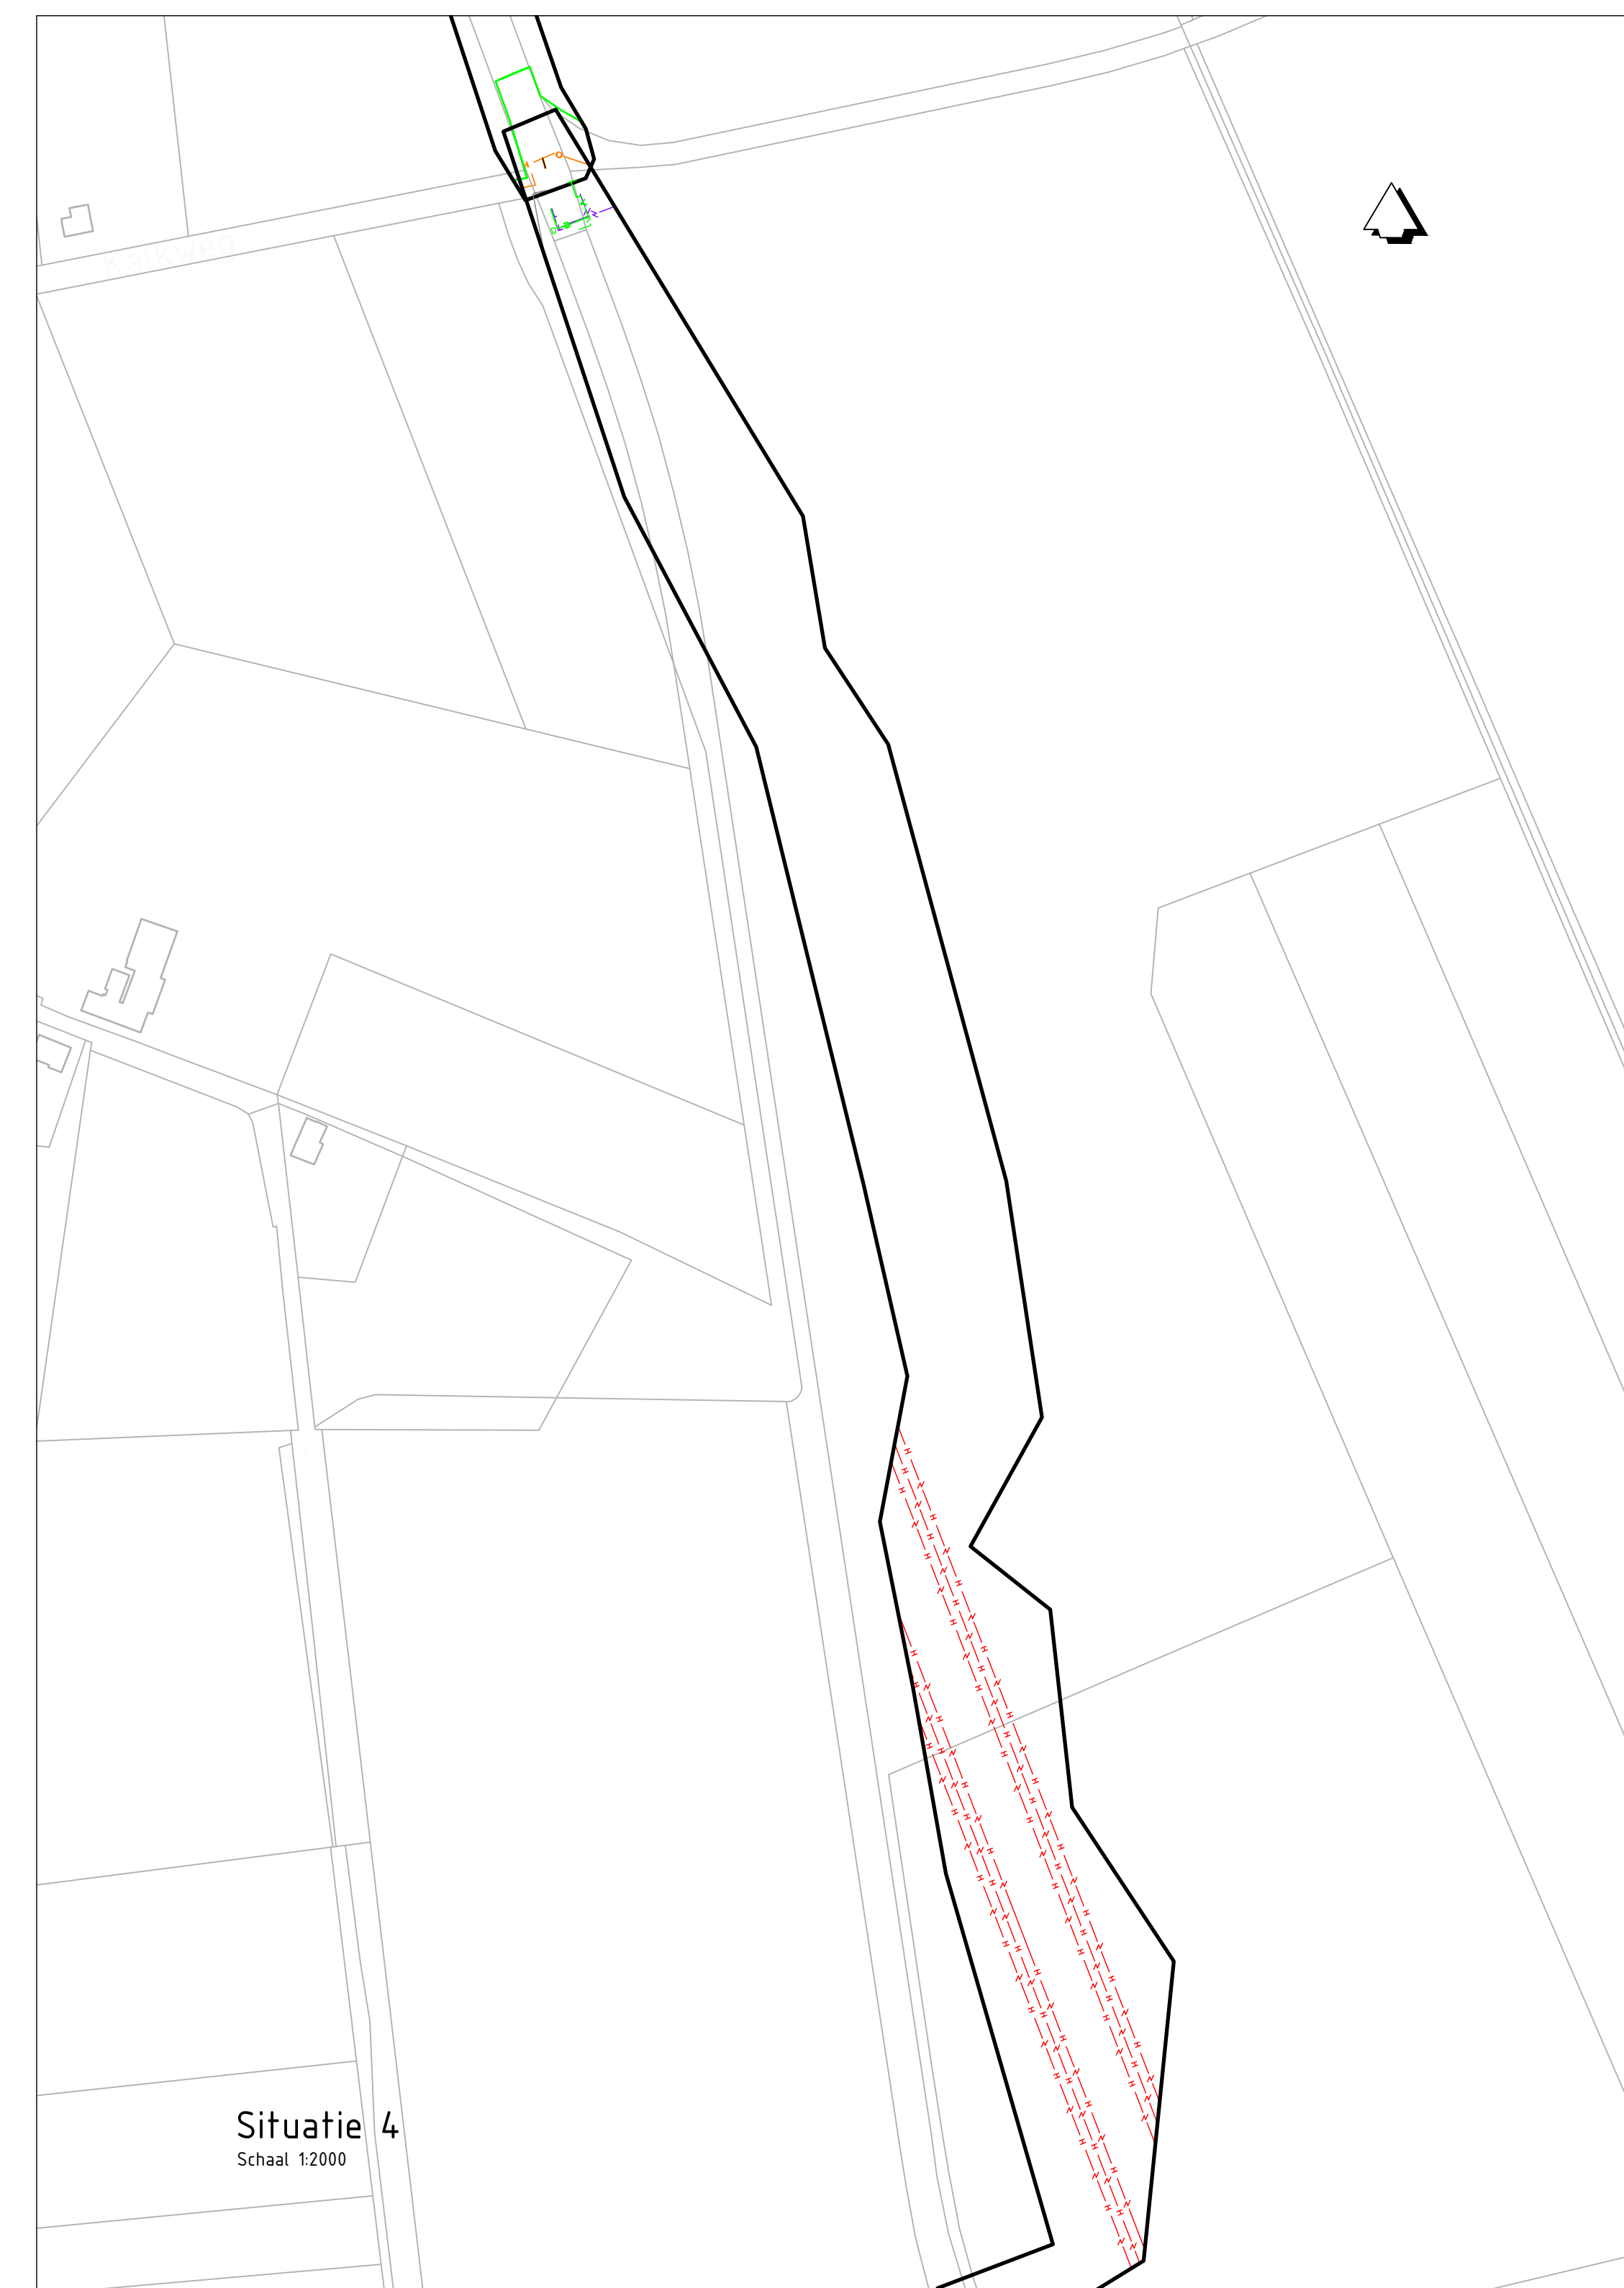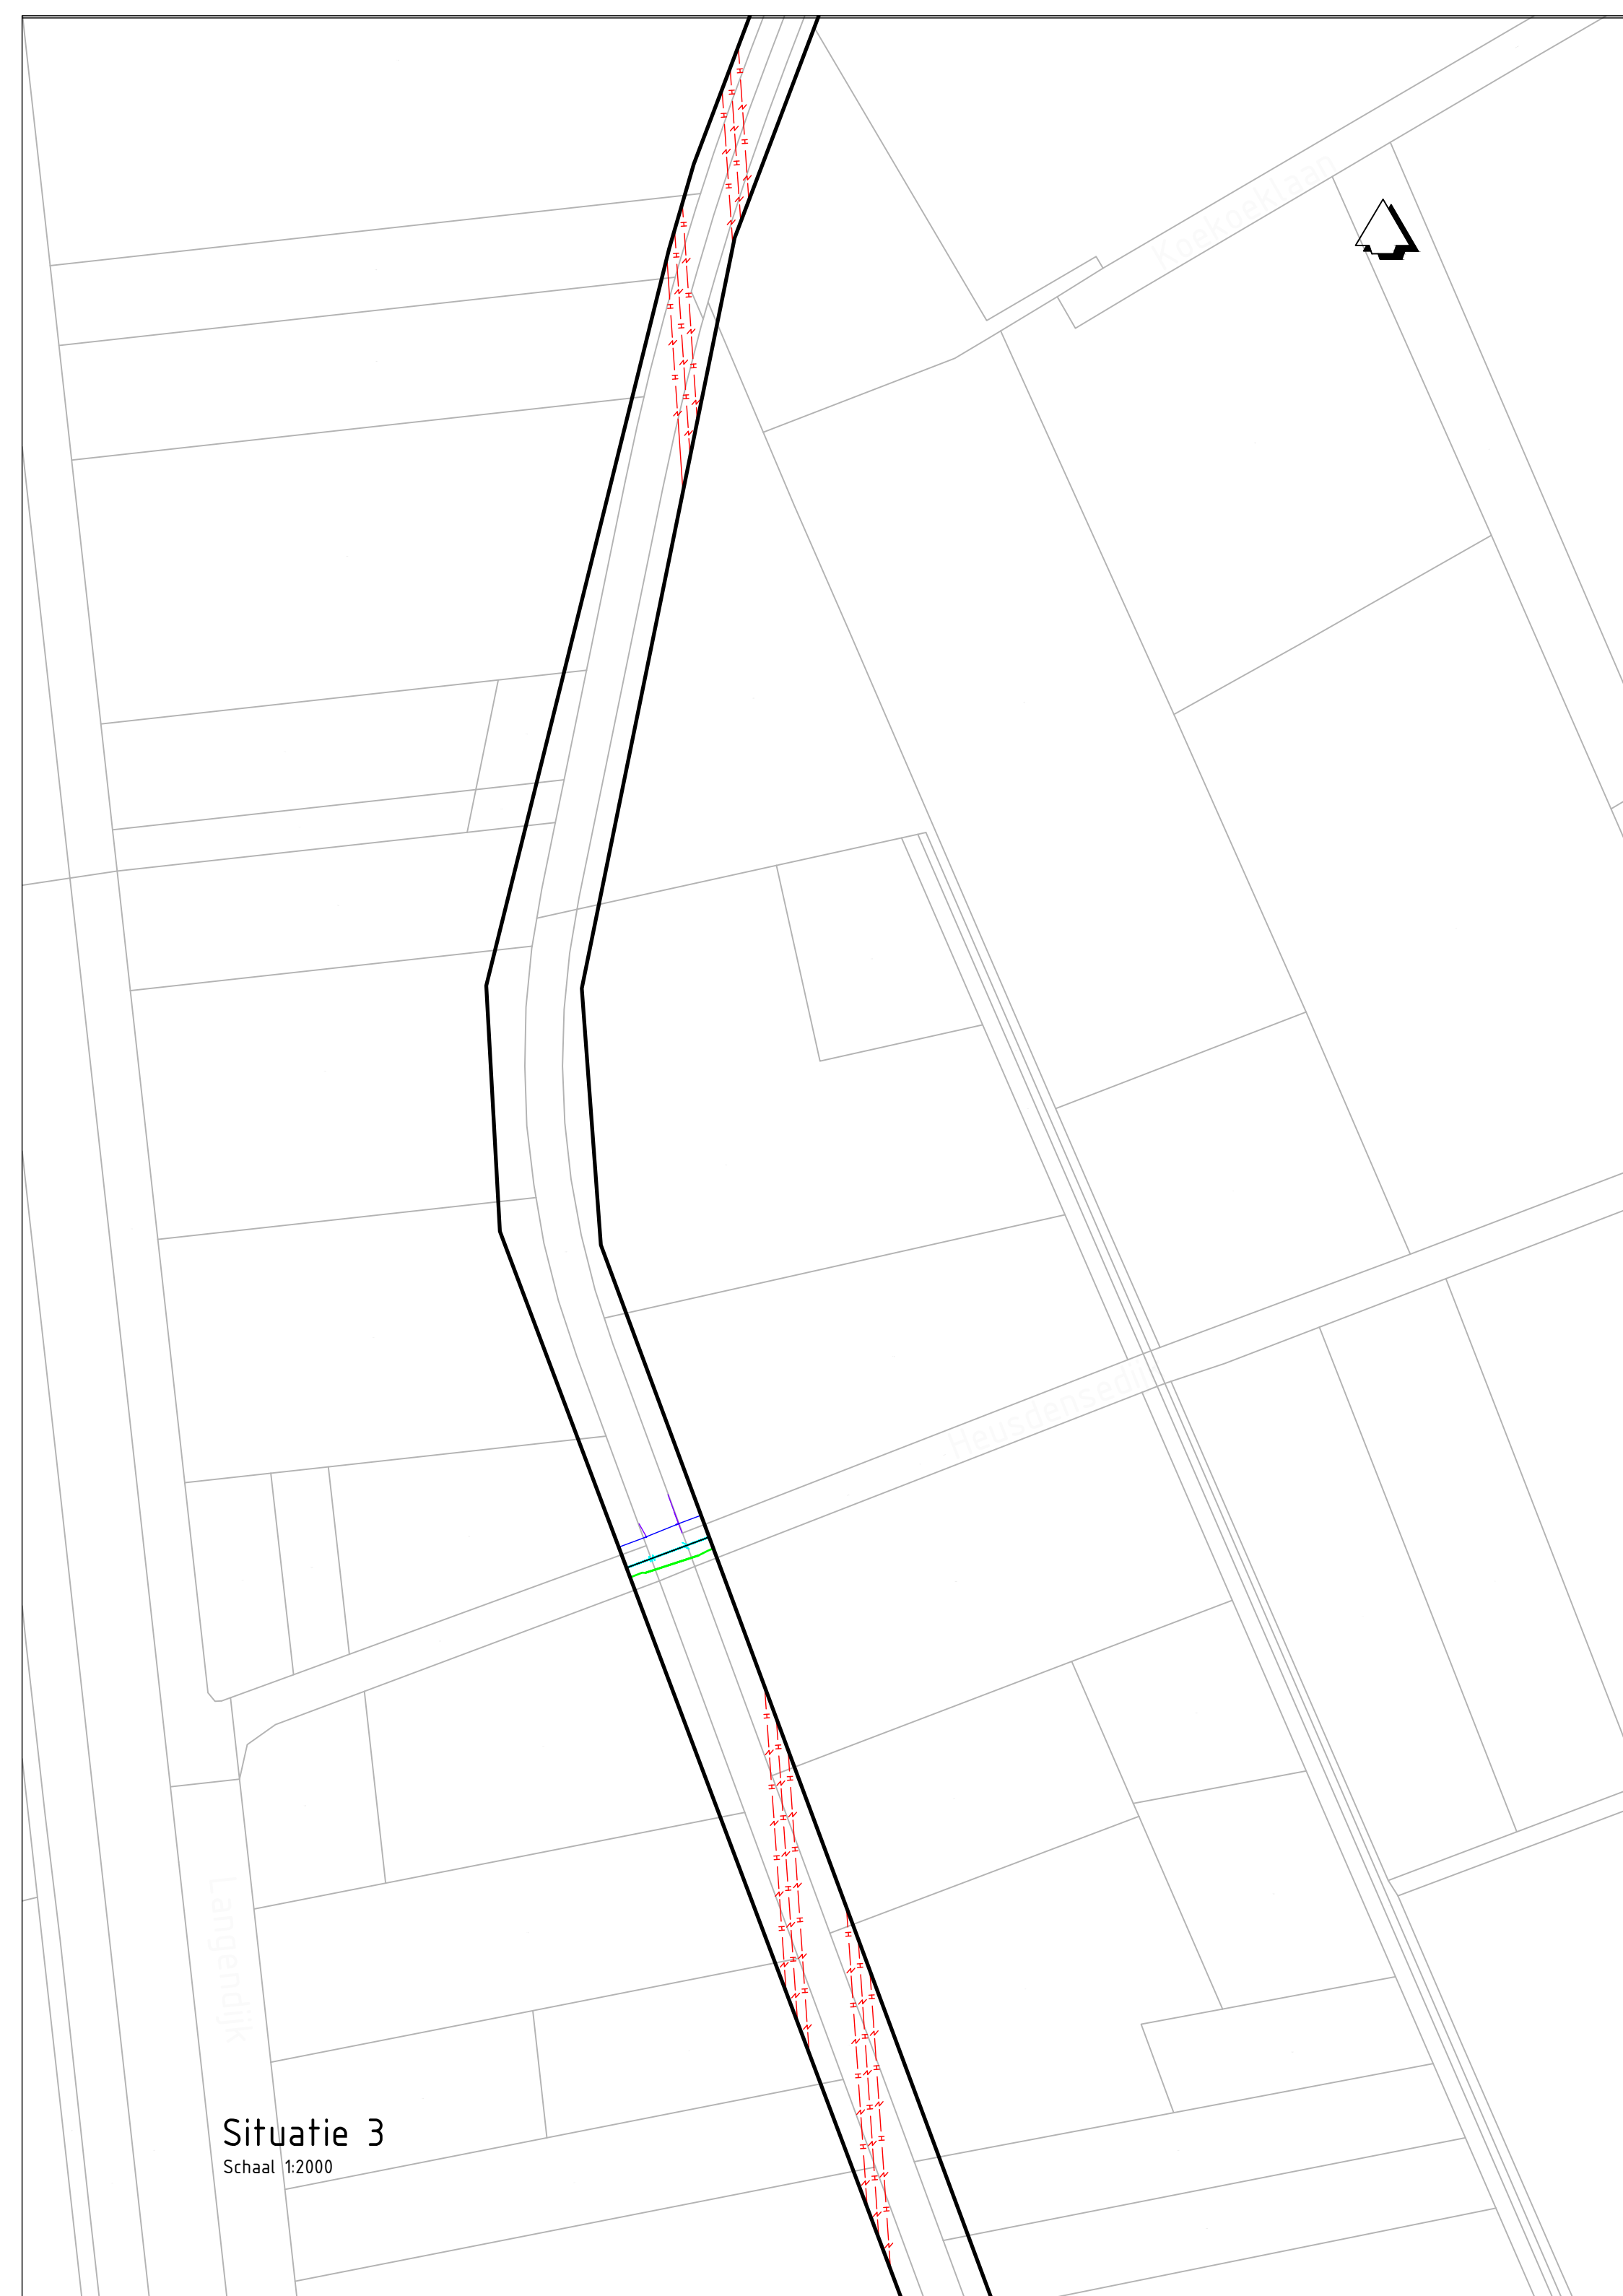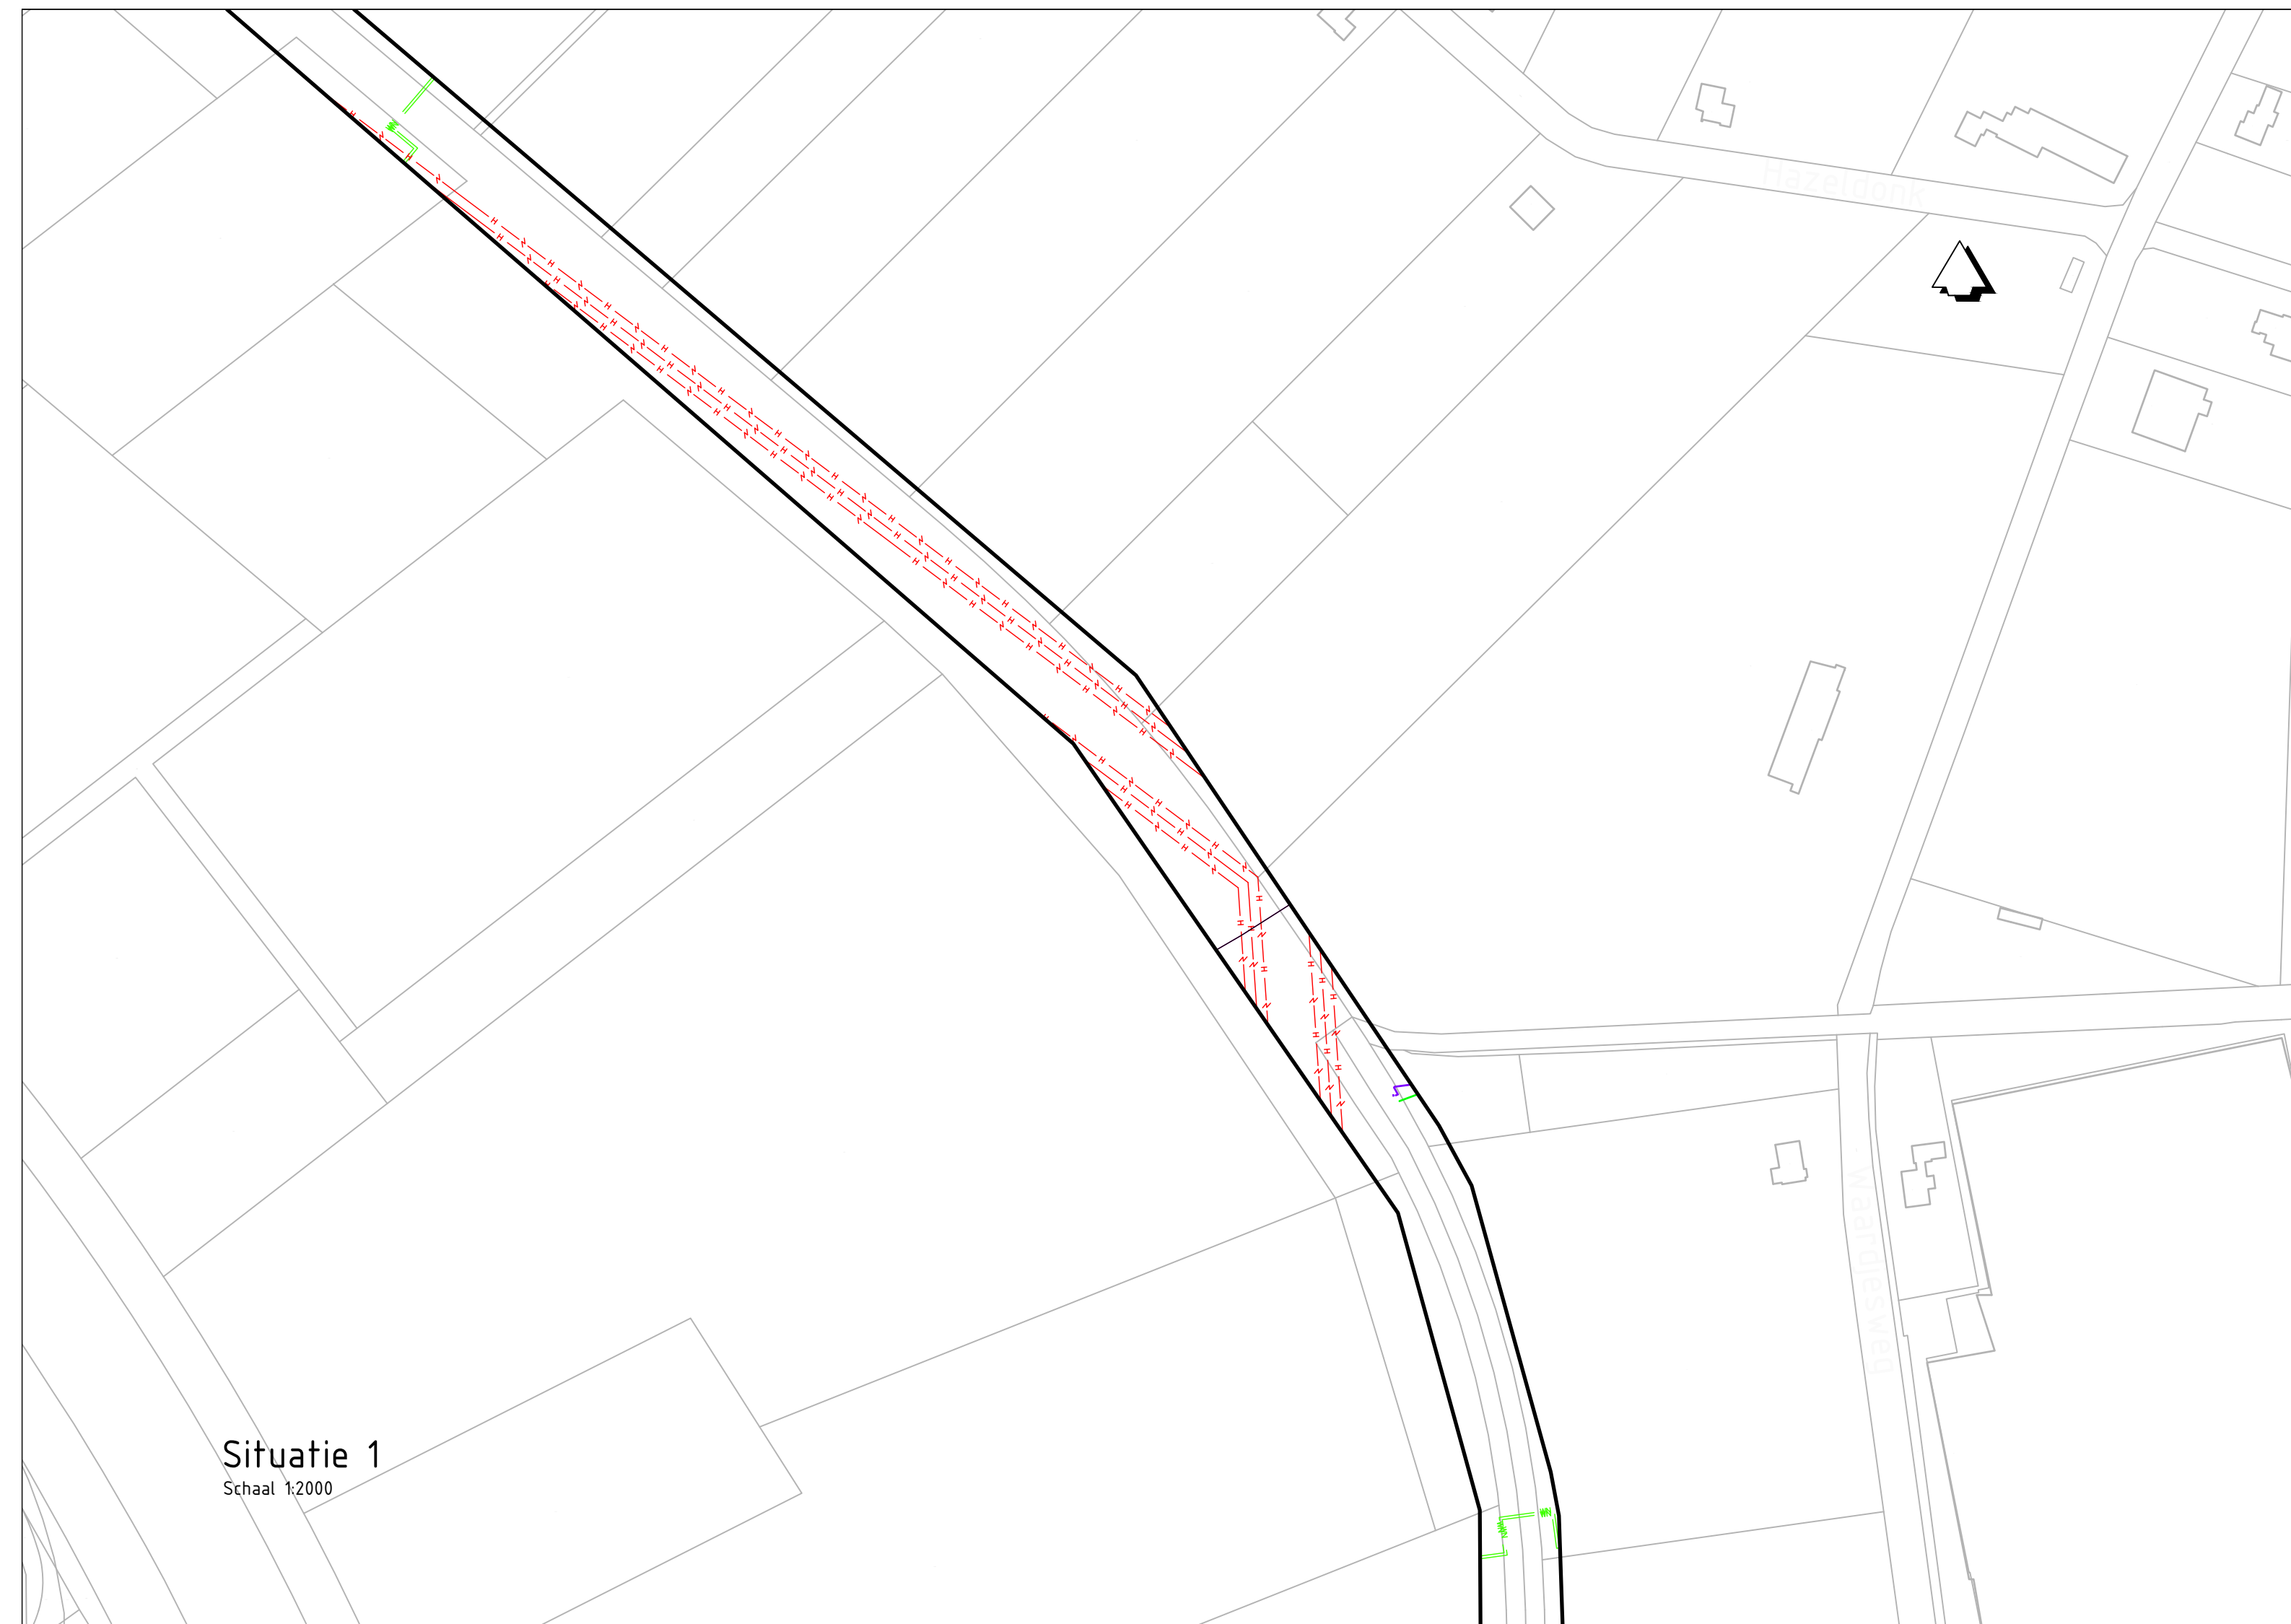

Legenda		
Bestanddeel	Omschrijving	Status
	Buissiding gewaarlijke inhoud	Bestaand
	Overhangspijp	Bestaand
	Duct	Bestaand
	Kabelbed	Bestaand
	Manitbus data	Bestaand
	Landelijk hoogspanningsnet	Bestaand
	Laagspanning	Bestaand
	Laagspanning	Vernieuwen
	Duct	Bestaand
	Kabelbed	Bestaand
	Kabelbed	Vernieuwen
	Manitbus L5	Bestaand
	Middenspanning	Bestaand
	Middenspanning	Vernieuwen
	Duct	Bestaand
	Kabelbed	Vernieuwen
	Manitbus MS	Bestaand
	Gas hoge druk	Bestaand
	Duct	Bestaand
	Manitbus gas hoge druk	Bestaand
	Gas lage druk	Bestaand
	Manitbus gas lage druk	Bestaand
	Overig	Bestaand
	Waarfmetel	Bestaand
	Water	Bestaand
	Water	Vernieuwen
	Eis Voorzorgsmaatregel	Bestaand
	Druktoetsing	Bestaand
	Rotering vrijverval	Bestaand
Bestand	Omschrijving	Status
	Kast	Bestaand
	Lichtpaal	Bestaand
	Brandwerend-gut	Bestaand
Vaardigheid	Omschrijving	Status
	Eis Voorzorgsmaatregel	Bestaand

Version	Omschrijving		Cn. voorzorgsaanleg		Bouwnr.	
	Datum	Gef.	Con.	Vij.		
Version	Omschrijving, situatie nls					
A	Datum 06-02-2020	Gef. : Ksp	Con.	Vij.		
Opdrachtgever					Contract	
Waterschap Aa en Maas						
Advies- en Ingenieursorganisatie					Architect	
 ARCADIS					Design & Consultancy for private & public sectors	
Project					Contract	
Aa-dal Onderzoeken						
Projectnummer : C03091.000455.0180						
Fase						
Onderwerp					Situatie kabels en leidingen	
					Blad 3	
Schaal		: zie tekening		Bladformaat : A0		Status :
Contractnummer :				Bladnummer : 4 van 5		
Tekeningnummer:						Version:
1						

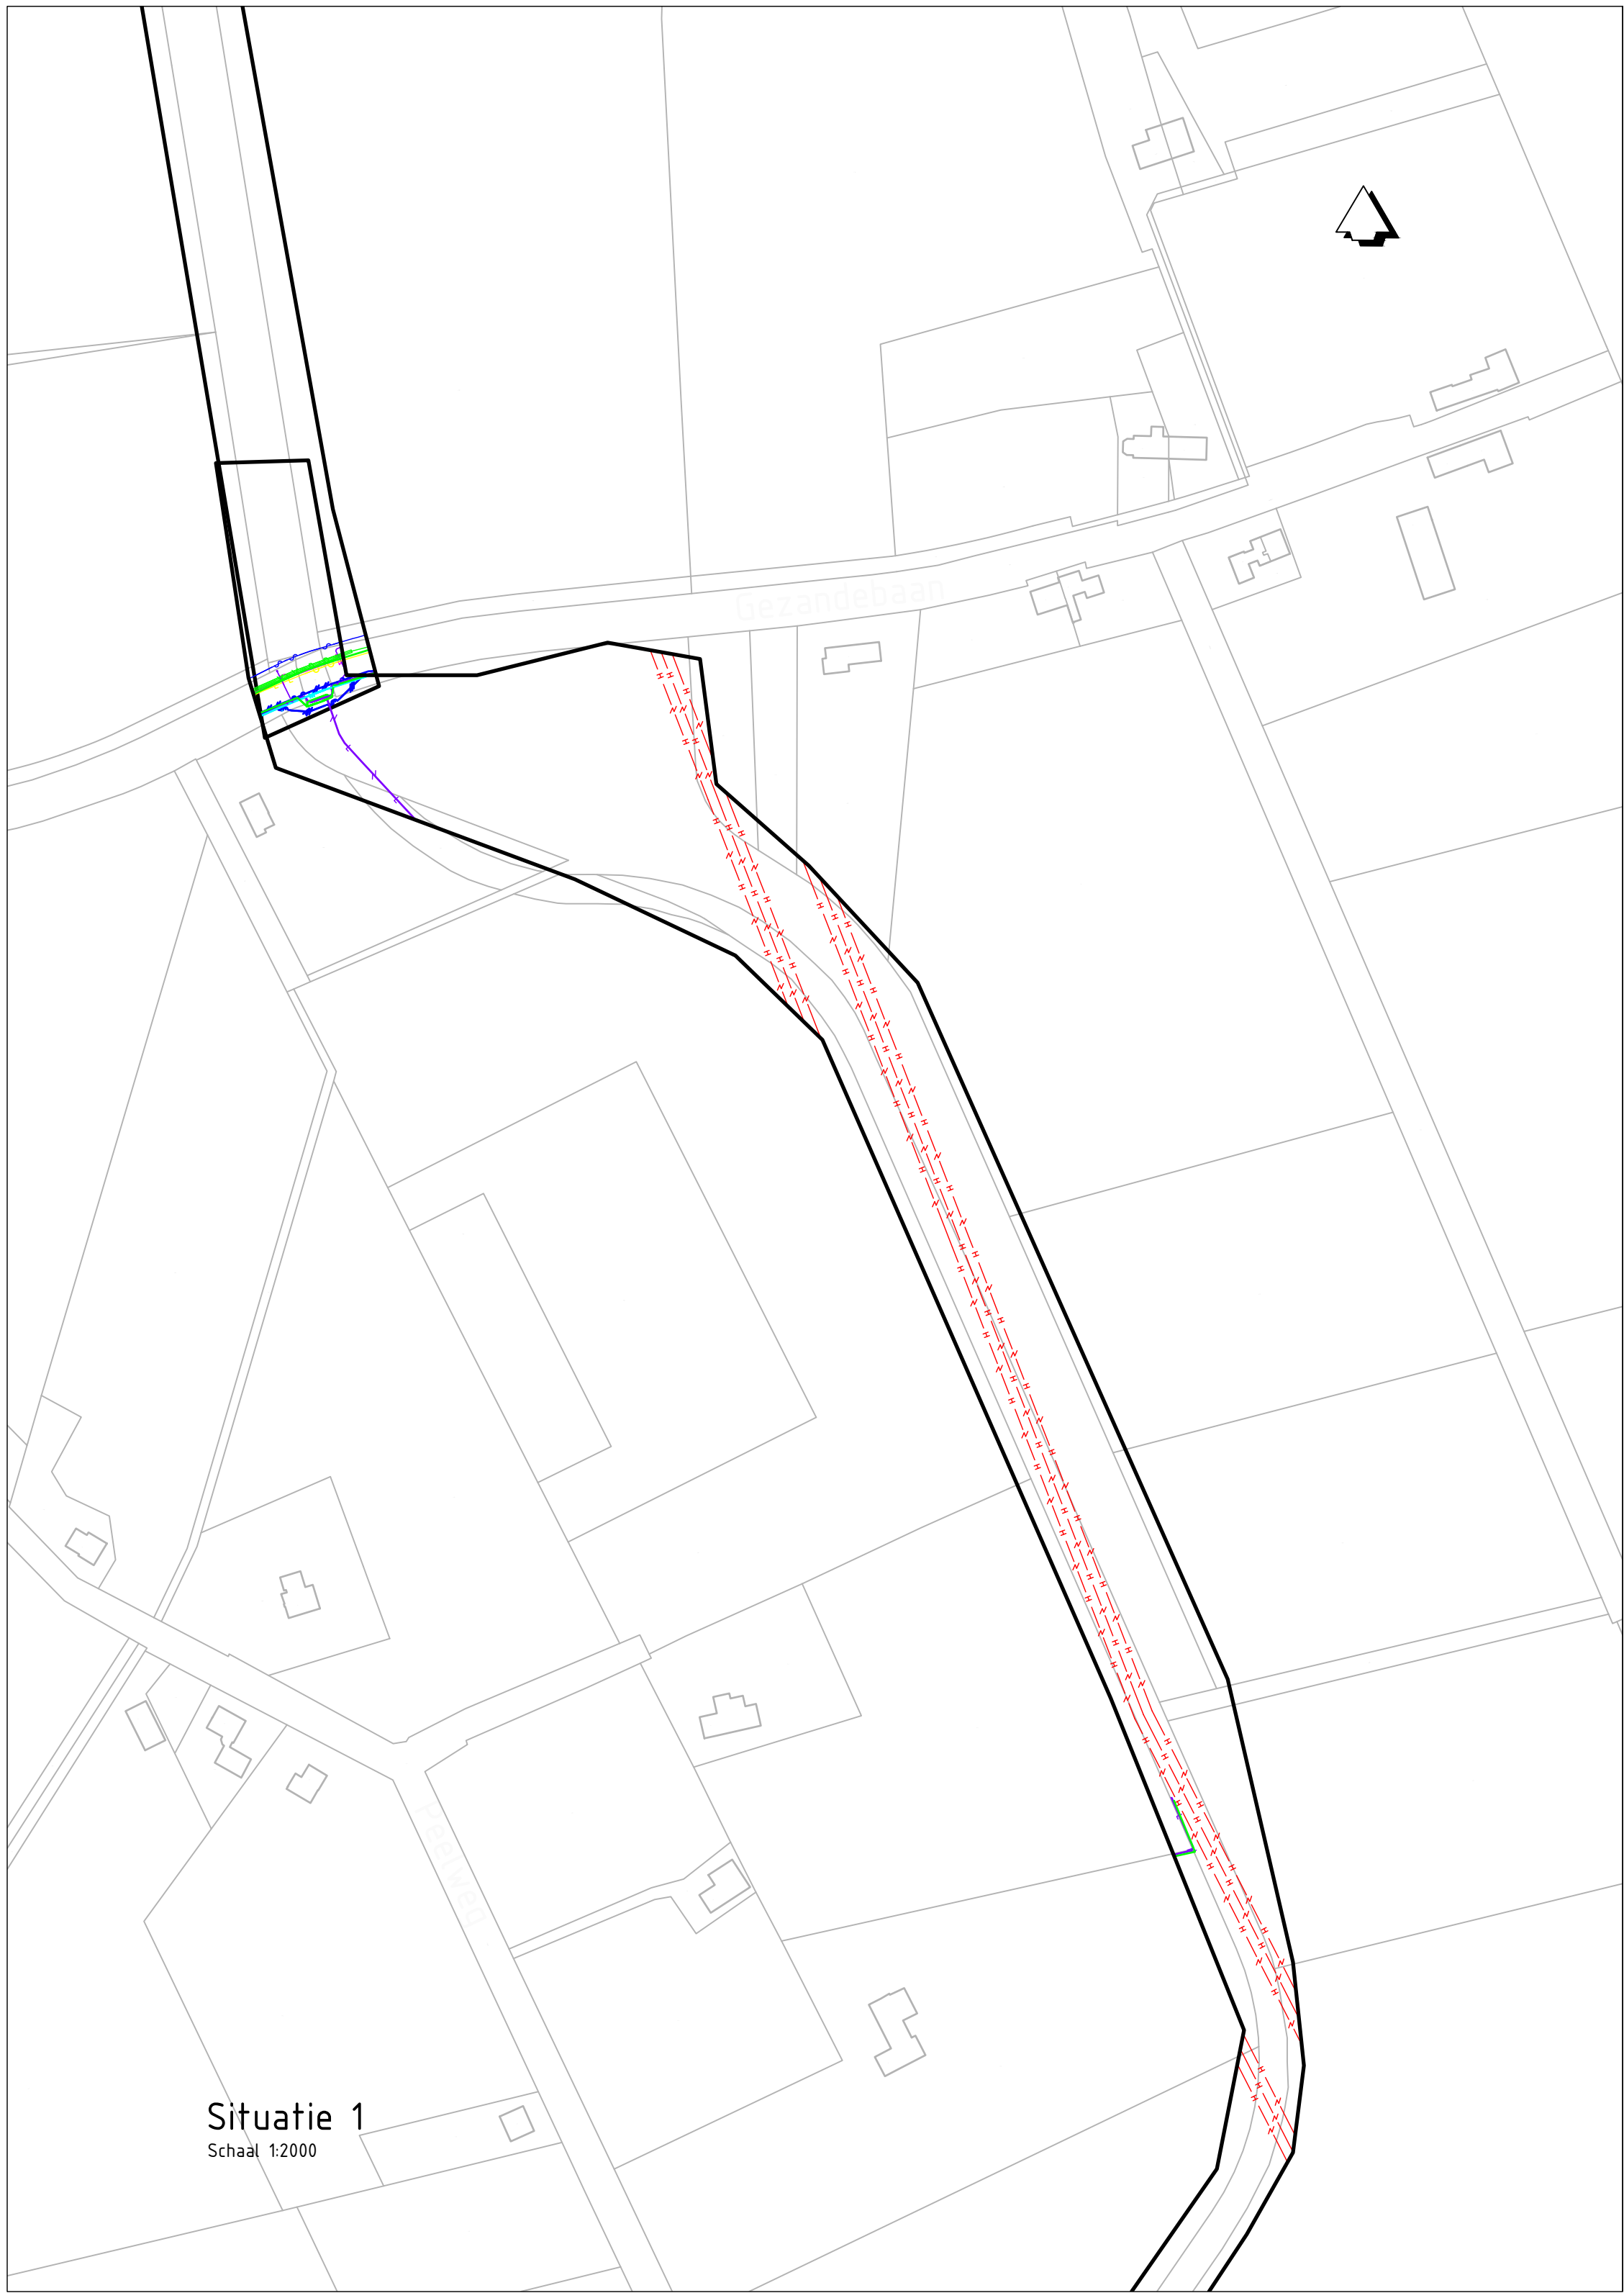

Legenda		
Geometrie	Omschrijving	Status
	Buisleiding gevaarlijke inhoud	Bestaand
	Gastransport	Bestaand
	Duct	Bestaand
	Kabelbed	Bestaand
	Manifibus data	Bestaand
	Landelijk hoogspanningsnet	Bestaand
	Laagspanning	Bestaand
	Laagspanning	Vervallen
	Duct	Bestaand
	Kabelbed	Vervallen
	Manifibus LS	Bestaand
	Midspanning	Bestaand
	Midspanning	Vervallen
	Duct	Bestaand
	Kabelbed	Vervallen
	Manifibus MS	Bestaand
	Gas hoge druk	Bestaand
	Duct	Bestaand
	Manifibus gas hoge druk	Bestaand
	Gas lage druk	Bestaand
	Manifibus gas lage druk	Bestaand
	Overig	Bestaand
	Warmtewiel	Bestaand
	Water	Bestaand
	Water	Vervallen
	En Voorzorgswaafregel	Bestaand
	Drukrotering	Bestaand
	Rotering vrijverval	Bestaand
Lokaal		
	Kast	Bestaand
	Lichtmast	Bestaand
	Brandkraan/-put	Bestaand
Overig		
	En Voorzorgswaafregel	Bestaand

Opdrachtgever

Waterschap Aa en Maas

Advies- en Ingenieursorganisatie

Project

Aa-dal Onderzoeken

Projectnummer : C03091.000466.0180

Fase

Onderwerp

Situatie kabels en leidingen

Blad 4

Schaal : zie tekening

Bladformaat : A0

Bladnummer : 5 van 5

Status :

Tekeningnummer : 1

Versie :

Contract

Contact

Contact

Contact