



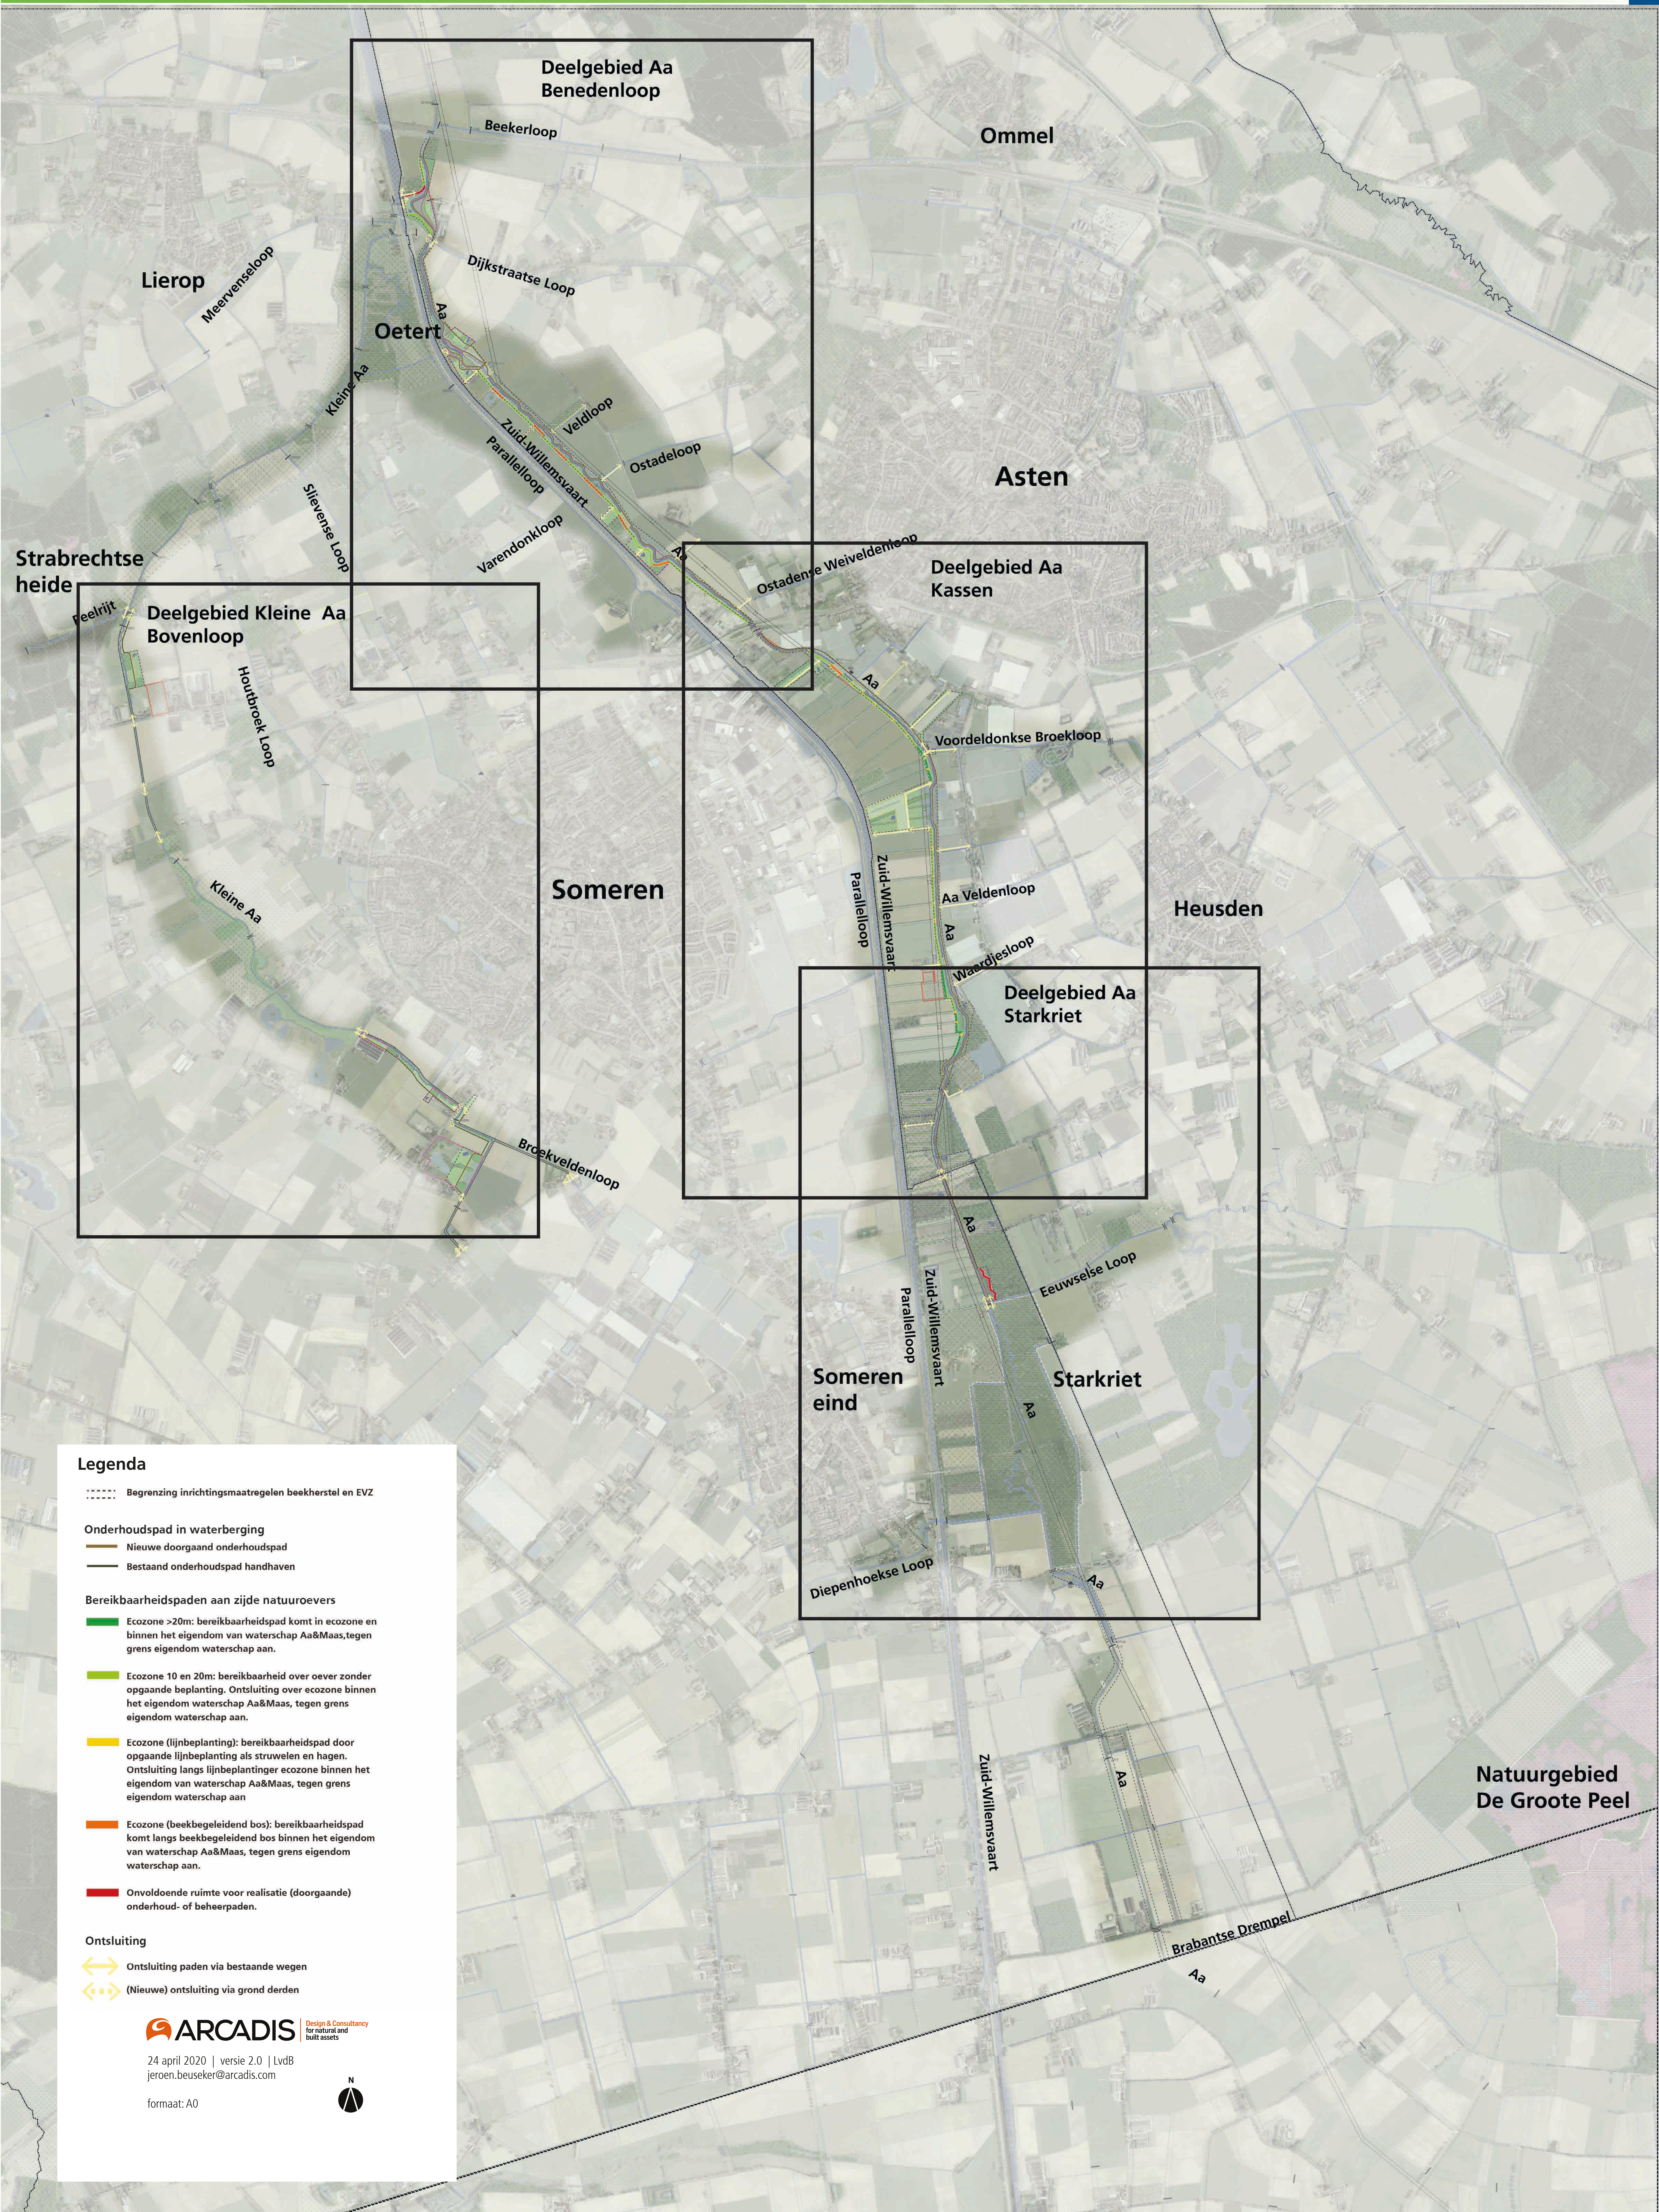

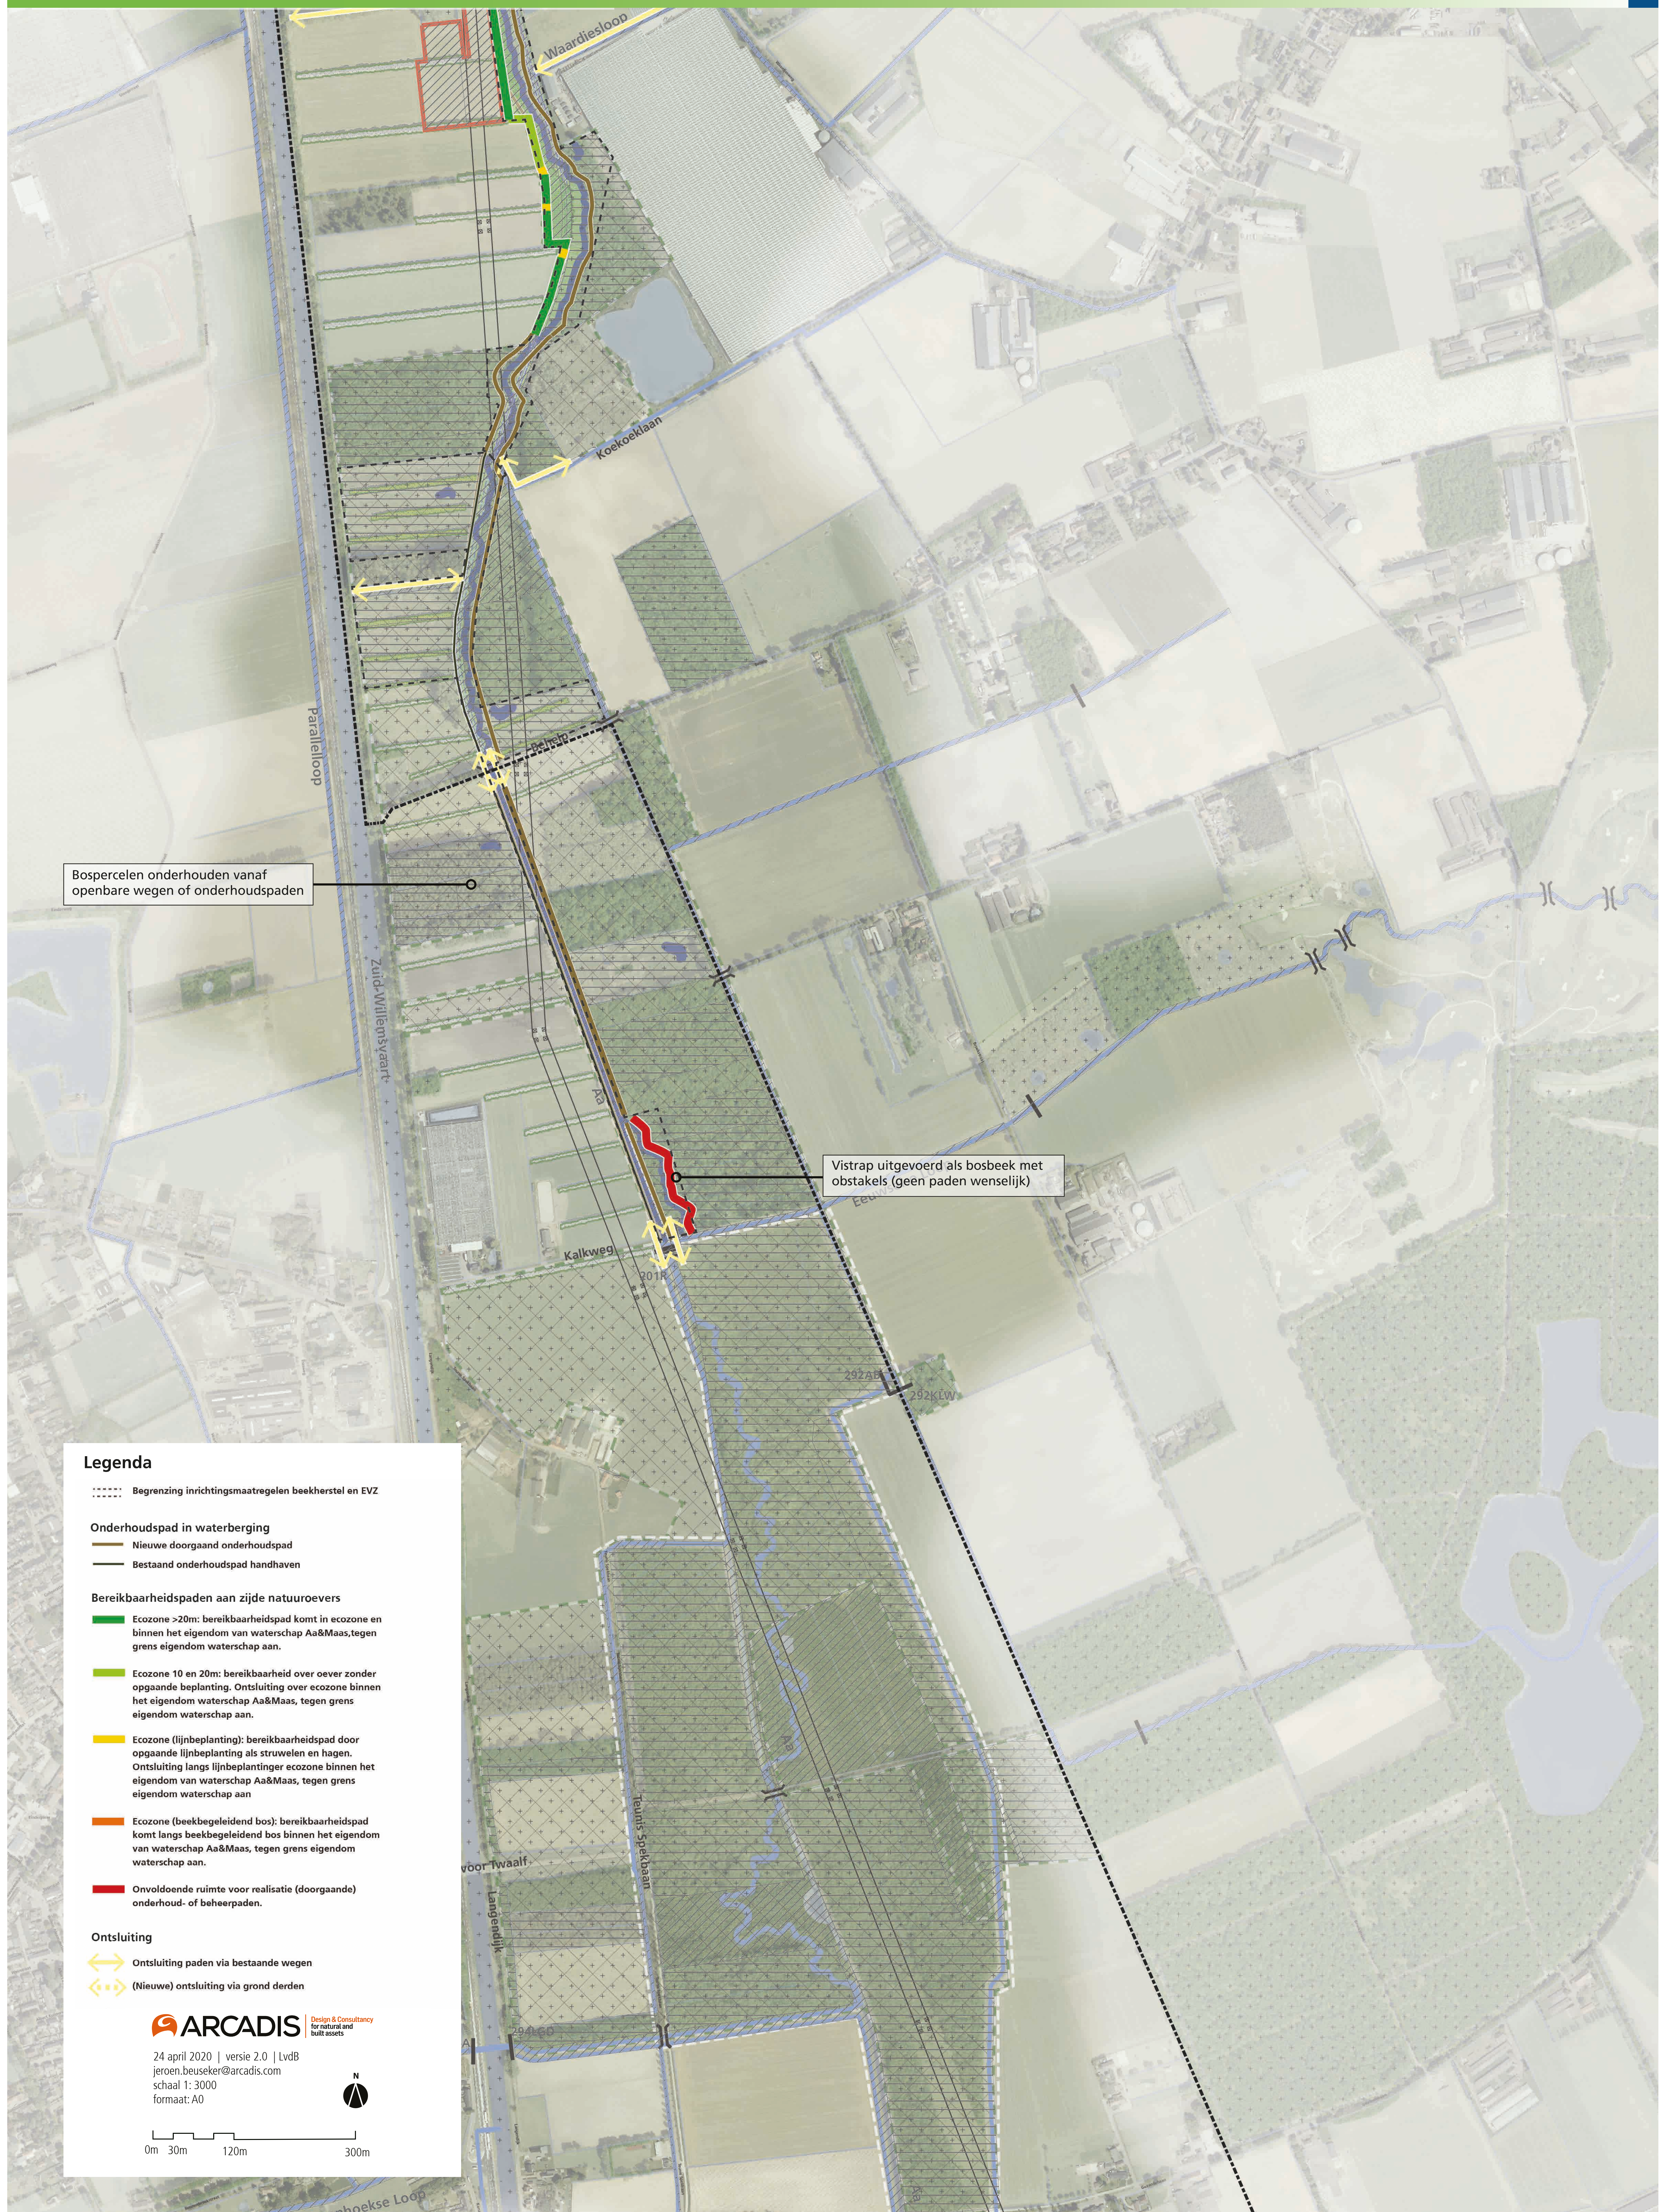



Legenda

----- Begrenzing inrichtingsmaatregelen beekherstel en EVZ

Onderhoudspad in waterberging

- Nieuwe doorgaand onderhoudspad
- Bestaand onderhoudspad handhaven

Bereikbaarheidspaden aan zijde natuuroevers

- Ecozone >20m: bereikbaarheidspad komt in ecozone en binnen het eigendom van waterschap Aa&Maas, tegen grens eigendom waterschap aan.
- Ecozone 10 en 20m: bereikbaarheid over oever zonder opgaande beplanting. Ontsluiting over ecozone binnen het eigendom waterschap Aa&Maas, tegen grens eigendom waterschap aan.
- Ecozone (lijnbeplanting): bereikbaarheidspad door opgaande lijnbeplanting als struvelen en hagen. Ontsluiting langs lijnbeplanting ecozone binnen het eigendom van waterschap Aa&Maas, tegen grens eigendom waterschap aan
- Ecozone (beekbegeleidend bos): bereikbaarheidspad komt langs beekbegeleidend bos binnen het eigendom van waterschap Aa&Maas, tegen grens eigendom waterschap aan.
- Onvoldoende ruimte voor realisatie (doorgaande) onderhoud- of beheerpaden.

Ontsluiting

- ↔ Ontsluiting paden via bestaande wegen
- ↔ (Nieuwe) ontsluiting via grond derden

ARCADIS | Design & Consultancy
for natural and built assets


24 april 2020 | versie 2.0 | LvdB
jeroen.beuseker@arcadis.com
schaal 1: 3000
formaat: A0



0m 30m 120m 300m

Lijnbeplanting doorbreken
voor bereikbaarheidspad

Bospercelen onderhouden vanaf
openbare wegen of onderhoudspaden

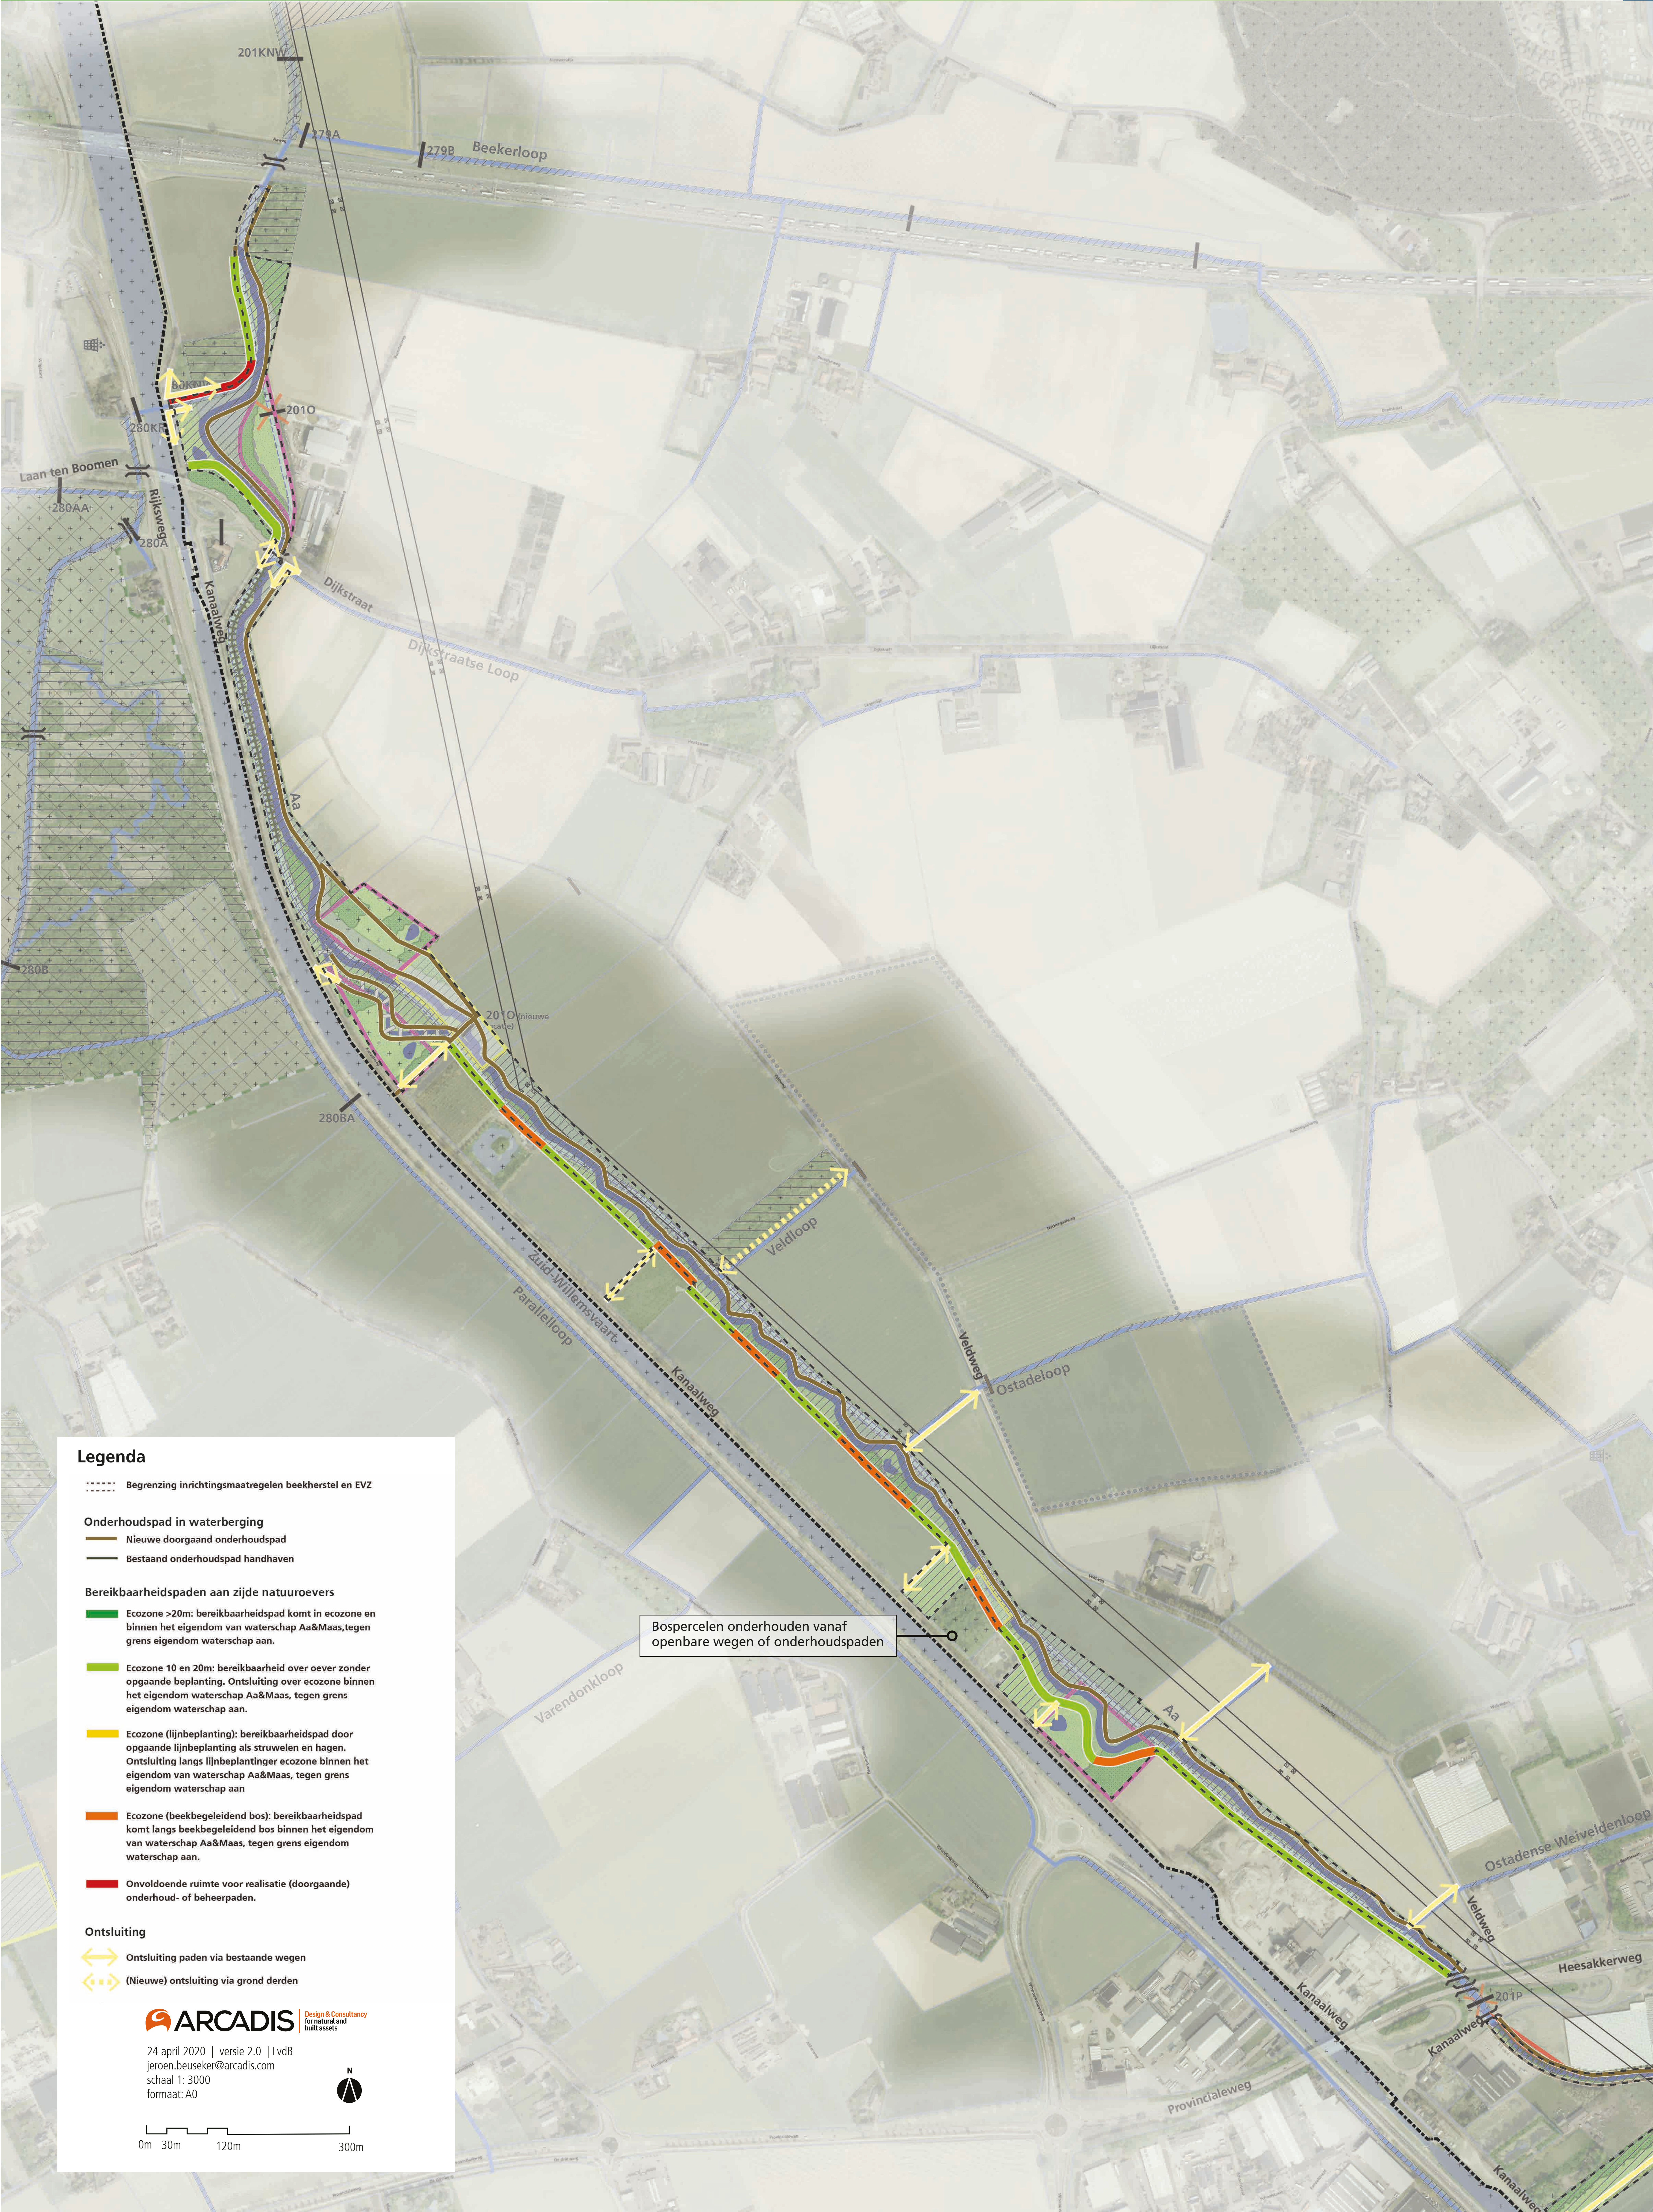



Legenda

----- Begrenzing inrichtingsmaatregelen beekherstel en EVZ

Onderhoudspad in waterberging

— Nieuwe doorgaand onderhoudspad
— Bestaand onderhoudspad handhaven

Bereikbaarheidspaden aan zijde natuuroevers

Ecozone >20m: bereikbaarheidspad komt in ecozone en binnen het eigendom van waterschap Aa&Maas, tegen grens eigendom waterschap aan.

Ecozone 10 en 20m: bereikbaarheidspad over oever zonder opgaande beplanting. Ontsluiting over ecozone binnen het eigendom waterschap Aa&Maas, tegen grens eigendom waterschap aan.

Ecozone (lijnbeplanting): bereikbaarheidspad door opgaande lijnbeplanting als struikgewas en hagen. Ontsluiting langs lijnbeplanting ecozone binnen het eigendom van waterschap Aa&Maas, tegen grens eigendom waterschap aan

Ecozone (beekbegeleidend bos): bereikbaarheidspad komt langs beekbegeleidend bos binnen het eigendom van waterschap Aa&Maas, tegen grens eigendom waterschap aan.

Onvoldoende ruimte voor realisatie (doorgaande) onderhoud- of beheerpaden.

Ontsluiting

↔ Ontsluiting paden via bestaande wegen

↔ (Nieuwe) ontsluiting via grond derden



24 april 2020 | versie 2.0 | LvdB
jeroen.beuseker@arcadis.com
schaal 1: 3000
formaat: A0



0m 30m 120m 300m