


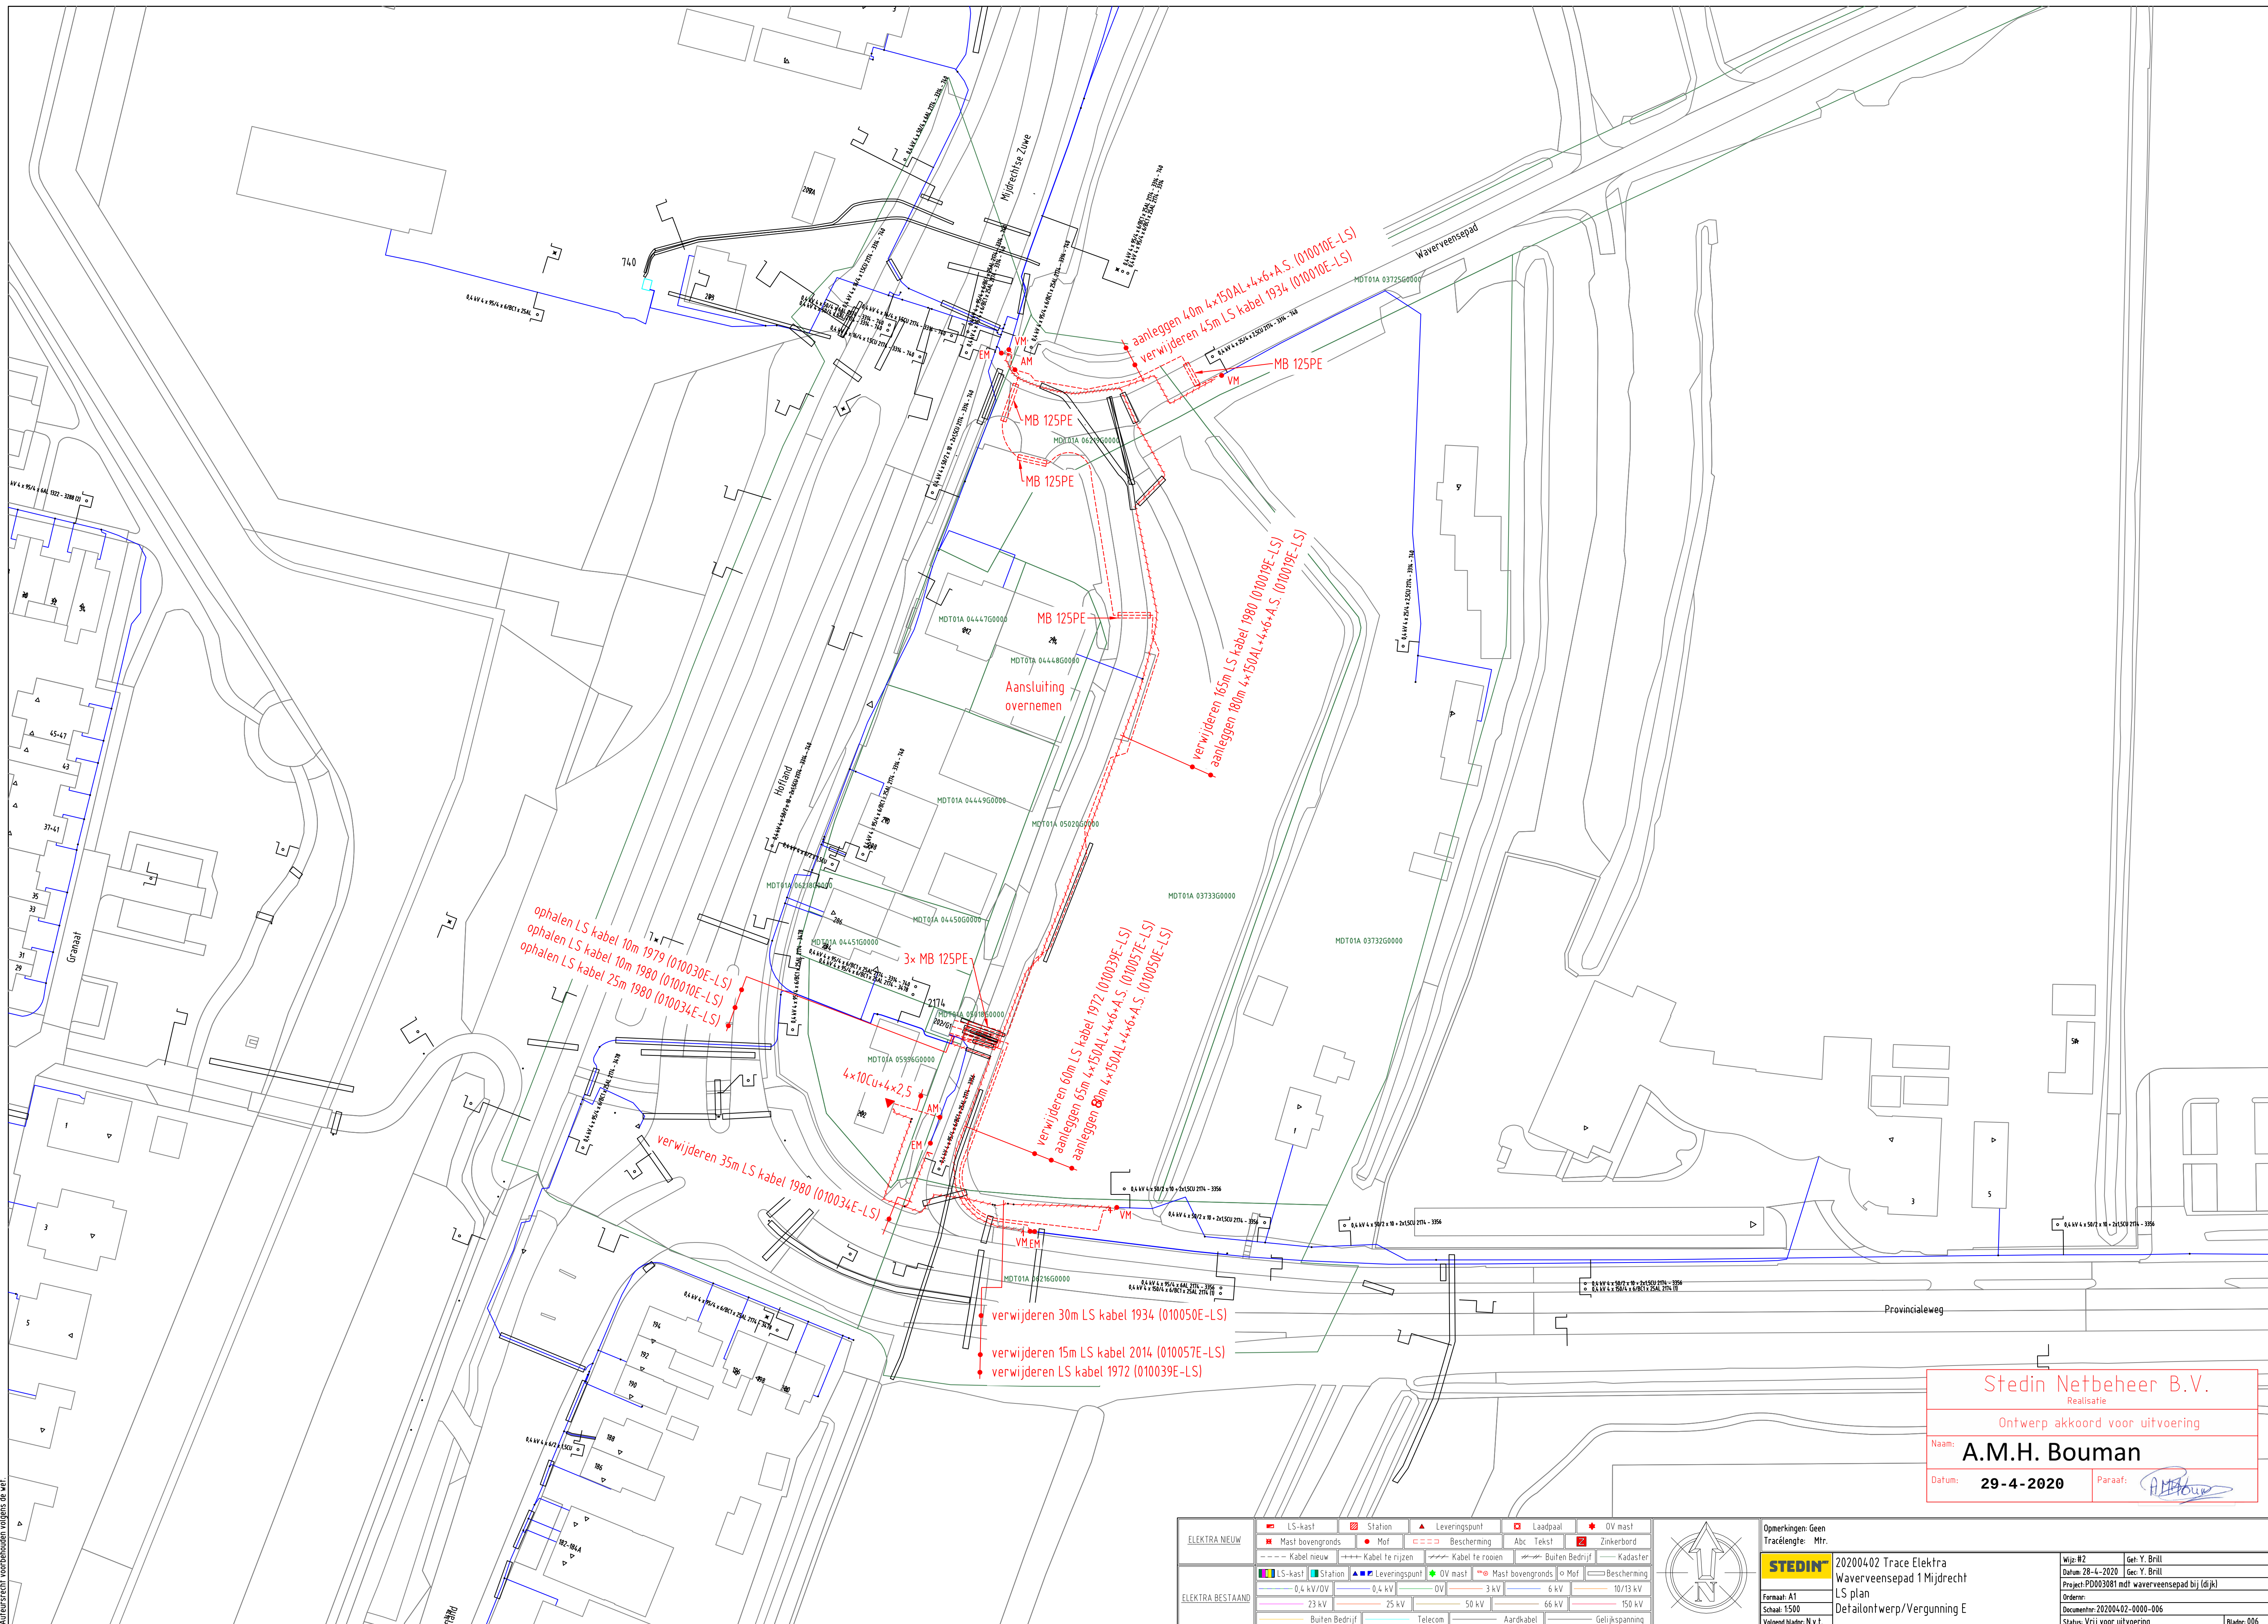


Stedin Netbeheer B.V.
Realisatie

Ontwerp akkoord voor uitvoering

Naam: **A.M.H. Bouman**

Datum: **29-4-2020** Paraaf:

ELEKTRA NIEUW		LS-kast		Station		Leveringspunt		Laadpaal		OV mast
		Mast bovengronds		Mof		Kabel te rijsen		Bescherming		Abt Tekst
		Zinkerbord		Kabel te rooien		Buiten Bedrijf		Kadaster		
ELEKTRA BESTAAND		LS-kast		Station		Leveringspunt		OV mast		Mast bovengronds
		Mof		Bescherming						
		0,4 kV/0V		0,4 kV		OV		3 kV		6 kV
		10/13 kV		23 kV		25 kV		50 kV		66 kV
		150 kV		Buiten Bedrijf		Telecom		Aardkabel		Gelijkspanning

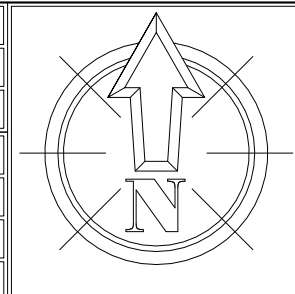

Opmerkingen: Geen
Tracélengthe: Mtr.

STEDIN

20200402 Trace Elektra
Waverveensepad 1 Mijrecht
LS plan
Detailontwerp/Vergunning E

Formaat: A1
Schaal: 1500
Volgend blad: N.v.t.

Wijz: H2
Datum: 28-4-2020
Project: PD003081 mdt waverveensepad bij (dijk)
Ondert: Documentnr: 20200402-0000-006
Status: Vrij voor uitvoering

Get: Y. Brill
Gec: Y. Brill
Bladm: 006