


Bebordingsplan afsluiting Predikherenstraat

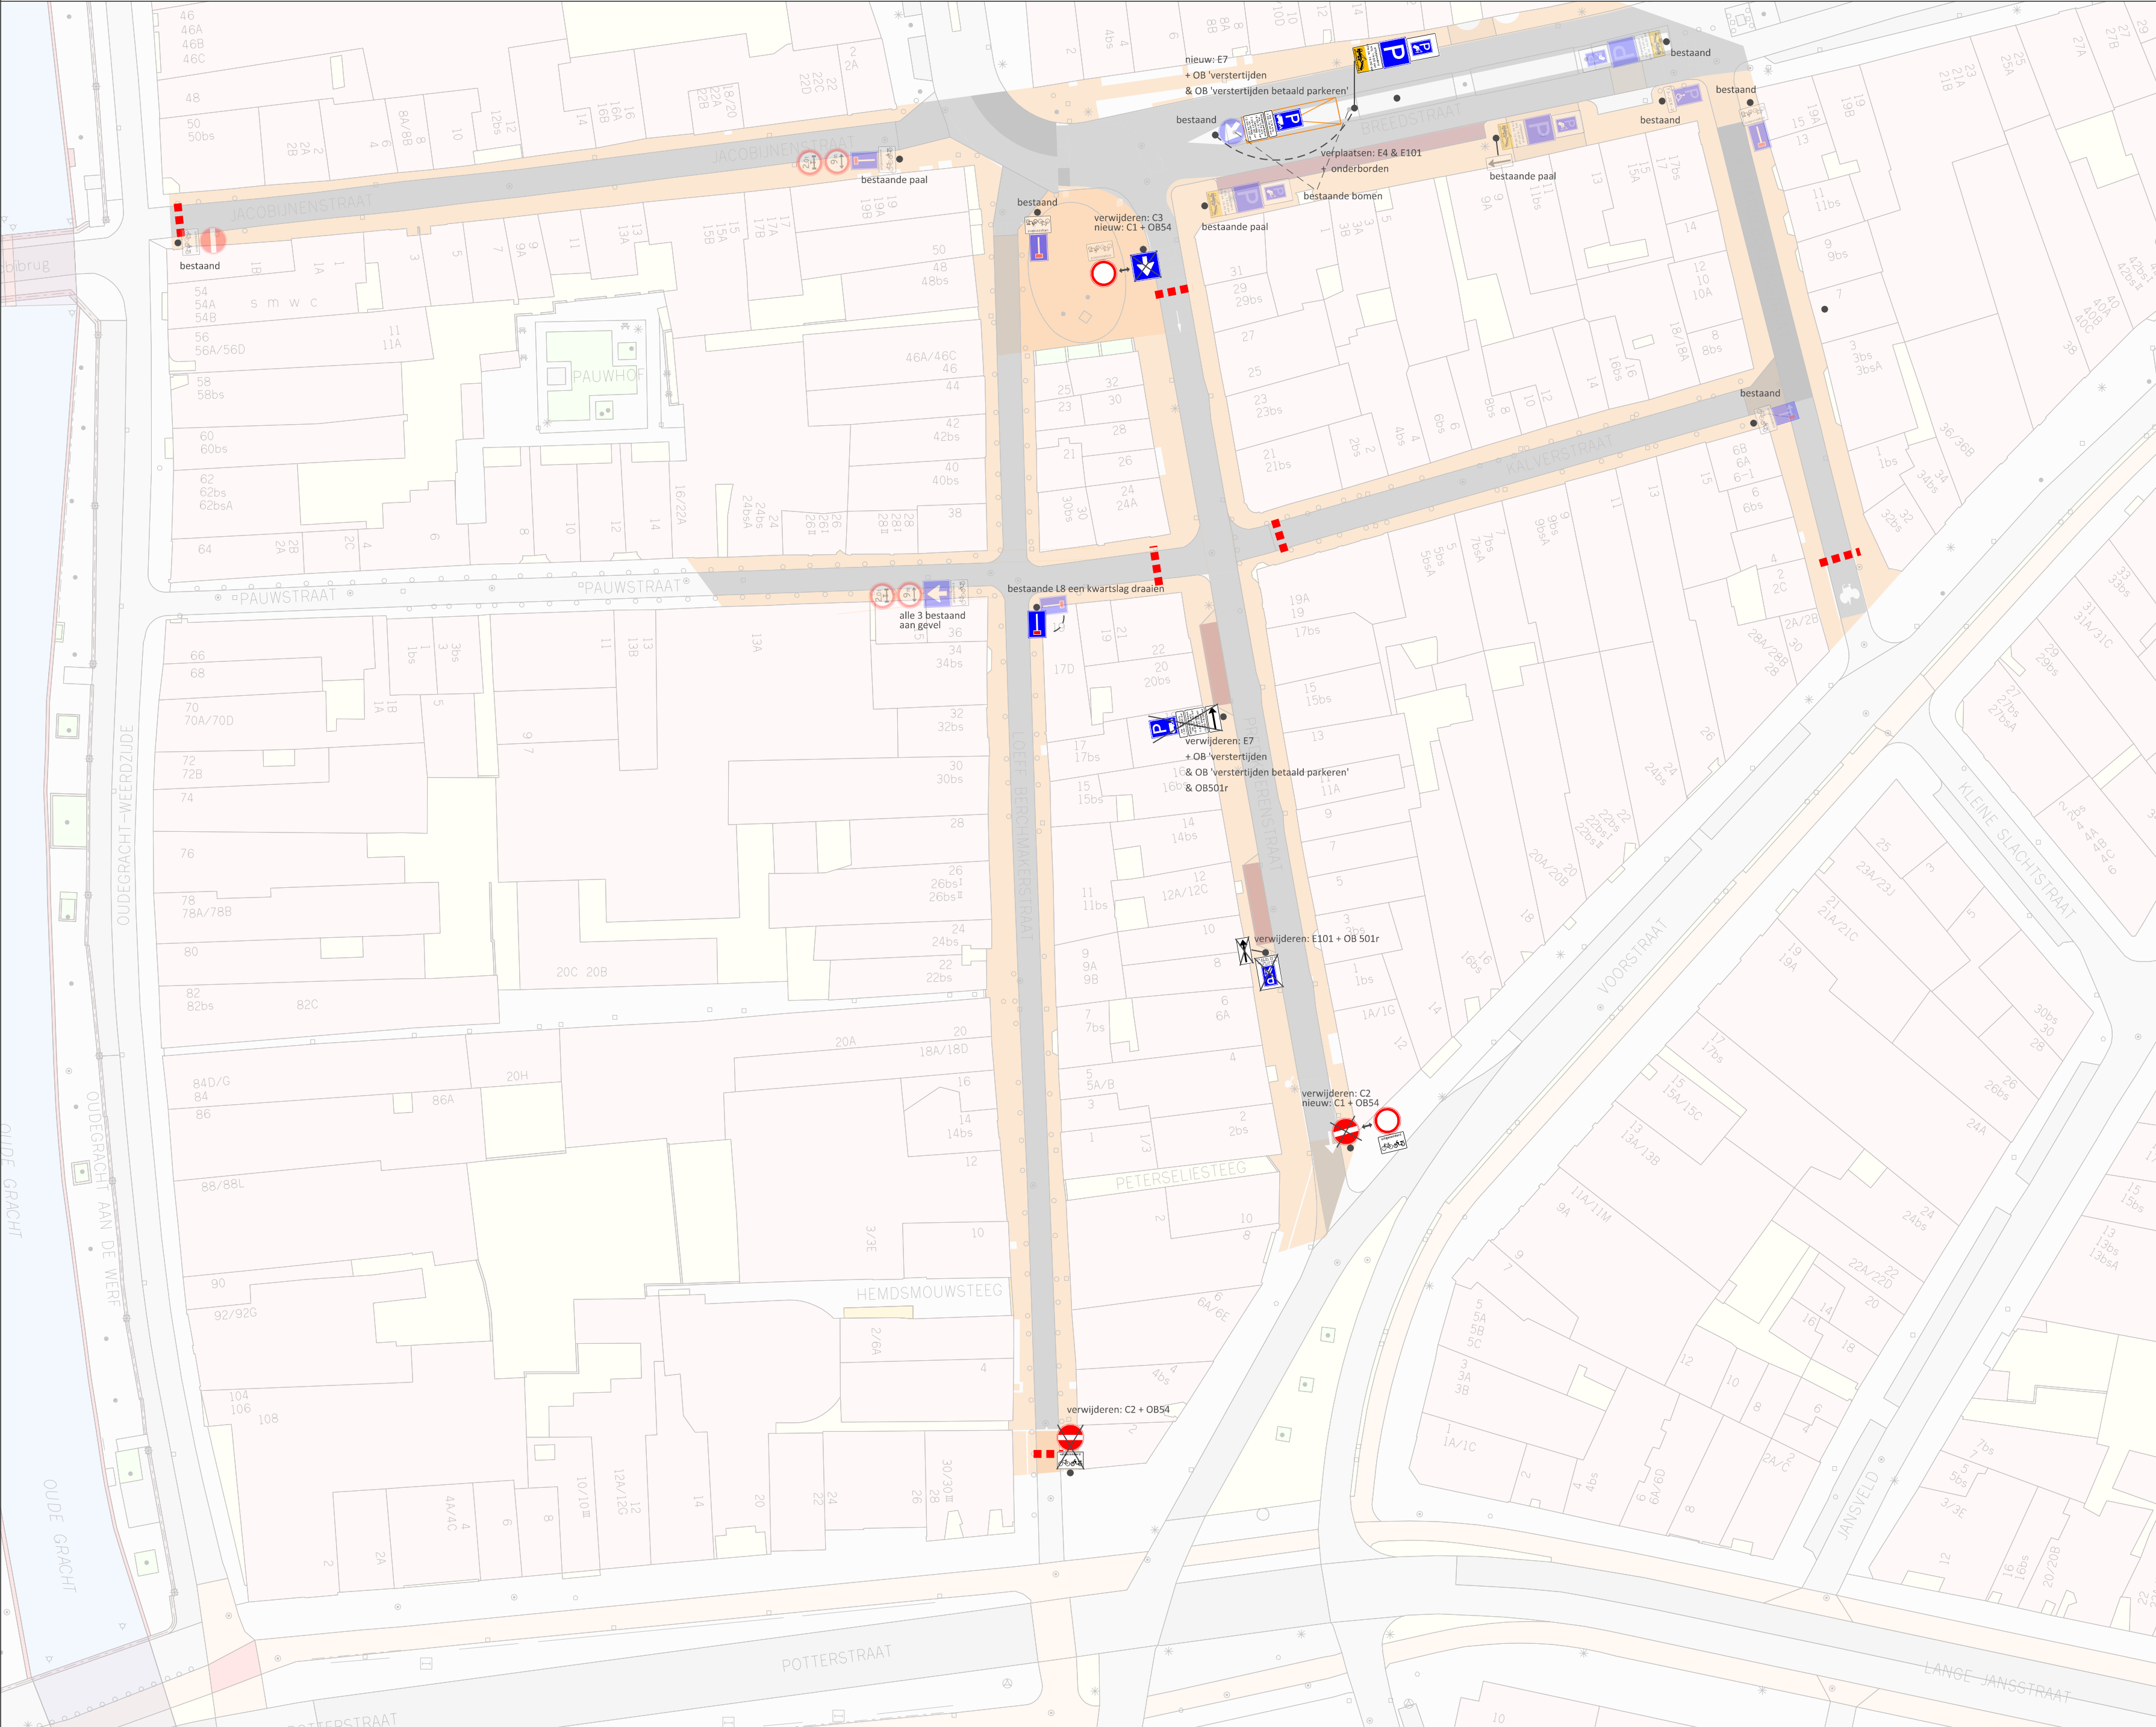

LEGENDA

- | | |
|---|-----------------------|
|  | bestaand |
|  | plangebied |
|  | fysieke afsluiting |
|  | nieuwe markering |
|  | (RVV-)borden (enkele) |

Ontwikkelorganisatie
Gilde Ruimtelijke kwaliteit en duurzaamheid
Subgilde Mobiliteit



Stadspaleis 1	Postbus 8406	3503 RK Utrecht	Telefoon 030 - 28.623 78
3.	16-04-20	JS	Aanpassing enkele borden, markering toegepast
2.	13-01-20	JS	Aanpassingen en ondergrond planegebied toegevoegd
1.	10-12-19	JS	ontwerp
Wijz.	Datum	Getek.	Aard der wijziging
Bestemd voor uitvoering			
Datum: 27 mei 2020		Akkoord: 27 mei 2020	
ontwerper: schaal: formaat: tekeningnaam:	J. Smidts 1:500 A2 10 december 2019		
			