


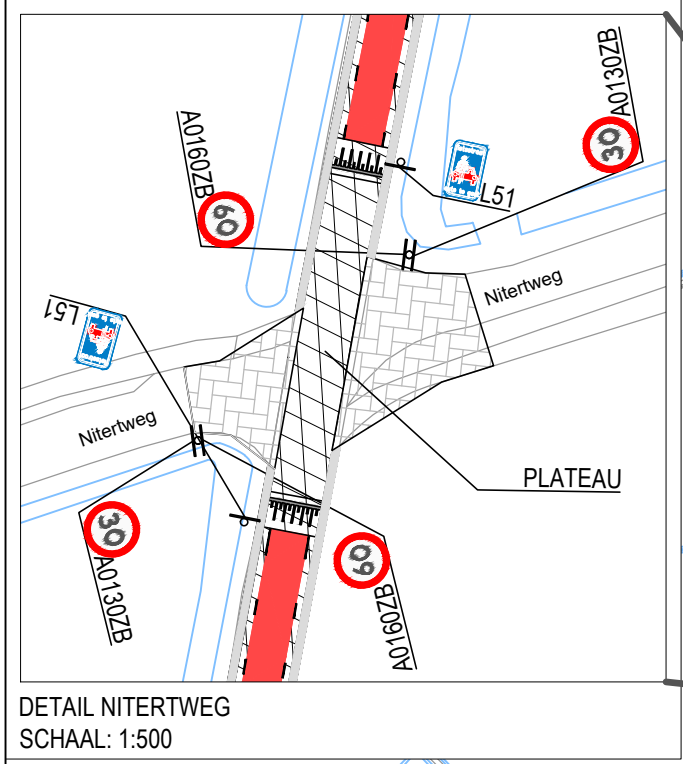


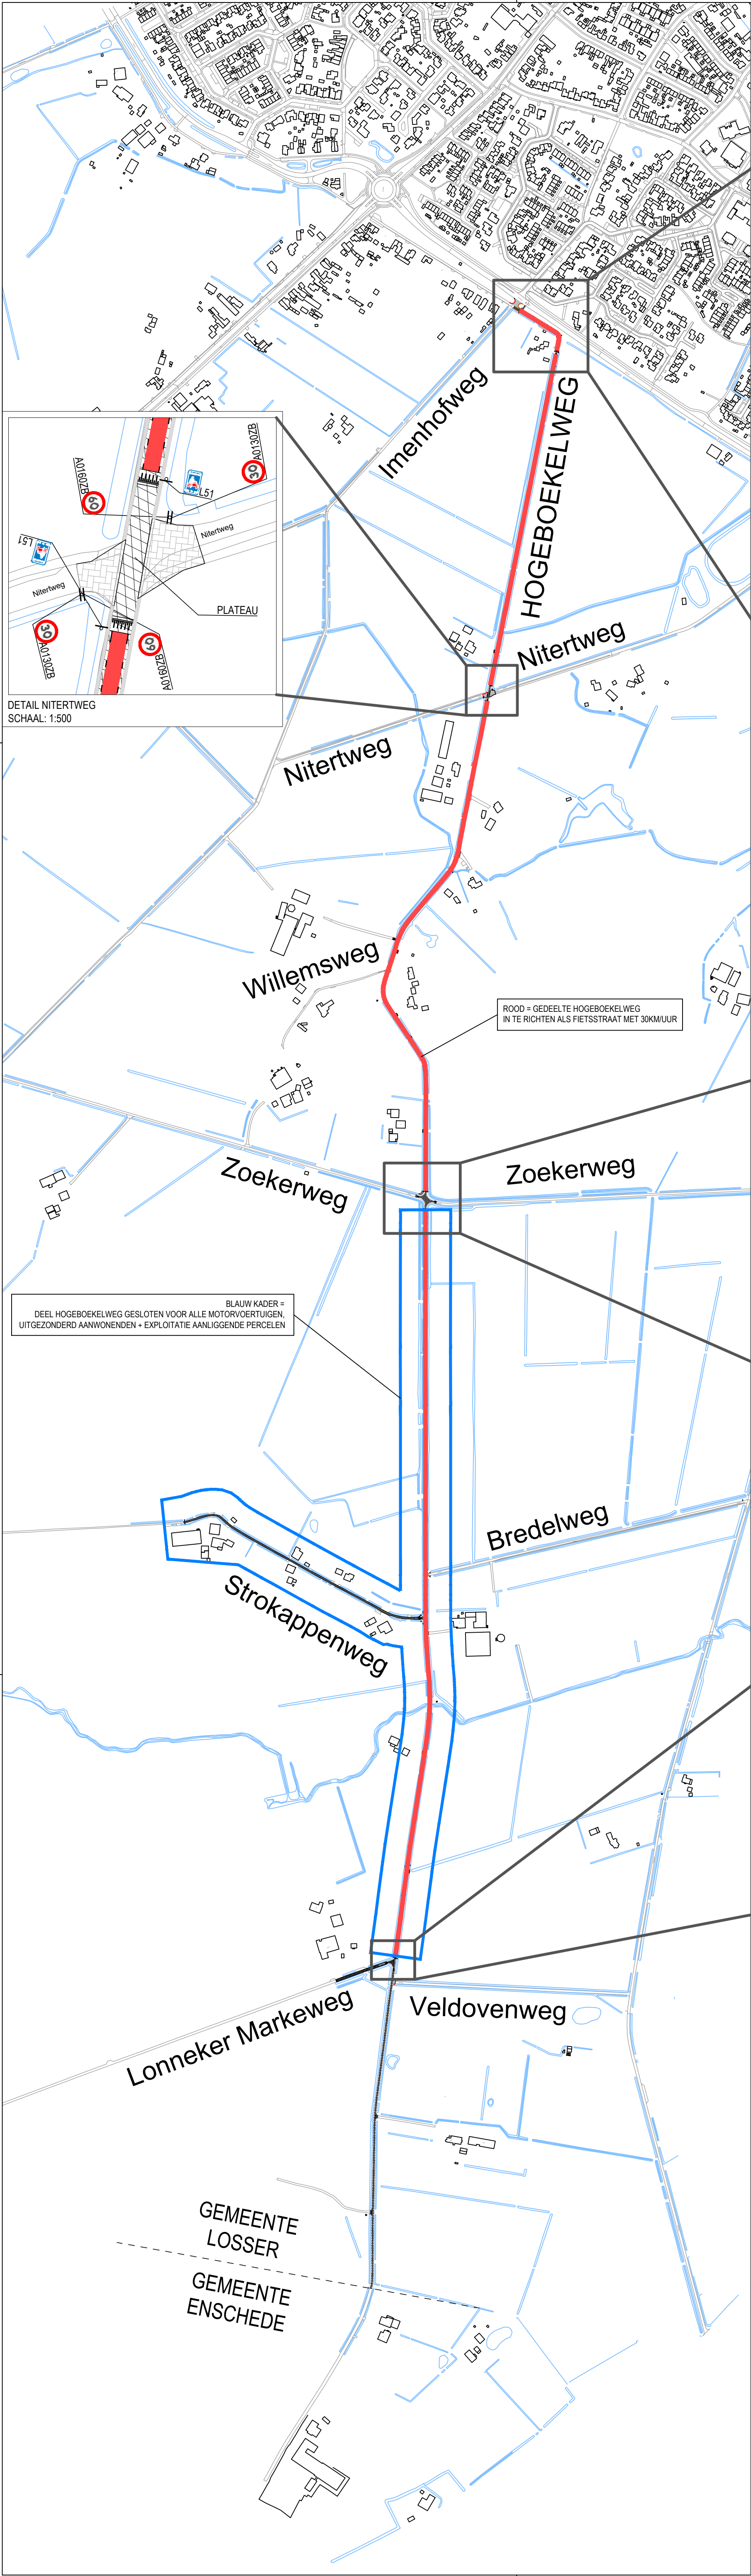


DETAIL NITERTWEG
SCHAAL: 1:500

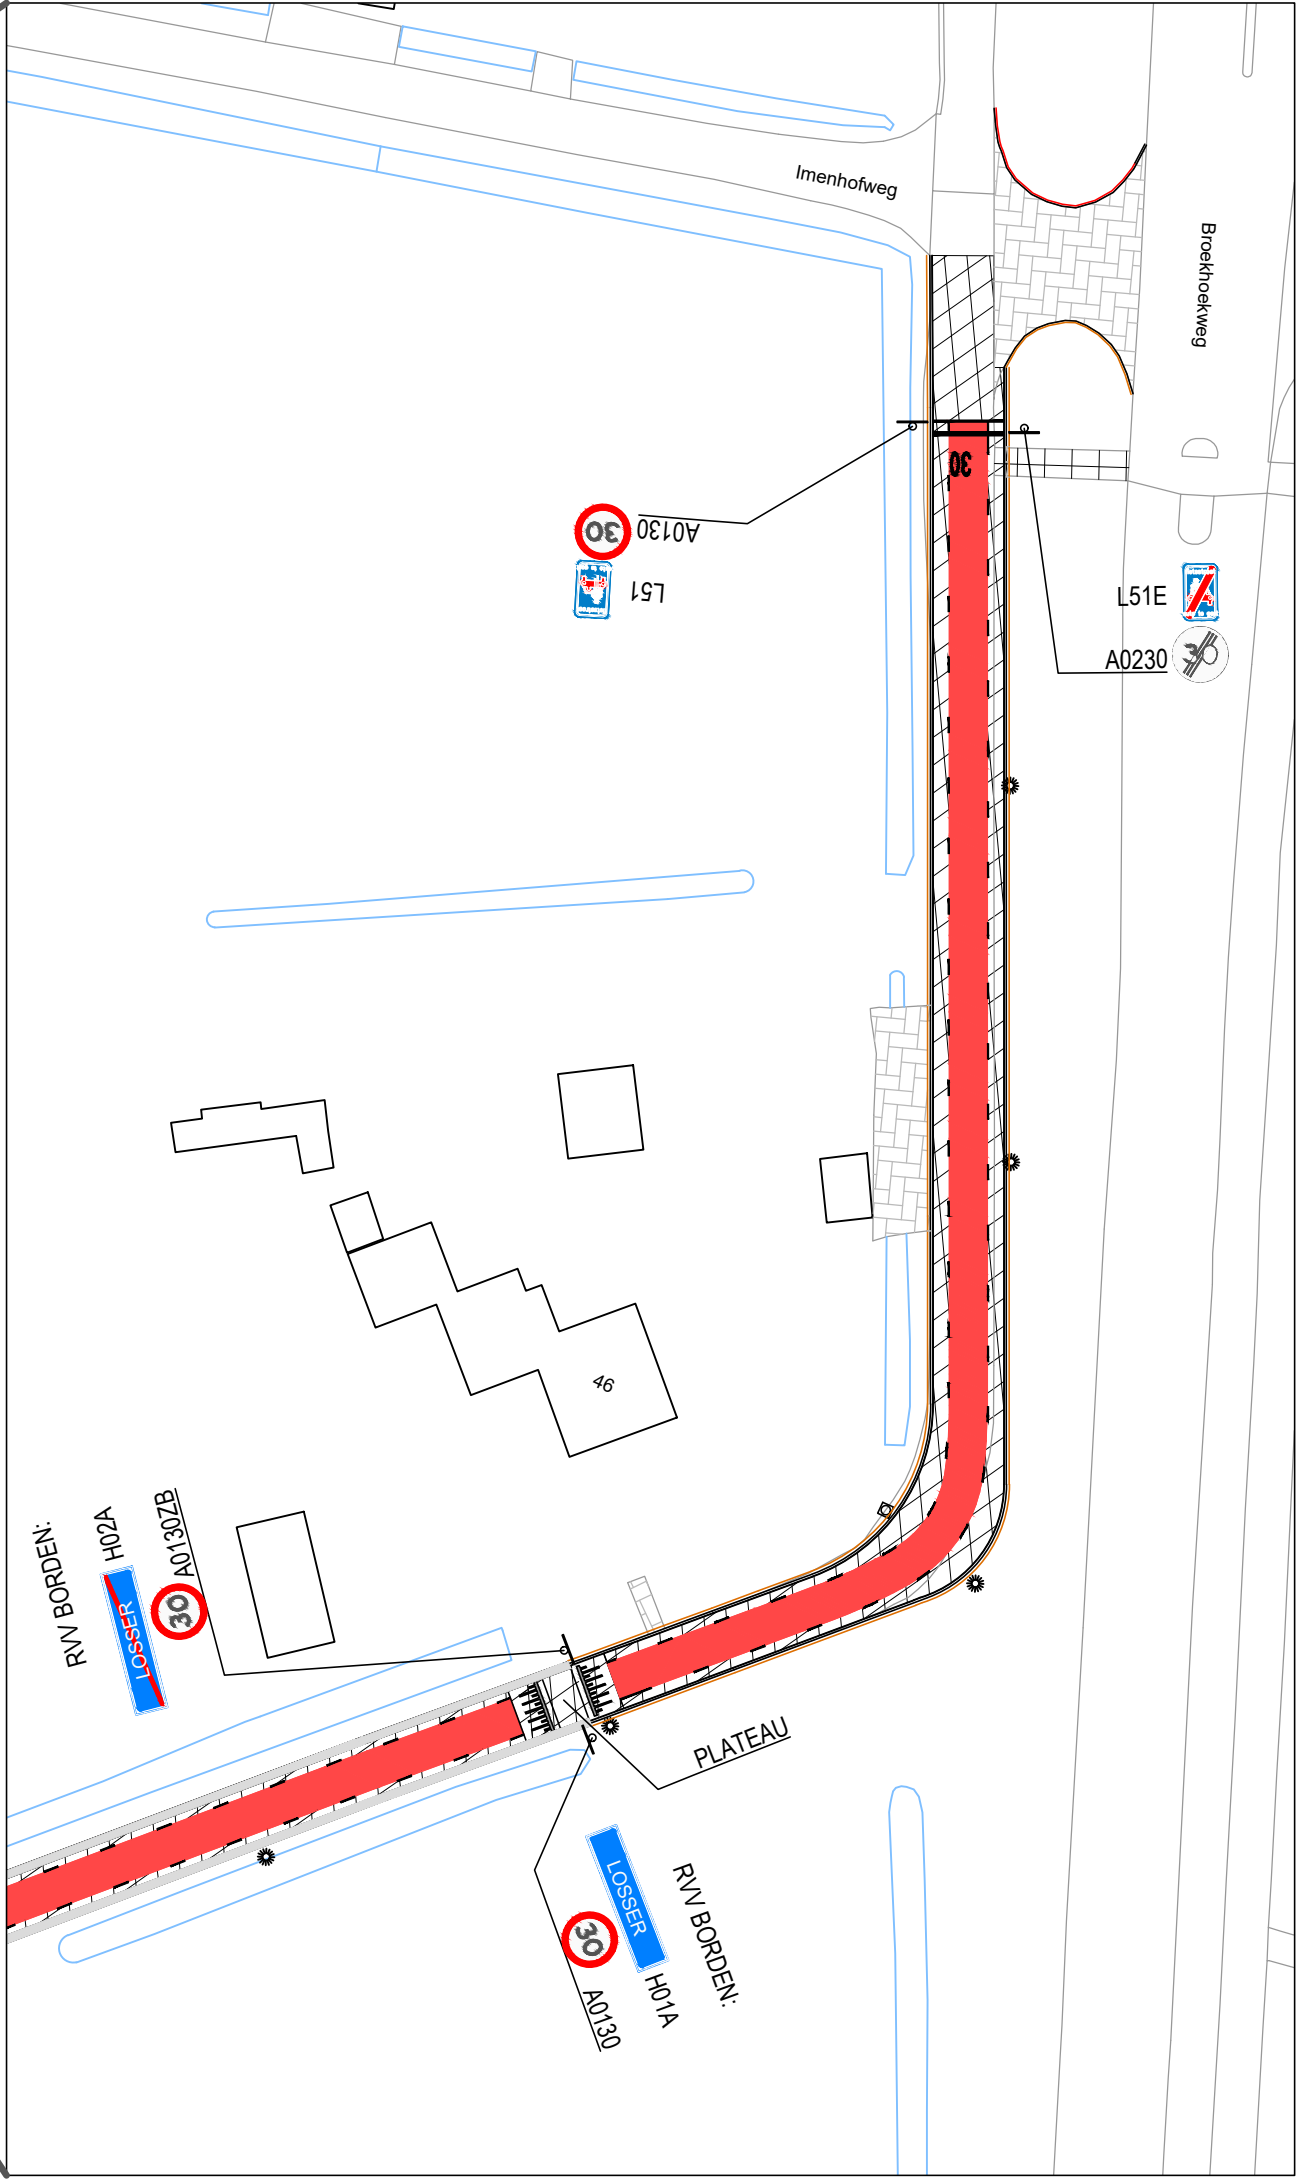


DETAIL AANSluiting BROEKHOEKWEG
BEGIN FIETSTRAAT & BEGIN 30KM REGIEM
SCHAAL: 1:500

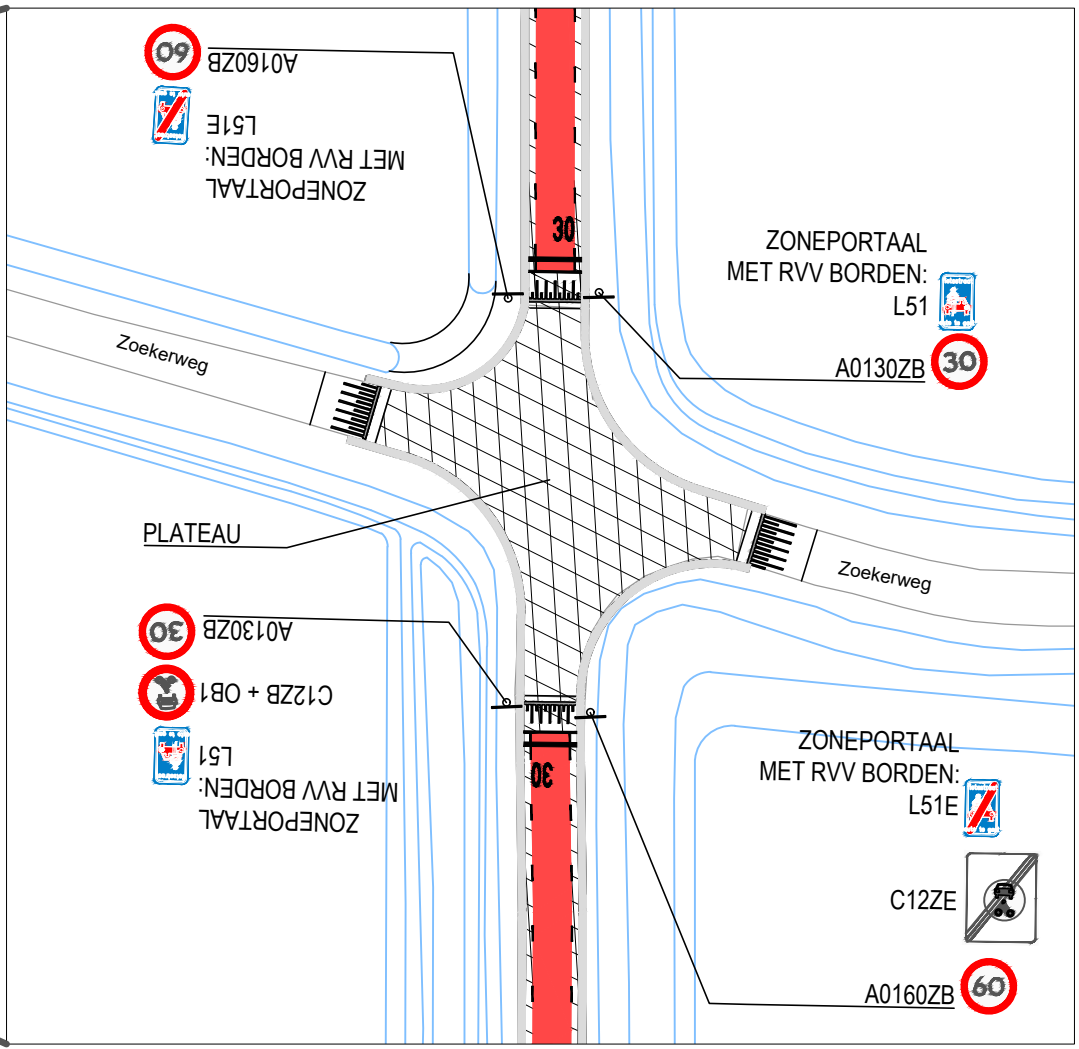

DETAIL KRUISING ZOEKERWEG
BEGIN GESLOTENVERKLARING
SCHAAL: 1:500

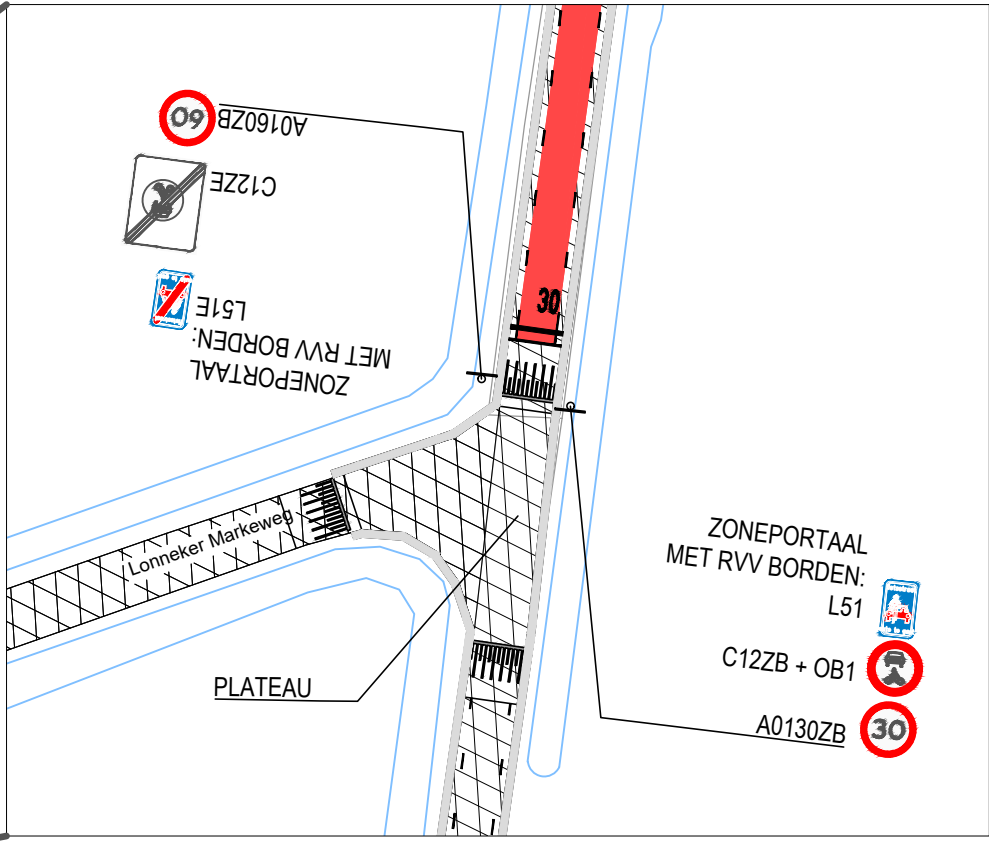

DETAIL LONNEKER MARKEWEG
EINDE GESLOTENVERKLARING, EINDE
FIETSTRAAT & EINDE 30 KM REGIEM
SCHAAL: 1:500

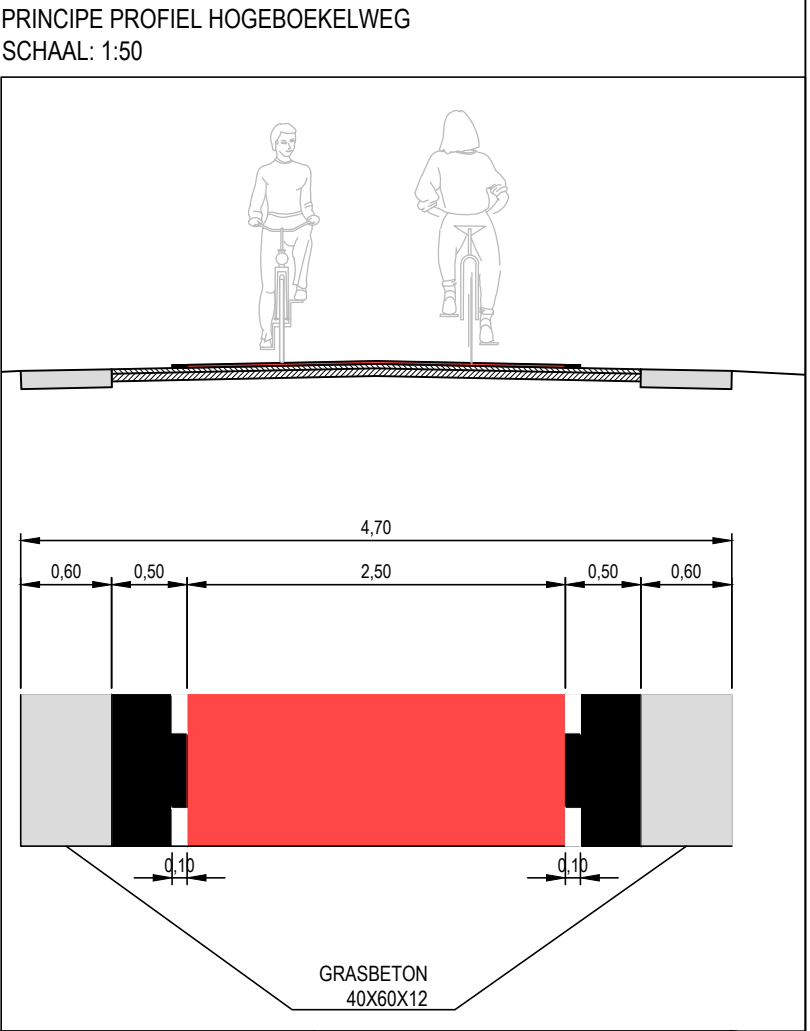

CIVIL
MANAGEMENT
EN ADVIES

Nieuwenkampsmaten 6-14
7472 DE Goor
Tel: 0547 - 27 63 89
E-mail: info@stadlandwater.nl
Internet: www.stadlandwater.nl

Opdrachtgever:
GEMEENTE LOSSER

Project:
HERINRICHTING HOGE BOEKELWEG

Onderdeel:
TOTAAL OVERZICHT

Locatie:
LOSSER

Status : **CONCEPT**

Datum : **23-04-2020**

Getekend : **G.EEKELDER**

Gezien : **M. OVERBEEK**

Schaal : **1:5000**

Formaat : **A1**

Projectnr. : **SLW190970710**

Tekeningnr. : **SLW190970710**