




Omgevingskaart


Klantreferentie: 17102002

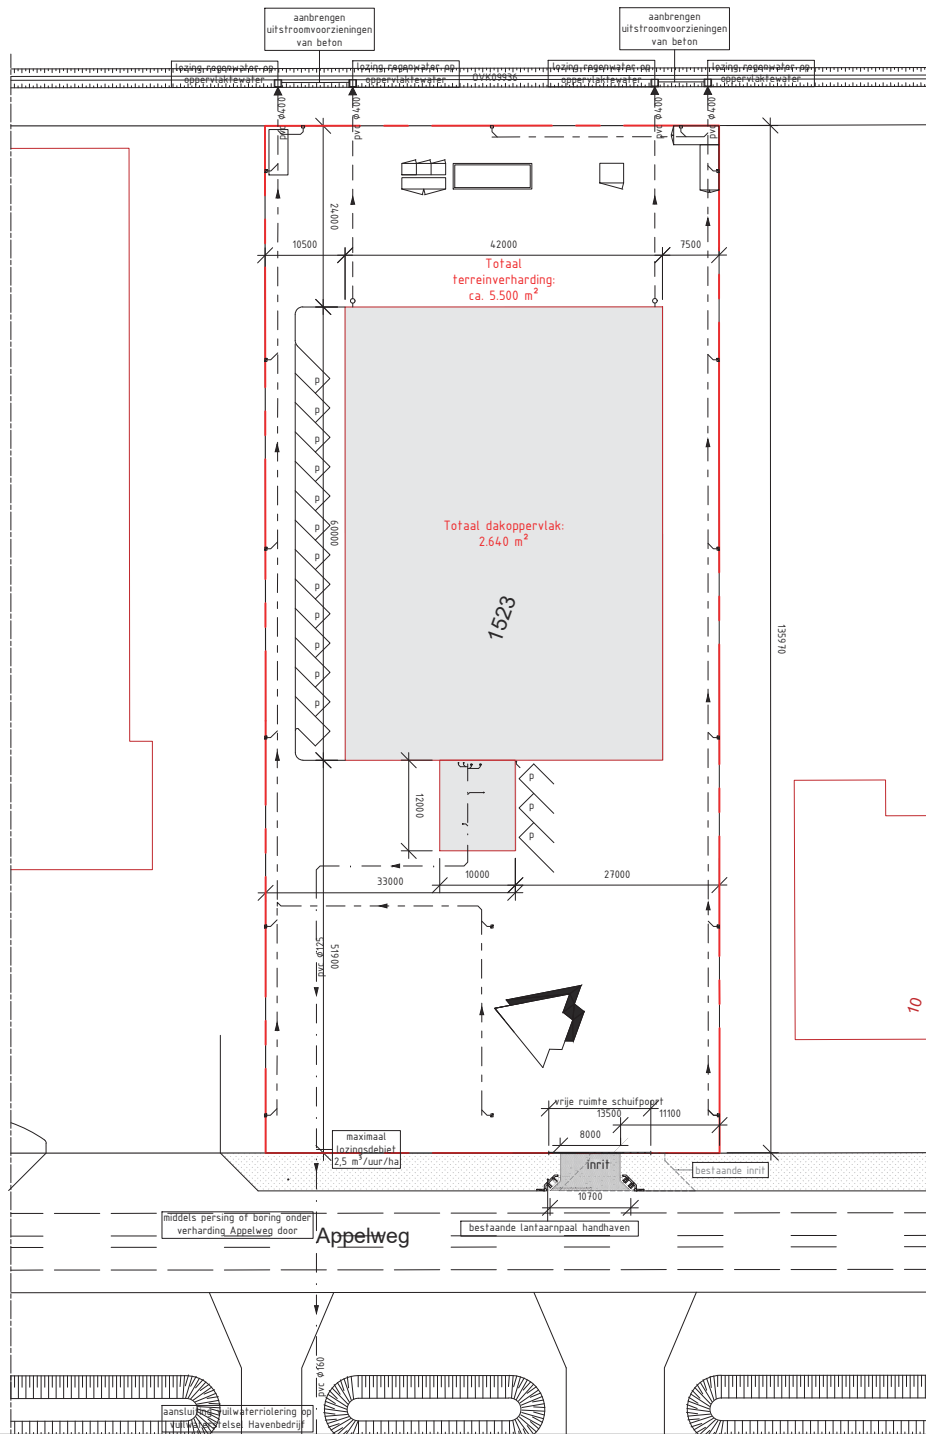

Deze kaart is noordgericht.

Schaal 1: 12500

Hier bevindt zich Kadastraal object Klundert C 1523
Appelpelweg 12, 4782PX Moerdijk
CC-BY Kadaster.

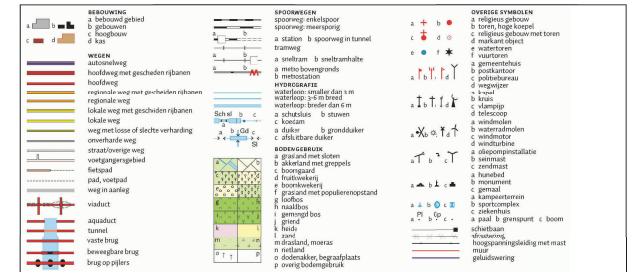

Getekend door	Gecontroleerd door	Goedgekeurd	Blad	Aantal	Status
Projectnr. 17102002	Tekeningnummer 17102002.04	Schaal 1:500	1	1	Definitief
Project Appelpelweg 12 te Moerdijk	Opdrachtgever M.E. Vastgoed Moerdijk B.V.	Onderwerp Aanvraag Waterwetvergunning	Formaat A2	Datum uitgifte 12-3-2020	
Onderdeel Situatietekening					



Adviesbureau Opifex

Ecustraet 15
4879 NP Etten-Leur
T 085 10 54 700

E info@opifex.nl www.opifex.nl