


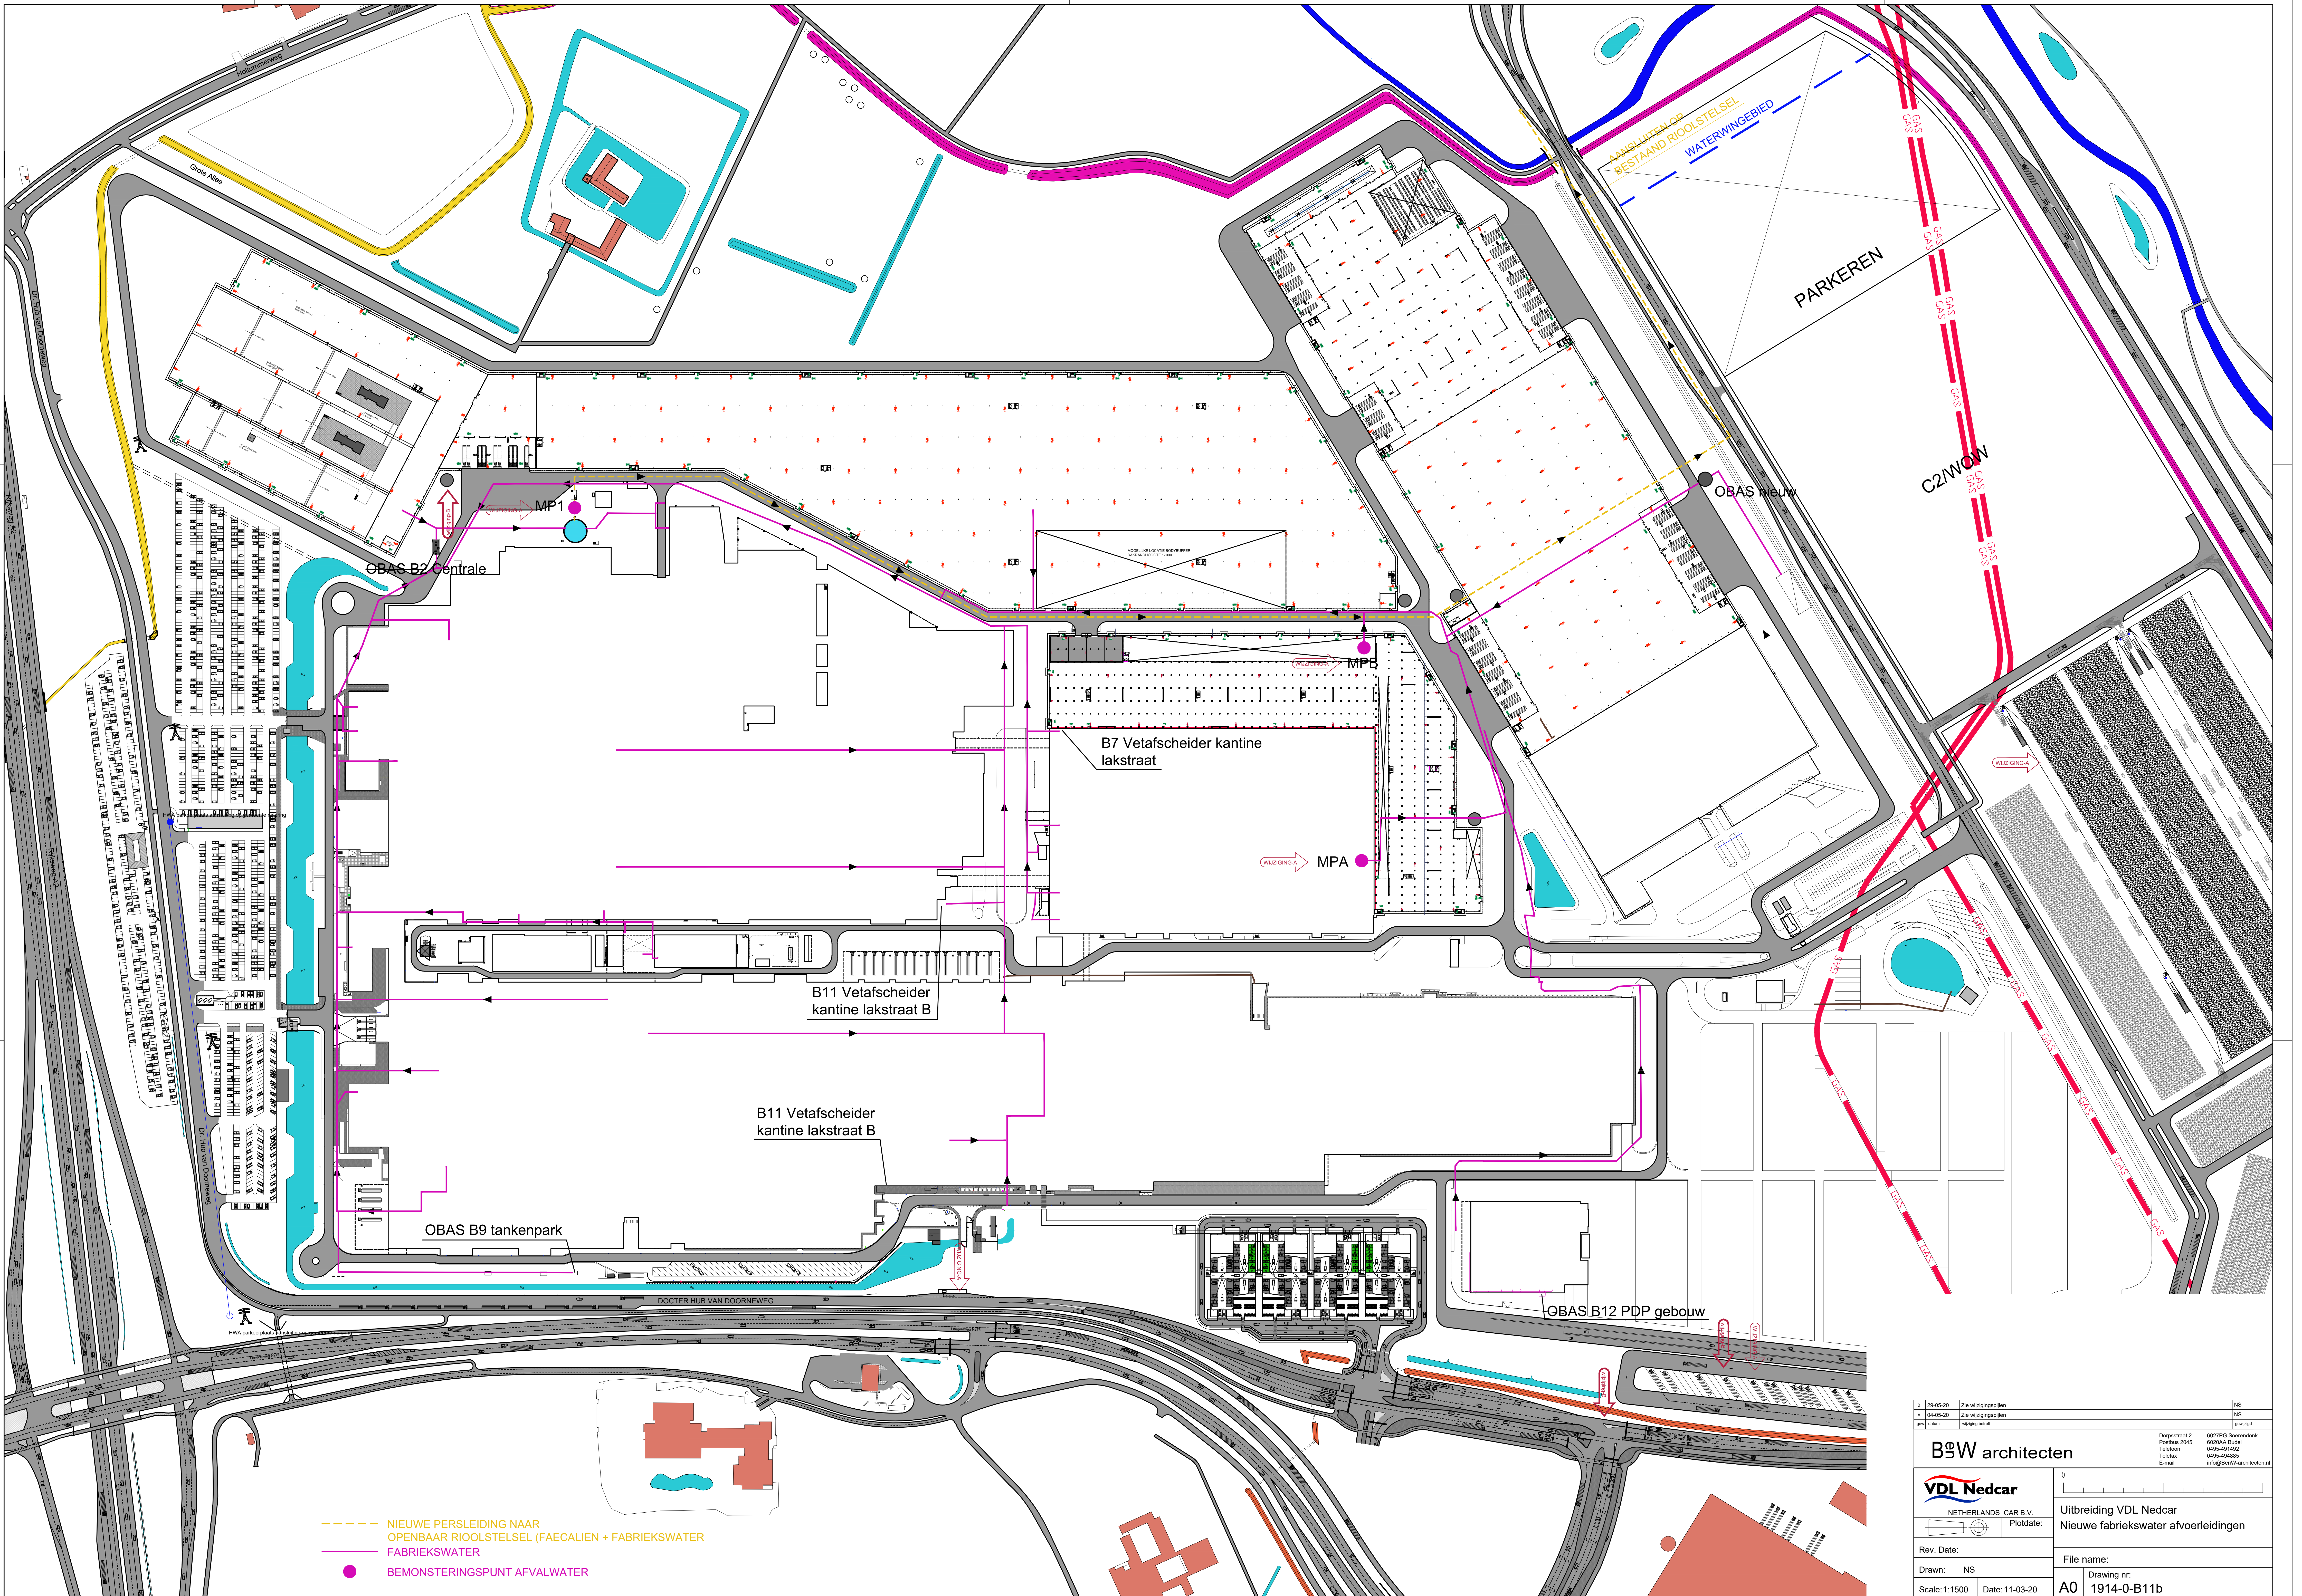

29-05-20	Zie wijzigingslijst	NS
04-05-20	Zie wijzigingslijst	NS
04-05-20	Wijziging bereikt	NS

B&W architecten
0 10 20 30 40 50 60 70 80 90 100
NEDERLANDS CAR B.V. Plotdate:
Dorpstraat 2 6020AA Breda
Postbus 2045 0495-491432
Telefoon 0495-491432
E-mail info@B&Warchitecten.nl

VDL Nedcar
NEDERLANDS CAR B.V. Plotdate:
Dorpstraat 2 6020AA Breda
Postbus 2045 0495-491432
Telefoon 0495-491432
E-mail info@B&Warchitecten.nl

Uitbreiding VDL Nedcar
Nieuwe fabriekswater afvoleidingen

Rev. Date:
Drawn: NS
Scale: 1:1500 Date: 11-03-20

File name:
Drawing nr:
A0 1914-0-B11b