


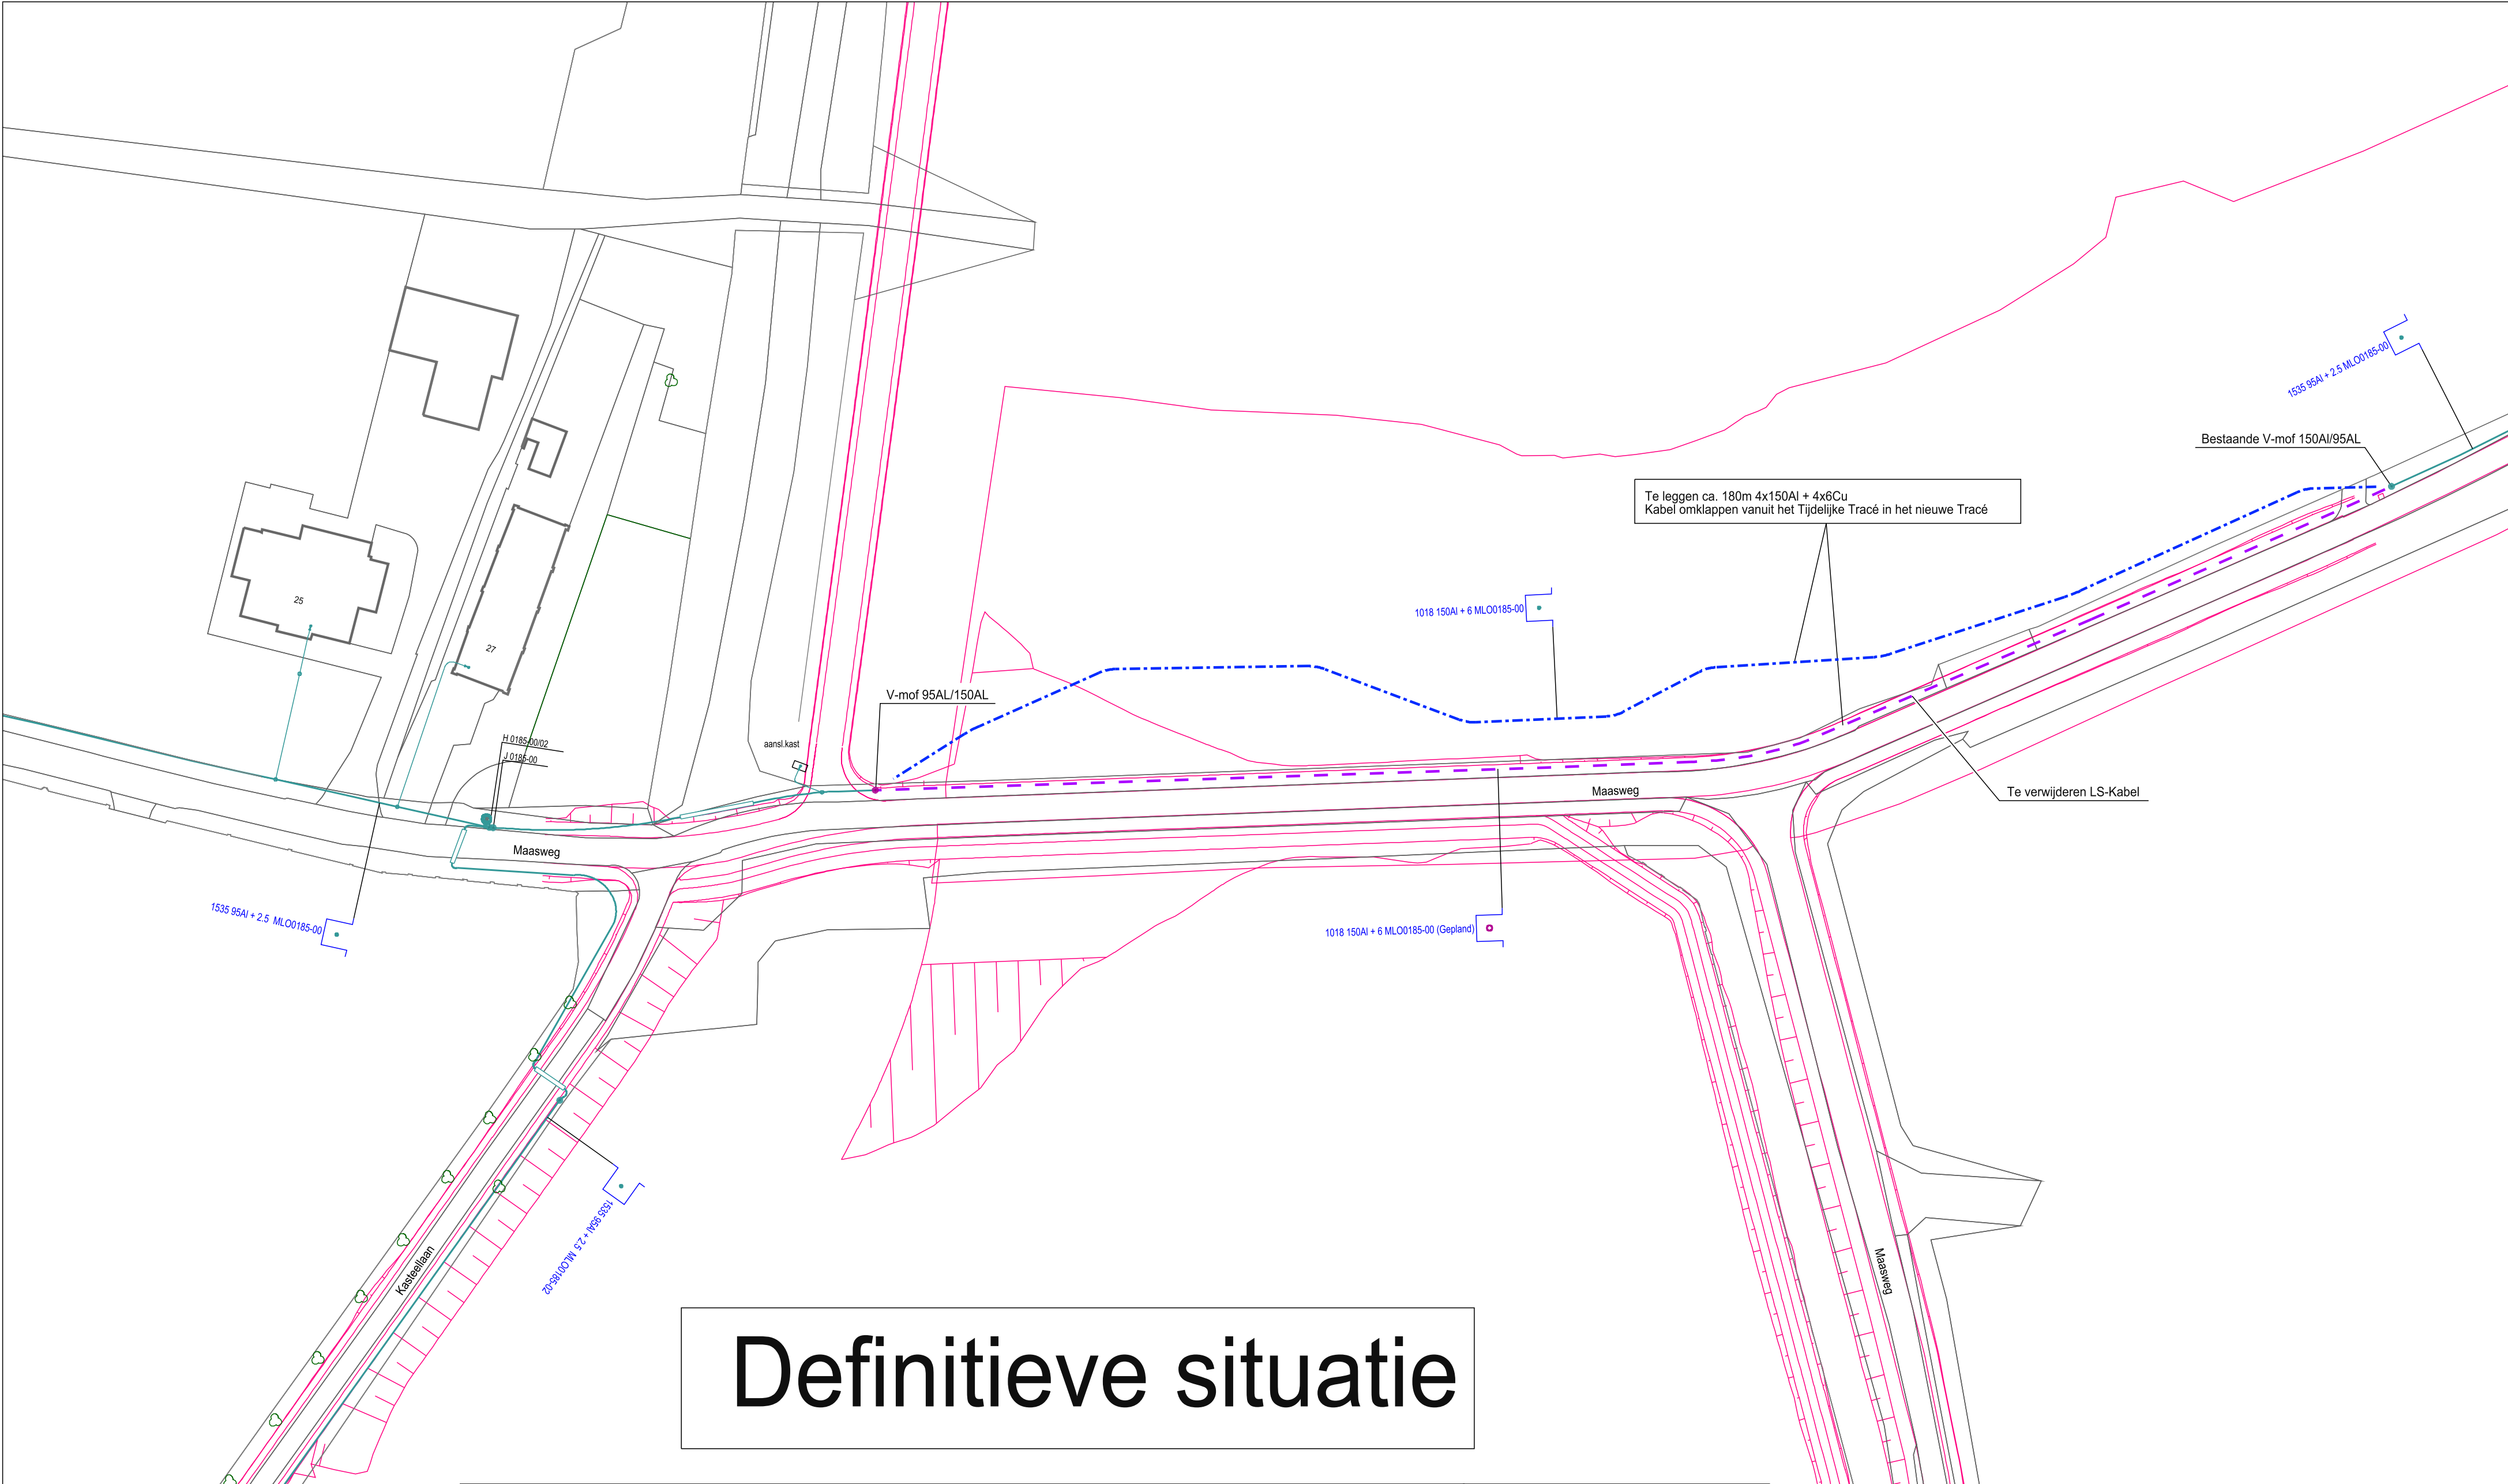

KABEL-KODERING		GEUL-STATUS		symbool	omschrijving	Omschrijving : Maasweg Kasteellaan Blitterswijk Omleggen LS-kabel definitieve situatie						SAP netwerkplan : 30145675	
KODE	VERKLARING	SYMBOOL	OMSCHRIJVING			Status : Projecttekening aangemaakt						SAP projectdefinitie : M.11985 TEMP	
1018	4x150.0 Al + 4x6.000 Cu V-V/MvKhas		definitief ligging bekend		Ov Aansluiting - in bedrijf	2040-39475			2055-39475		2065-39475	Synfrnummer :	
1535	4x95.00 Al + 4x2.500 Cu V-MvKhas		gepland		Kabel - in bedrijf	2040-39450			2055-39450	2060-39450	2065-39450	Ontwerp door : Erik Tielen / Peter Hubers	
			te verwijderen		Kabel - gepland							Tekening nr. : M.11985 LS	
												Projecttek. Aangem. : 07/05/2020	
						2040-39425	2045-39425	2050-39425		2060-39425	2065-39425	Projecttek. Gewijzigd :	
						2040-39400	2045-39400	2050-39400	2055-39400	2060-39400	2065-39400	A2 Schaal: 1:500	
						2040-39375	2045-39375	2050-39375	2055-39375	2060-39375	2065-39375	Datum plot: 07/05/2020	
							2045-39350	2050-39350	2055-39350		2065-39350	Regio Limburg Afd. A, E & I	
												Willem Alexanderweg 80	
												6222 NC Maastricht	
												TEL.: 0900-1870	

