


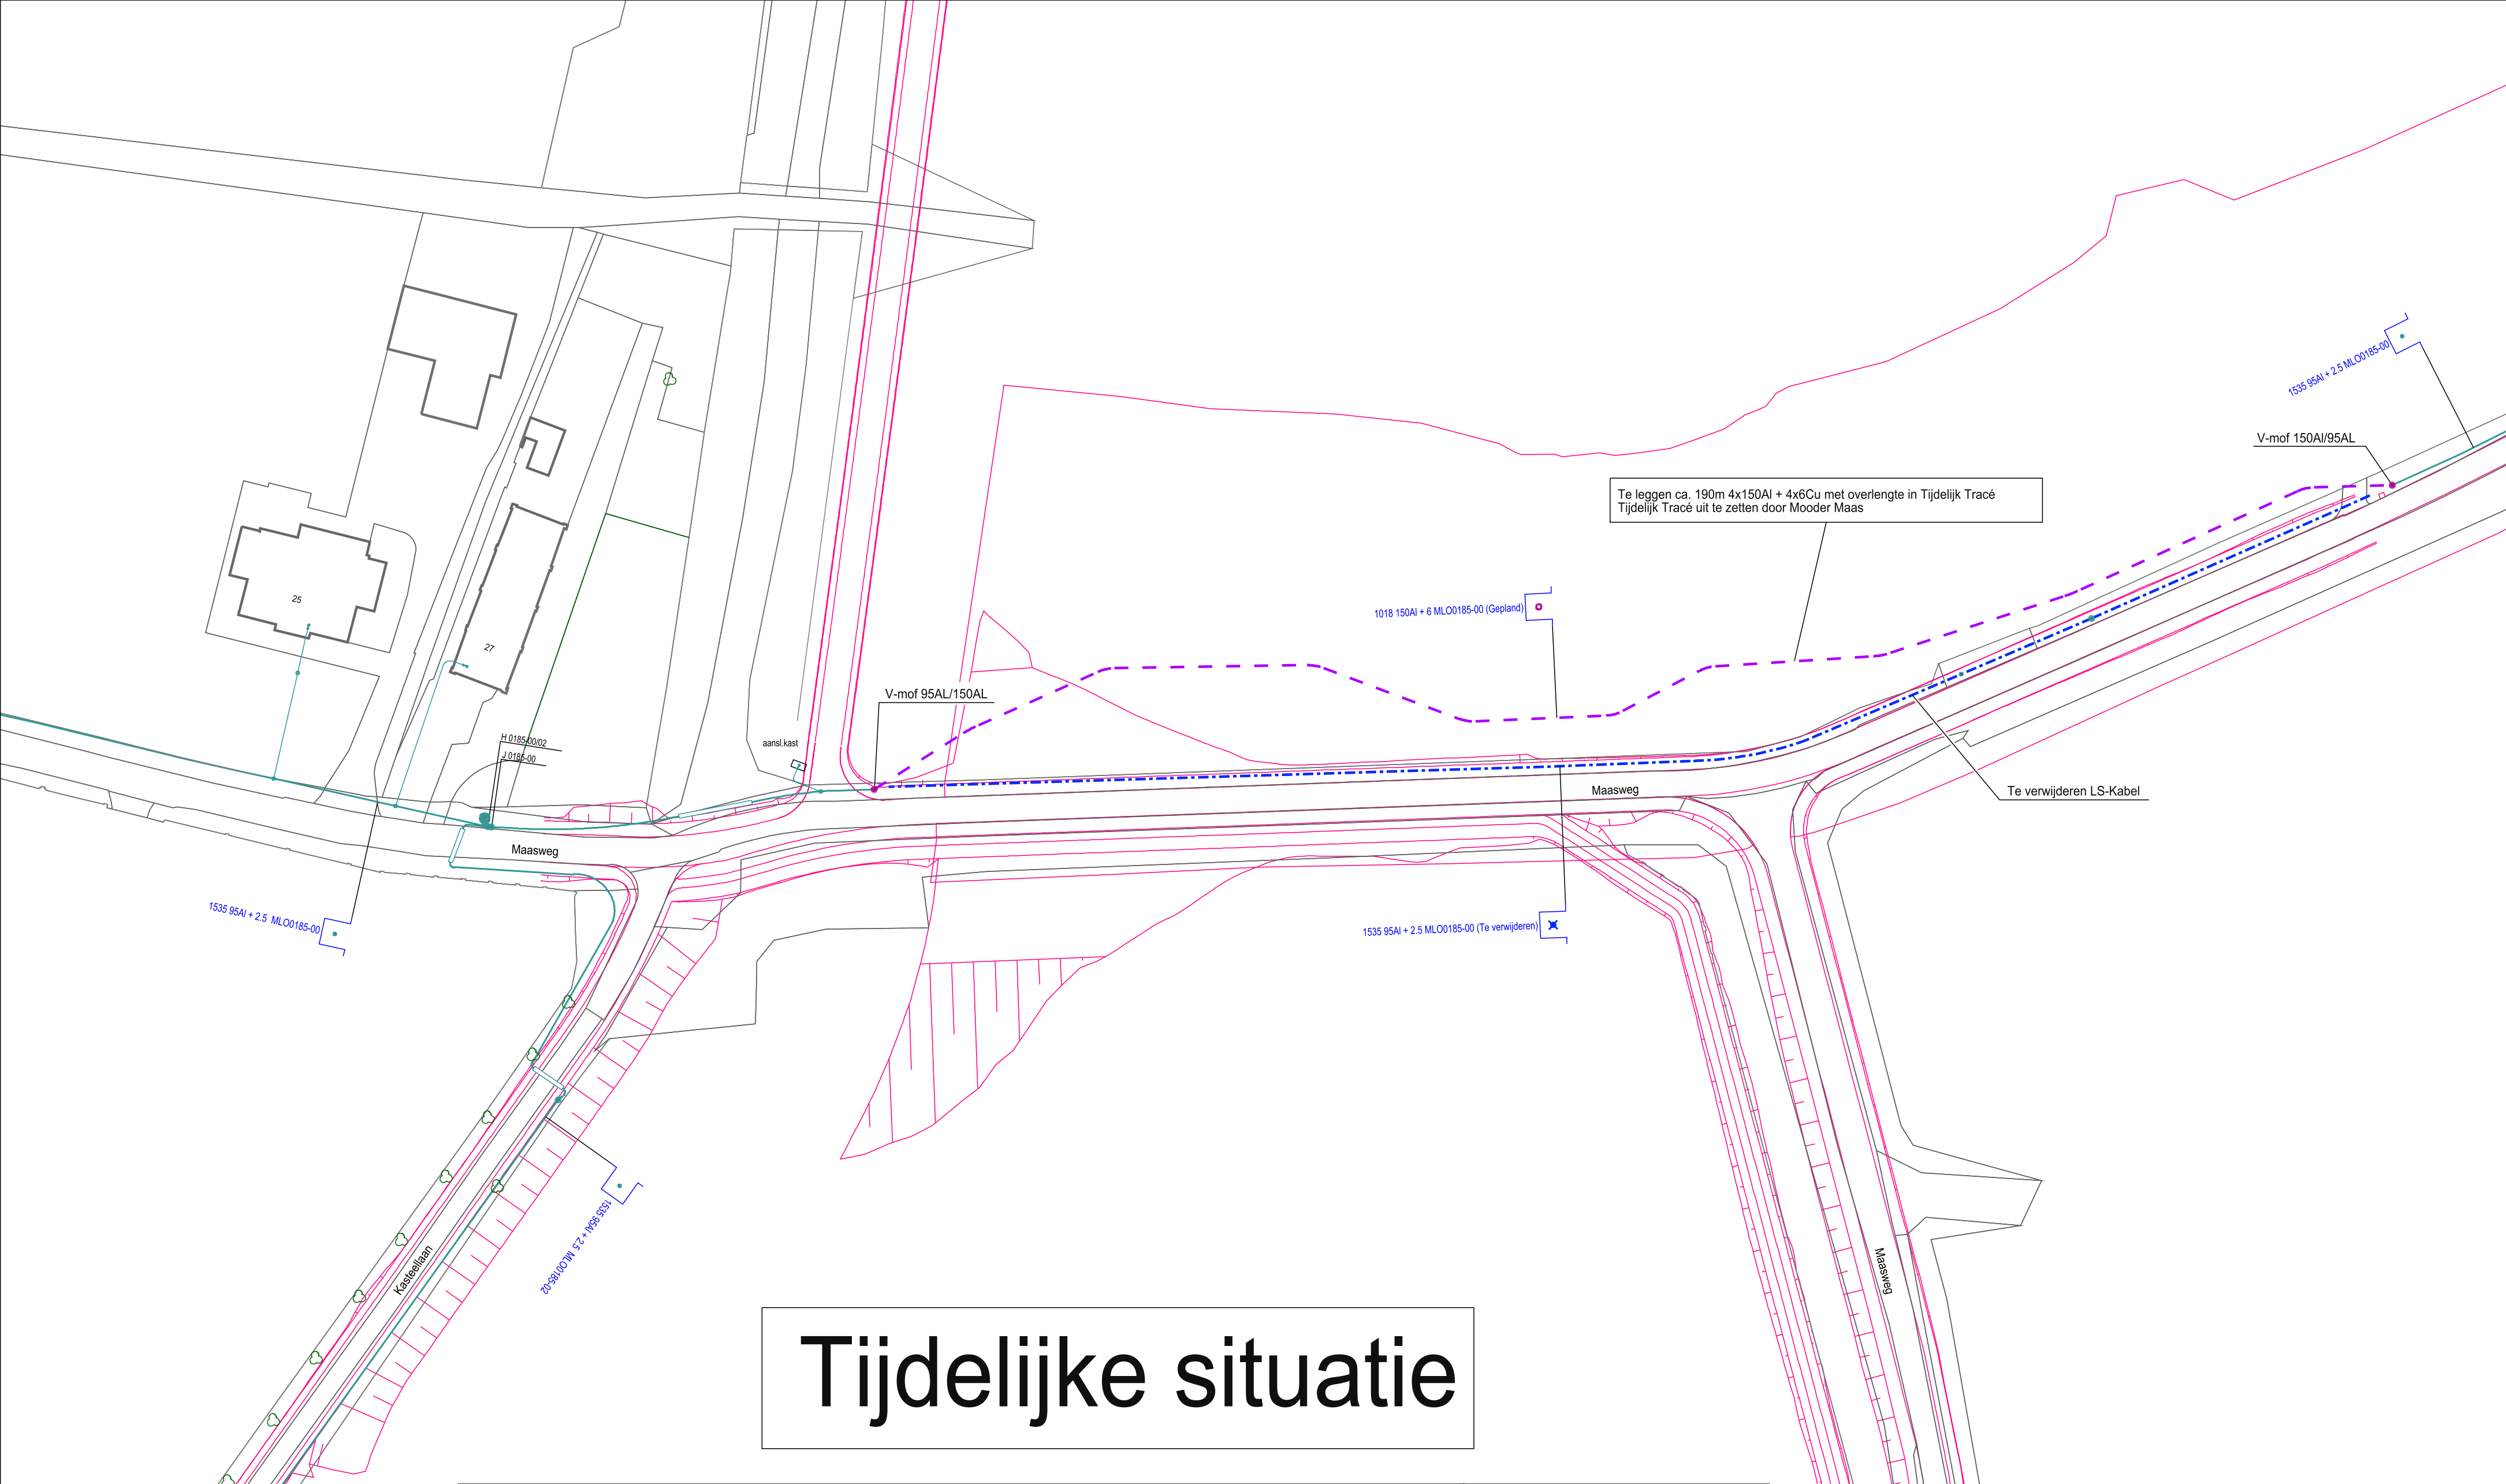

# Tijdelijke situatie

| KABEL-KODERING |                                    | GEUL-STATUS |                           | symbool     | omschrijving           | Omschrijving : Maasweg Kasteellaan Blitterswijk<br>Omleggen LS-kabel tijdelijke situatie |            |            |            |            |            | SAP netwerkplan : 30145675                |  |
|----------------|------------------------------------|-------------|---------------------------|-------------|------------------------|------------------------------------------------------------------------------------------|------------|------------|------------|------------|------------|-------------------------------------------|--|
| KODE           | VERKLARING                         | SYMBOOL     | OMSCHRIJVING              |             |                        | Status : Projecttekening aangemaakt                                                      |            |            |            |            |            | SAP projectdefinitie : M.11985 TEMP       |  |
| 1018           | 4x150.0 AI + 4x6.000 Cu V-V/MvKhas | <div></div> | definitief ligging bekend | <div></div> | Kabel - in bedrijf     | 2040-39475                                                                               |            |            | 2055-39475 |            | 2065-39475 | Synfrnummer :                             |  |
| 1535           | 4x95.00 AI + 4x2.500 Cu V-MvKhas   | <div></div> | te verwijderen            | <div></div> | Kabel - gepland        | 2040-39450                                                                               |            |            | 2055-39450 | 2060-39450 | 2065-39450 | Ontwerp door : Erik Tielen / Peter Hubers |  |
|                |                                    | <div></div> | gepland                   | <div></div> | Kabel - te verwijderen |                                                                                          |            |            |            |            |            | Tekening nr. : M.11985 LS temp            |  |
|                |                                    |             |                           |             |                        | 2040-39425                                                                               | 2045-39425 | 2050-39425 |            | 2060-39425 | 2065-39425 | Projecttek. Aangem. : 07/05/2020          |  |
|                |                                    |             |                           |             |                        | 2040-39400                                                                               | 2045-39400 | 2050-39400 | 2055-39400 | 2060-39400 | 2065-39400 | Projecttek. Gewijzigd :                   |  |
|                |                                    |             |                           |             |                        | 2040-39375                                                                               | 2045-39375 | 2050-39375 | 2055-39375 | 2060-39375 | 2065-39375 | A2 Schaal: 1:500                          |  |
|                |                                    |             |                           |             |                        |                                                                                          | 2045-39350 | 2050-39350 | 2055-39350 |            | 2065-39350 | Datum plot: 07/05/2020                    |  |
|                |                                    |             |                           |             |                        |                                                                                          |            |            |            |            |            | Regio Limburg Afd. A, E & I               |  |
|                |                                    |             |                           |             |                        |                                                                                          |            |            |            |            |            | Willem Alexanderweg 80                    |  |
|                |                                    |             |                           |             |                        |                                                                                          |            |            |            |            |            | 6222 NC Maastricht                        |  |
|                |                                    |             |                           |             |                        |                                                                                          |            |            |            |            |            | TEL.: 0900-1870                           |  |

