


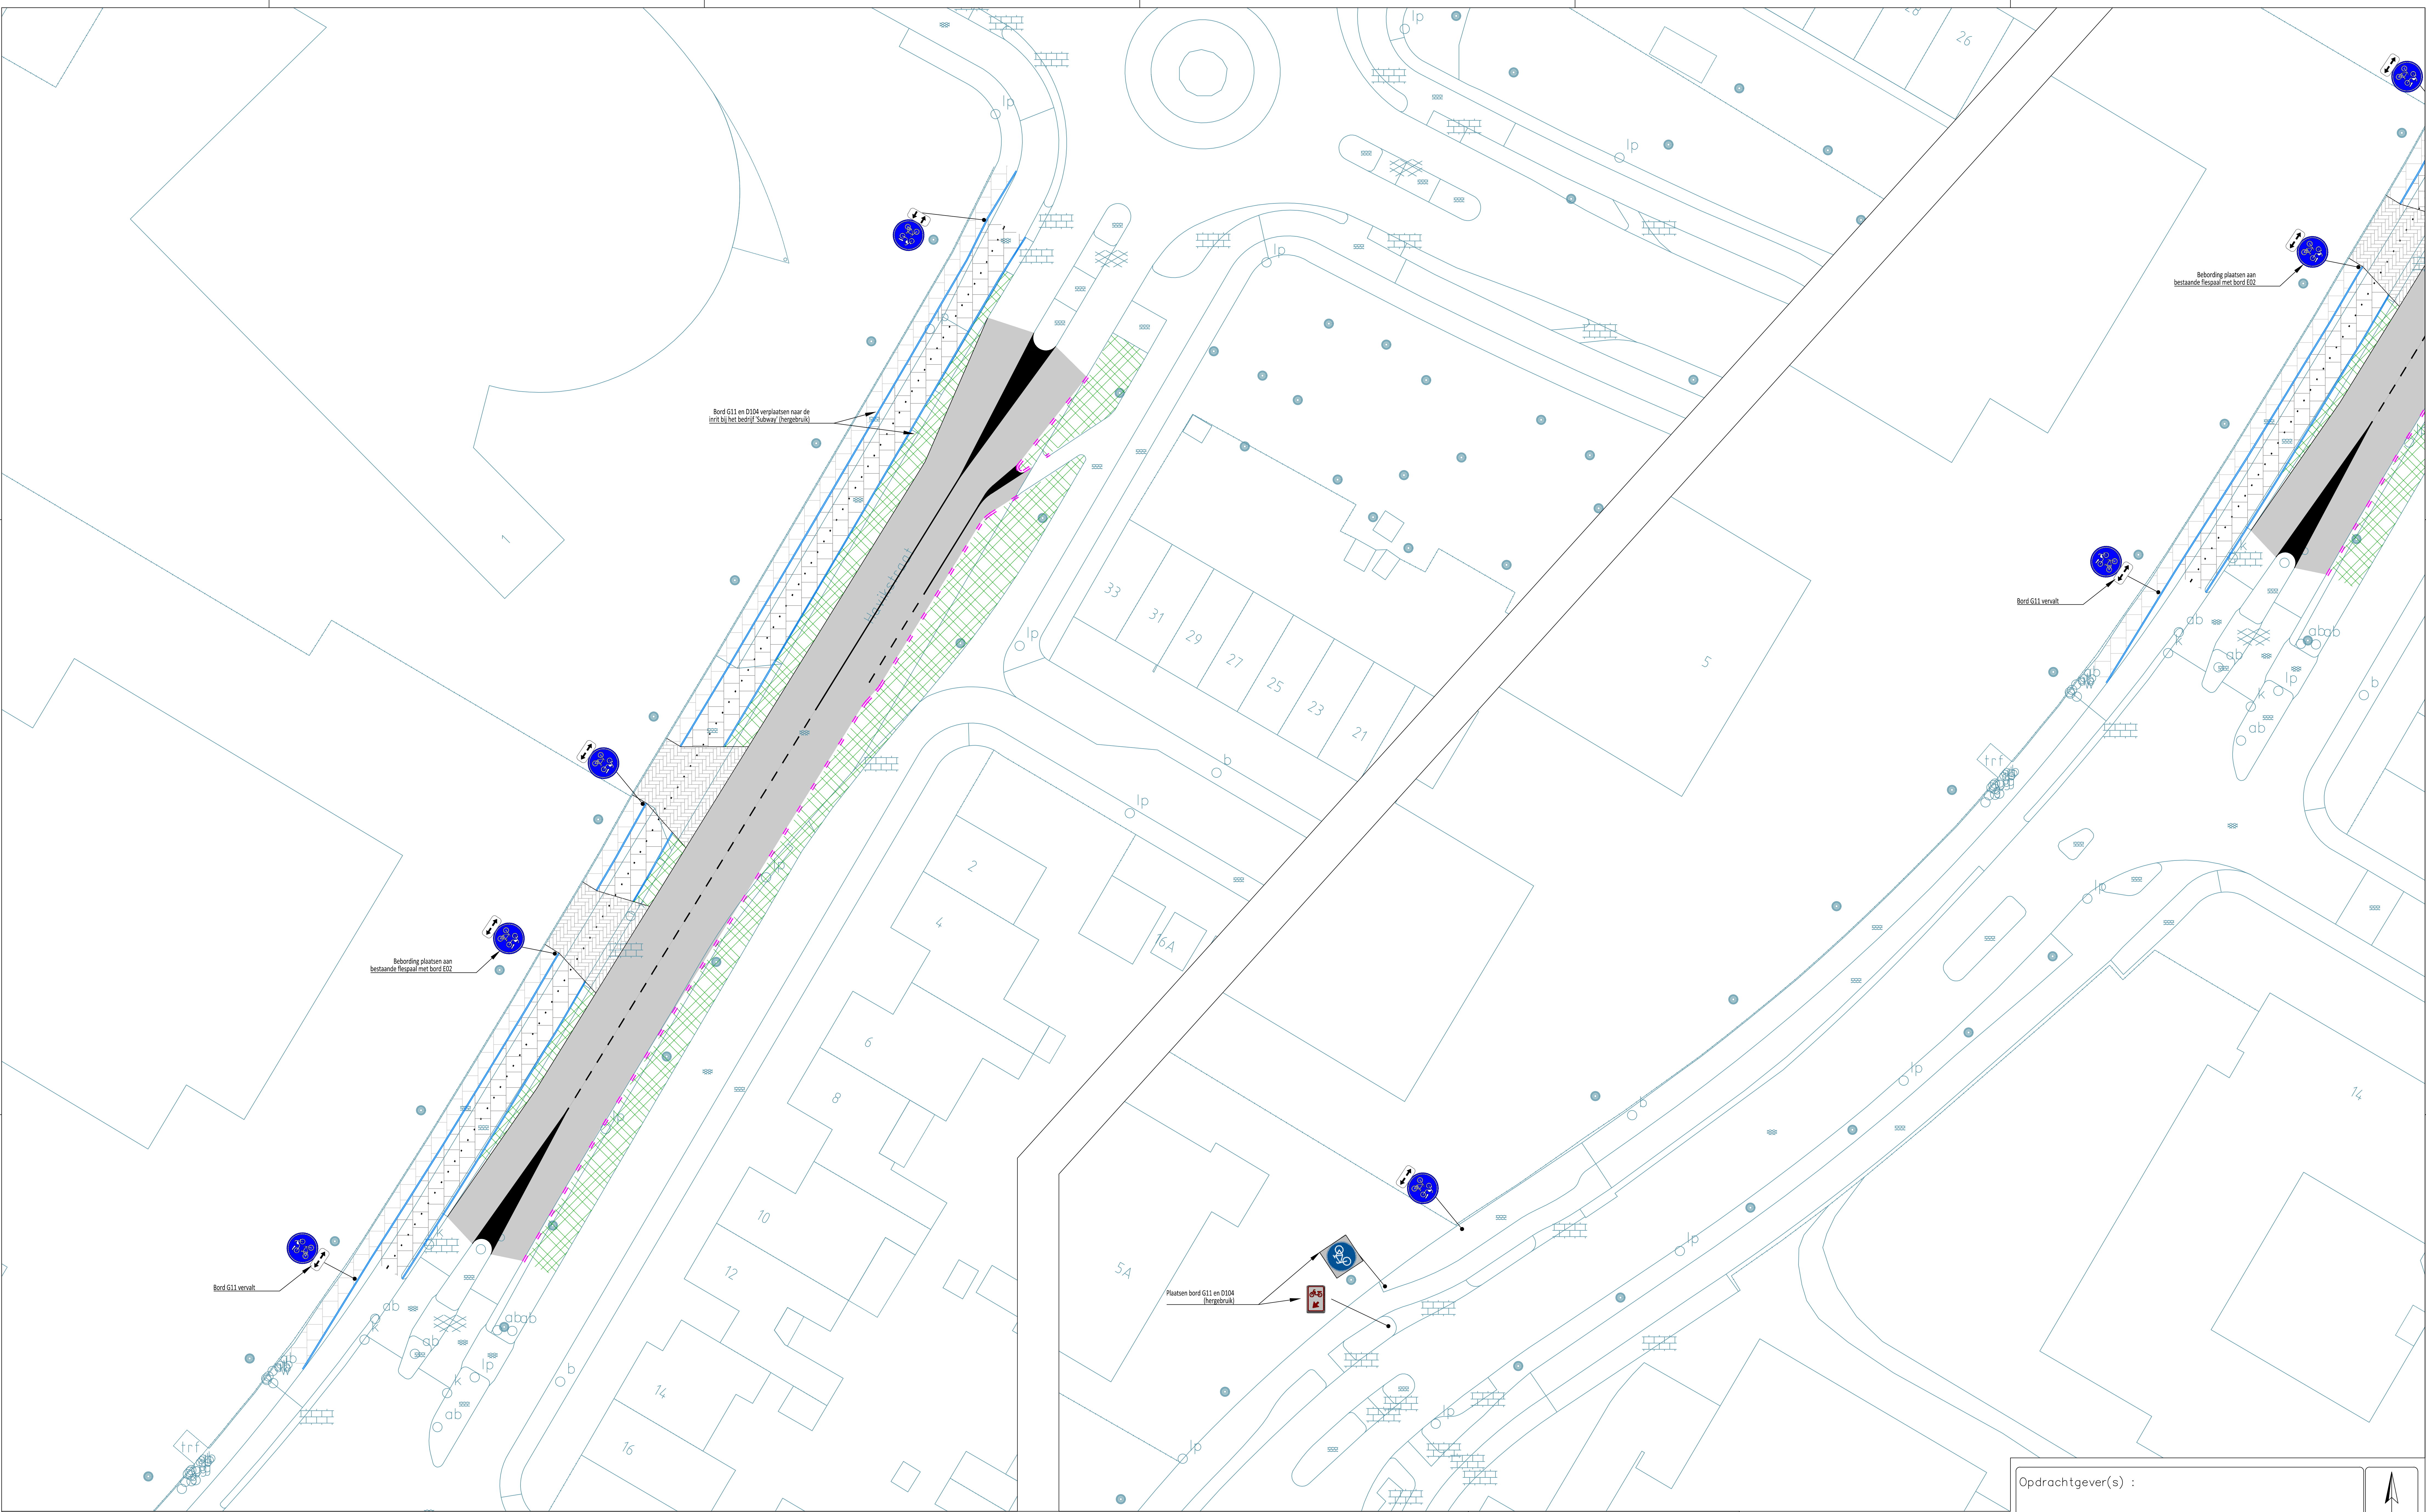

1.500

Bestaand trottoir

3.500

2 richtingen bereiden fietspad

variabel

Berm met

bestaande haag

7.250

Rijbaan 2 richtingen bereiden, breedte of Havikstraat verderop

Verklaring

Rijbaan in asfalt verharding

Fietspad - trottoirtegels of bestaand

Trottoir - trottoirtegels of bestaand

Inrit - betonsstraatsteen of bestaand

Bestaande band verplaatsen

Opsluitband 100x200mm

Haag - bestaand en nieuw bij te planten (type of bestaand)

Opdrachtgever(s) :

Akkoord :

Par. :

d.d. :

Gew. :

Gew. :

d.d. :

d.d. :

ONDERWERP : Sittard – Havikstraat

Gemeente

Sittard-Geleen

2020

Sector

Wijk

Afdeling

Openbare Ruimte

get.FrKu| besteknr:

d.d. 18-05-2020

schaal 1 :200/20

formaat :A0

tek nr.