


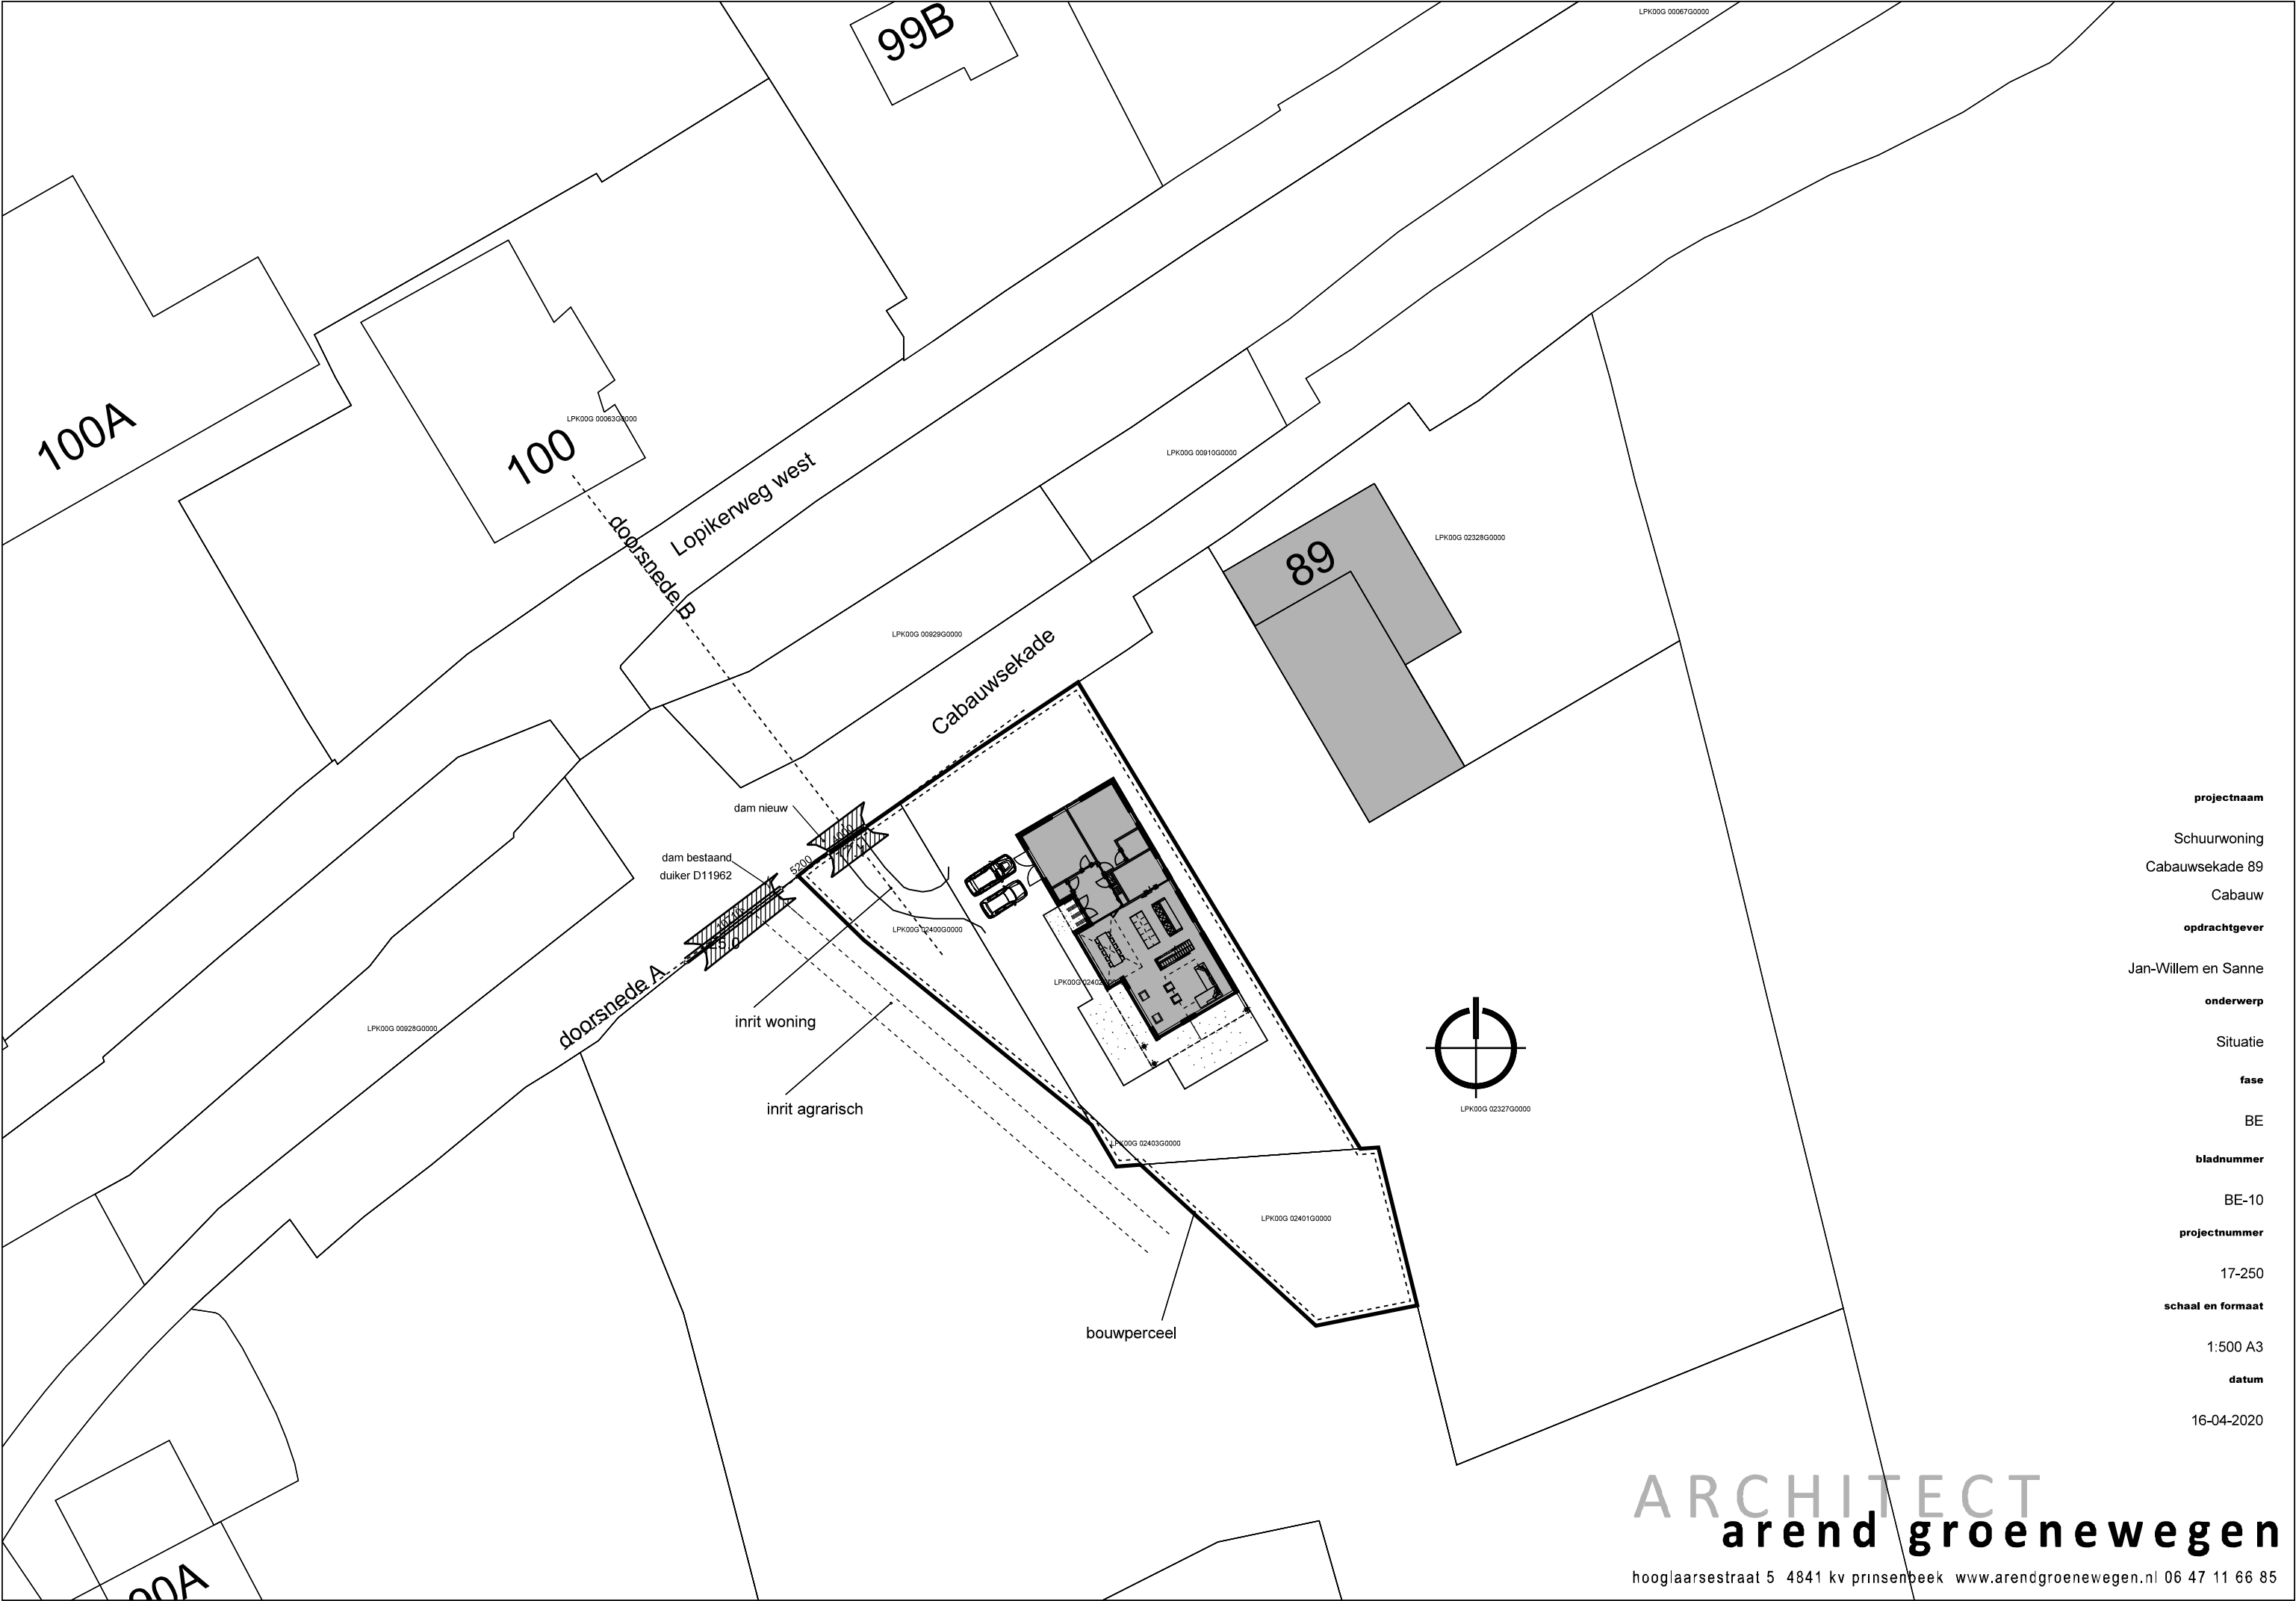

projectnaam

Schuurwoning
Cabauwsekade 89
Cabauw

opdrachtgever

Jan-Willem en Sanne

onderwerp

Situatie

fase

BE

bladnummer

BE-10

projectnummer

17-250

schaal en formaat

1:500 A3

datum

16-04-2020

ARCHITECT
arend groenewegen

hooglaarsestraat 5 4841 kv prinseneek www.arendgroenewegen.nl 06 47 11 66 85