
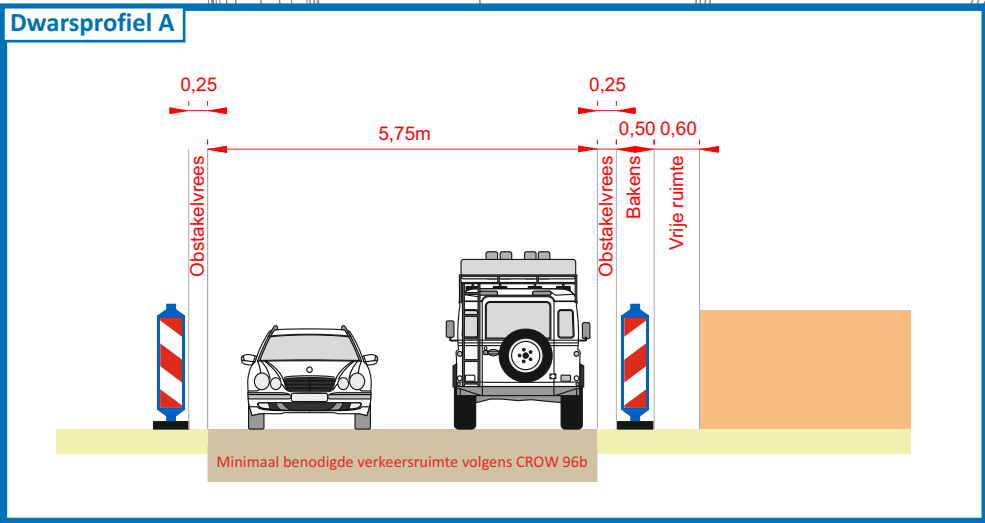


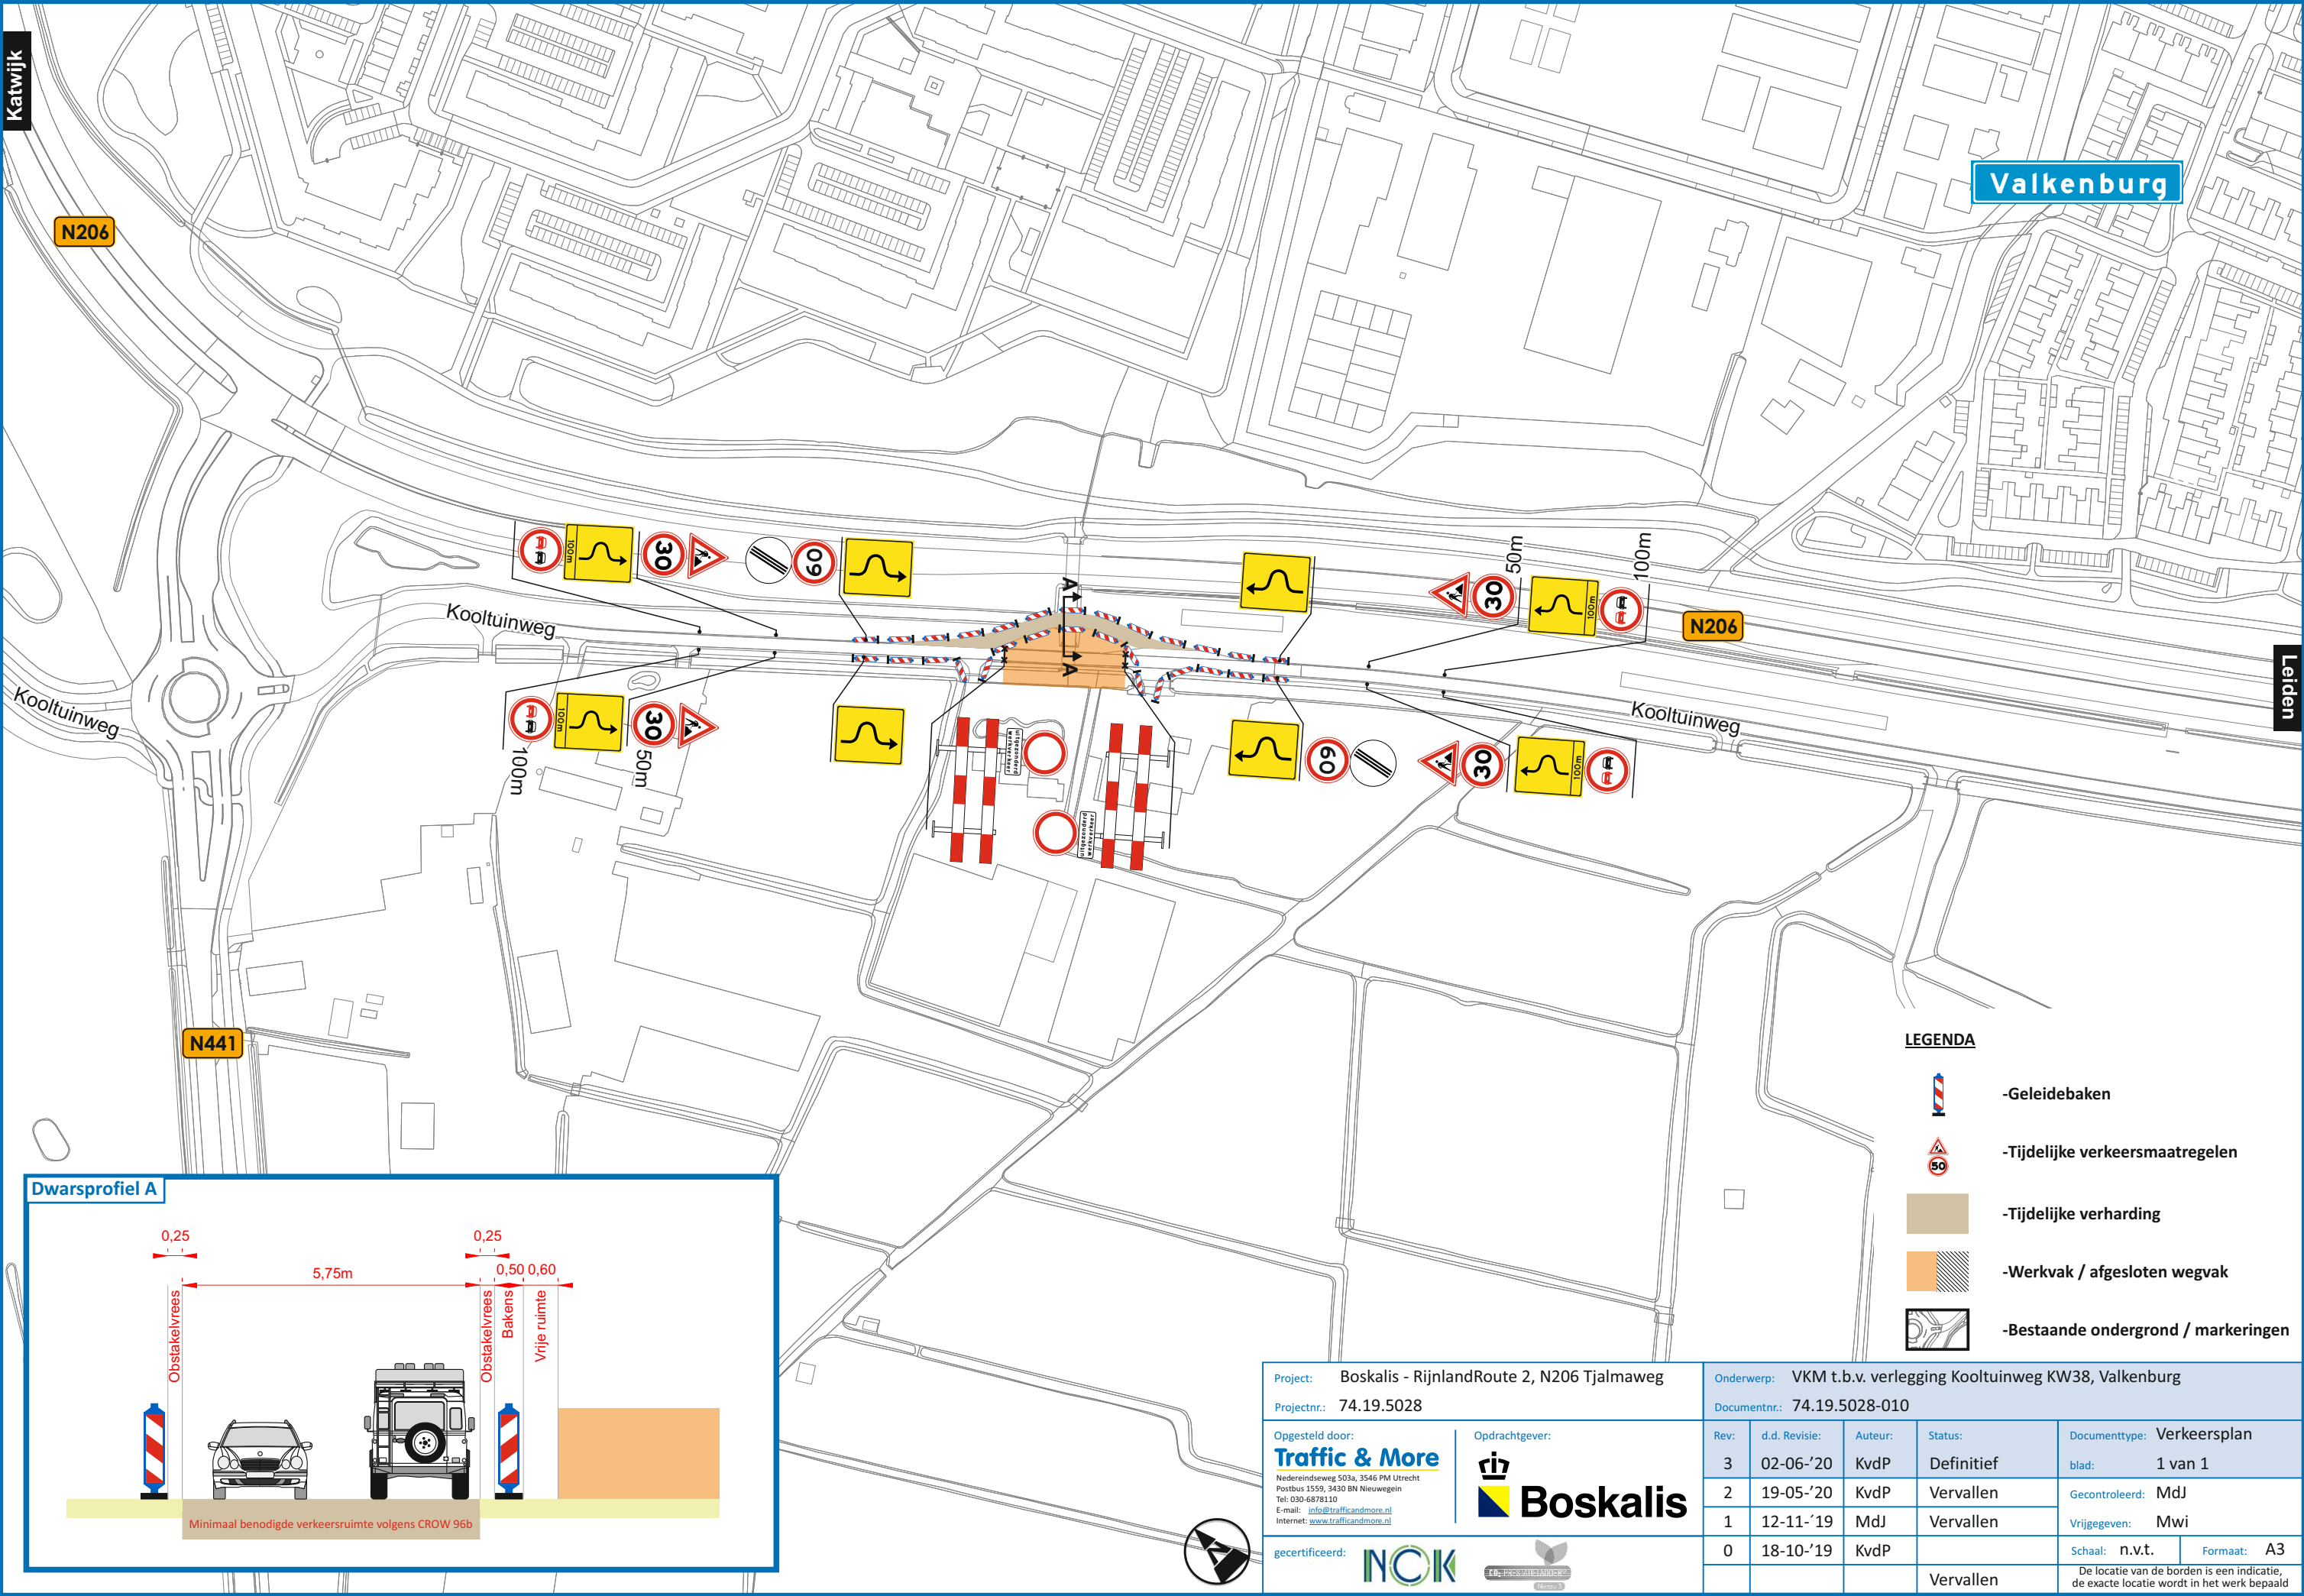

- LEGENDA**
- Geleidebaken
 - Tijdelijke verkeersmaatregelen
 - Tijdelijke verharding
 - Werkvak / afgesloten wegvak
 - Bestaande ondergrond / markeringen

Project: Boskalis - RijnlandRoute 2, N206 Tjalmaweg		Onderwerp: VKM t.b.v. verlegging Kooltuinweg KW38, Valkenburg				
Projectnr.: 74.19.5028		Documentnr.: 74.19.5028-010				
Opgesteld door: Traffic & More Nedereindsseweg 503a, 3546 PM Utrecht Postbus 1559, 3430 BN Nieuwegein Tel: 030-6878110 E-mail: info@trafficandmore.nl Internet: www.trafficandmore.nl	Opdrachtgever:  Boskalis	Rev:	d.d. Revisie:	Auteur:	Status:	Documenttype: Verkeersplan
		3	02-06-'20	KvdP	Definitief	blad: 1 van 1
		2	19-05-'20	KvdP	Vervallen	Gecontroleerd: MdJ
		1	12-11-'19	MdJ	Vervallen	Vrijgegeven: Mwi
		0	18-10-'19	KvdP		Schaal: n.v.t.
gecertificeerd: 					Vervallen	De locatie van de borden is een indicatie, de exacte locatie wordt in het werk bepaald