



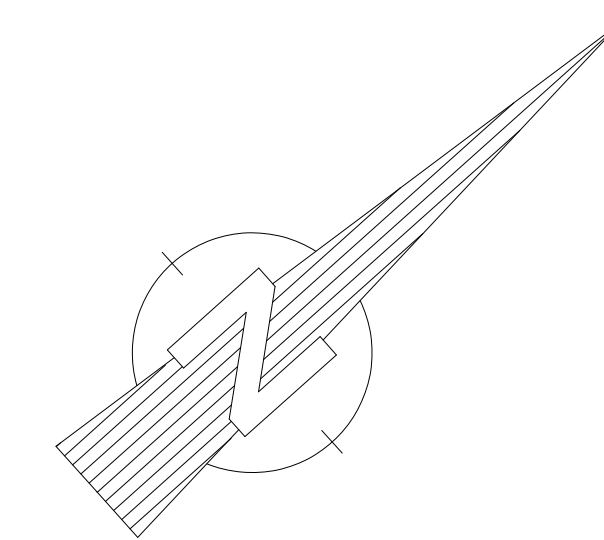

Milandweg

De Haak

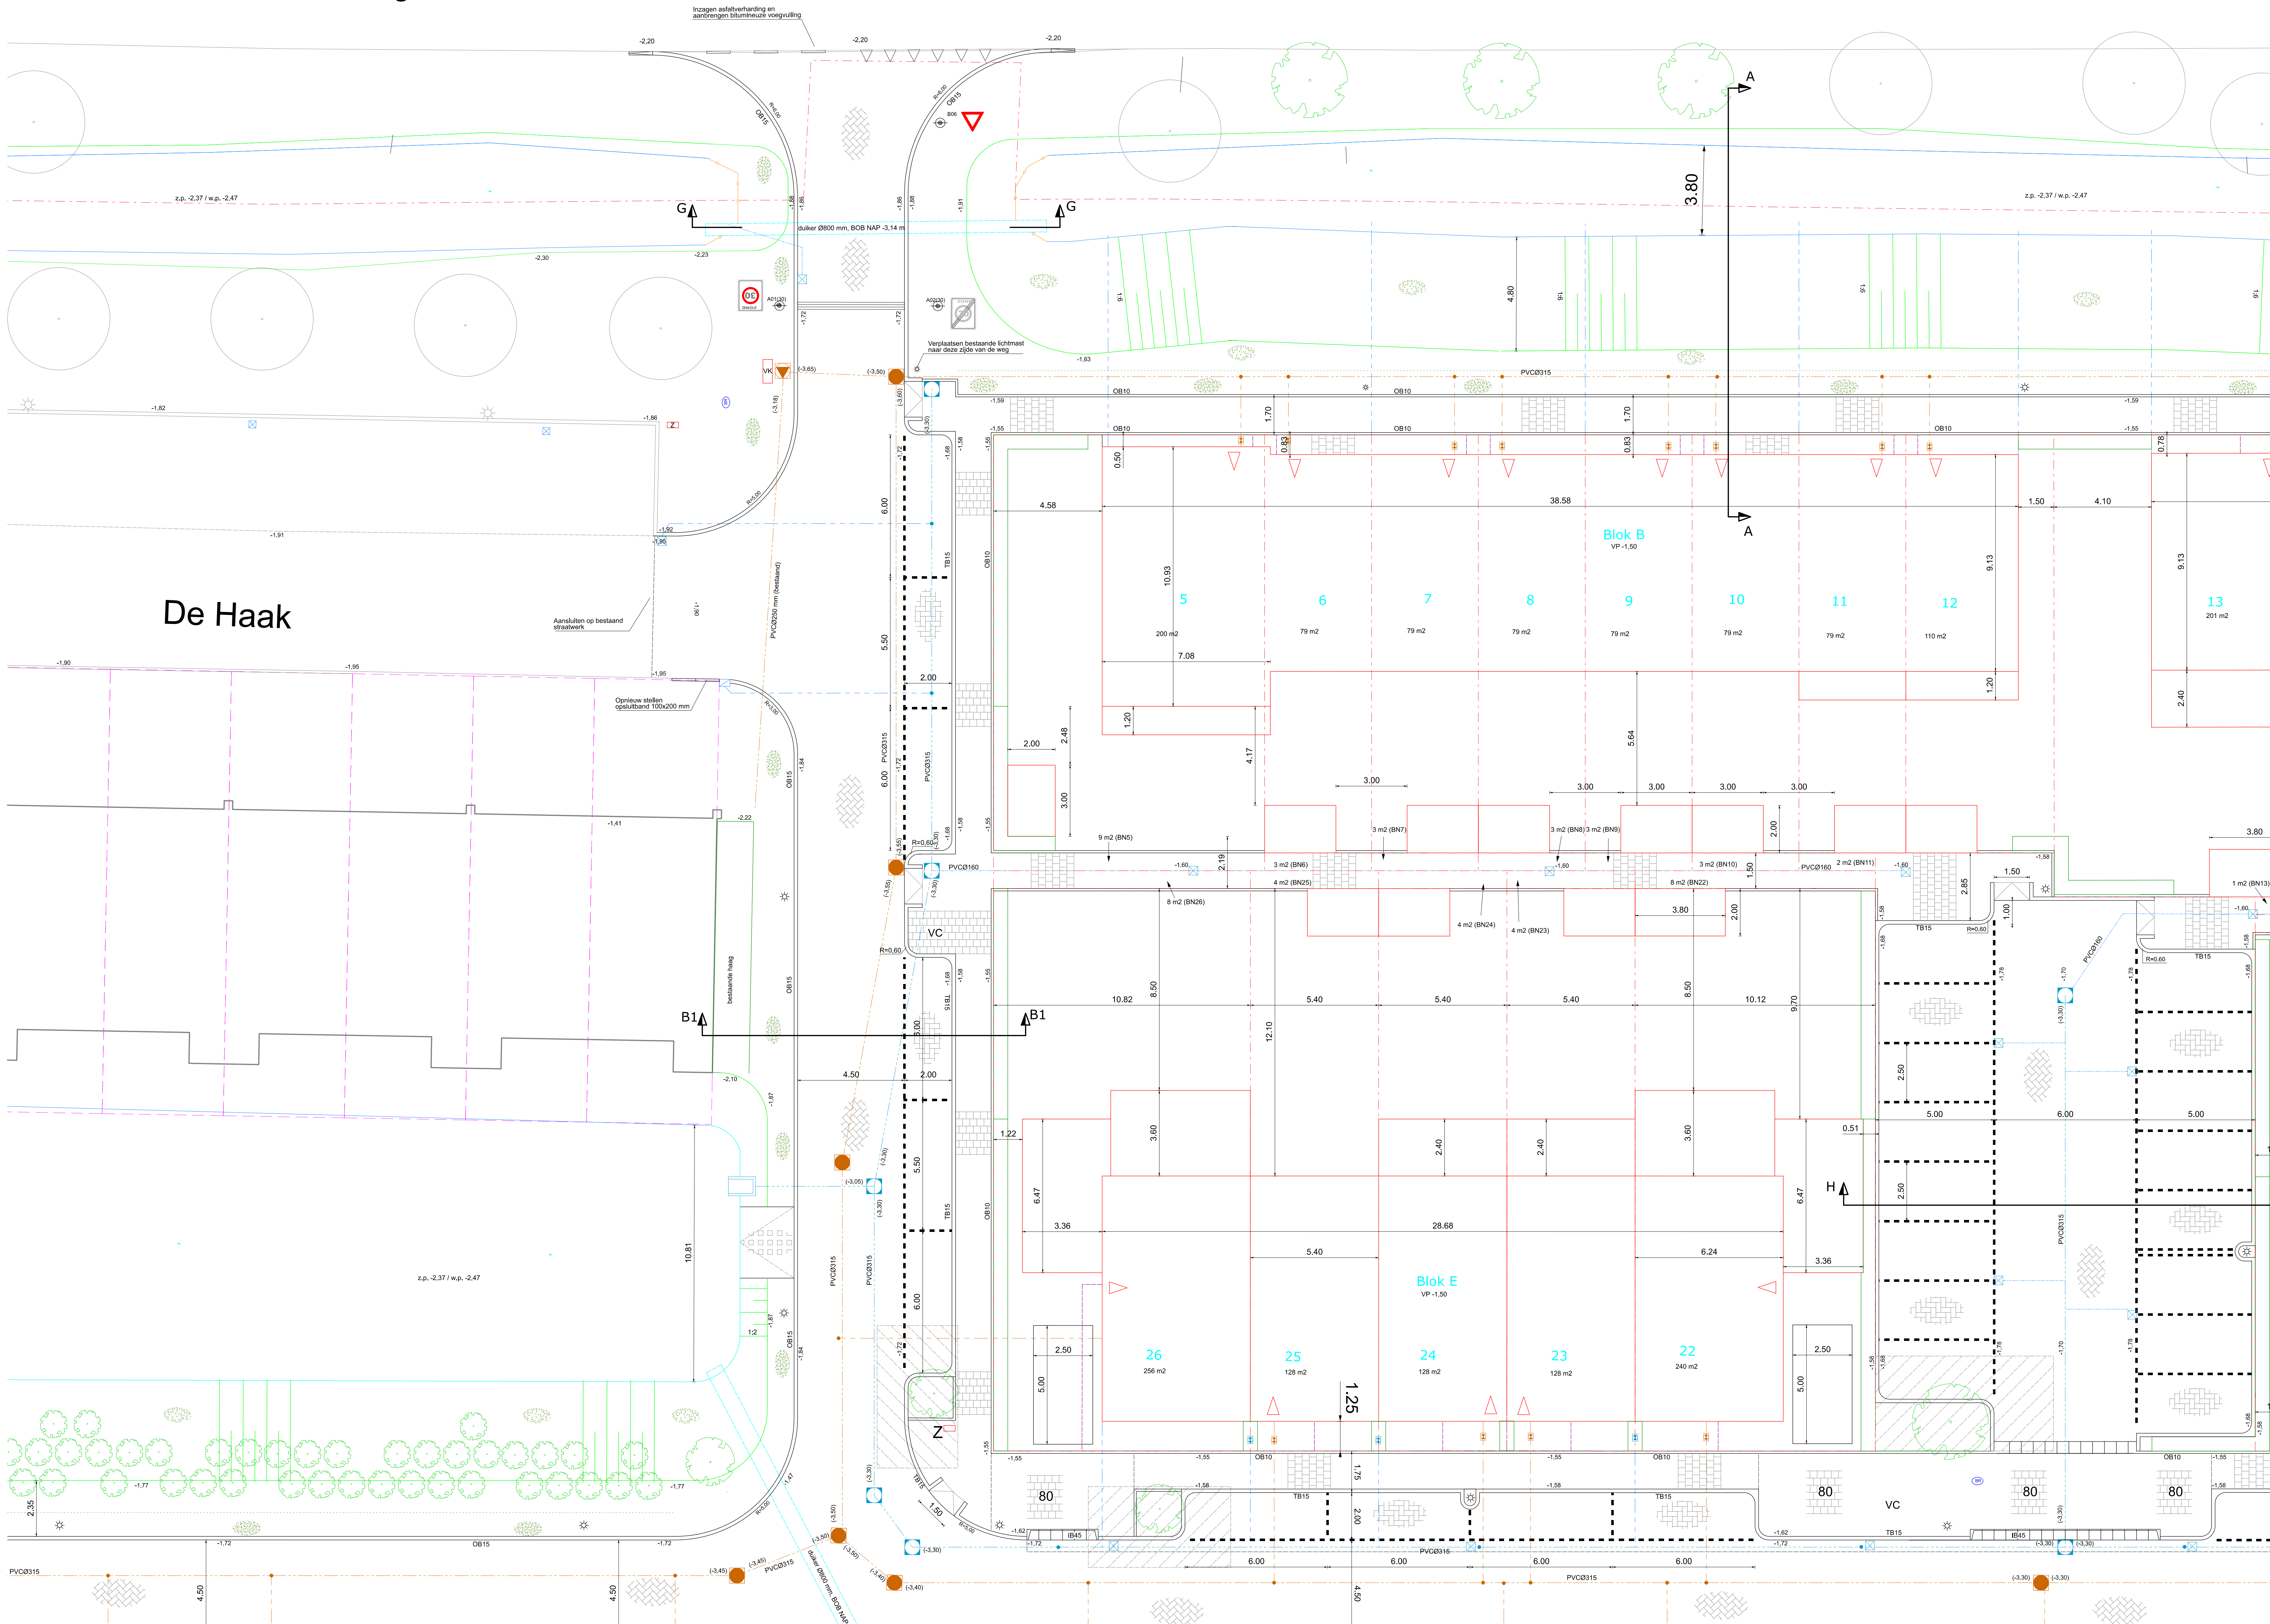

Verklaring riool en water

- Huisaansluiting DWA riolering met inlaat en onttoppingsput (PK315)
- Huisaansluiting HWA riolering met inlaat en onttoppingsput (PK315)
- Riolering, DWA met inspectieput
- Riolering, HWA met inspectieput
- Persleiding PE
- Pompuit riolering
- Straatkolk
- Uitstroombak riolering
- Houten bekleding (wielgaten)
- Houten damwand
- Bestaande waterlijn
- Waterlijn te graven water
- Oppervlaktewater
- Dukerverbinding
- Hoogtemaatvoering t.o.v. NAP

Verklaring inrichting

- Contour veranderingen
- Trottoirband 130x150x250 mm (grijs)
- Opkultband 150x250 mm (grijs)
- Opkultband 100x200 mm (grijs)
- Inritbanden 600x200x500 mm (grijs)
- Stoetbanden 200x200x1000 mm
- Zitbank, dubbelrijig met rugleuning
- Minder vallen opti
- Markering parkeervak
- Midspot (strooklagen)
- 1.70 Hoogtemaatvoering t.o.v. NAP
- Grondstapel met hellingspercentage
- Bestrating verfielplek, staalklinkers dikformaat, elleboogverband
- Bestrating (paan), betonstraatsloten kalkformaat bruinrood, keusverband
- Bestrating parkeervakken, betonstraatsloten kalkformaat zwart, elleboogverband
- Bestrating trottoirs en paden, betontegels 300x300 mm (grobassatine)
- Scheipenverharding
- Grasbetontegels op geotextiel (trallerhelling)
- Profilen en inzaaien berm, bermvoering (intensief beheer)
- Profilen en inzaaien berm, weidevogelmengsel (extensief beheer)
- Aanbrengen boom, soort volgens beplantingsplan
- Aanbrengen bosplantsoen, soorten volgens beplantingsplan
- Ondergrondse groeiplaats met bomengrond 5 tot 10 m3
- Kunststof vloer (zie constructietekening)
- Houten vloer (zie constructietekening)
- Leuningwerk vloer
- Perceelsgrenzen nieuwbouw
- Gevellijn nieuwbouw, met bouwnummer

Project
Woningbouwlocatie Weidz te Zegveld

Opdrachtgever
Bolton ontwikkeling

Onderwerp
Besteksteking inrichting buitenruimte
Inrichting gebied Blok B en E



Stationsplein 12
3718MS Schiedam
Tel. (010) 3141900

info@ribwprojecten.nl
www.ribwprojecten.nl

Status Concept
Schaal 1:100
Formaat A0

Get. JBR
Versie 02
Datum 29-05-20

Projectnummer
19-003

Tekening nummer
8004