
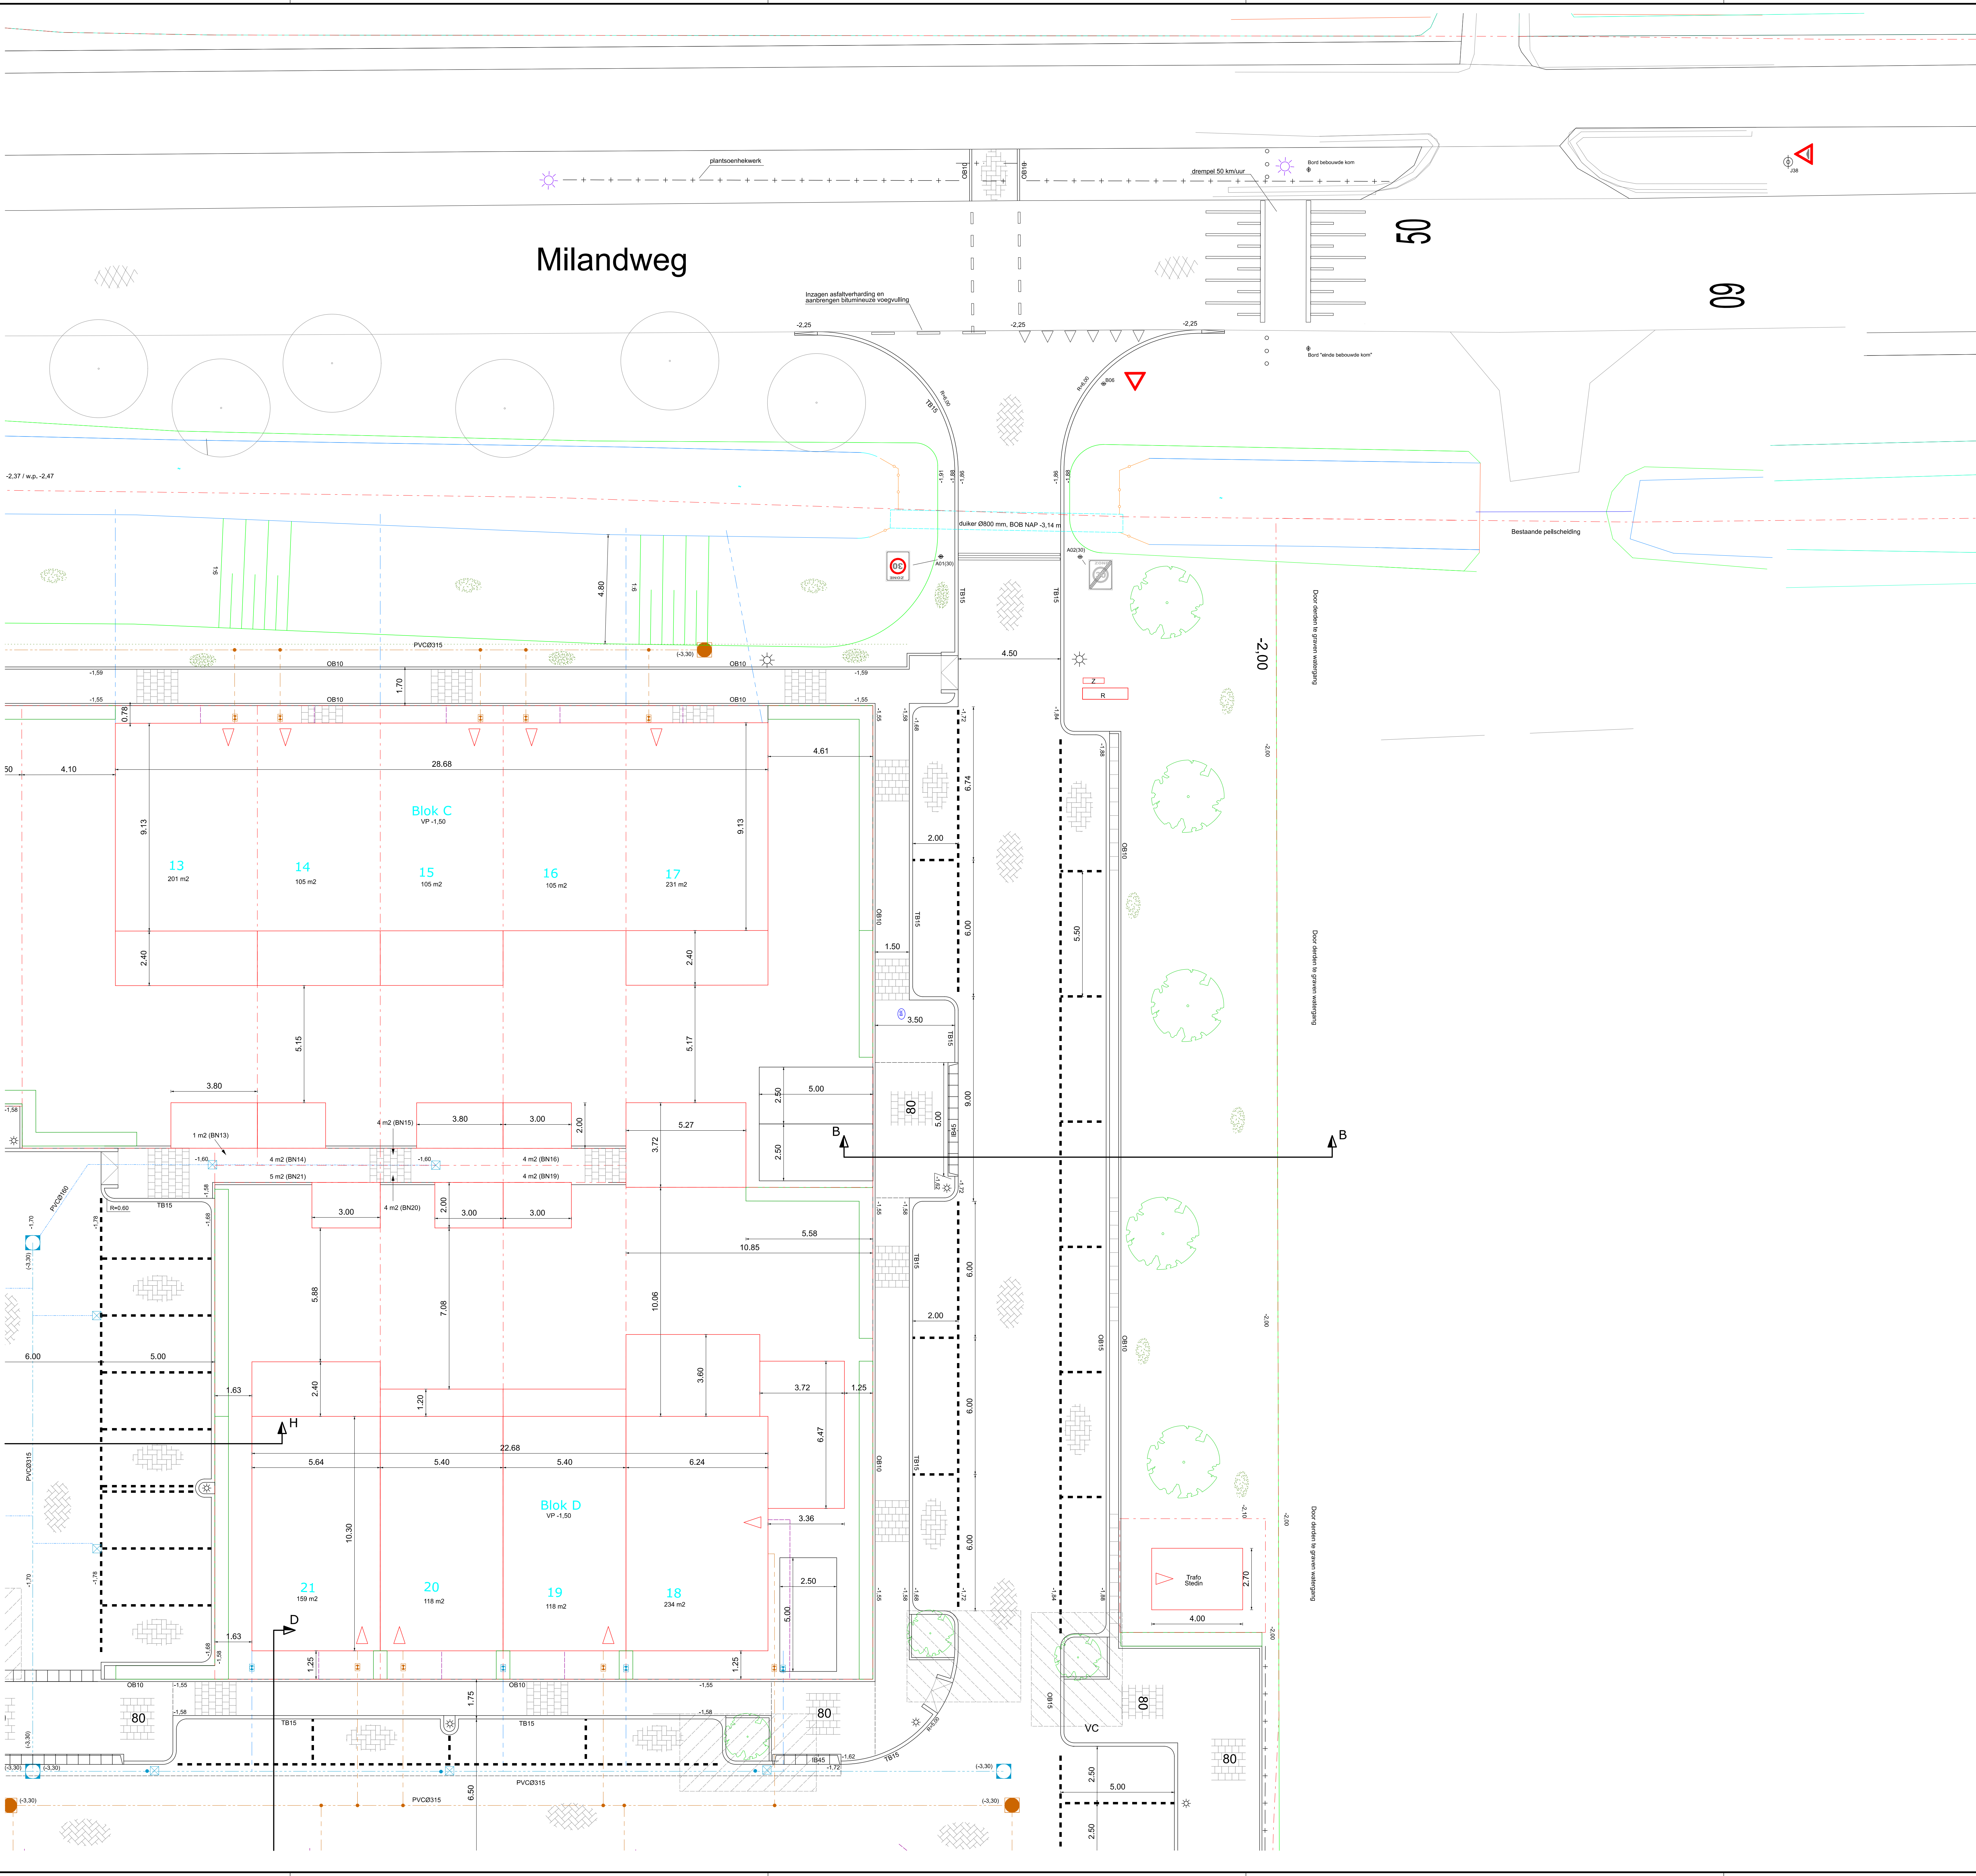


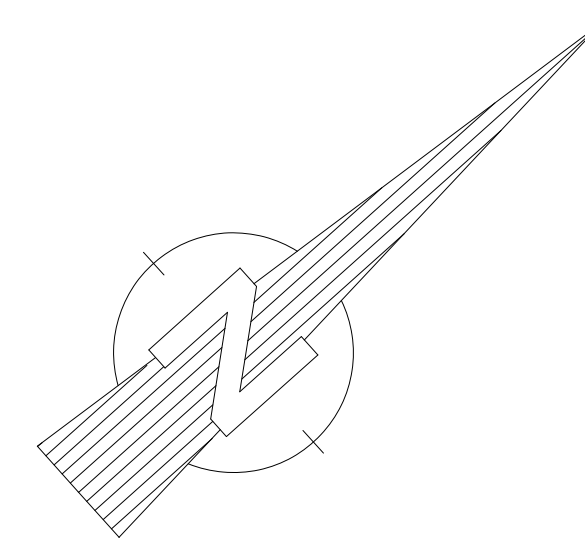

Verklaring riool en water

- Huisaansluiting DWA riolering met inlaat en onttoppingsput (PK315)
- Huisaansluiting HWA riolering met inlaat en onttoppingsput (PK315)
- Riolering, DWA met inspectieput
- Riolering, HWA met inspectieput
- Persleiding PE
- Pomput riolering
- Straatkolk
- Uitstroombak riolering
- Houten betuing (wigentenen)
- Houten beschieting
- Houten damwand met dubbele gording
- Bestaande waterlijn
- Waterlijn te graven water
- Oppervlaktewater
- Dukerverbinding
- Hoogtemaatvoering Lo.v. NAP

Verklaring inrichting

- Contour verhardingen
- Trottoirband 130x150x250 mm (gr/s)
- Opsluisband 150x250 mm (gr/s)
- Opsluisband 100x200 mm (gr/s)
- Invalbanden 600x200x500 mm (gr/s)
- Stoepbanden 200x200x1000 mm
- Zilbak, dubbelzijdig met rugleuning
- Minder vaaien opt
- Markering parkeervak
- Molgoet (speklagen)
- Hoogtemaatvoering Lo.v. NAP
- Grondtuid met hellingpercentage
- Bestrating verblfplek, straatklinkers deformat, ekeboogverband
- Bestrating rijbaan, betonstraatsloten kefformaat bruinrood, keperverband
- Bestrating parkeervakken, betonstraatsloten kefformaat zwart, ekeboogverband
- Bestrating trottoirs en paden, betontegels 300x300 mm (grobassatine)
- Scheepverharding
- Grasbetontegels op geotextiel (tralfelling)
- Proffieren en inzaaien berm, bemmingsel (intensief beheer)
- Proffieren en inzaaien berm, weldvoegelmengsel (extensief beheer)
- Aanbrengen boom, soort volgens beplantingsplan
- Aanbrengen bosplantsoen, soorten volgens beplantingsplan
- Ordingrondse grasplaats met bomangrandaat 5 tot 10 m3
- Kunststof vlinder (zie constructietekening)
- Houten vlinder (zie constructietekening)
- Leuningwerk vlinder
- Perceelsgrenzen nieuwbouw
- Gevellijn nieuwbouw, met bouwnummer

Project

Woningbouwlocatie Weidz te Zegveld

Opdrachtgever

Bolton ontwikkeling

Onderwerp

Bestekstekening inrichting buitenruimte
Inrichting gebied Blok C en D

RIBW
PROJECTEN

Schermstraat 12
3718MS Scherpen
Tel. (016) 3141500

info@ribwprojecten.nl
www.ribwprojecten.nl

Status

Definitief

Get.

JBr

Schaal

1:100

Versie

02

Formaat

A0

Datum

29-05-20

Projectnummer

19-003

Tekening nummer

8005