
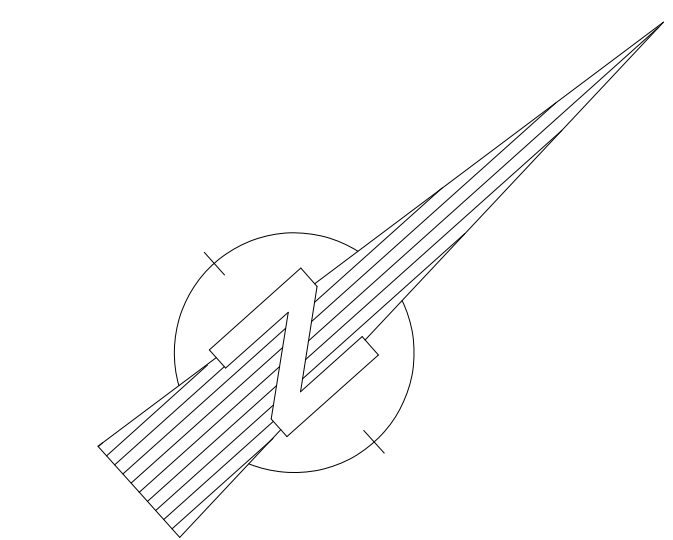


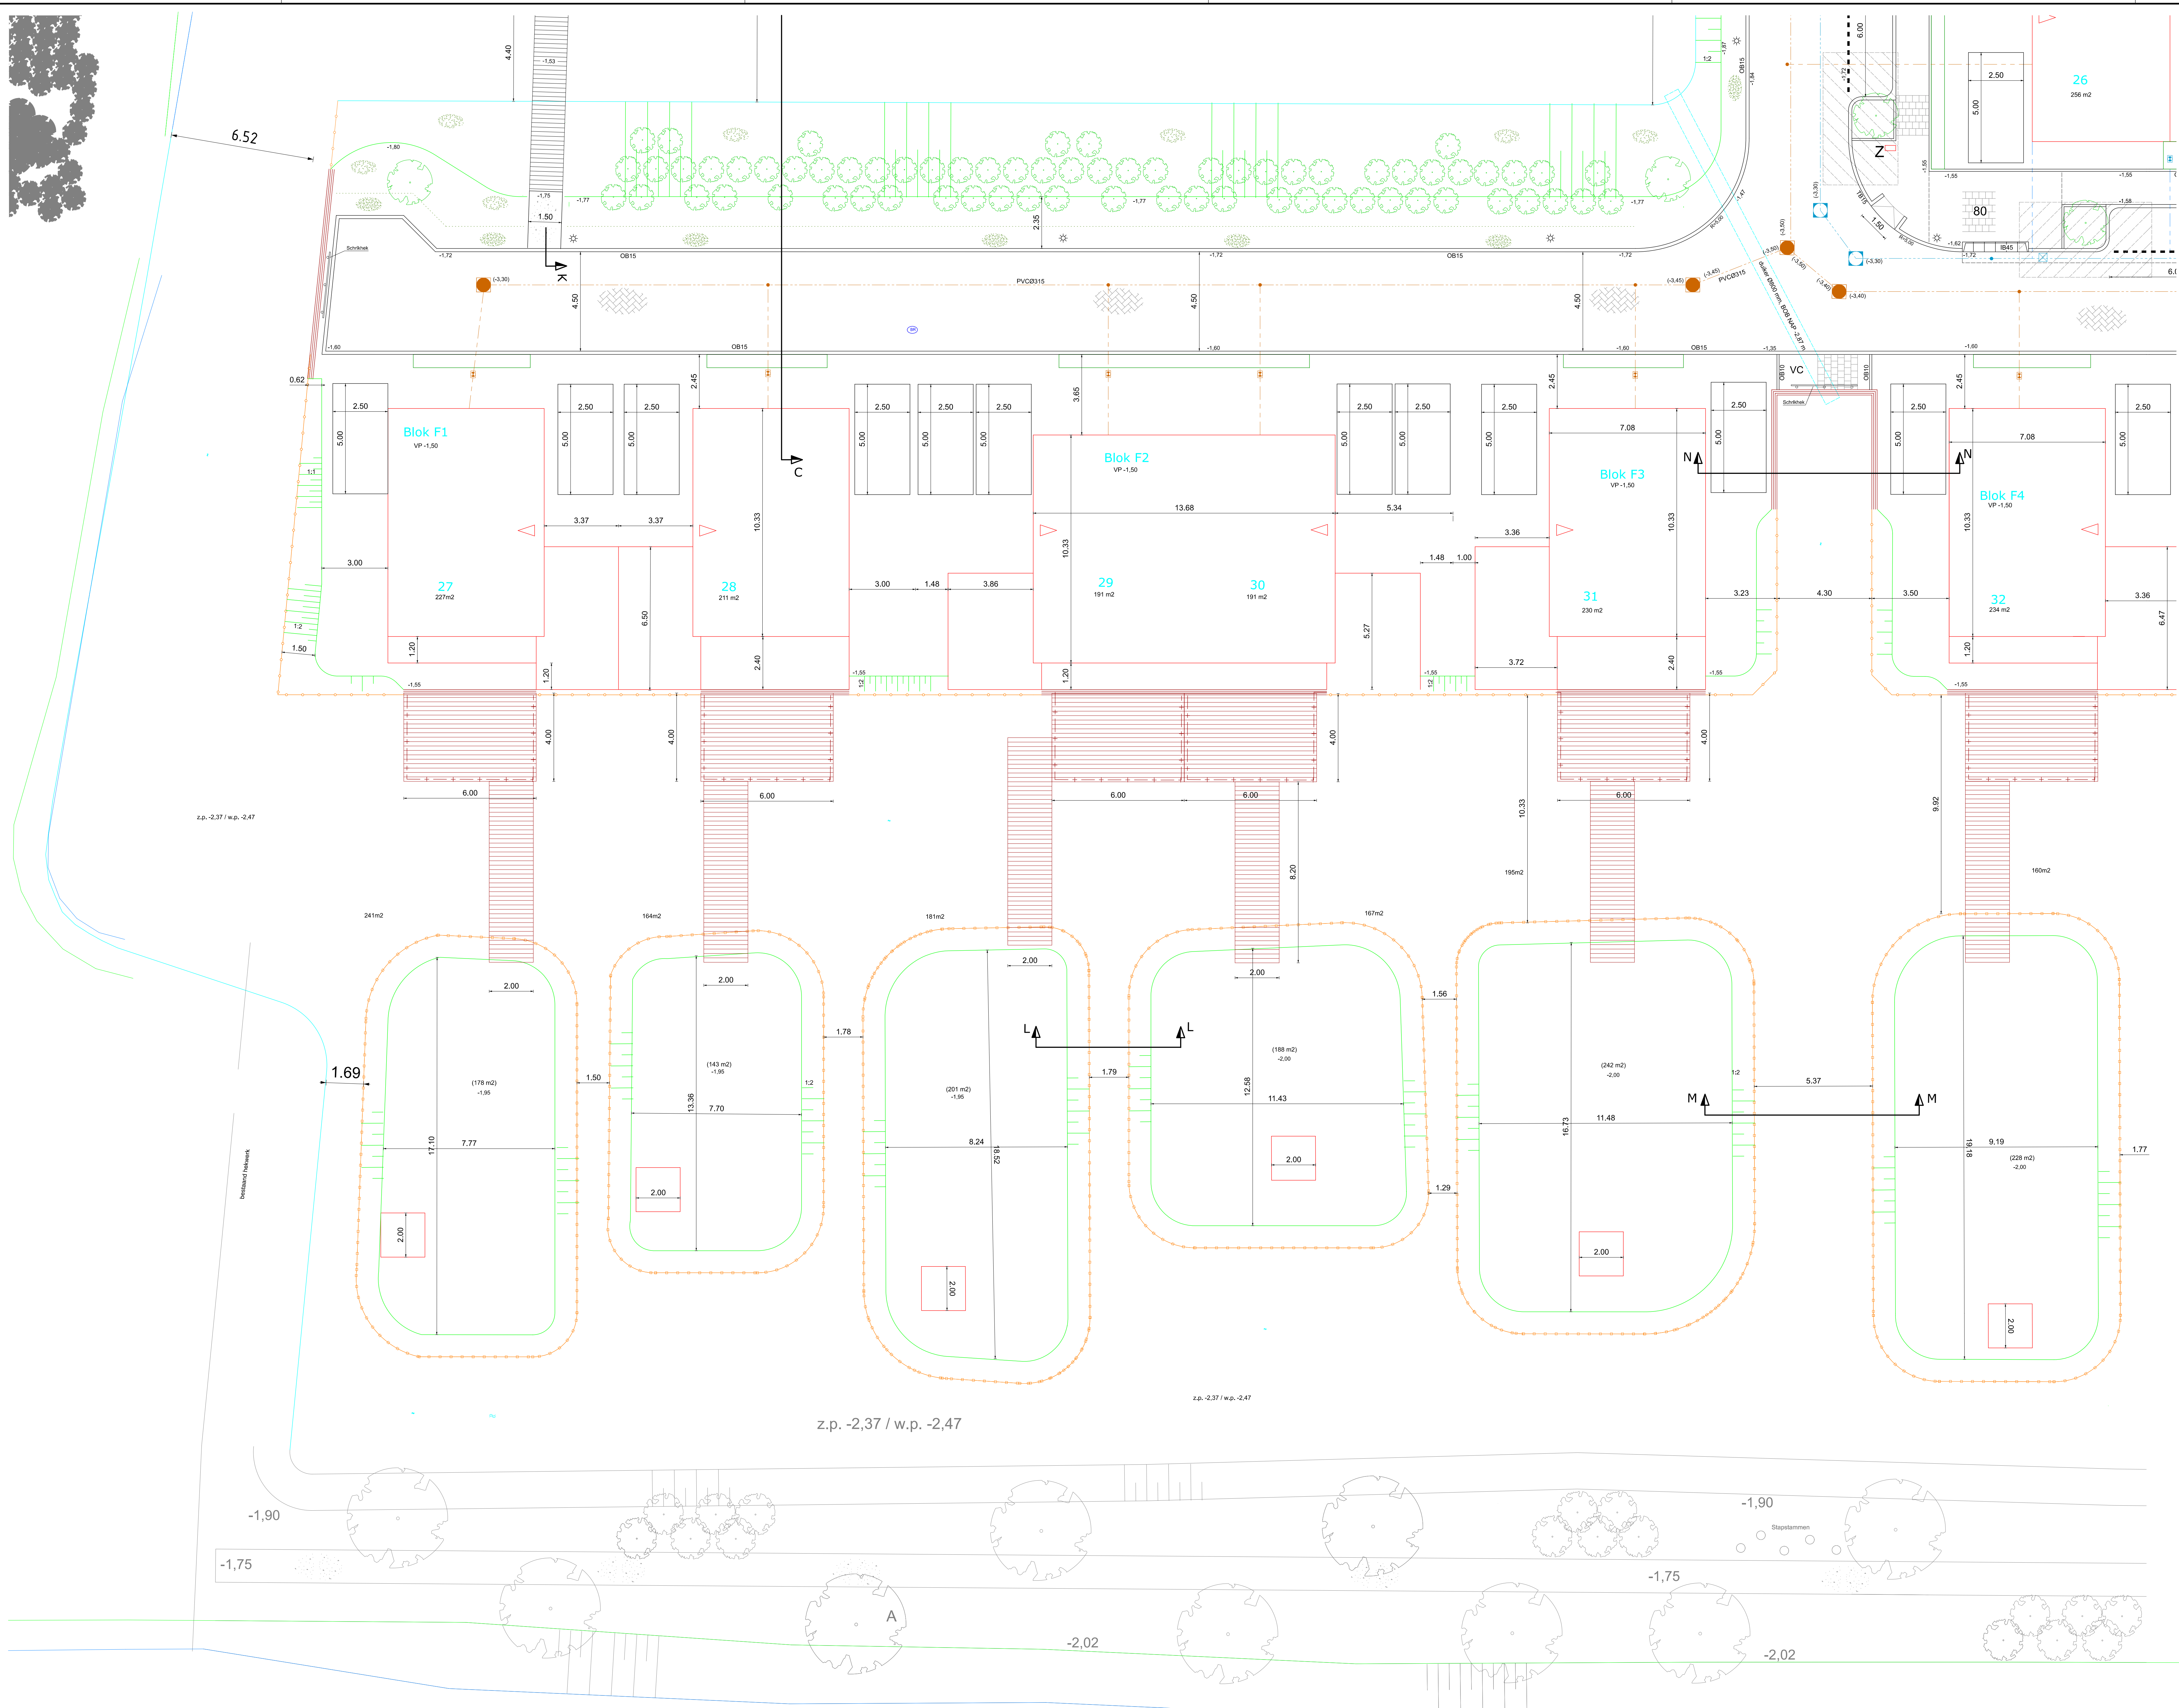

Verklaring riool en water

- Huisaansluiting DWA riolering met inlaat en ontsoppingsput (PK315)
- Huisaansluiting HWA riolering met inlaat en ontsoppingsput (PK315)
- Riolering, DWA met inspectieput
- Riolering, HWA met inspectieput
- Persleiding PE
- Pompout riolering
- Straatkolk
- Uitstroombak riolering
- Houten bestrating (wielgaten)
- Houten beschoteling
- Houten damwand met dubbele gording
- Bestaande waterlijn
- Waterlijn te graven water
- Oppervlaktewater
- Dukerverbinding
- 1.70 Hoogtemaatvoering Lo.v. NAP

Verklaring inrichting

- Contour verhardingen
- Trottoirband 130x150x250 mm (grjs)
- Opstalbund 150x250 mm (grjs)
- Opstalbund 100x200 mm (grjs)
- Invalbanden 600x200x500 mm (grjs)
- Stoetsbanden 200x200x1000 mm
- Zitbank, dubbelzijdig met rugleuning
- Minder valken oprijt
- Markering parkeervak
- Molpoot (strekragen)
- 1.70 Hoogtemaatvoering Lo.v. NAP
- Grondstaal met hellingspercentage
- Bestrating verbindingsplek, straatkokers dikformaat, elleboogverband
- Bestrating rijbaan, betonstraatstenen kefformaat bruin/rood, keperverband
- Bestrating parkeervakken, betonstraatstenen kefformaat zwart, elleboogverband
- Bestrating trottoirs en paden, betontegels 300x300 mm (grobzaaiw)
- Scheepverharding
- Grasbetontegels op gecoefde (trailerhelling)
- Profielen en inzaaien berm, bemmengingsal (intensief beheer)
- Profielen en inzaaien berm, weldevoelingsal (extensief beheer)
- Aanbrengen boom, soort volgens beplantingsplan
- Aanbrengen bosplantsoen, soorten volgens beplantingsplan
- Ongegronde groeiplaats met boomgrandaal 5 tot 10 m3
- Kunststof vlinder (zie constructiekening)
- Houten vlinder (zie constructiekening)
- Leuningwerk vlinder
- Perceelsgrenzen nieuwbouw
- Gevelfijn nieuwbouw, met bouwnummer

Project
Woningbouwlocatie Weidz te Tegveld

Opdrachtgever
Bolton ontwikkeling

Onderwerp
Besteksteking inrichting buitenruimte
Inrichting gebied nabij Blok F27-32

RIBW
PROJECTEN

Schermstraat 12
3718NC Scherpenzeel
Tel. (0361) 3141900

info@ribw-projecten.nl
www.ribw-projecten.nl

Status	Definitief	Get.	JR
Schaal	1:100	Versie	02
Formaat	A0	Datum	29-05-20
Projectnummer	19-003	Tekening nummer	8002