


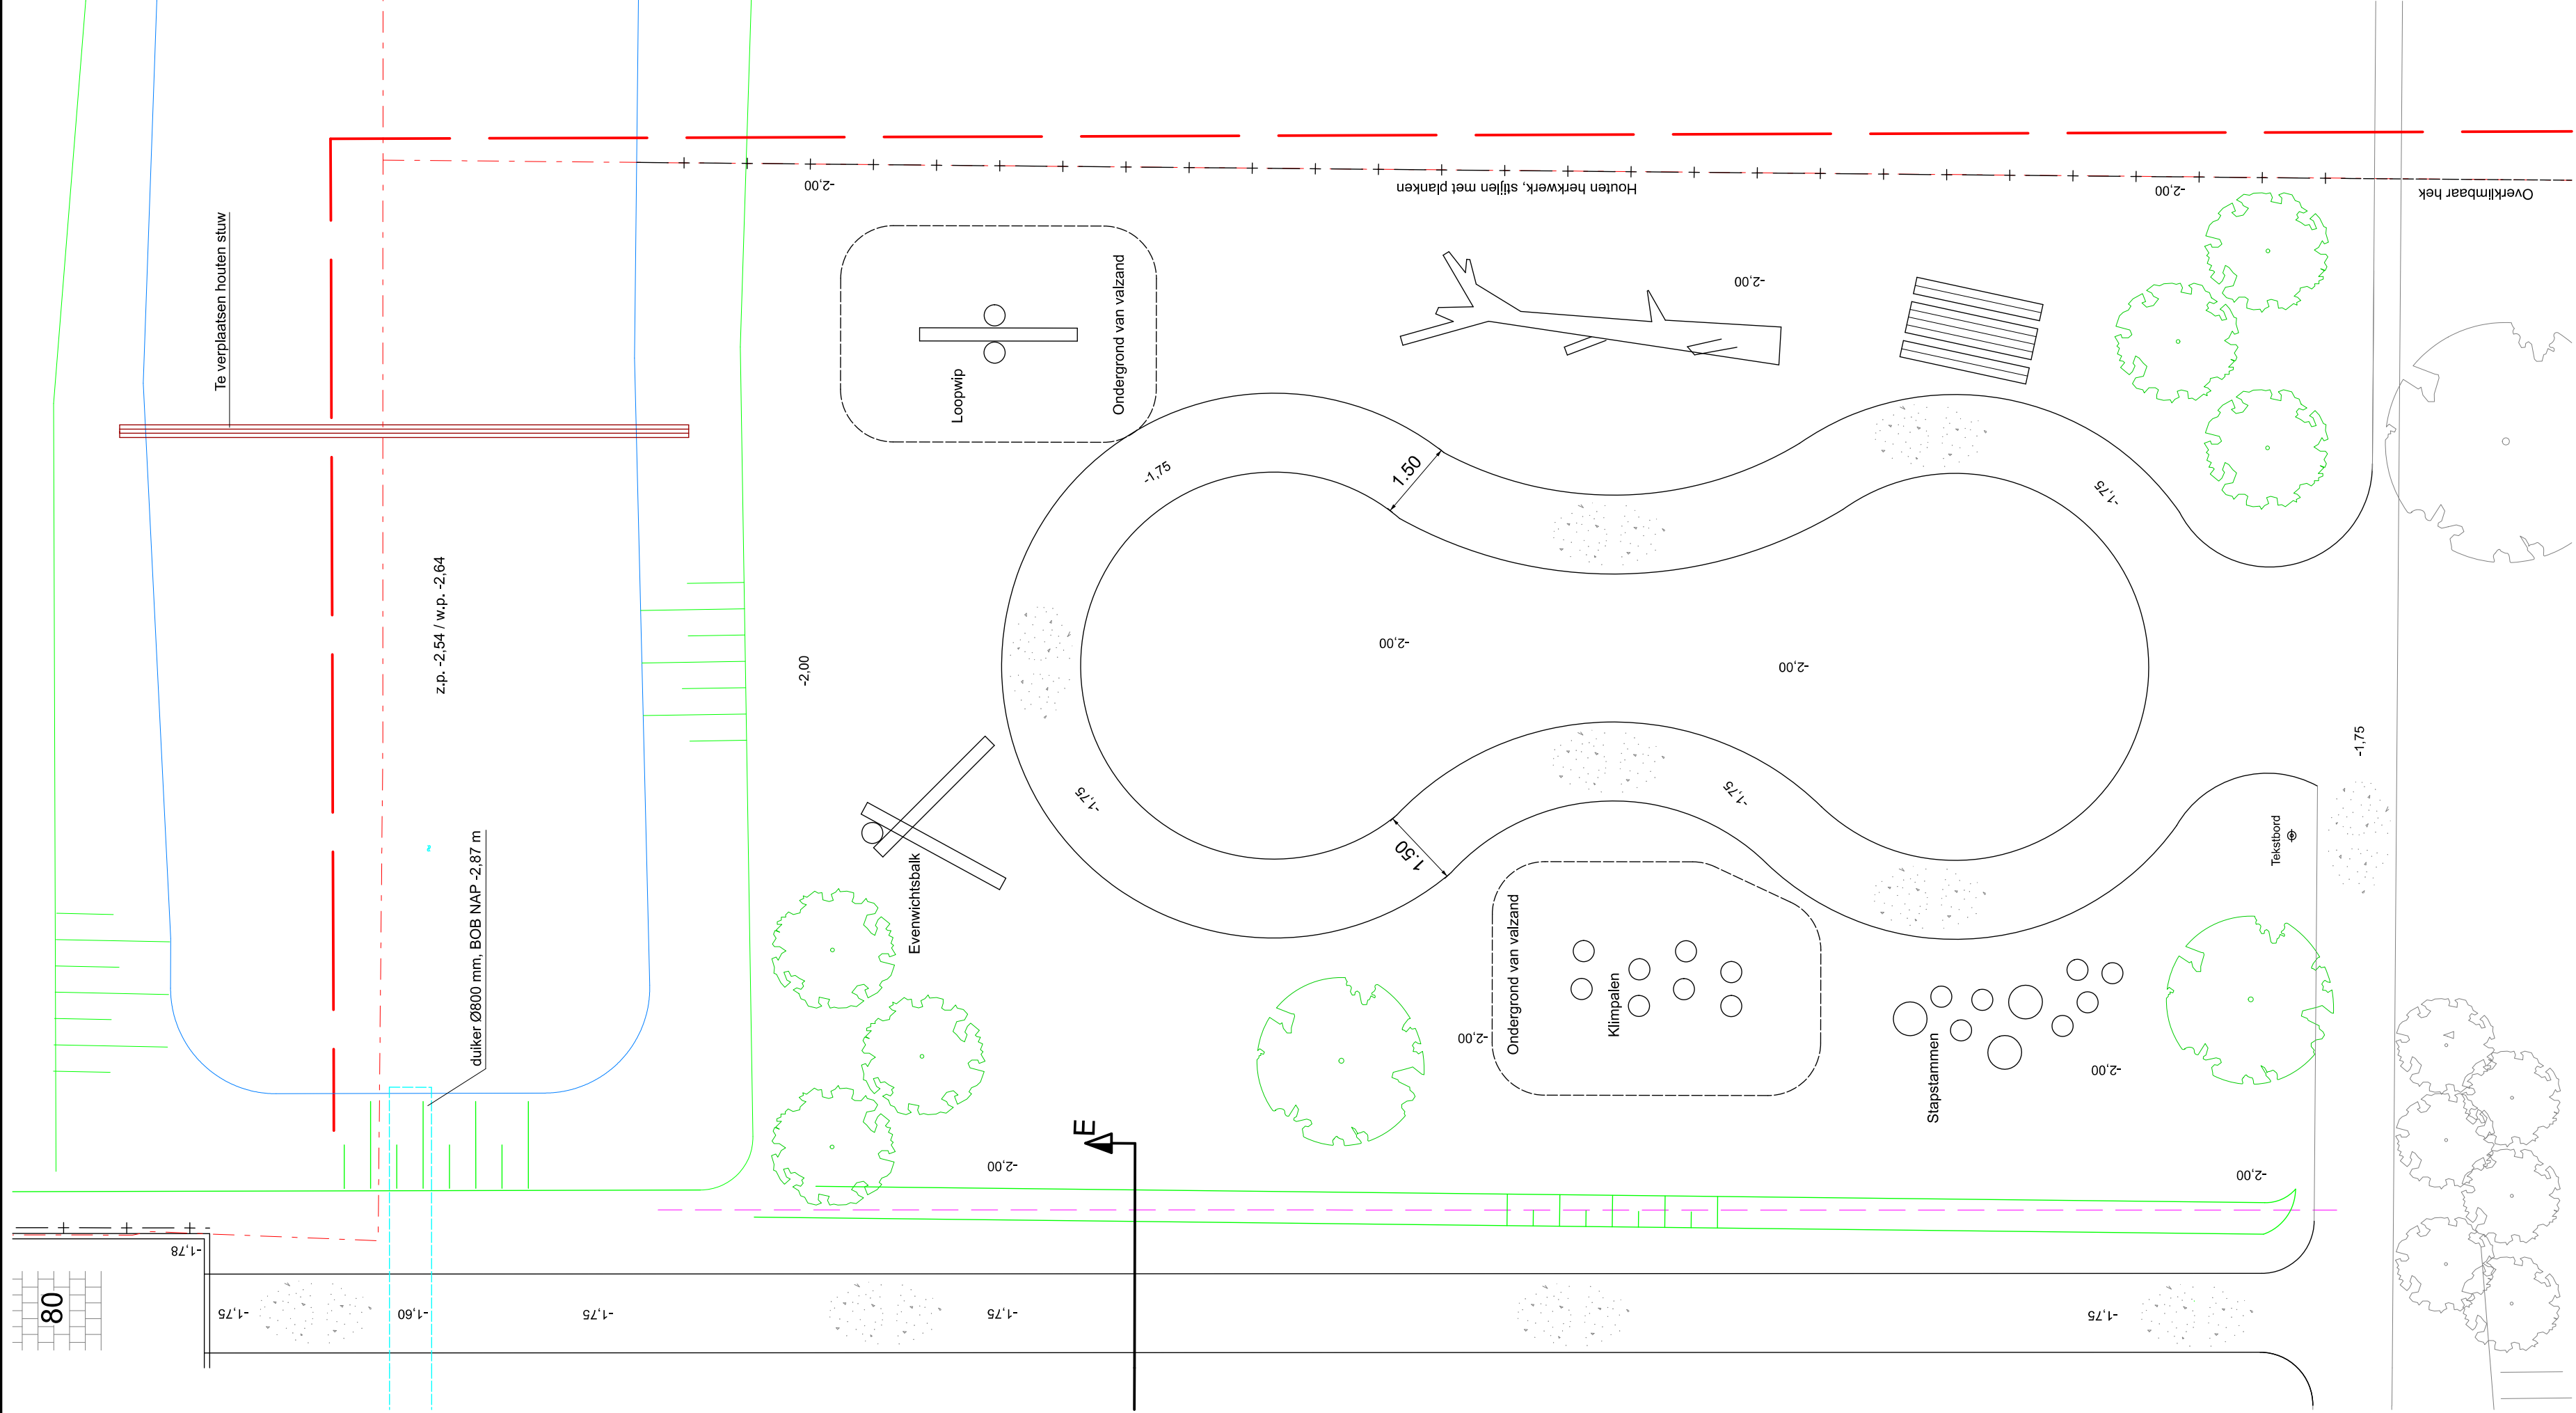

Verklaring inrichting

Contour verhardingen	Trottoirband 130/150x250 mm (grijs)
OB15	Opsluitband 150x250 mm (grijs)
OB10	Opsluitband 100x200 mm (grijs)
Inritbanden 600x200x500 mm (grijs)	Stootbanden 200x200x1000 mm
Zitbank, dubbelzijdig met rugleuning	Minder validen oprit
Markering parkeervak	Molgoot (strekragen)
-1.70	Hoogtemaatvoering t.o.v. NAP
Grondtalud met hellingspercentage	Bestrating verblijfsplek, straatklinkers dikformaat, elleboogverband
Bestrating ribbaan, betonstraatstenen keiformaat bruin/rood, kepenverband	Bestrating parkeervakken, betonstraatstenen keiformaat zwart, elleboogverband
Bestrating trottoirs en paden, betegels 300x300 mm (grobassaline)	Schelpenverharding
Grasbetontegels op geotextiel (trailerhelling)	Profileren en inzaaien berm, bermmengsel (intensief beheer)
Profileren en inzaaien berm, weidevogelmengsel (extensief beheer)	Aanbrengen boom, soort volgens beplantingsplan
Aanbrengen bosplantsoen, soorten volgens beplantingsplan	Ondergrondse groeiplaats met bomgranulaat 5 tot 10 m3
Kunststof vlinder (zie constructietekening)	Houten vlinder (zie constructietekening)
Leuningwerk vlinder	Perceelsgrenzen nieuwbouw
6	Gevellijn nieuwbouw, met bouwnummer

Project

Woningbouwlocatie Weidz te Zegveld

Oprachtgever

Bolton ontwikkeling

Onderwerp

Bestekstekening inrichting buitenruimte
Inrichting speelvoorziening



Bolstraat 12
3111NC Schiedam
www.ribw-projecten.nl
Tel. (010) 3161500

Status	Concept	Get.	JBr
Schaal	1:100	Versie	01
Formaat	A0	Datum	29-05-20

Projectnummer	Tekening nummer
19-003	8006