


Bijlage 1 - Het blauw gekleurd gebied = Stadionplein
De gele lijn is het voetpad

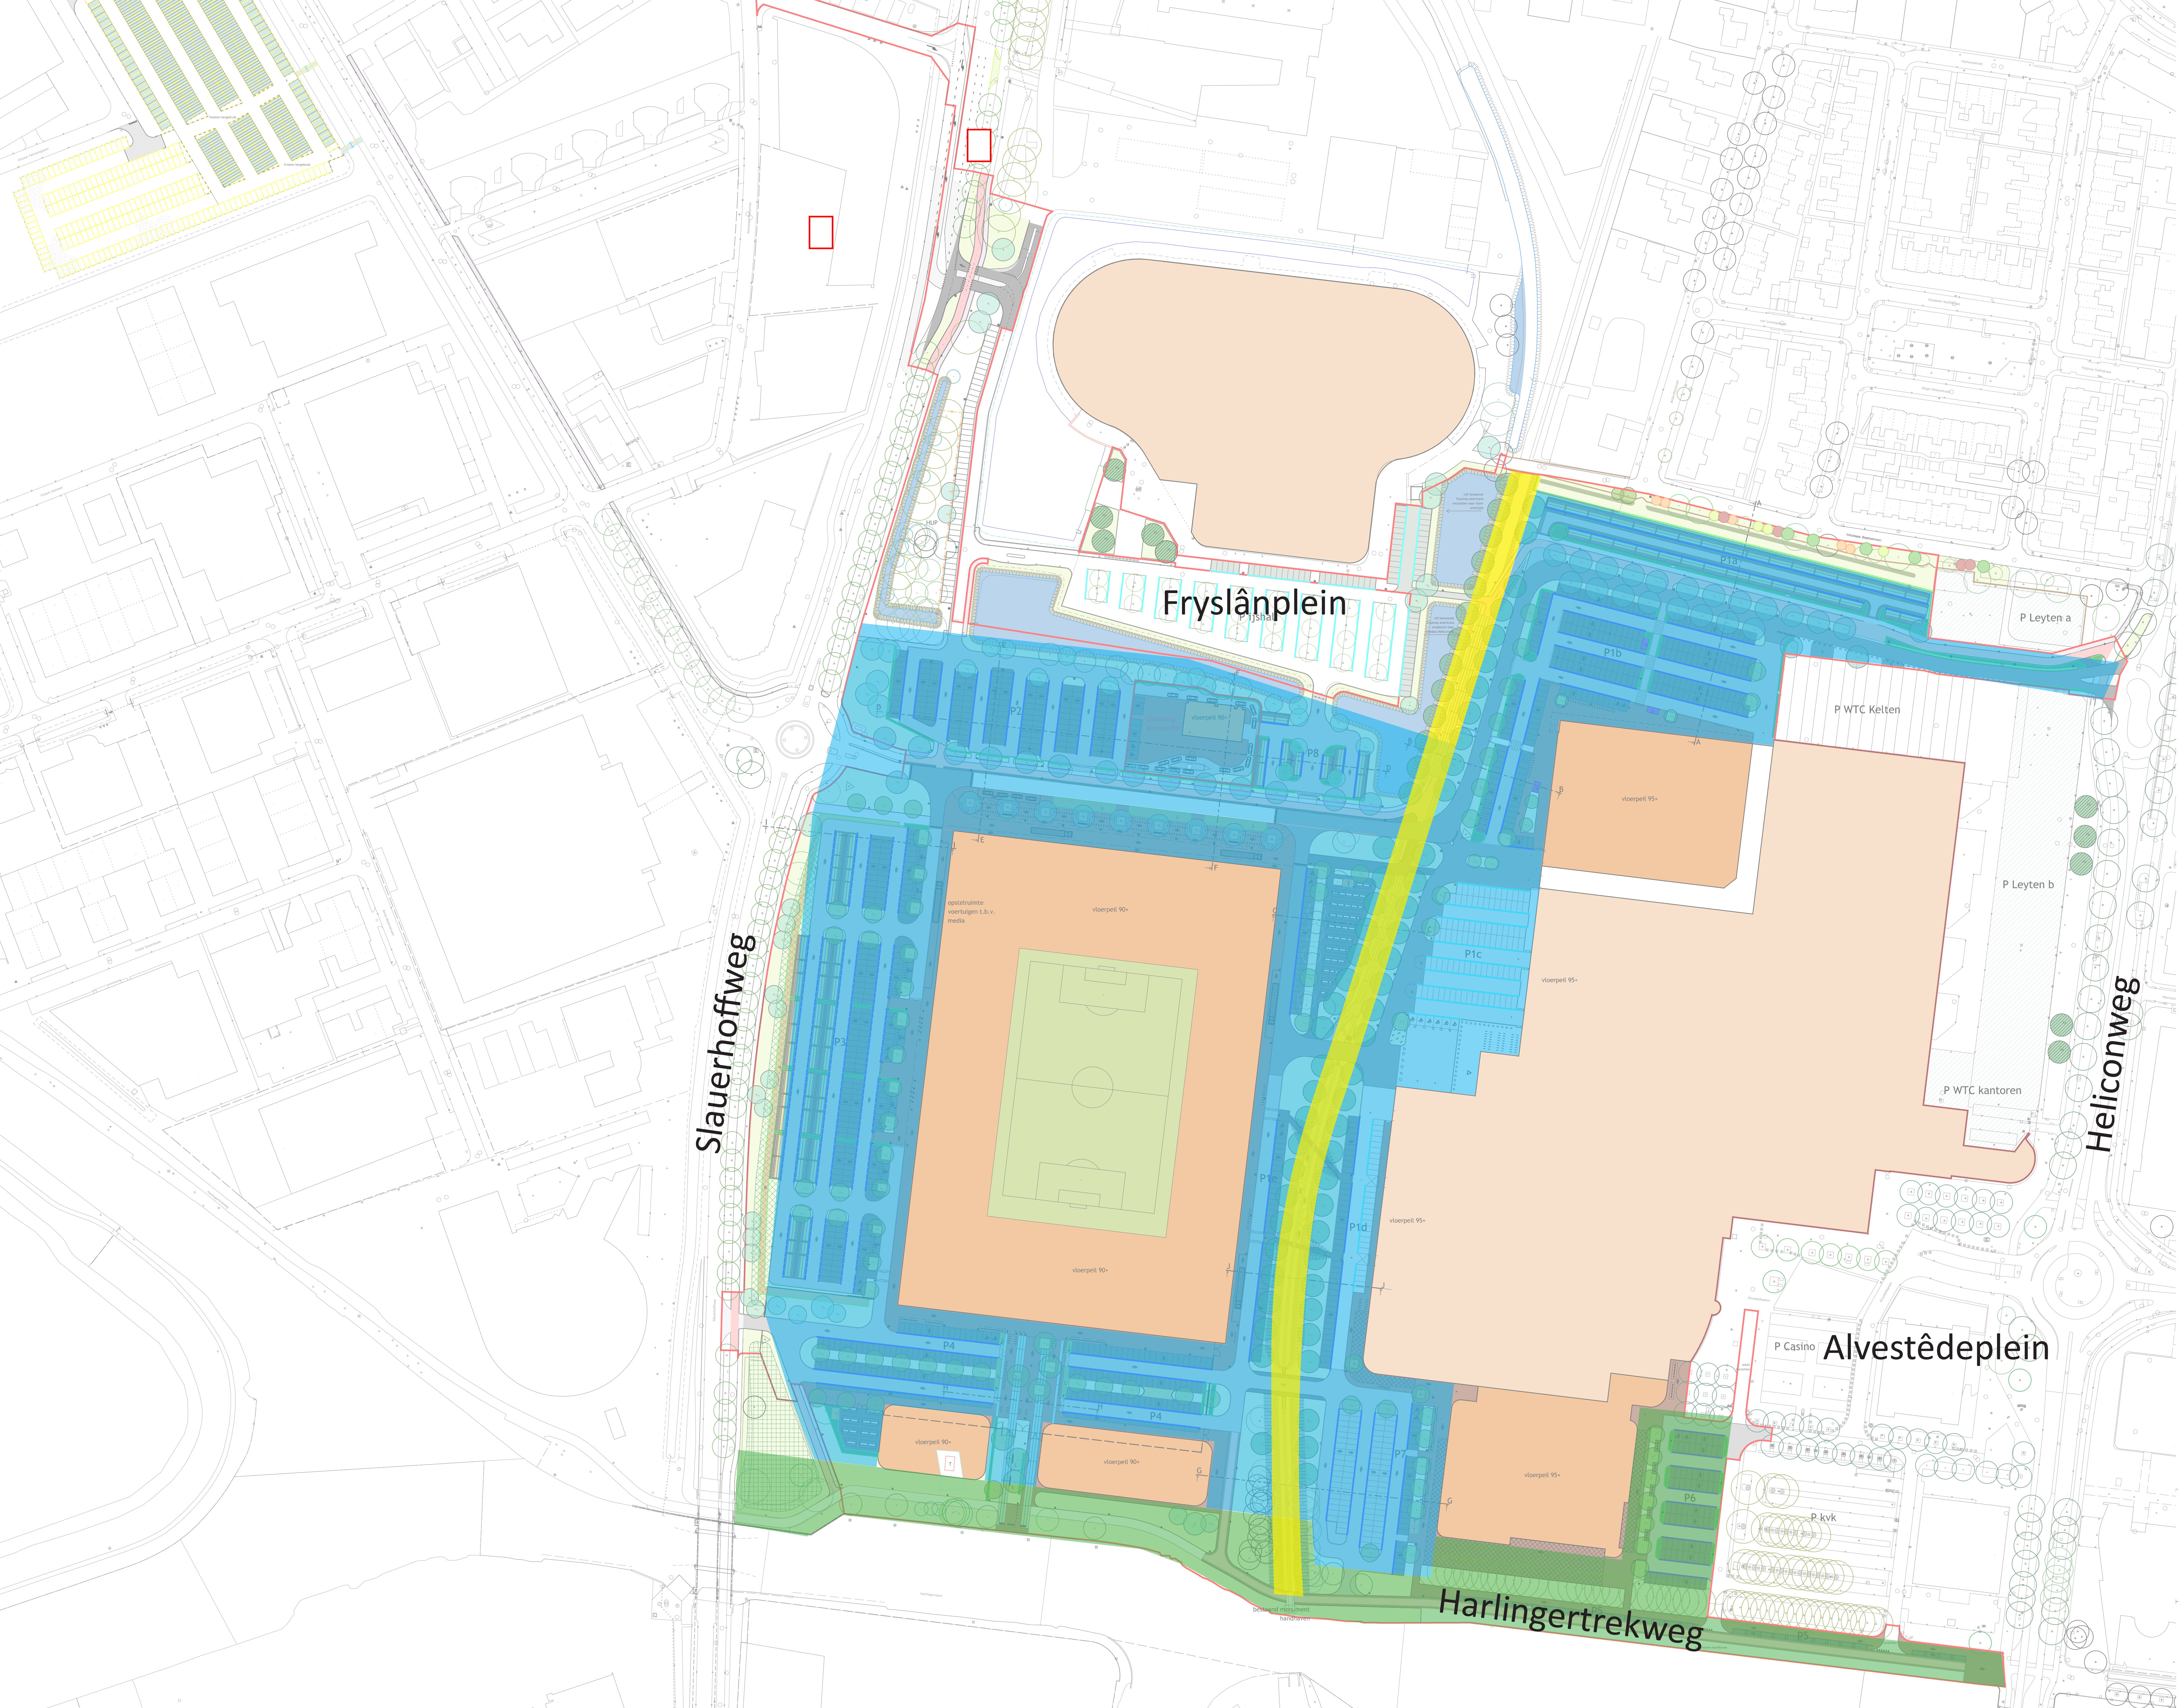

LEGENDA

ELEMENTEN

- abri | herplaatsen abri afkomstig van Friesland Campina
- afvalbak | Bammens Capitele, RAL 5010 - Gentiaanblauw
- anti-aanrijd piramides
- bestaand hek | nabij Nicolaas Beetstraat
- belijning | Thermoplast
- blauwe zone | bkk blauw
- blauwe zone (toekomstig) | bkk blauw, omgekeerde steen
- blauwe zone | blauwe thermoplast markering
- boomrooster | gietijzer 4x6m
- draaiport
- eigendom derden
- entree | voetgangers
- entree | bevoorrading
- fietsparkeerlocaties:
 - verzinkt nietje
 - IdeFix Zeus, verzinkt, met betonpoer
 - Velopa Twin TUBiP bicycle rack, 4 fietsplaatsen, dubbelzijdig, Hoel 375 mm, staal verzinkt, met voetplaat
- glasbak
- invaliden parkeren
- jumbo-blokken
- lichtmast 4m | Louis Poulsen, Albertslund
- lichtmast 6m | Lightronics, Brisa
- lichtmast 12-14m | Lightronics Brisa
- Honden Uitlaat Plek (HUP) | nieuw hek, hoogte 1,2m
- oplaadpunt elektrische auto
- plantenbak
- projectgebied
- reclamemast
- slagboom
- terras
- trafo - bestaand
- trafo - nieuw
- vlaggenmast
- winkelwagen verzamelpunt
- zitbank | HeBlad, parkbank met onderplaat, antraciet-beton
- zitrand | Struyk Verwo, Solid met hoeken, met houten zitvlak
- zitrand | Struyk Verwo, Solid met houten zitvlak
- zwerfkeien

GROEN

- antwortelvoorziening
- bomen | bestaand
- bomen | nieuw
- bomen | verplanten Fraxinus americana 10x
- ecologische zone
- gras
- grasstuif
- GreenWall 5 meter hoog
- GreenWall 3 meter hoog
- GreenWall 1 meter hoog
- haag | Acer campestre 4-5/m2, dubbele rij, voorzien van dubbelstaafnet hekwerk
- haag | Berberis vulgaris, 6/m2
- heester | Lonicera nitida Elegans
- heesters - handhaven
- Cornus sanguinea Winter Beauty
- Ligustrum vulgare Atrorivrens
- Lonicera fragrantissima
- Philadelphus coronarius

VERKEER/VERHARDING

- basaltblokken/ kasseten
- betonplaten (Schuurmans)
- fietspad | rood asfalt met rabatstrook in mangaan kruispunten | rood deklaag
- asfalt bestaand
- asfalt nieuw
- elementen verharding, keperverband, BKK grijs
- elementen verharding, betontegels 30x30, grijs
- elementen verharding, keperverband, BKK mangaan
- elementen verharding, elleboogverband, BKK antraciet, P-vakken gescheiden door witte markeringssteentjes
- elementen verharding, keperverband, BKK (jshal, hergebruik)
- grasbetonstenen rondom betonplaten

Wijzigingen

- Wijziging?
- Wijziging?
- Wijziging?
- Wijziging?
- Wijziging?
- Wijziging?
- Wijziging?

voorstelling

- Raymond de Rutter
- Jos van Langen
- Hans Waterlander
- Han de Rekker

WTC - Cambuur

DO Inrichtingsplan - versie 16

20-09-2019
 A0
 1:5000
 1 van 1
 KS
 DO