


# Bijlage 3 - Naamgeving Middelsee

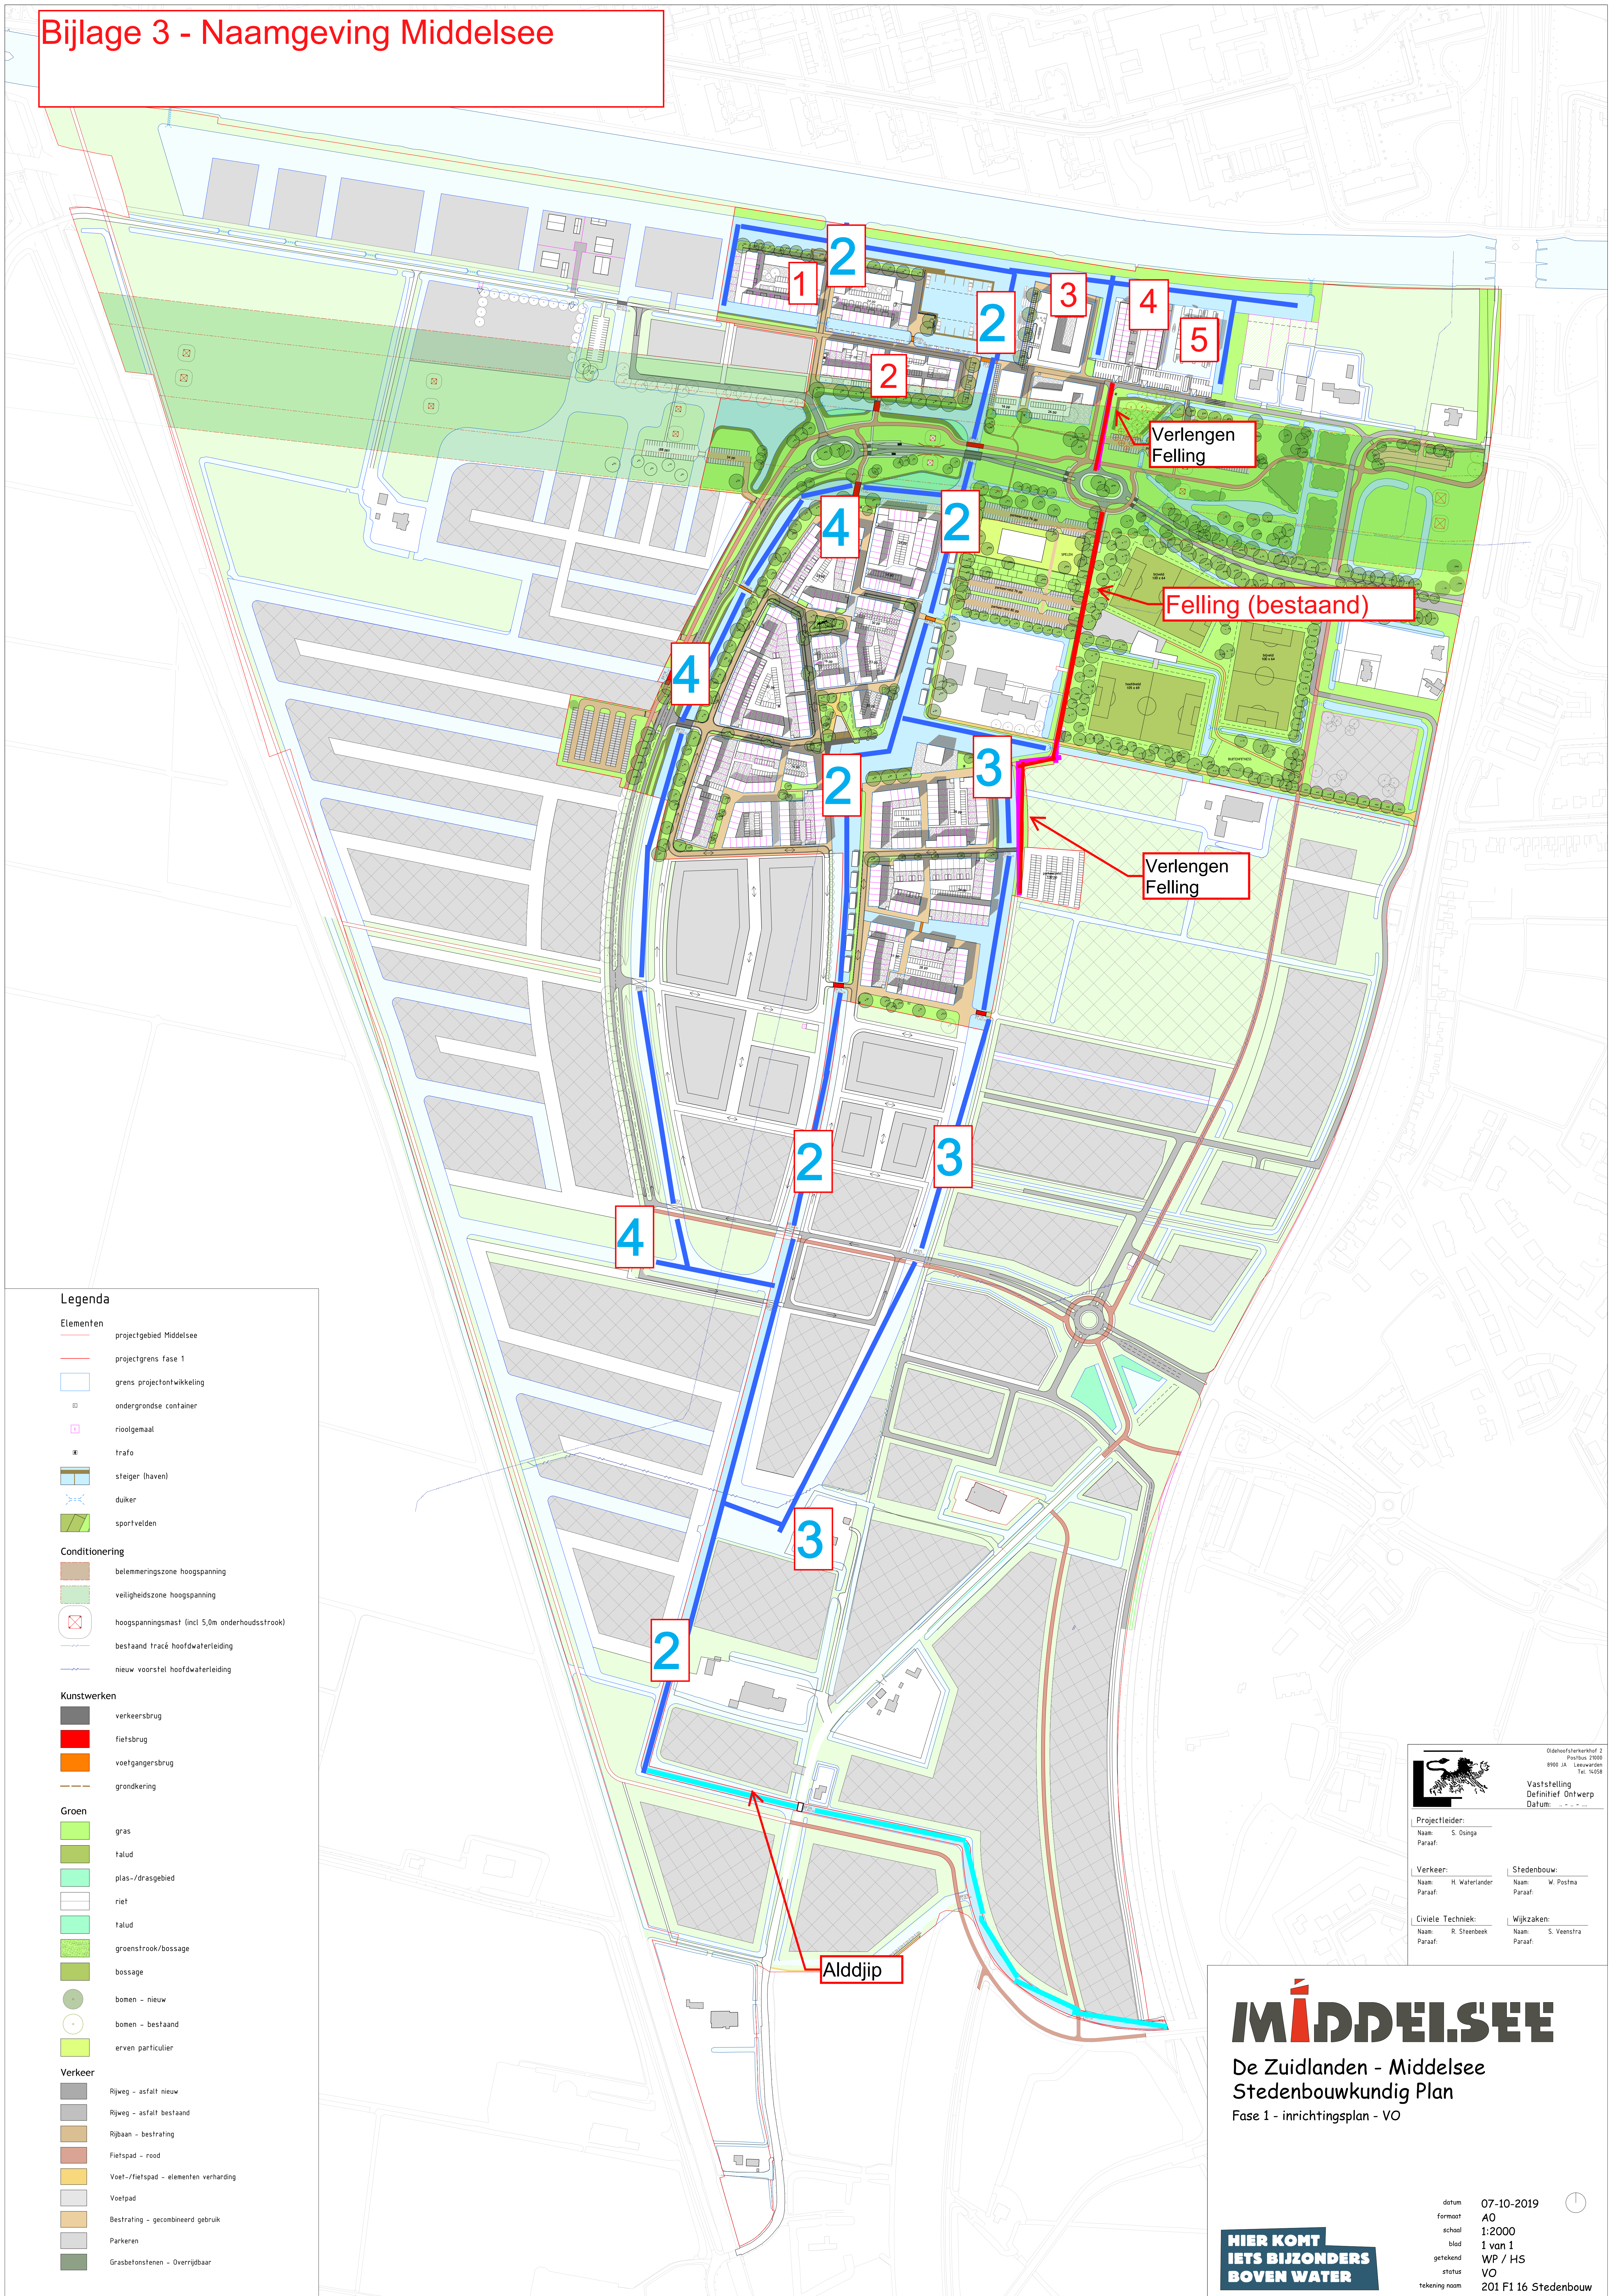

## Legenda

### Elementen

- projectgebied Middelsee
  - projectgrens fase 1
  - grens projectontwikkeling
  - ondergrondse container
  - rioolgemaal
  - trafo
  - sfeiger (haven)
  - duiker
  - sportvelden
- ### Conditionering
- belemmeringszone hoogspanning
  - veiligheidszone hoogspanning
  - hoogspanningsmast (incl 5,0m onderhoudstrook)
  - bestaand tracé hoofdwaterleiding
  - nieuw voorstel hoofdwaterleiding

### Kunstwerken

- verkeersbrug
  - fietsbrug
  - voetgangersbrug
  - grondkering
- ### Groen
- gras
  - talud
  - plas-/drasgebied
  - riet
  - talud
  - groenstrook/bossage
  - bossage
  - bomen - nieuw
  - bomen - bestaand
  - erven particulier

### Verkeer

- Rijweg - asfalt nieuw
- Rijweg - asfalt bestaand
- Rijbaan - bestrating
- Fietspad - rood
- Voet-/fietspad - elementen verharding
- Voetpad
- Bestrating - gecombineerd gebruik
- Parkeren
- Grasbetonstenen - Overrijdbaar

<small>Oudehoofdenkerkhof 2 Postbus 2000 8900 JA Liererveen Tel. 142058</small>			
<b>Vaststelling</b> Definitief Ontwerp Datum: - - - - -			
Projectleider:			
Naam:	S. Domsa		
Paraaf:			
Verkeer:	Stedenbouw:		
Naam:	H. Waterlander	Naam:	M. Postma
Paraaf:		Paraaf:	
Civiele Techniek:	Wijkzaken:		
Naam:	R. Steenbeek	Naam:	S. Venstra
Paraaf:		Paraaf:	

MIDDELSEE

De Zuidlanden - Middelsee  
Stedenbouwkundig Plan  
Fase 1 - inrichtingsplan - VO

HIER KOMT  
iets bijzonders  
BOVEN WATER

datum	07-10-2019
formaat	A0
schaal	1:2000
blad	1 van 1
getekend	WP / HS
status	VO
tekening naam	201 F1 16 Stedenbouw